




Imp. CECARELLI GIACOMO
Vol. xx Settembre 2014
FABB C
SOSPESO
SOLUZIONE

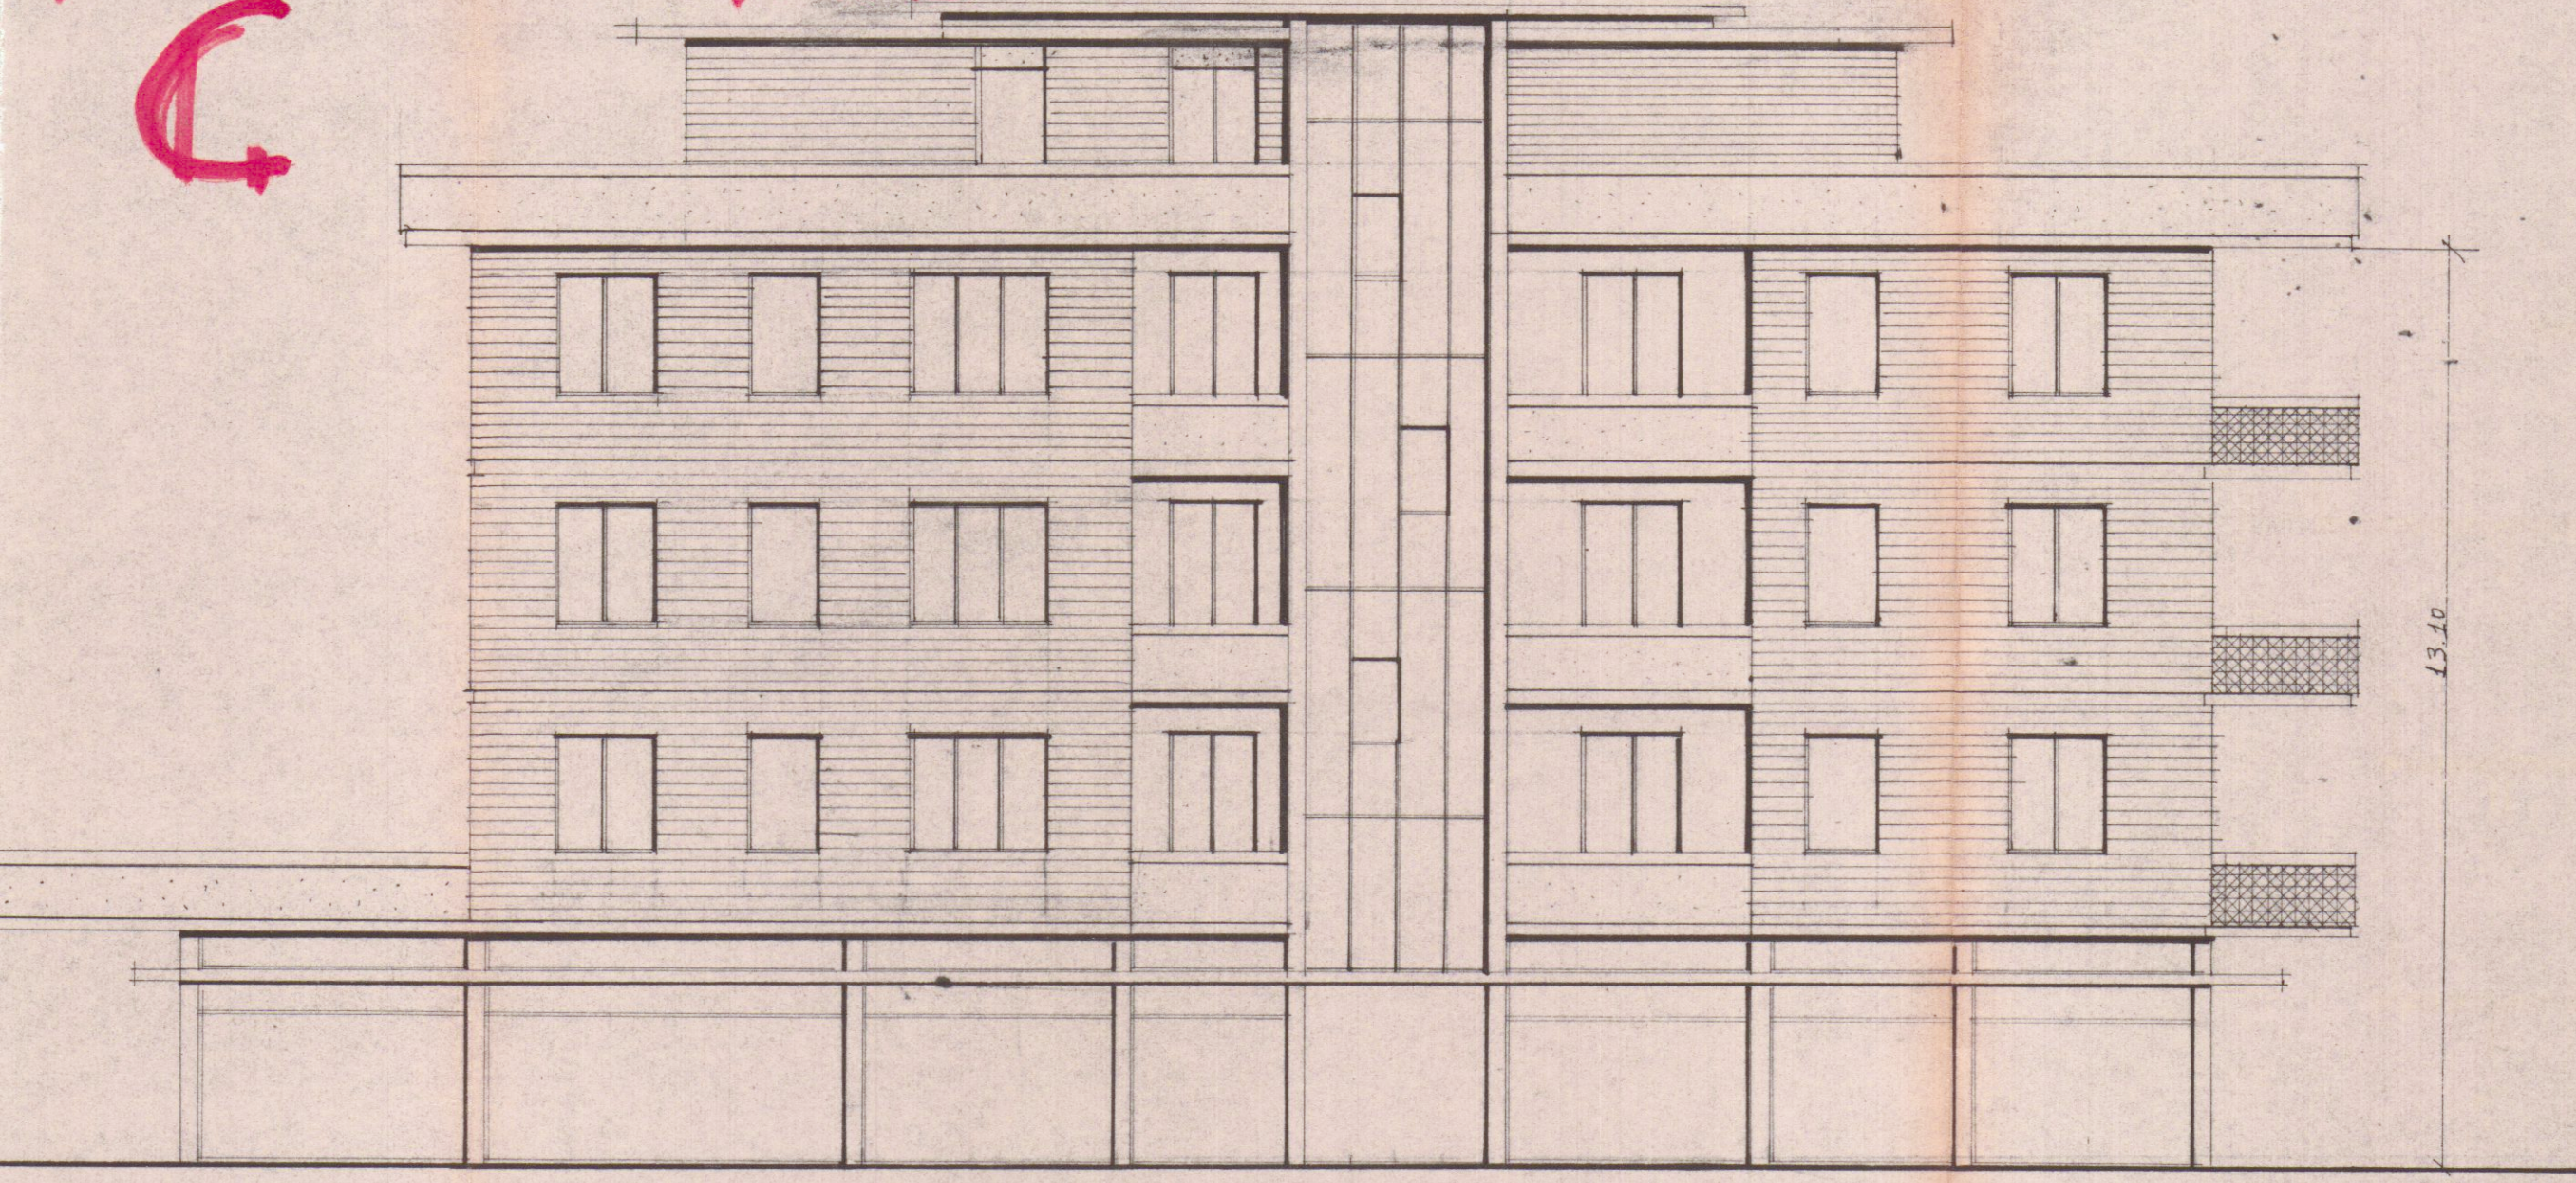


PROSPETTO NORD.

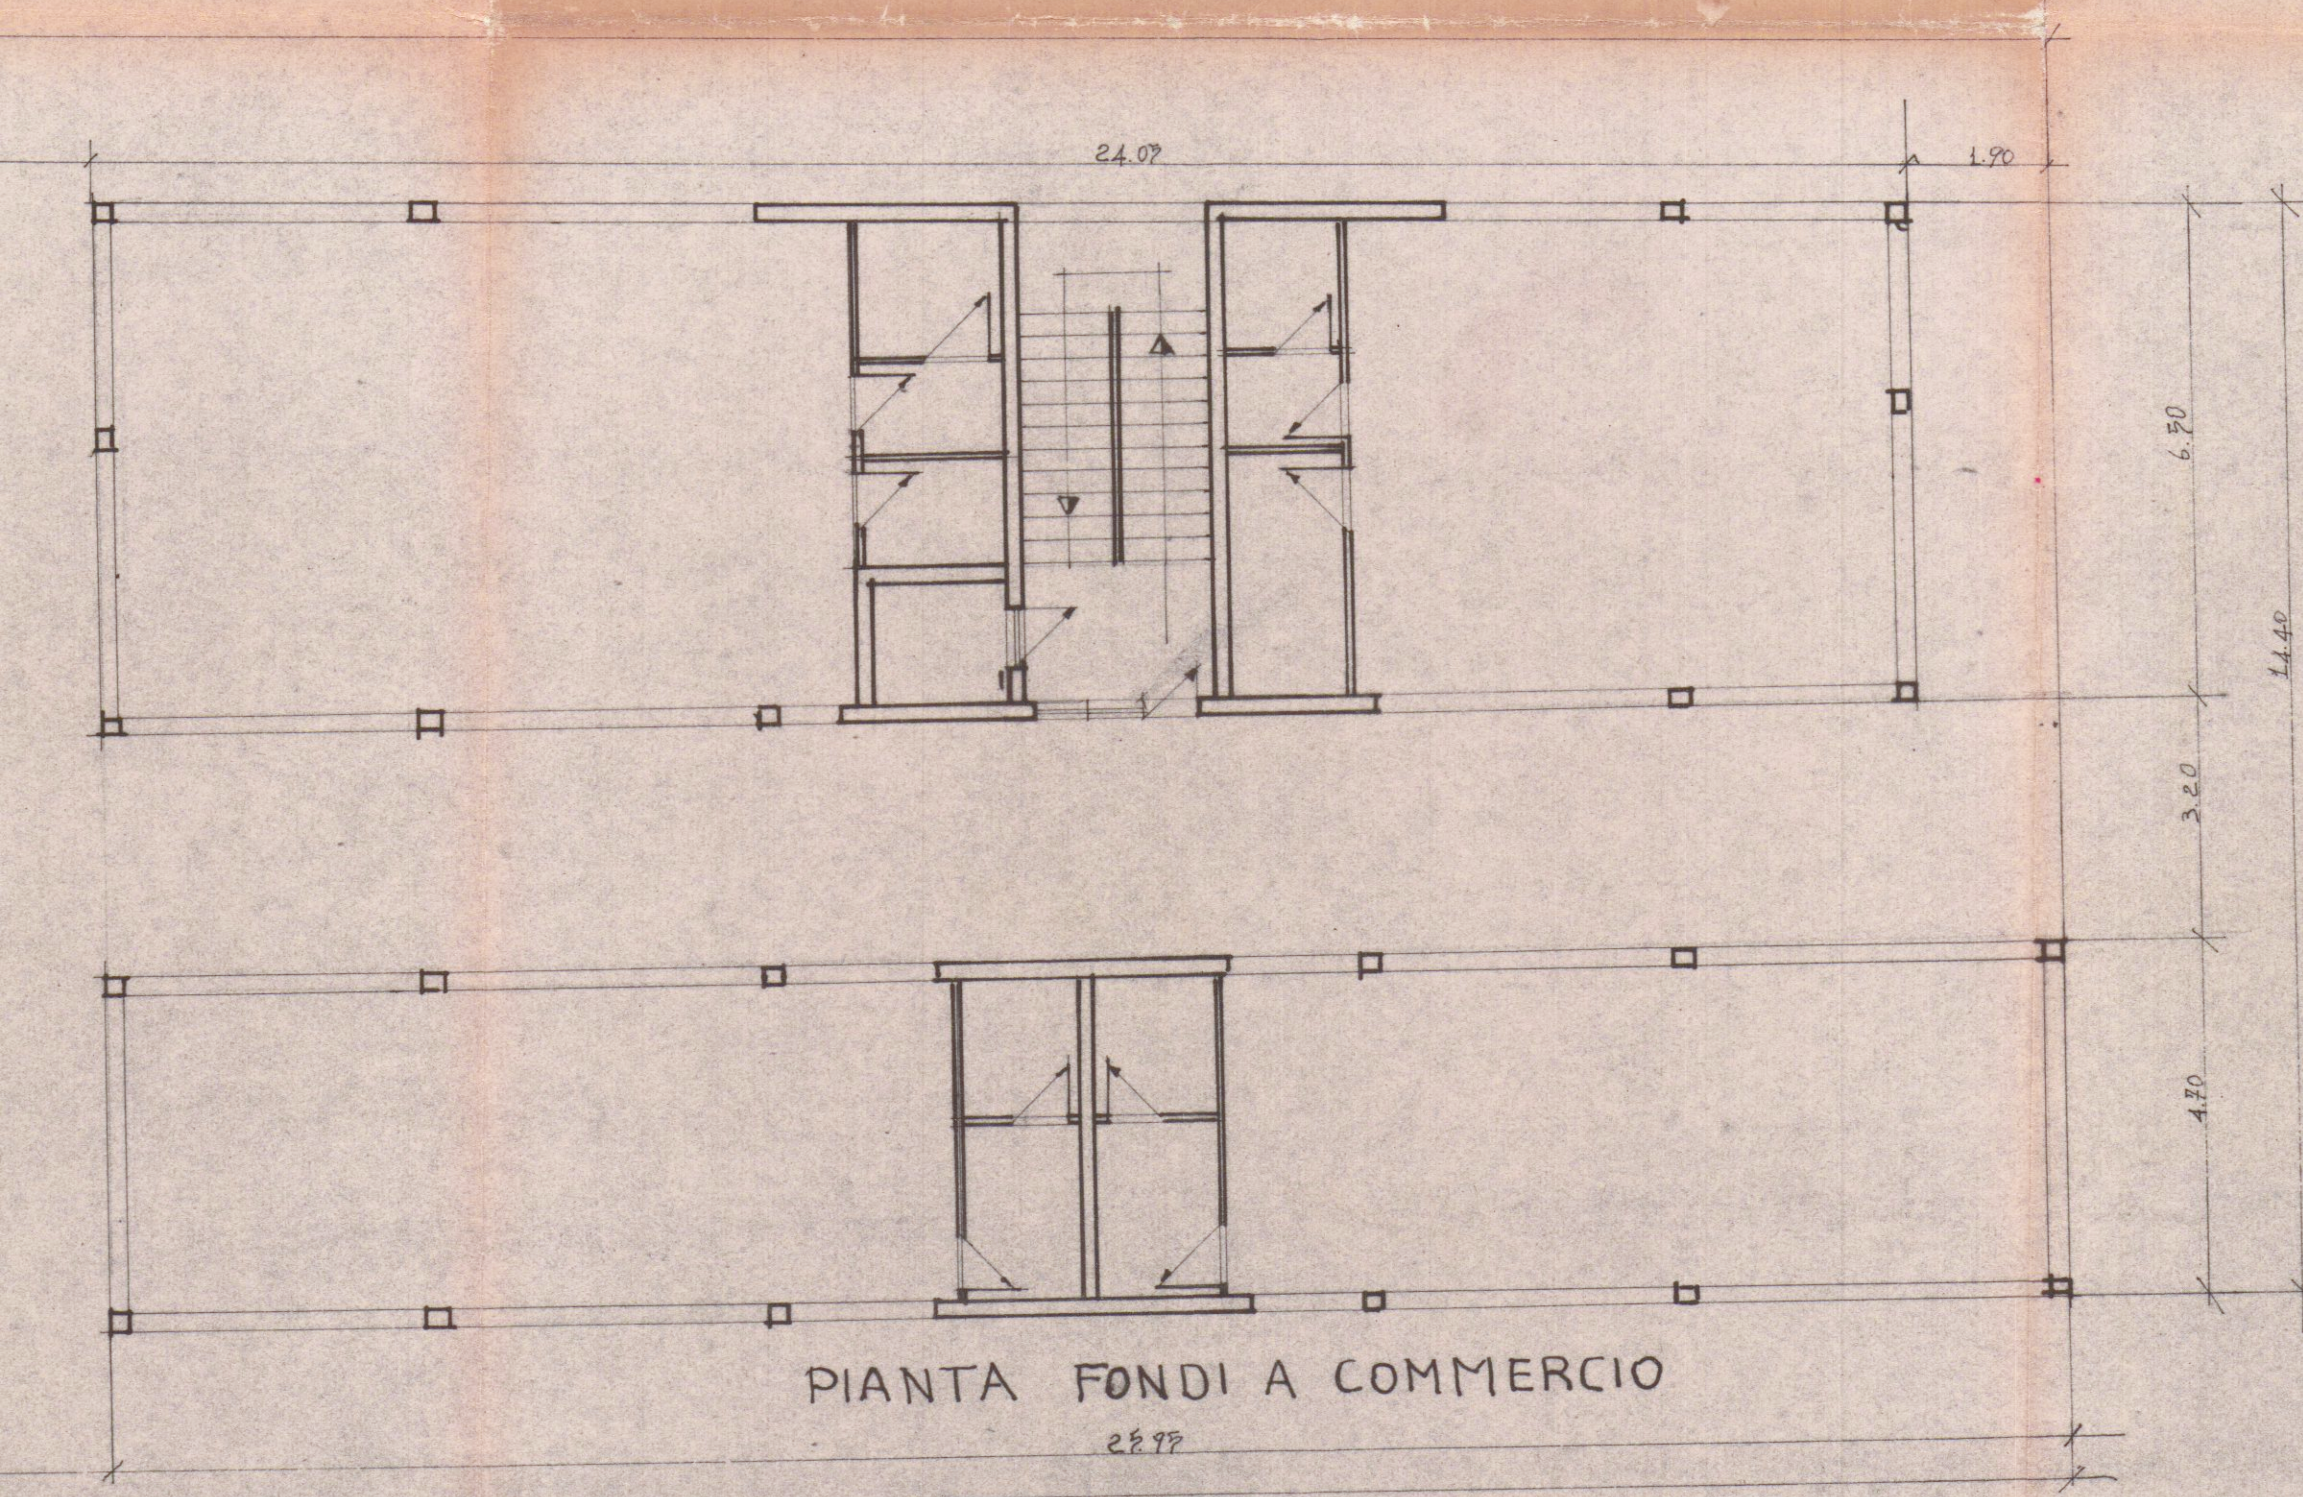


PIANTA FONDI A COMMERCIO

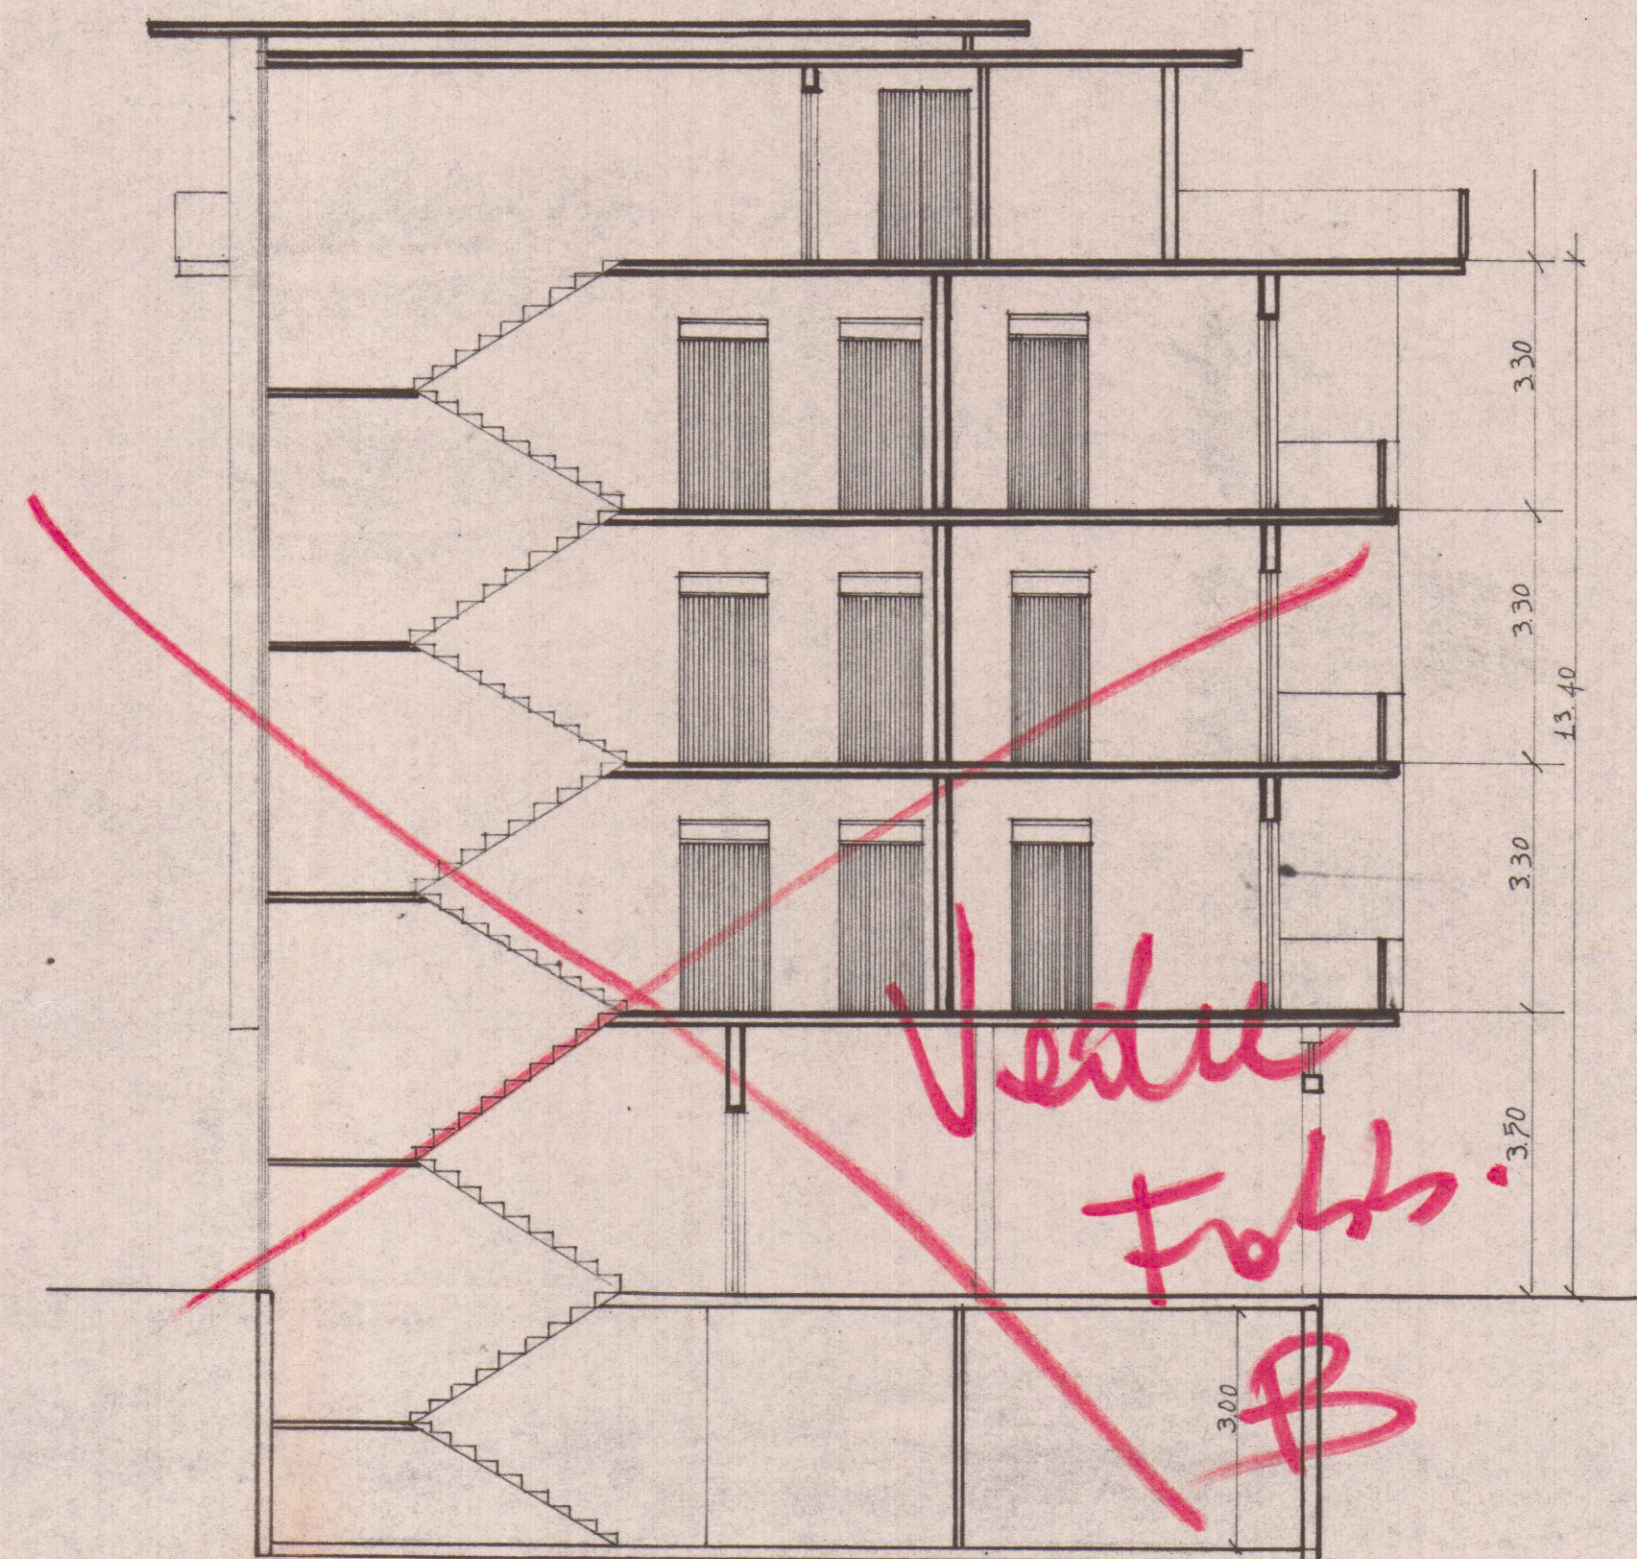

SEZIONE AA

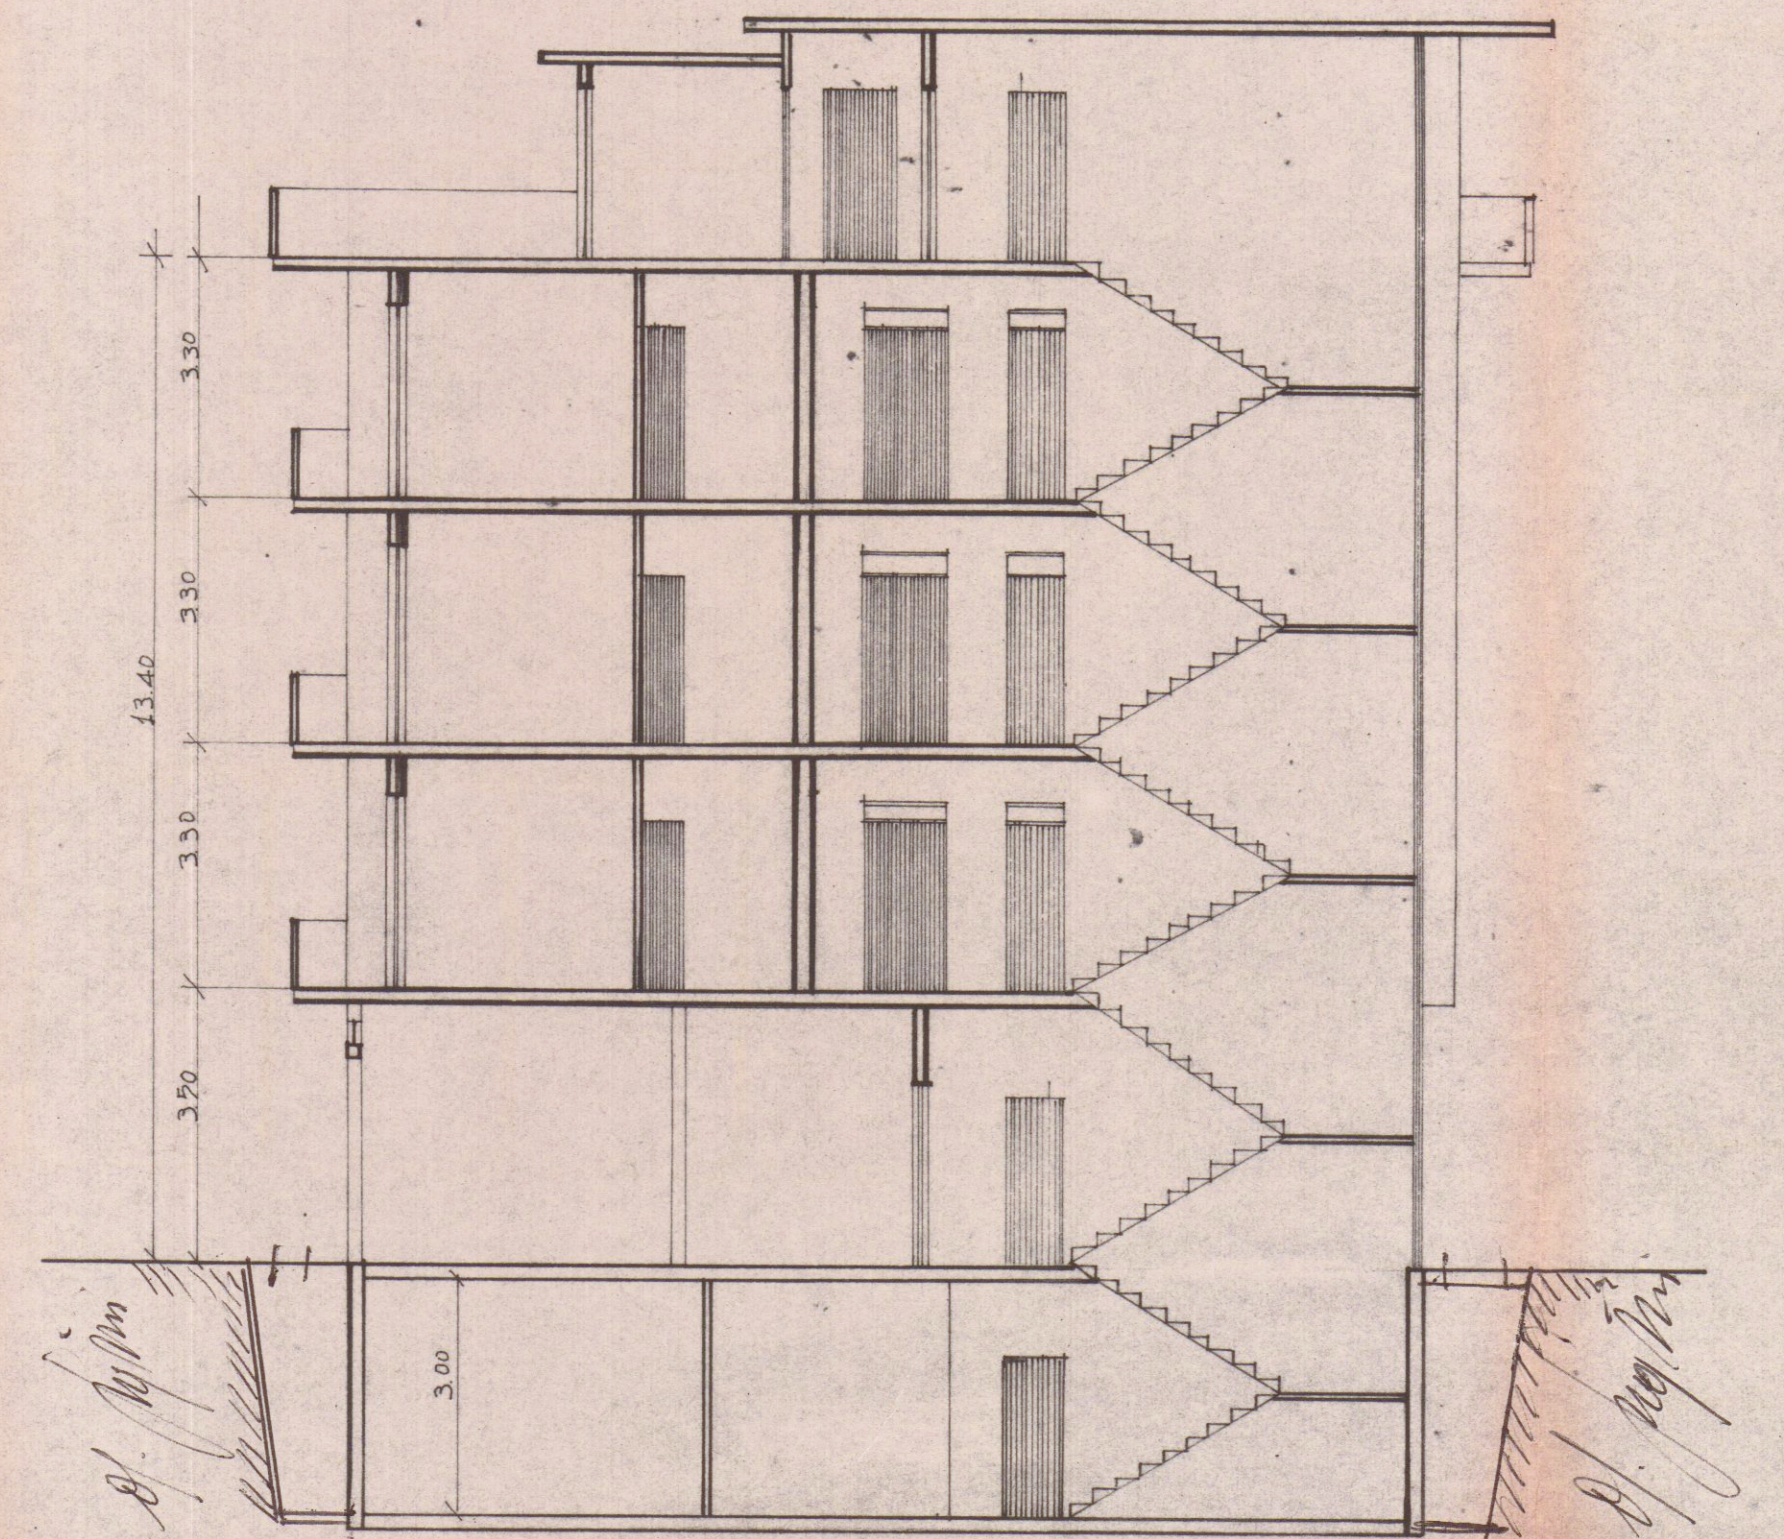

SEZIONE BB

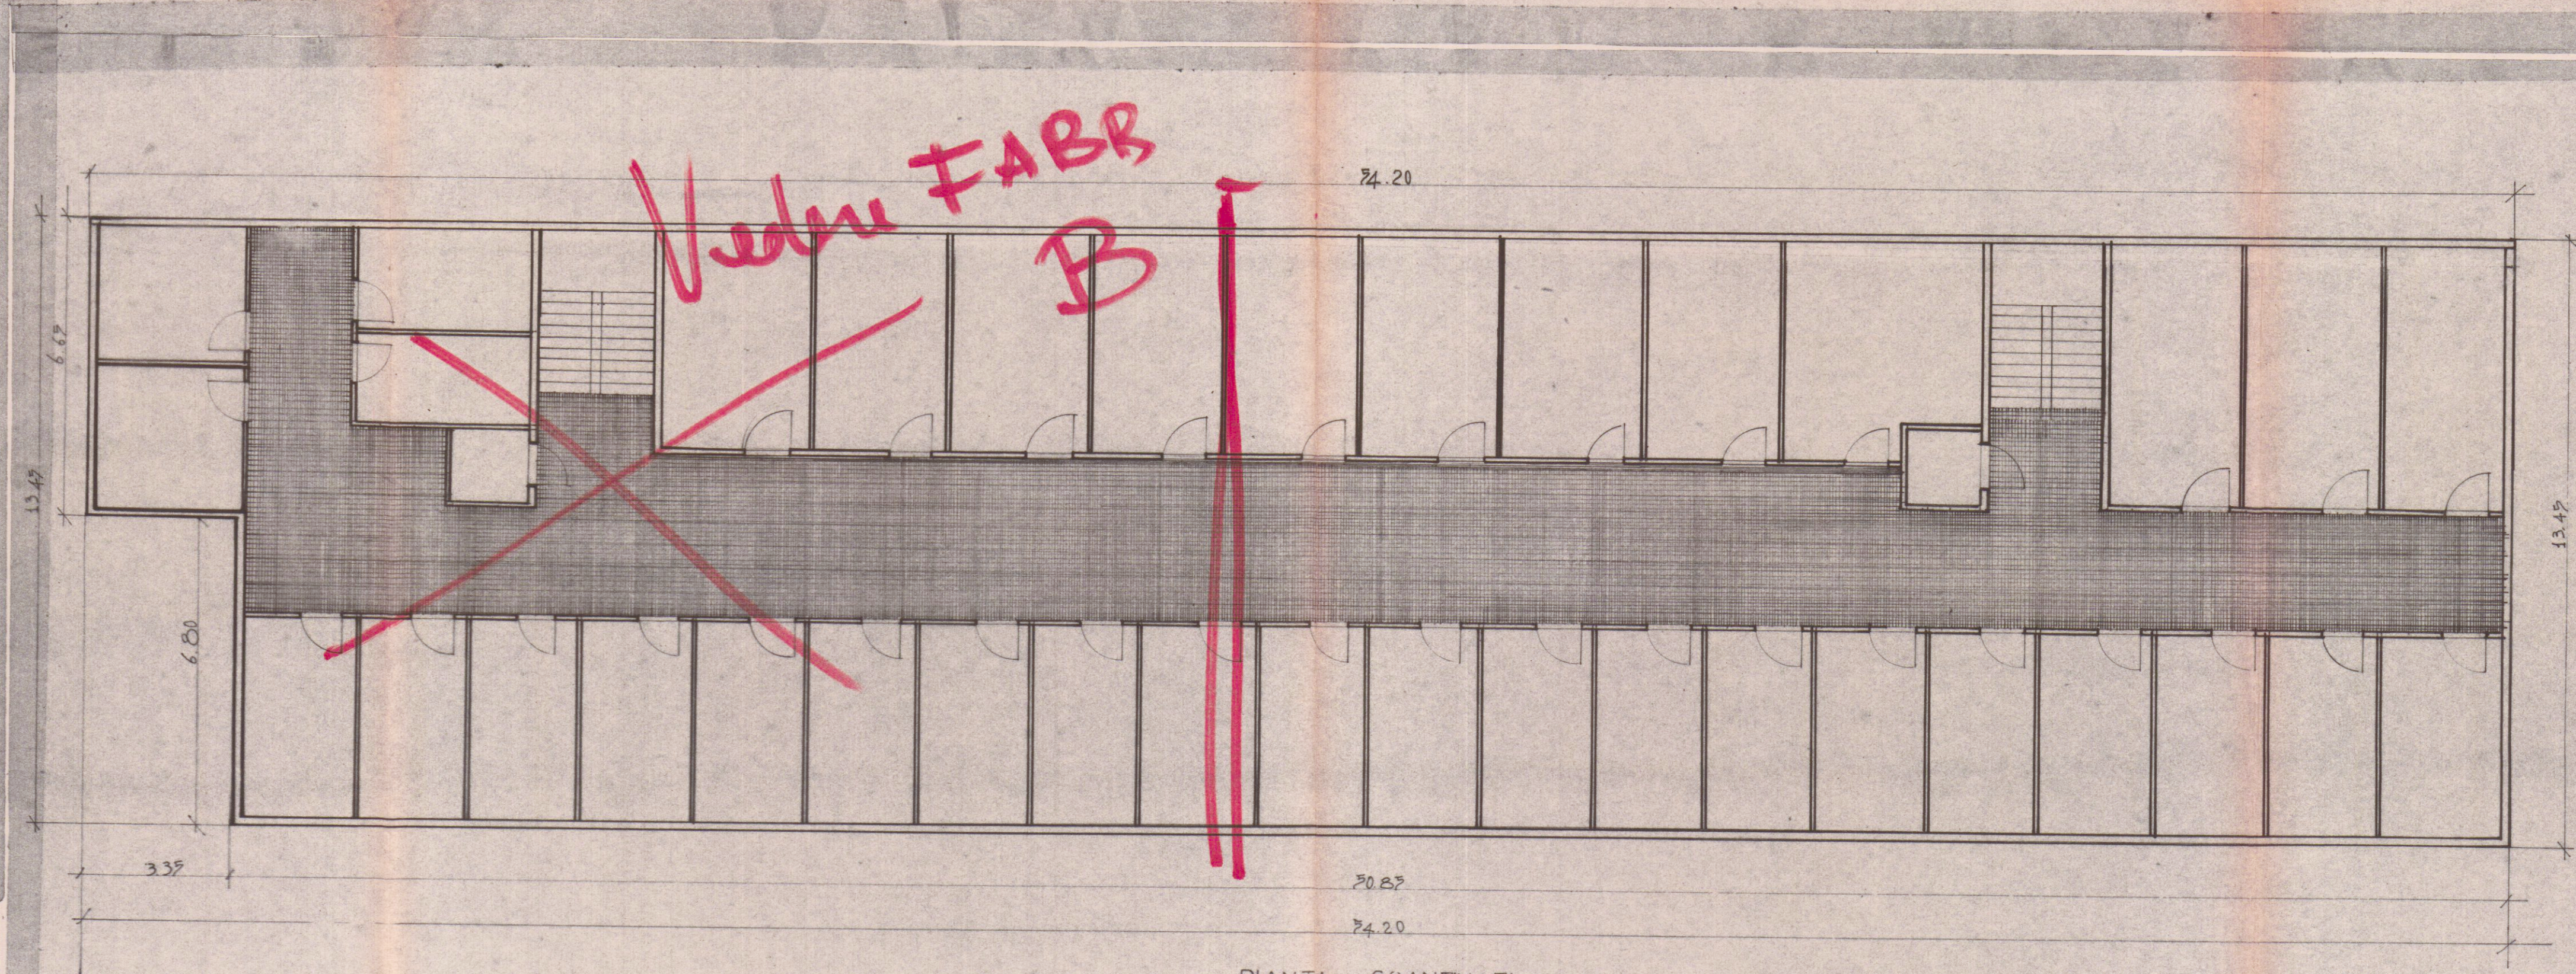

PIANTA SCANTINATI