

STUDIO TECNICO
GIULIANO DALLE LUCCHE

MARINA DI CARRARA (MS) v. W. Muttini nr. 20
Tel-Fax 0585-633763

COMMITTENTE:
MASINI Silvano e TOSI Fabio

DATA:
17.07.2002

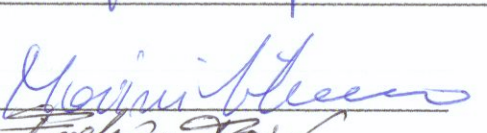
SCALE:
1:100
1:500
1:1000



TAVOLA:
1

PROGETTO:
Ricostruzione di parte di fabbricato demolito da adibire
a servizio igienico del locale commerciale sito in
Avenza, v. Turati 46.

TIMBRO e FIRMA Progettista:


OGGETTO TAVOLA:
Estratto planimetrico, Planimetria, Prospetti, Sezioni.







FIRMA Committente:

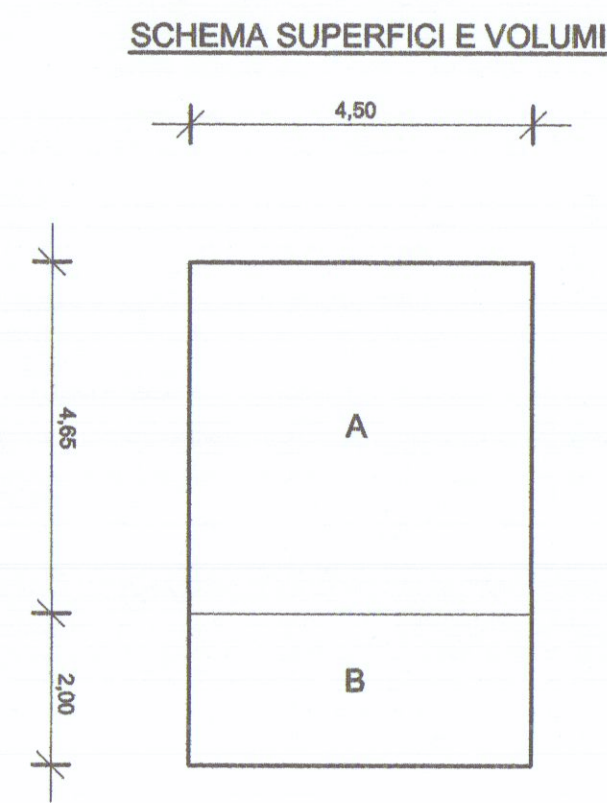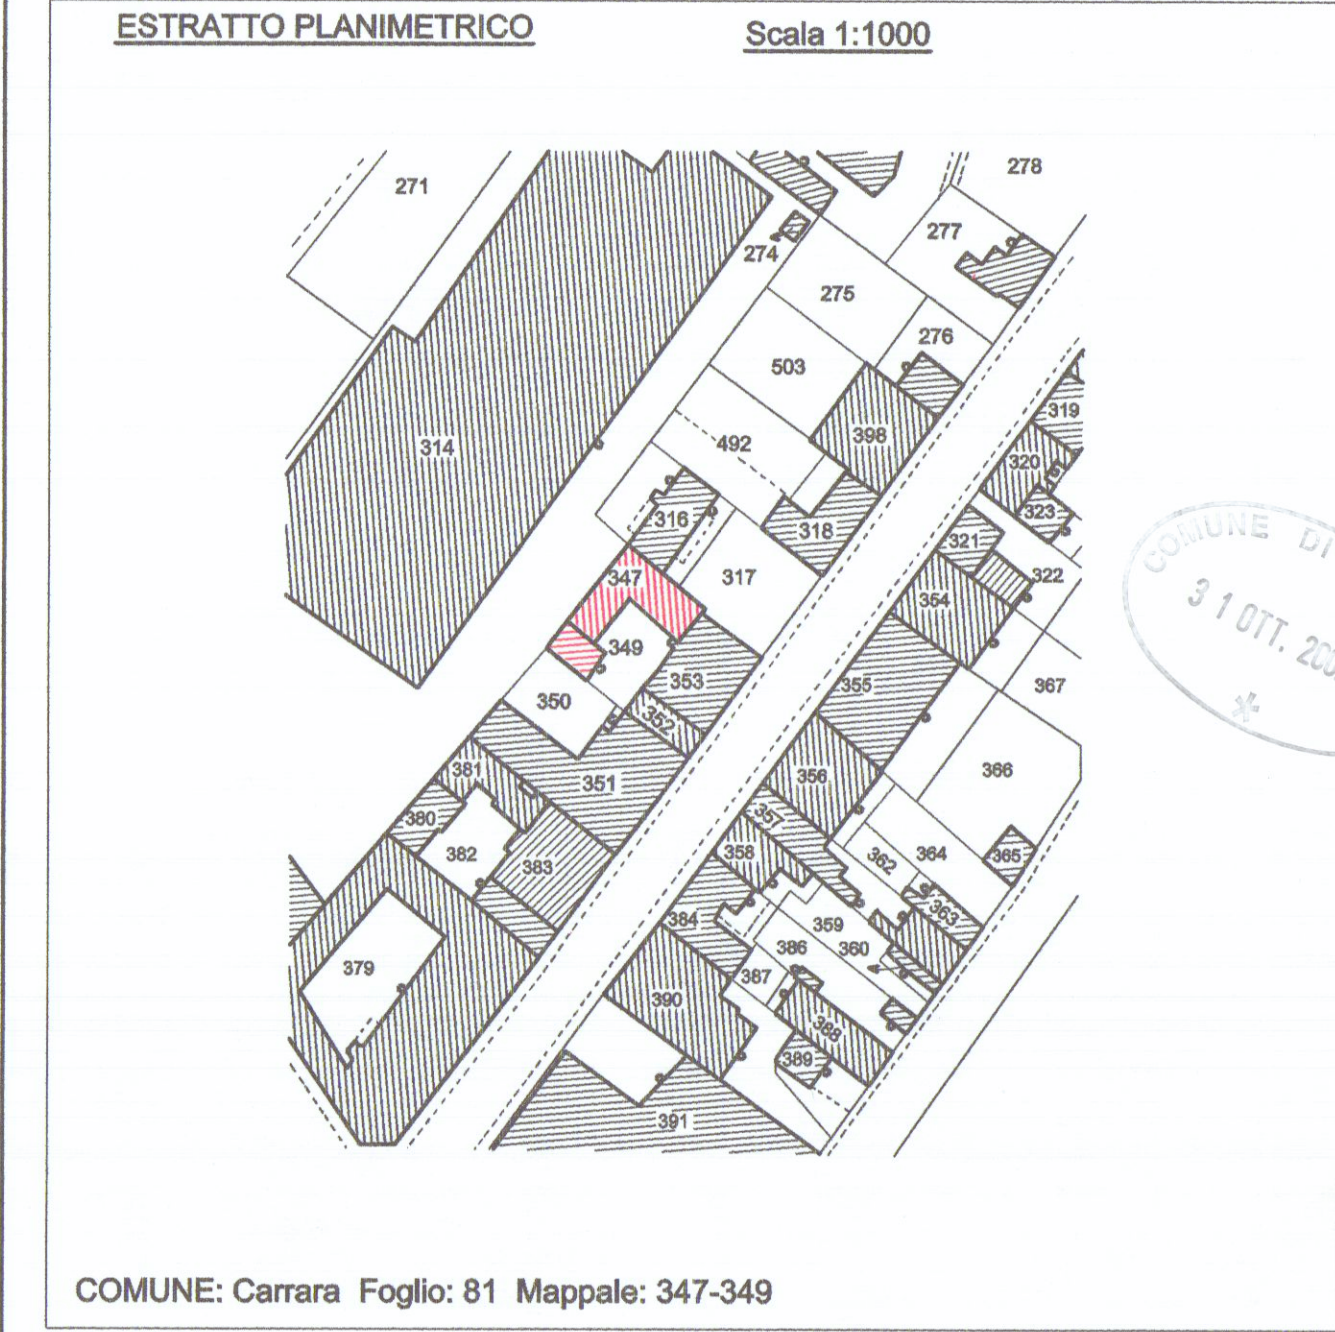


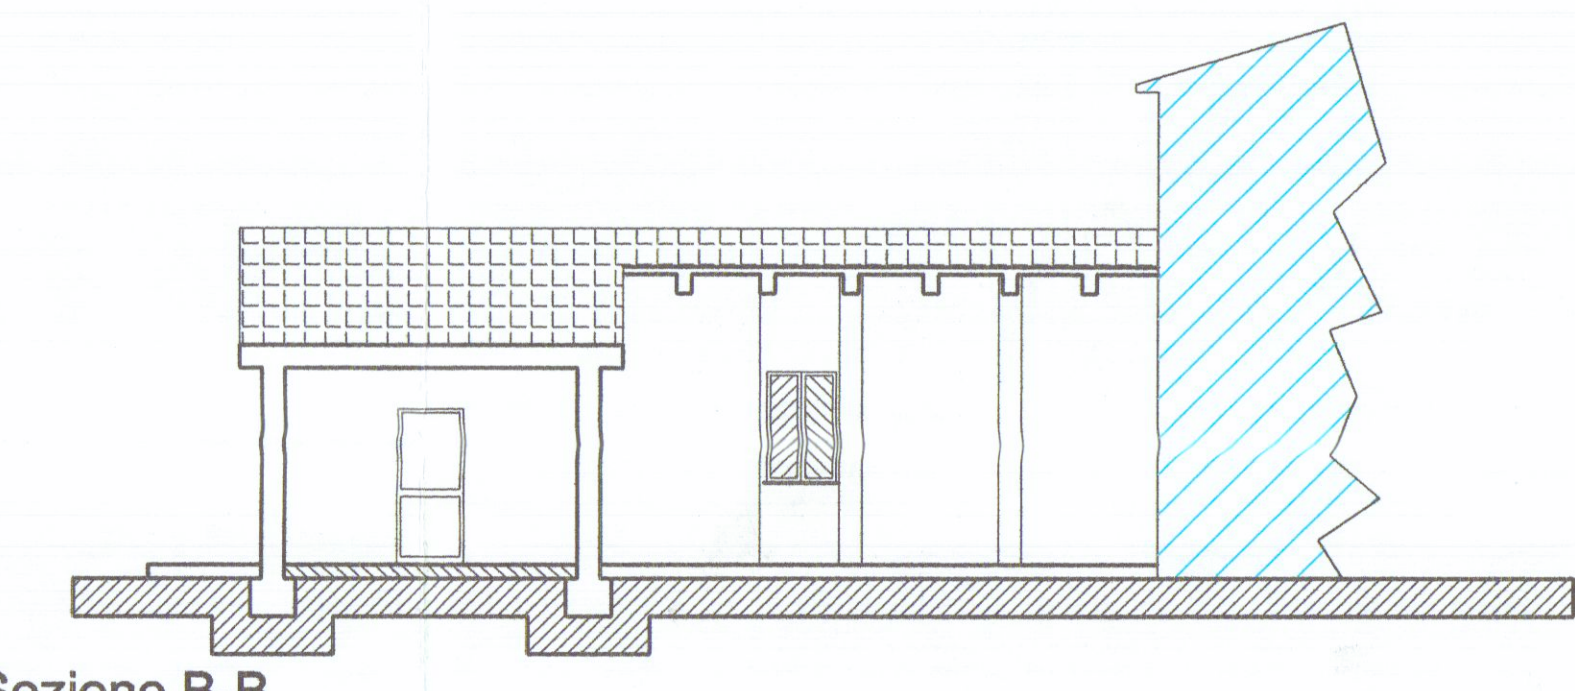
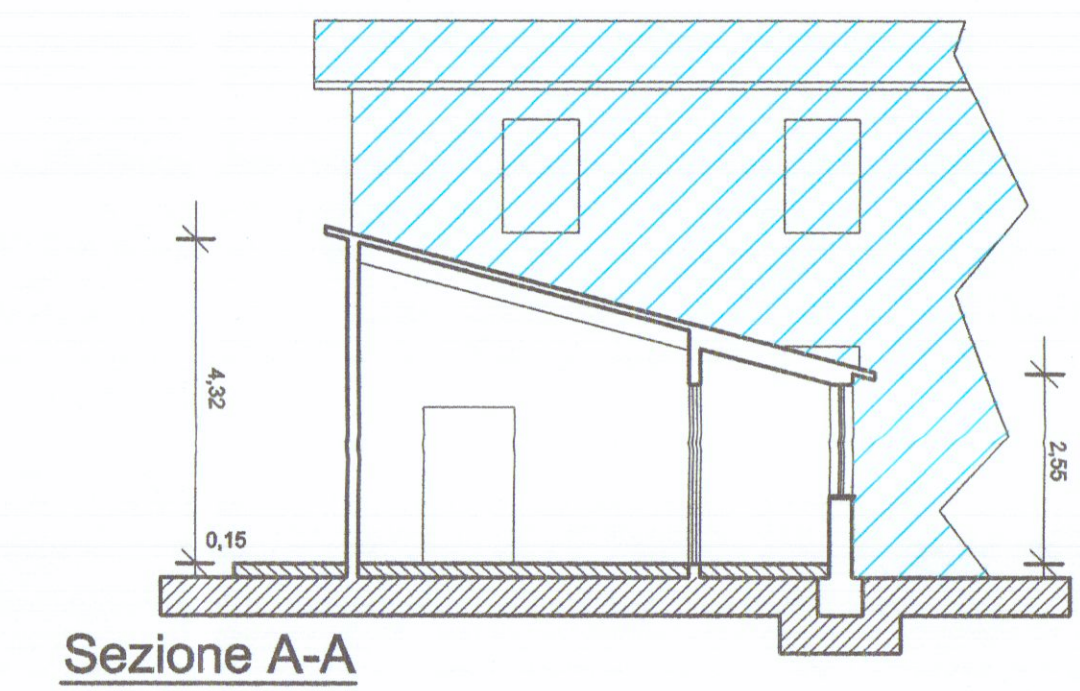
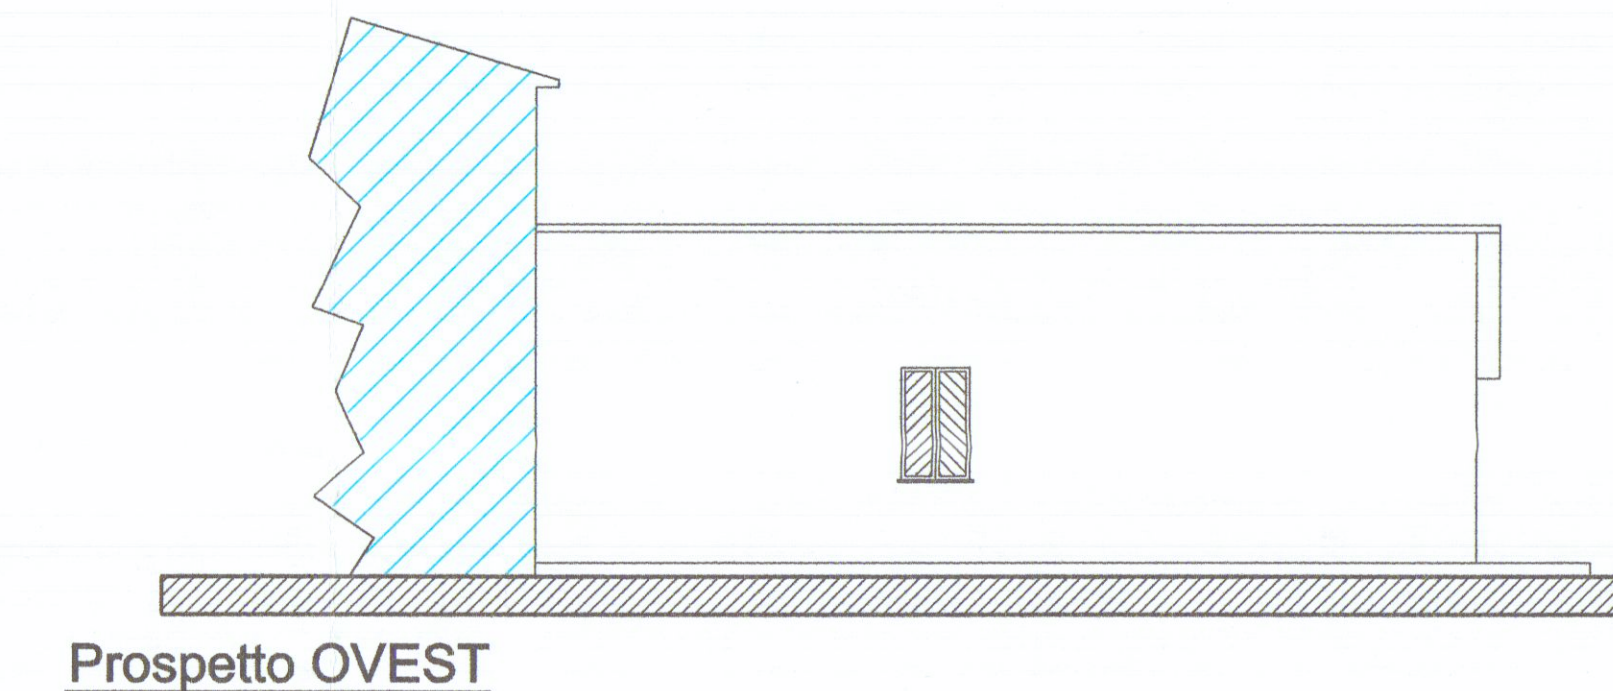
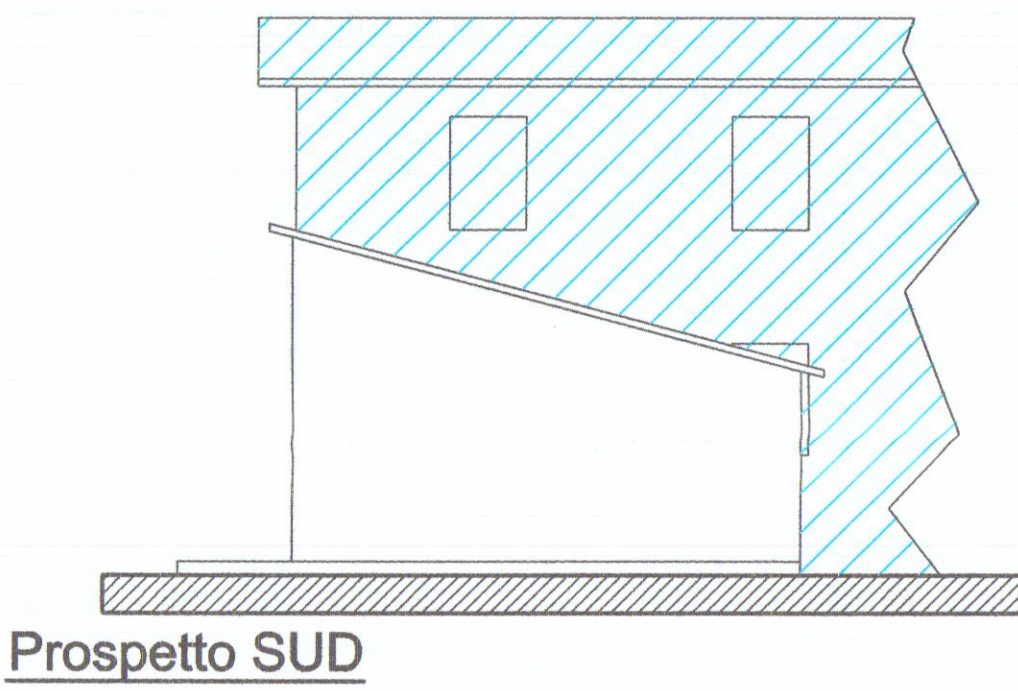
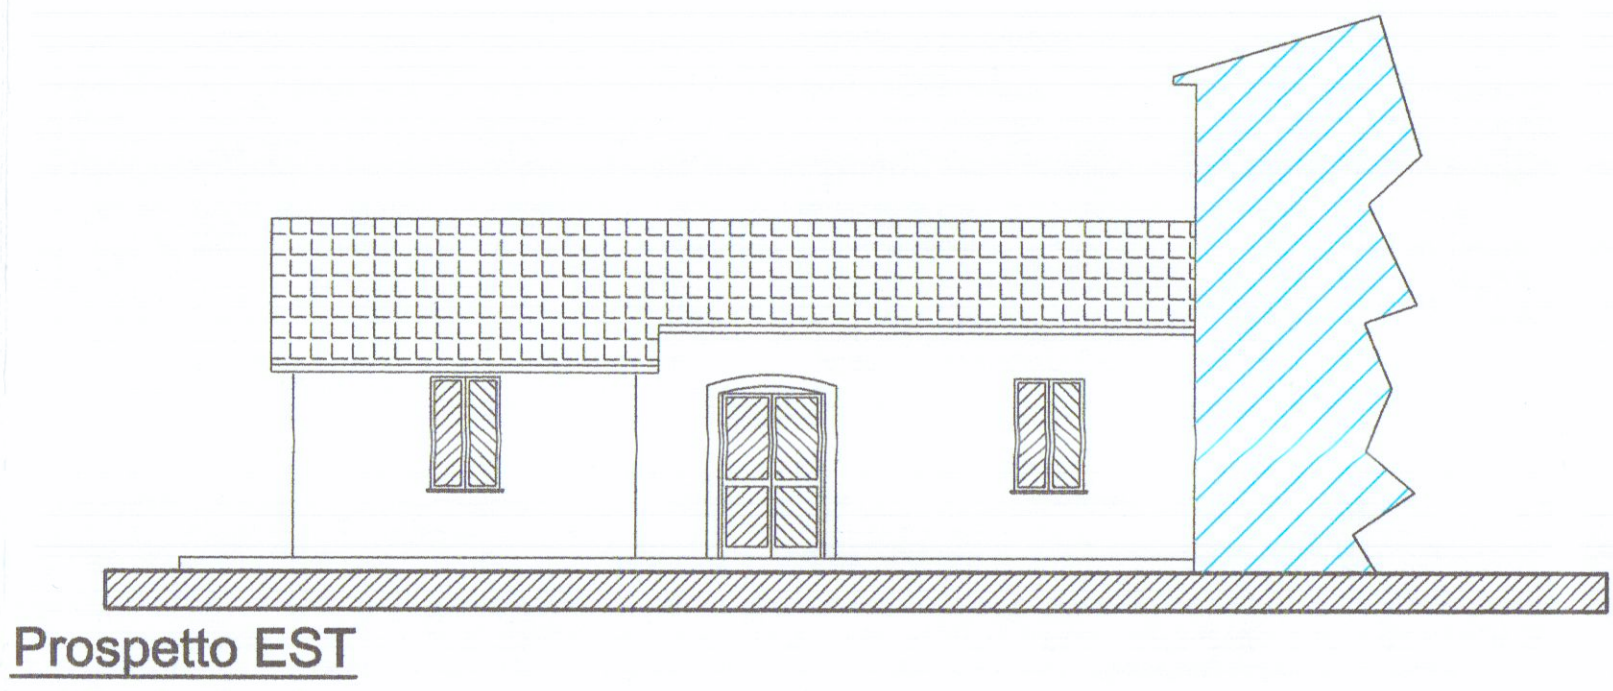
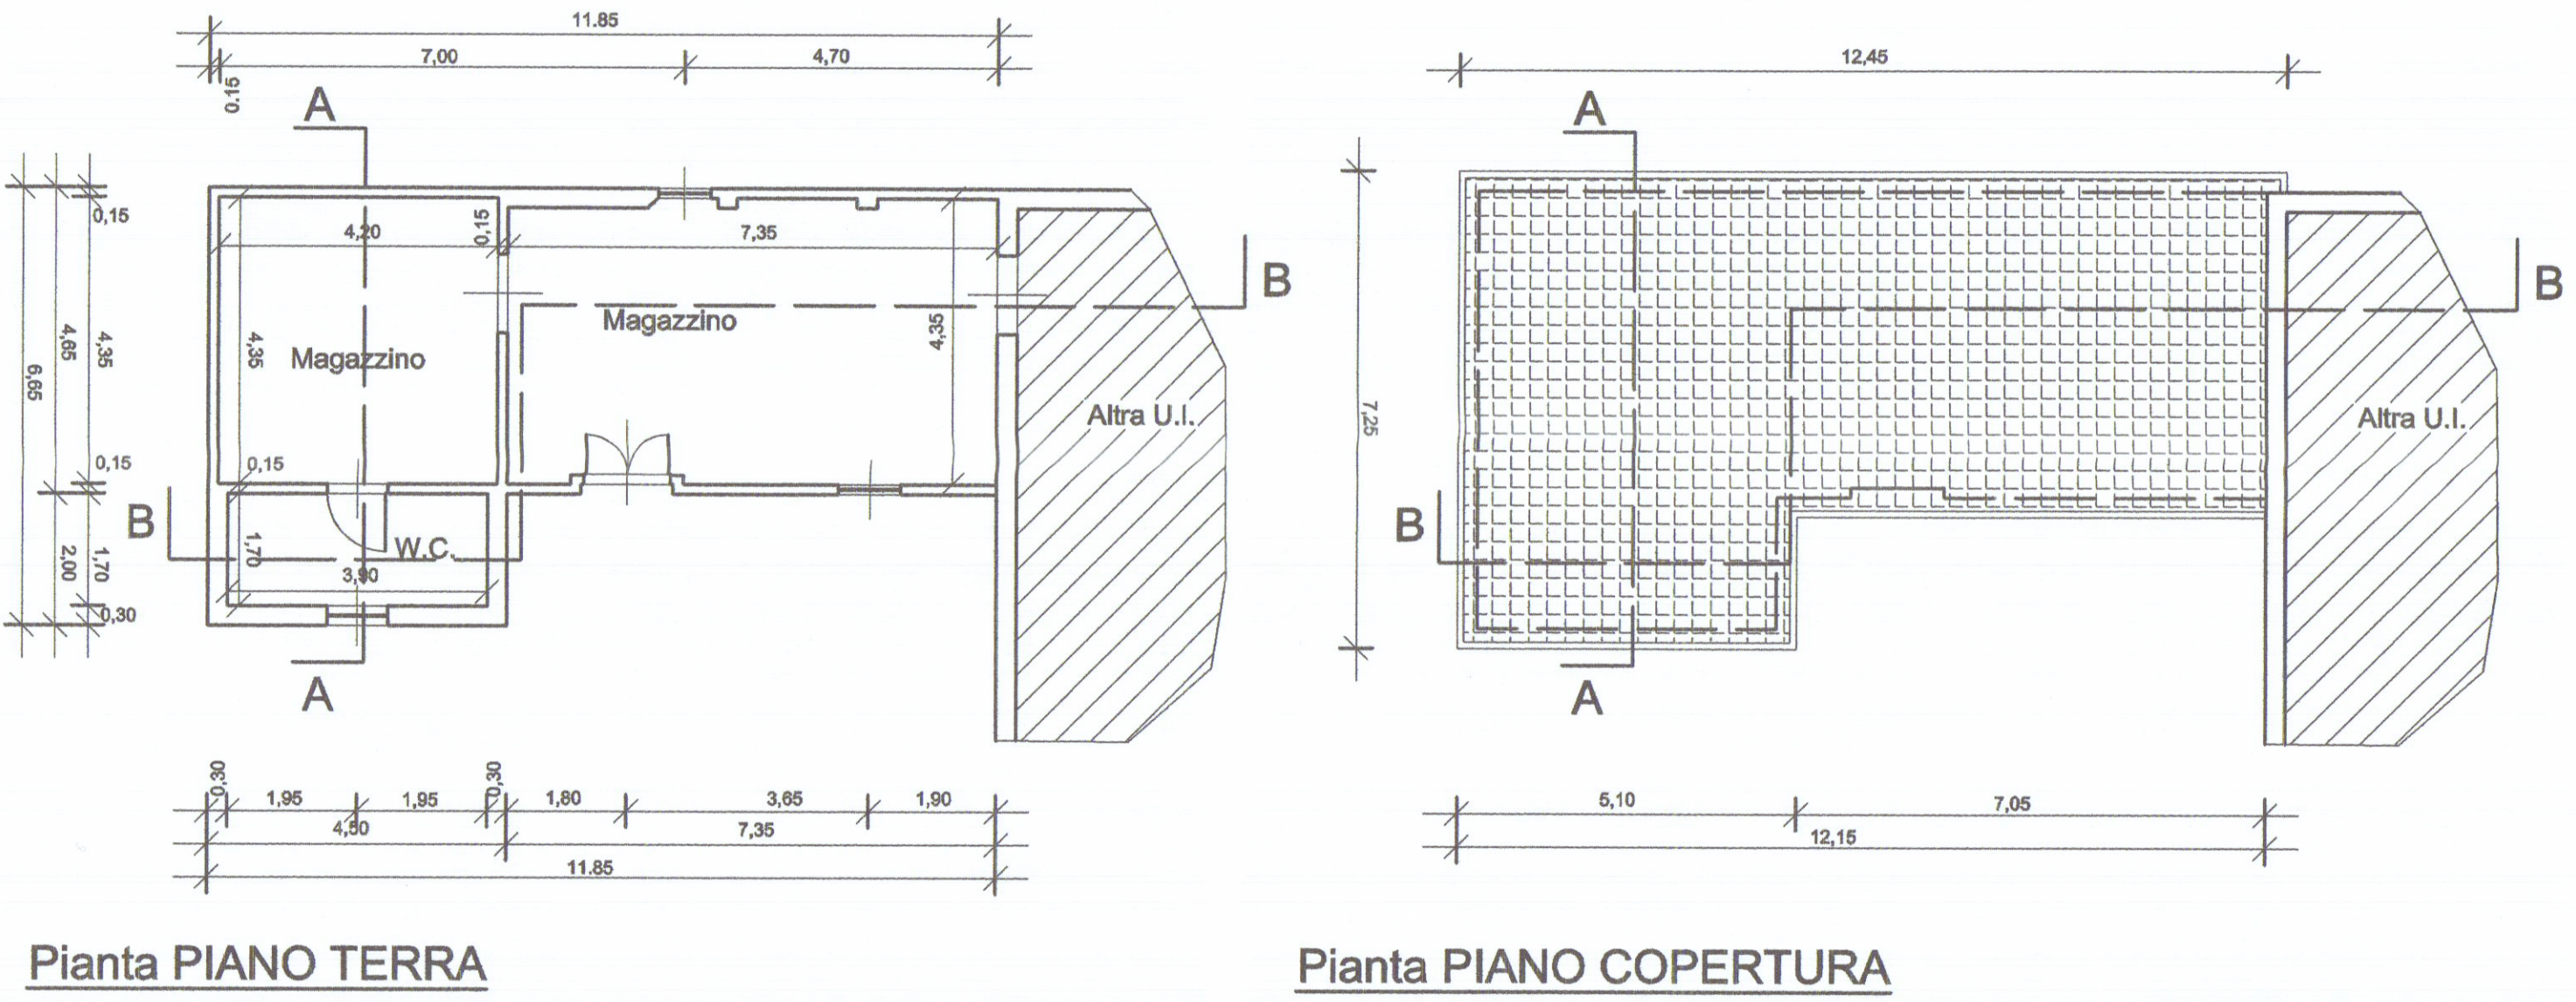
Denomin. Parti	Stato ATTUALE			
	Misure	Mq.	Hi	Mc.
A	4,50 x 4,65	20,925	3,850	80,561
TOTALI		20,925		80,561

Denomin. Parti	Stato di PROGETTO			
	Misure	Mq.	Hi	Mc.
A	4,50 x 4,65	20,925	3,850	80,561
B	4,50 x 2,00	9,000	2,965	26,685
TOTALI		29,925		107,246

STATO ATTUALE

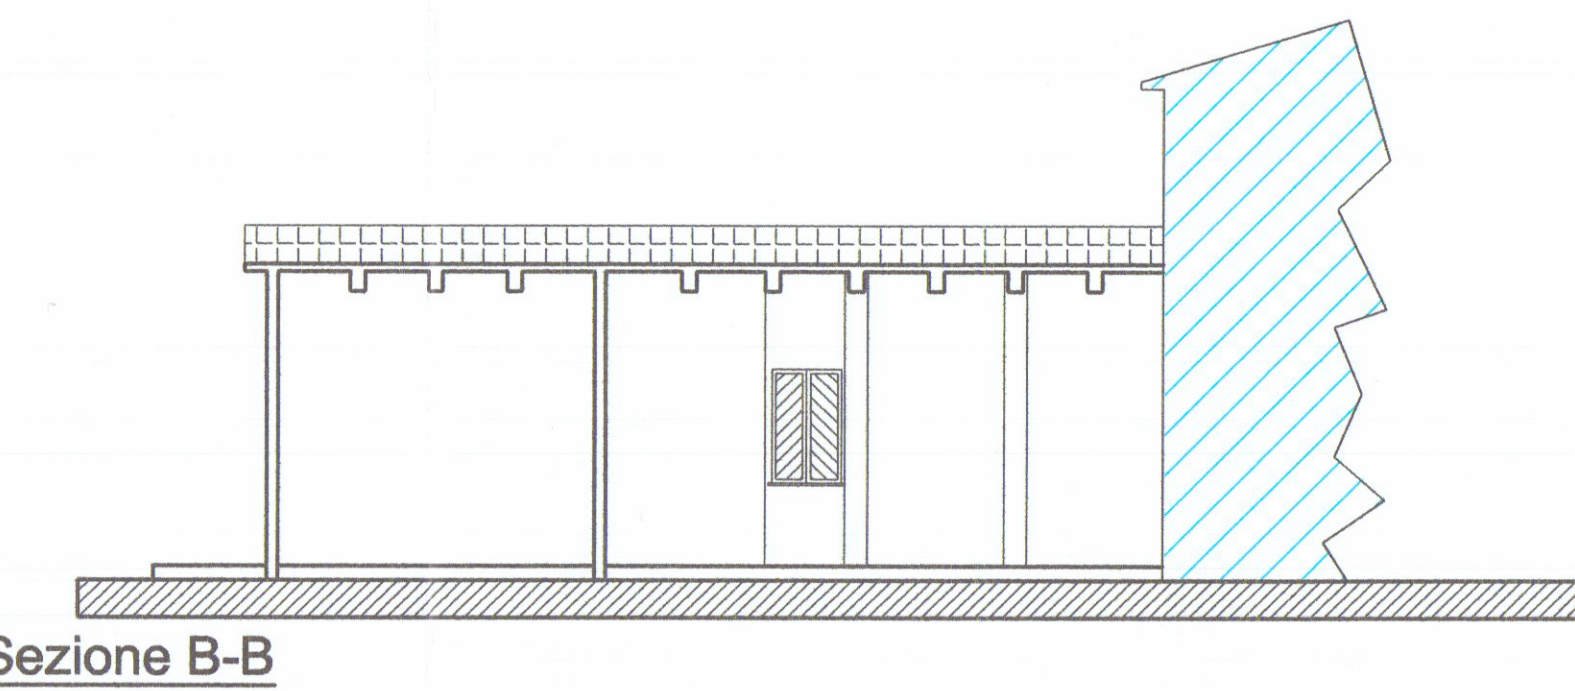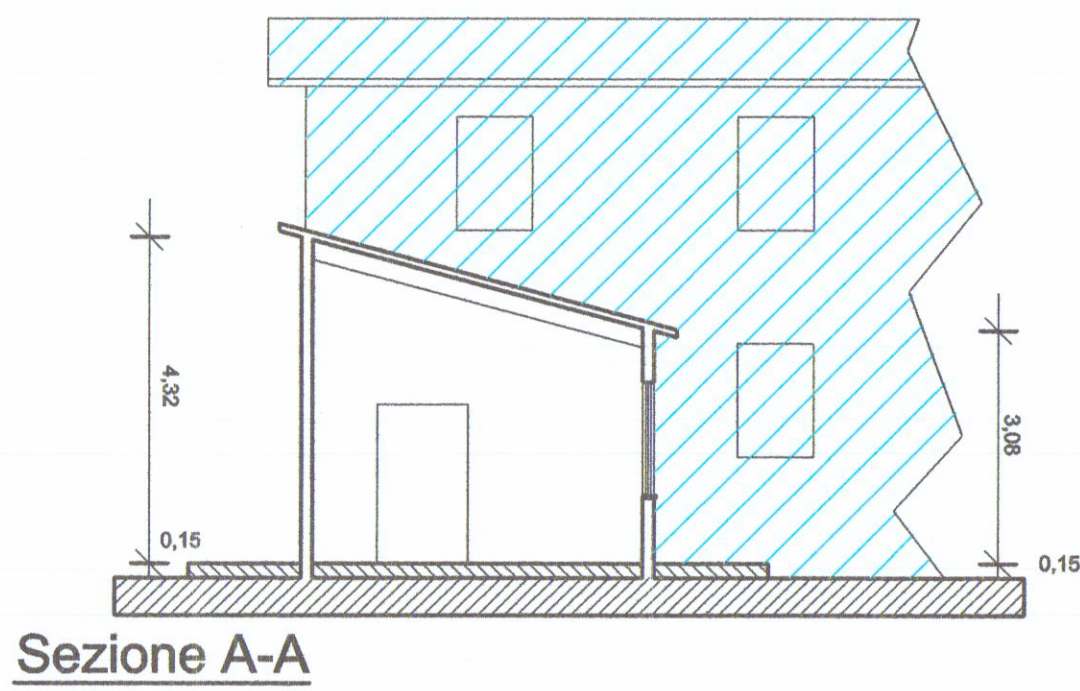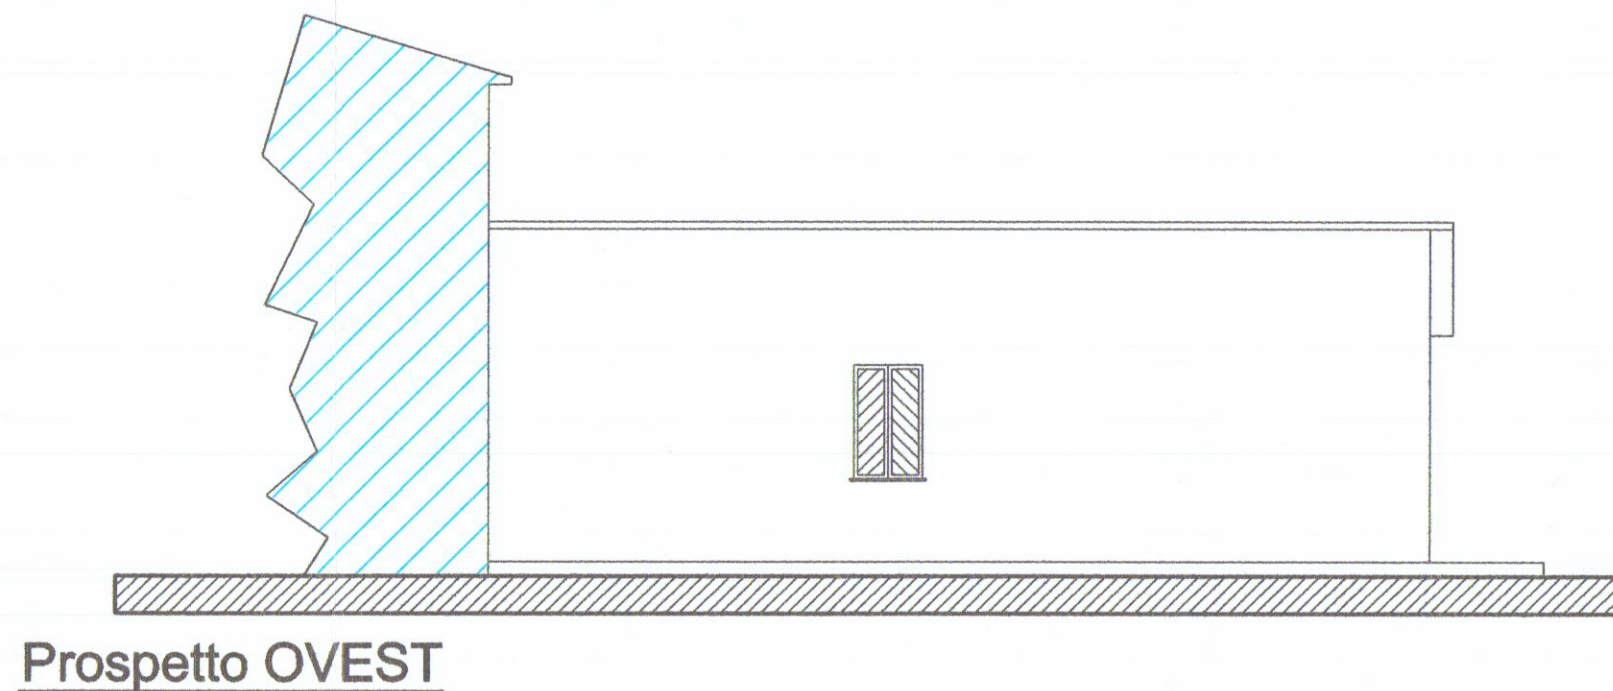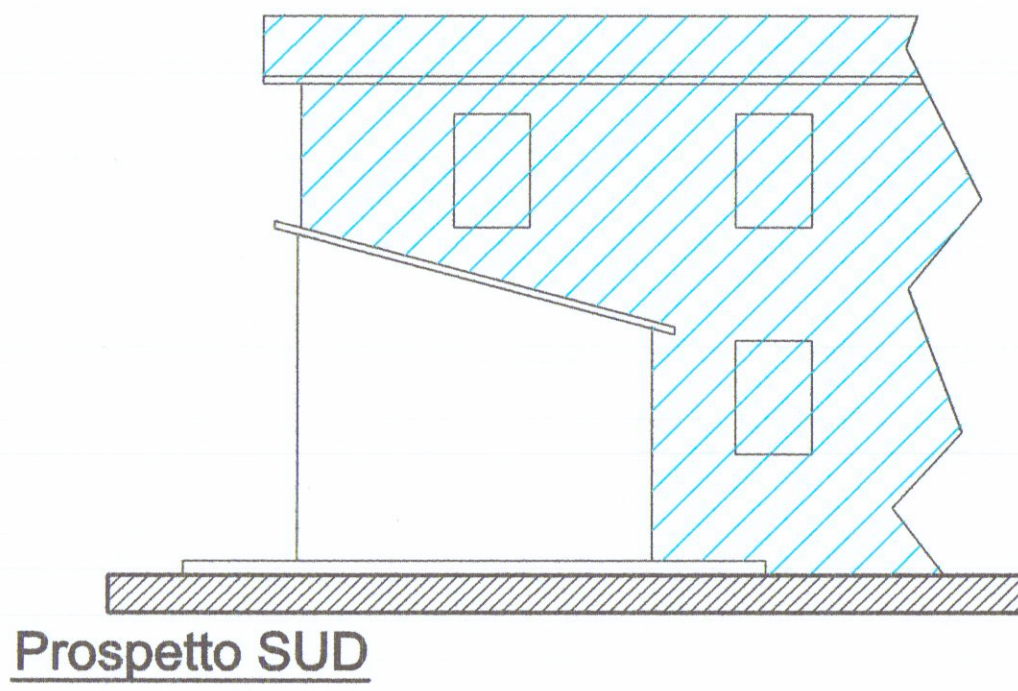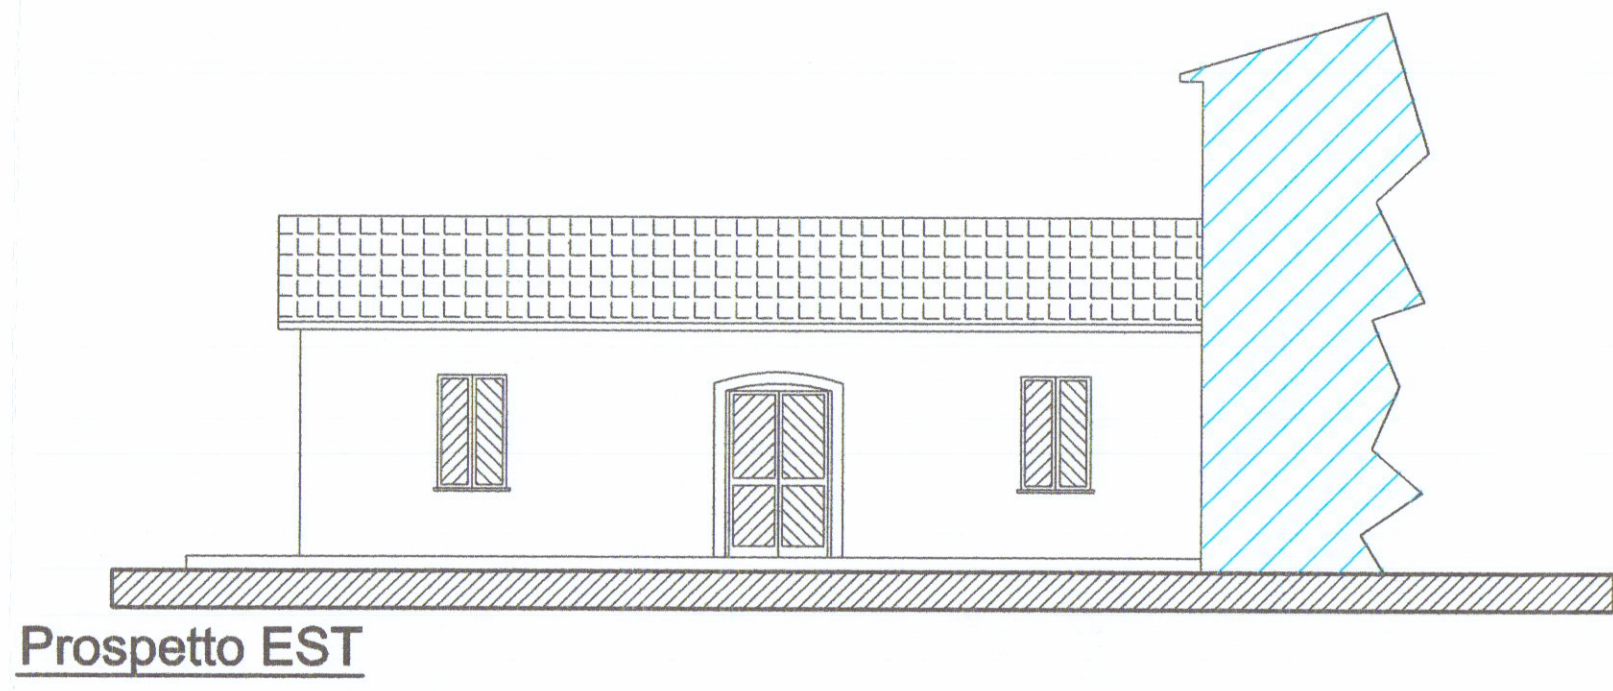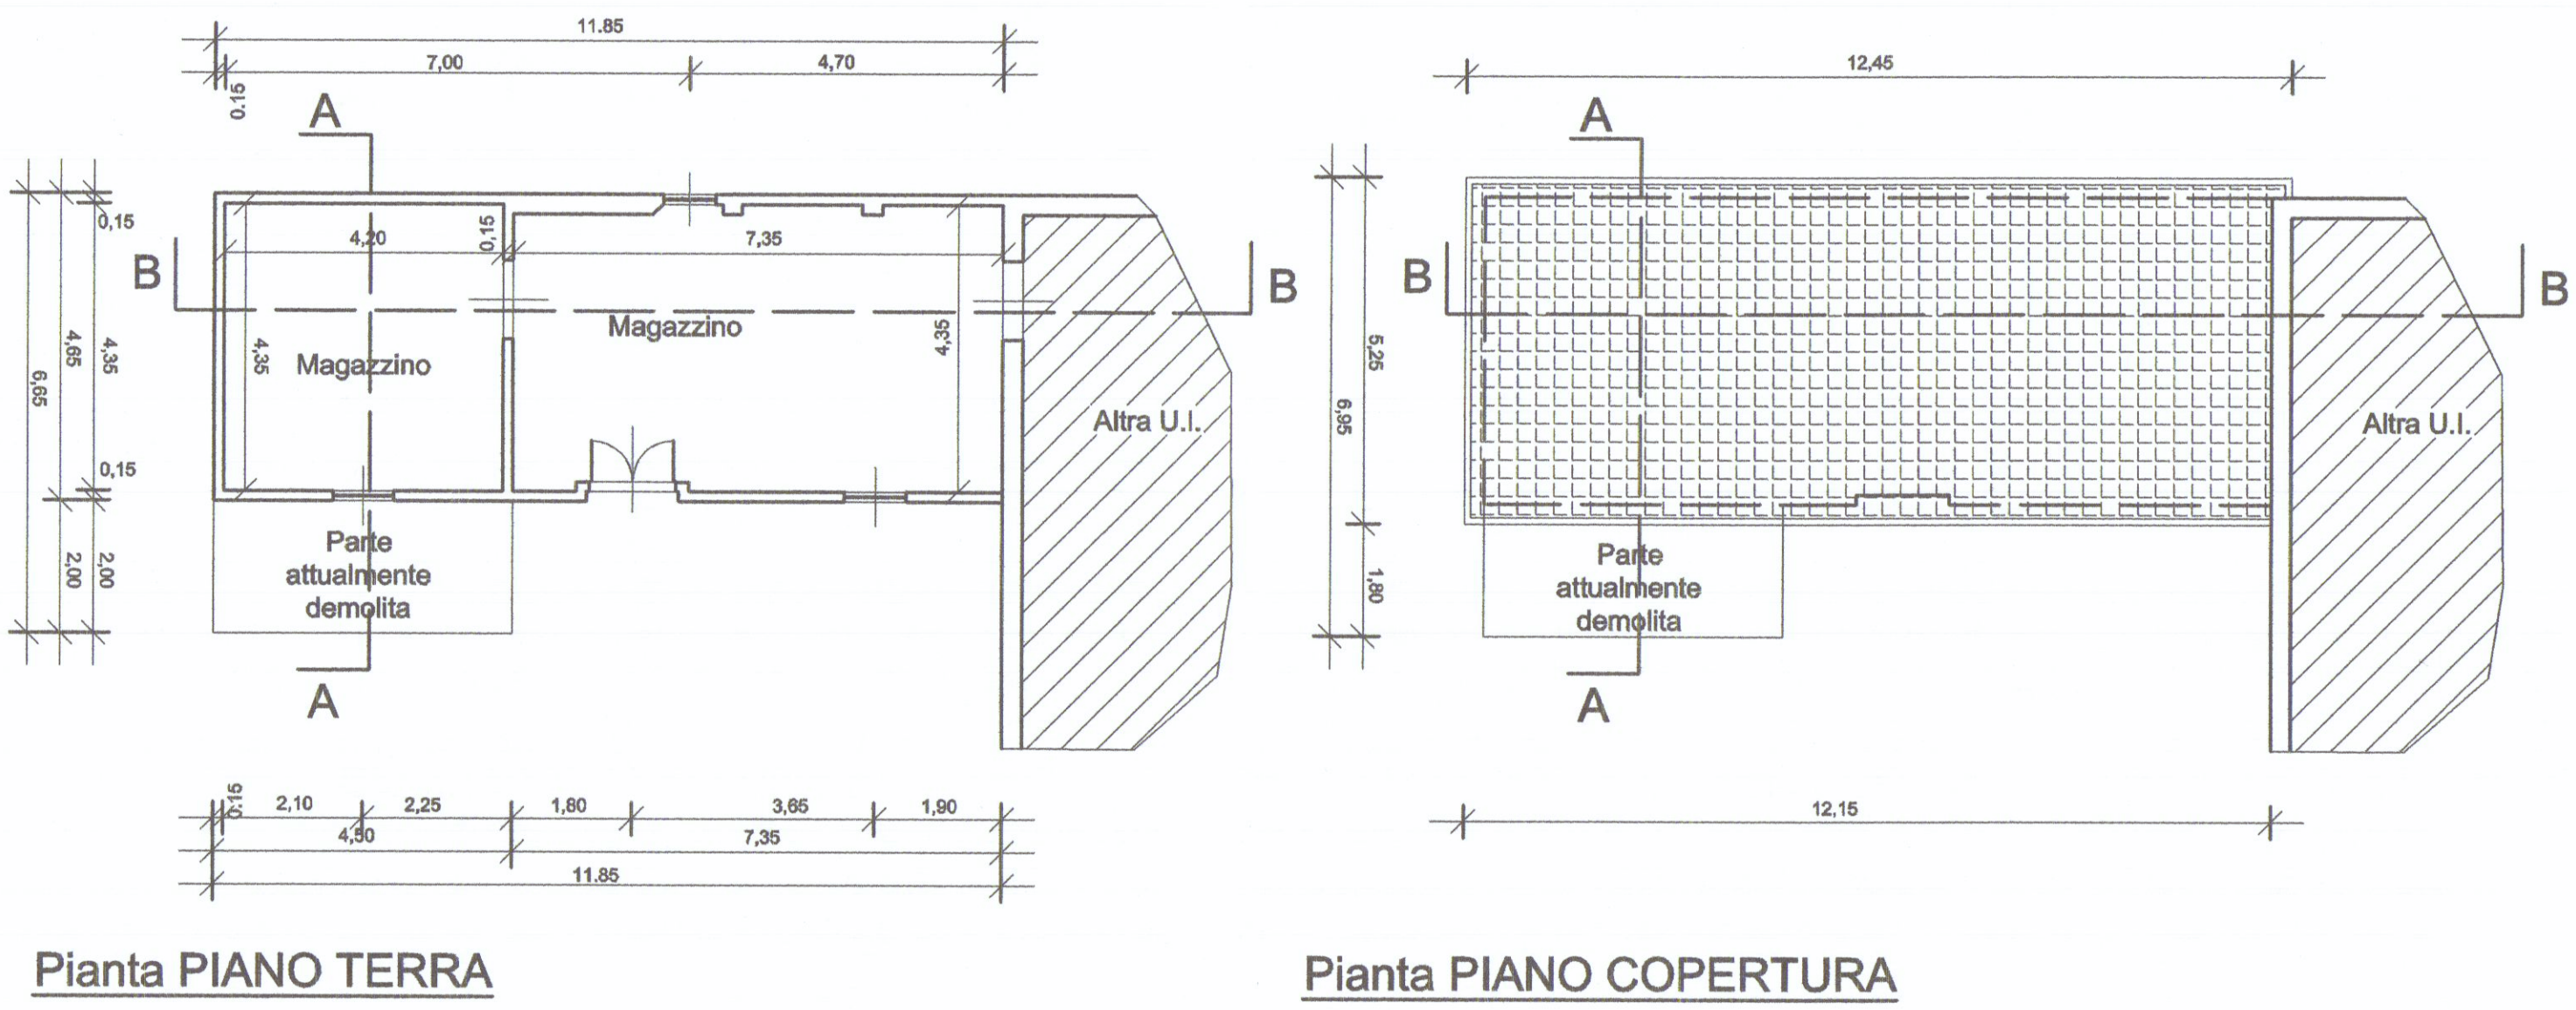

STATO di PROGETTO



STATO SOVRAPPOSTO

