
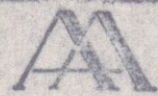
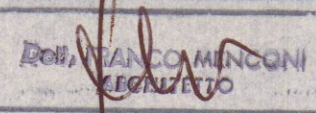


26 MAR. 1968

		DOTT. FRANCO MENCONI - ARCHITETTO	
CA' RARA Via M. D'Azeglio, 3 - Tel. 5535			
proprietario		CARLO PREGLIASCO	
costruttore			
opera		Oggetto	
PROGETTO DI RICOSTRUZIONE DELL'IMMOBILE IN V. GROPPINI		PROSPETTO NORD IN V. GROPPINI	
data		Tav. N°	
MARZO 68		07	
scala		Rif.	
1:3.100			
schede		disegnatore	
		Supplini	

3 SOLUZIONE
SOSPESO

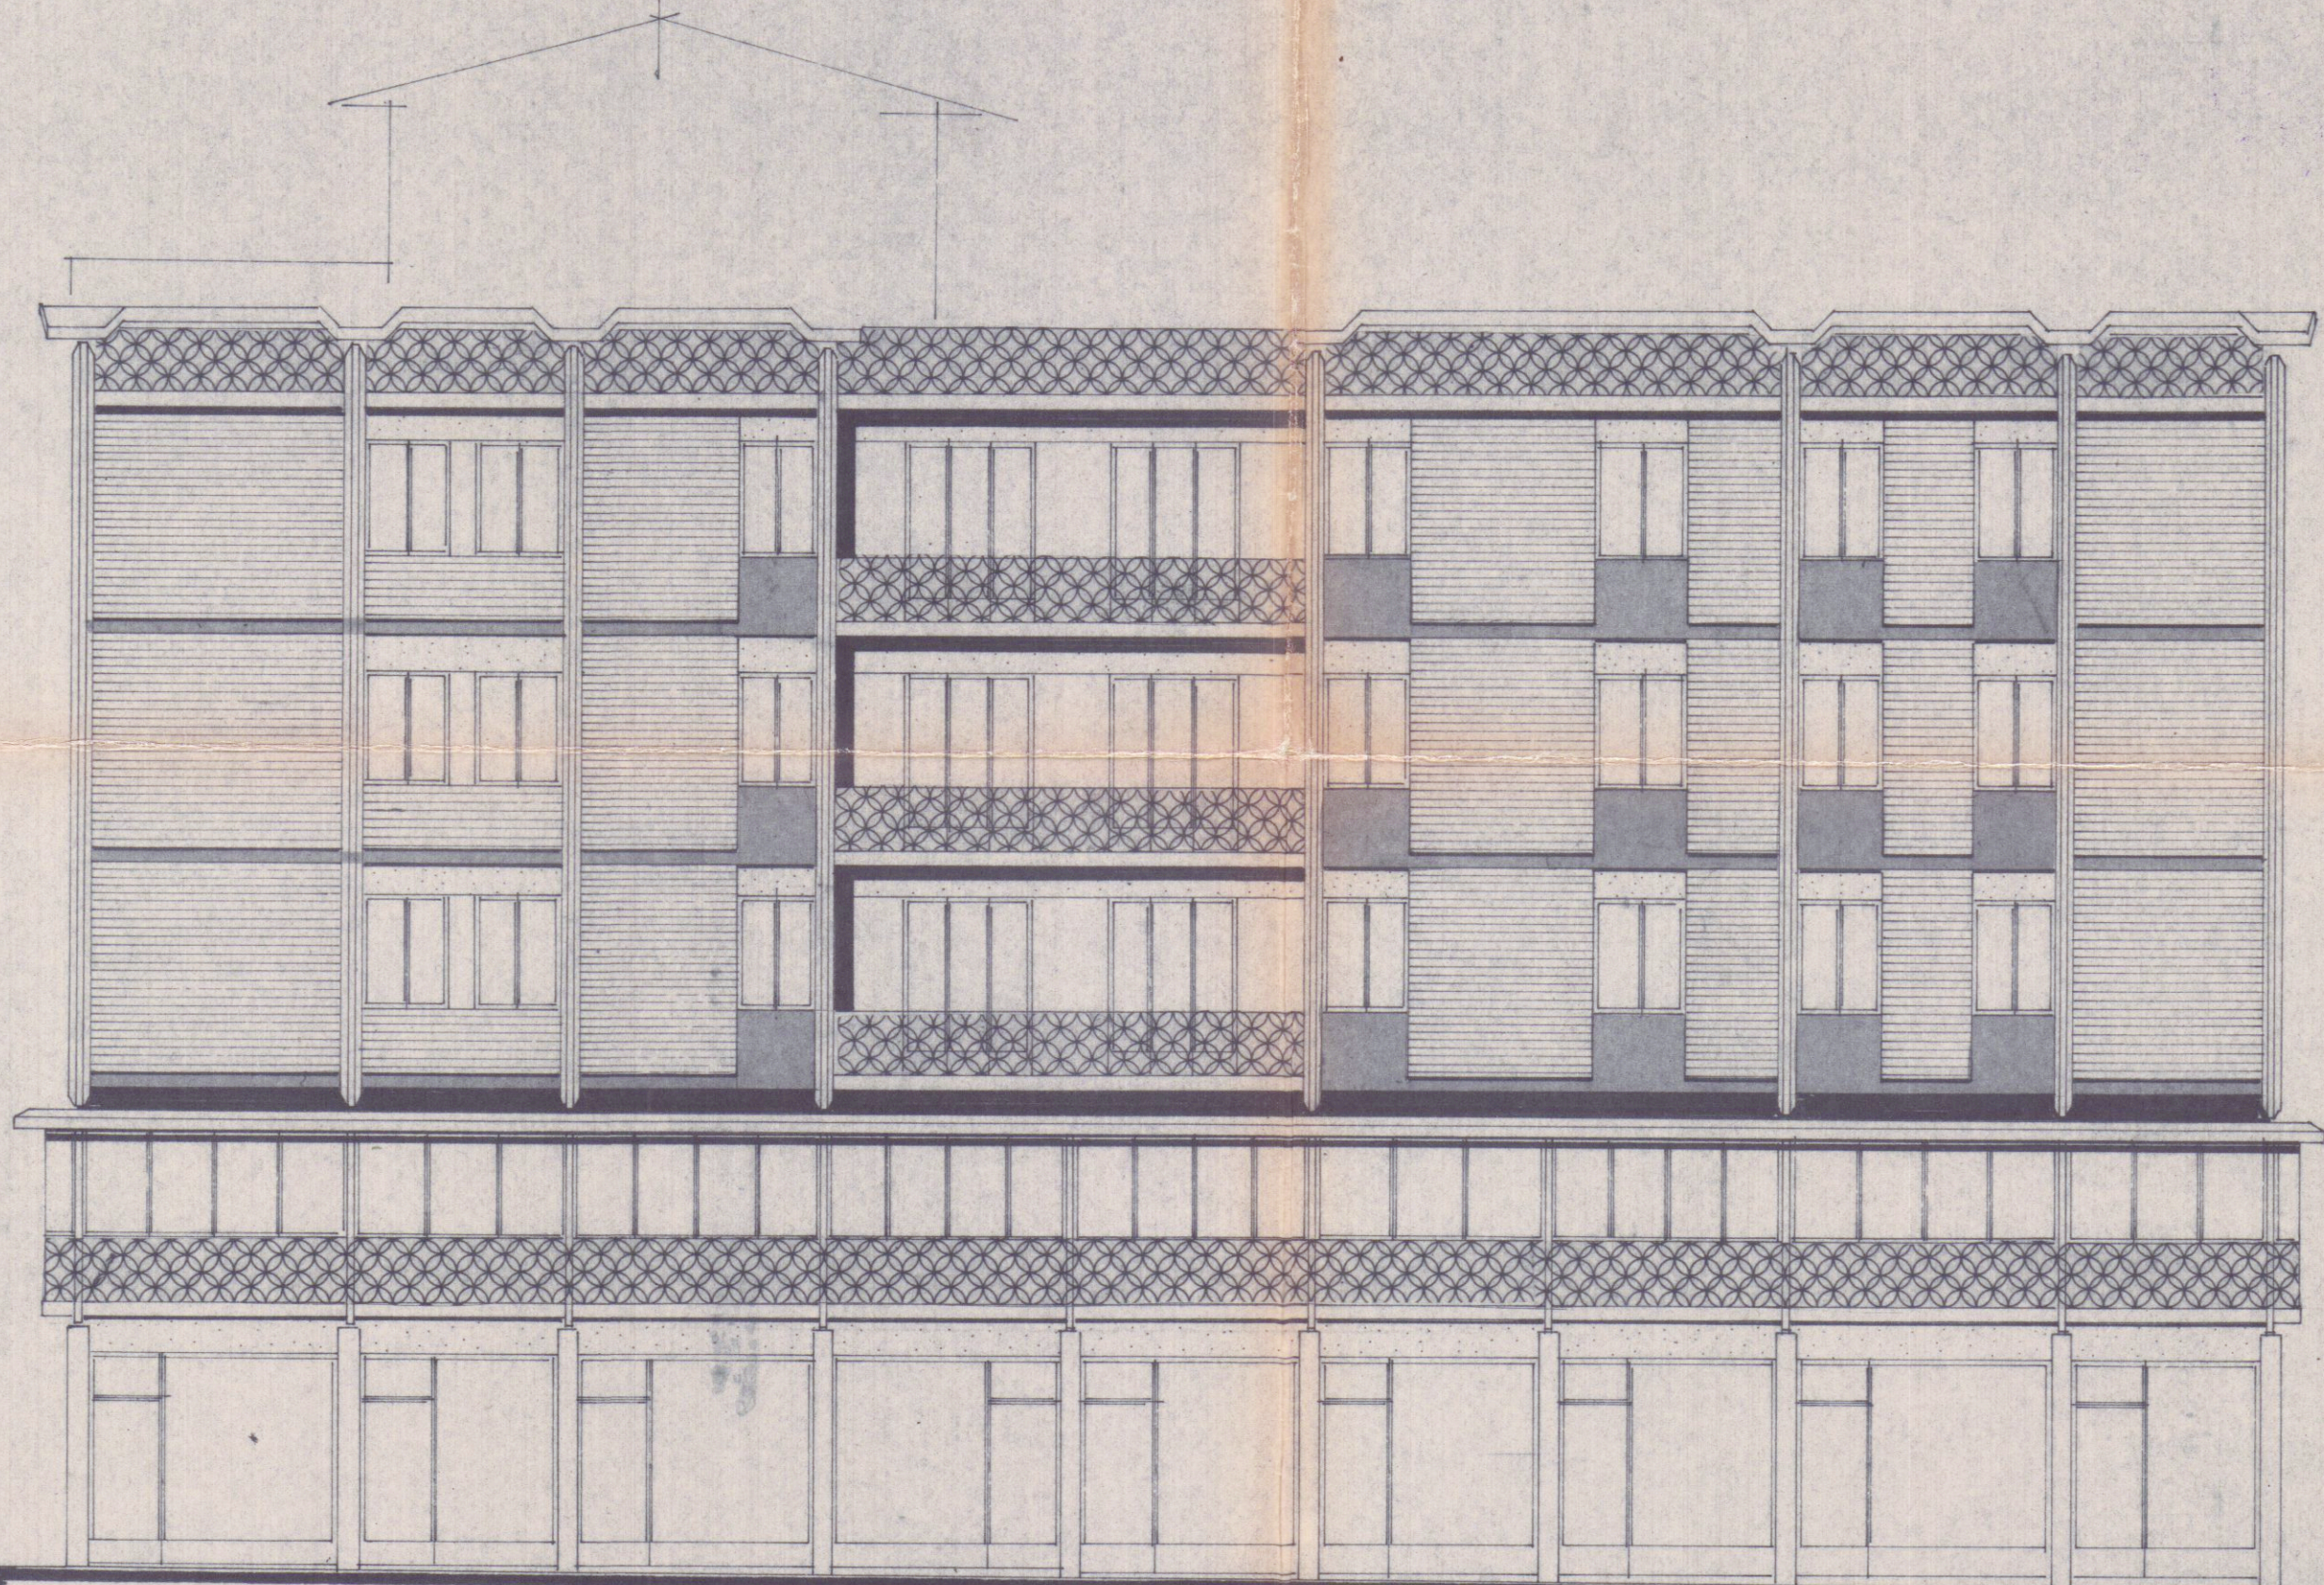

VIA ROMA

0,00

VIA GROPPINI

-0,20

-2,00