




PROSPETTO OVEST

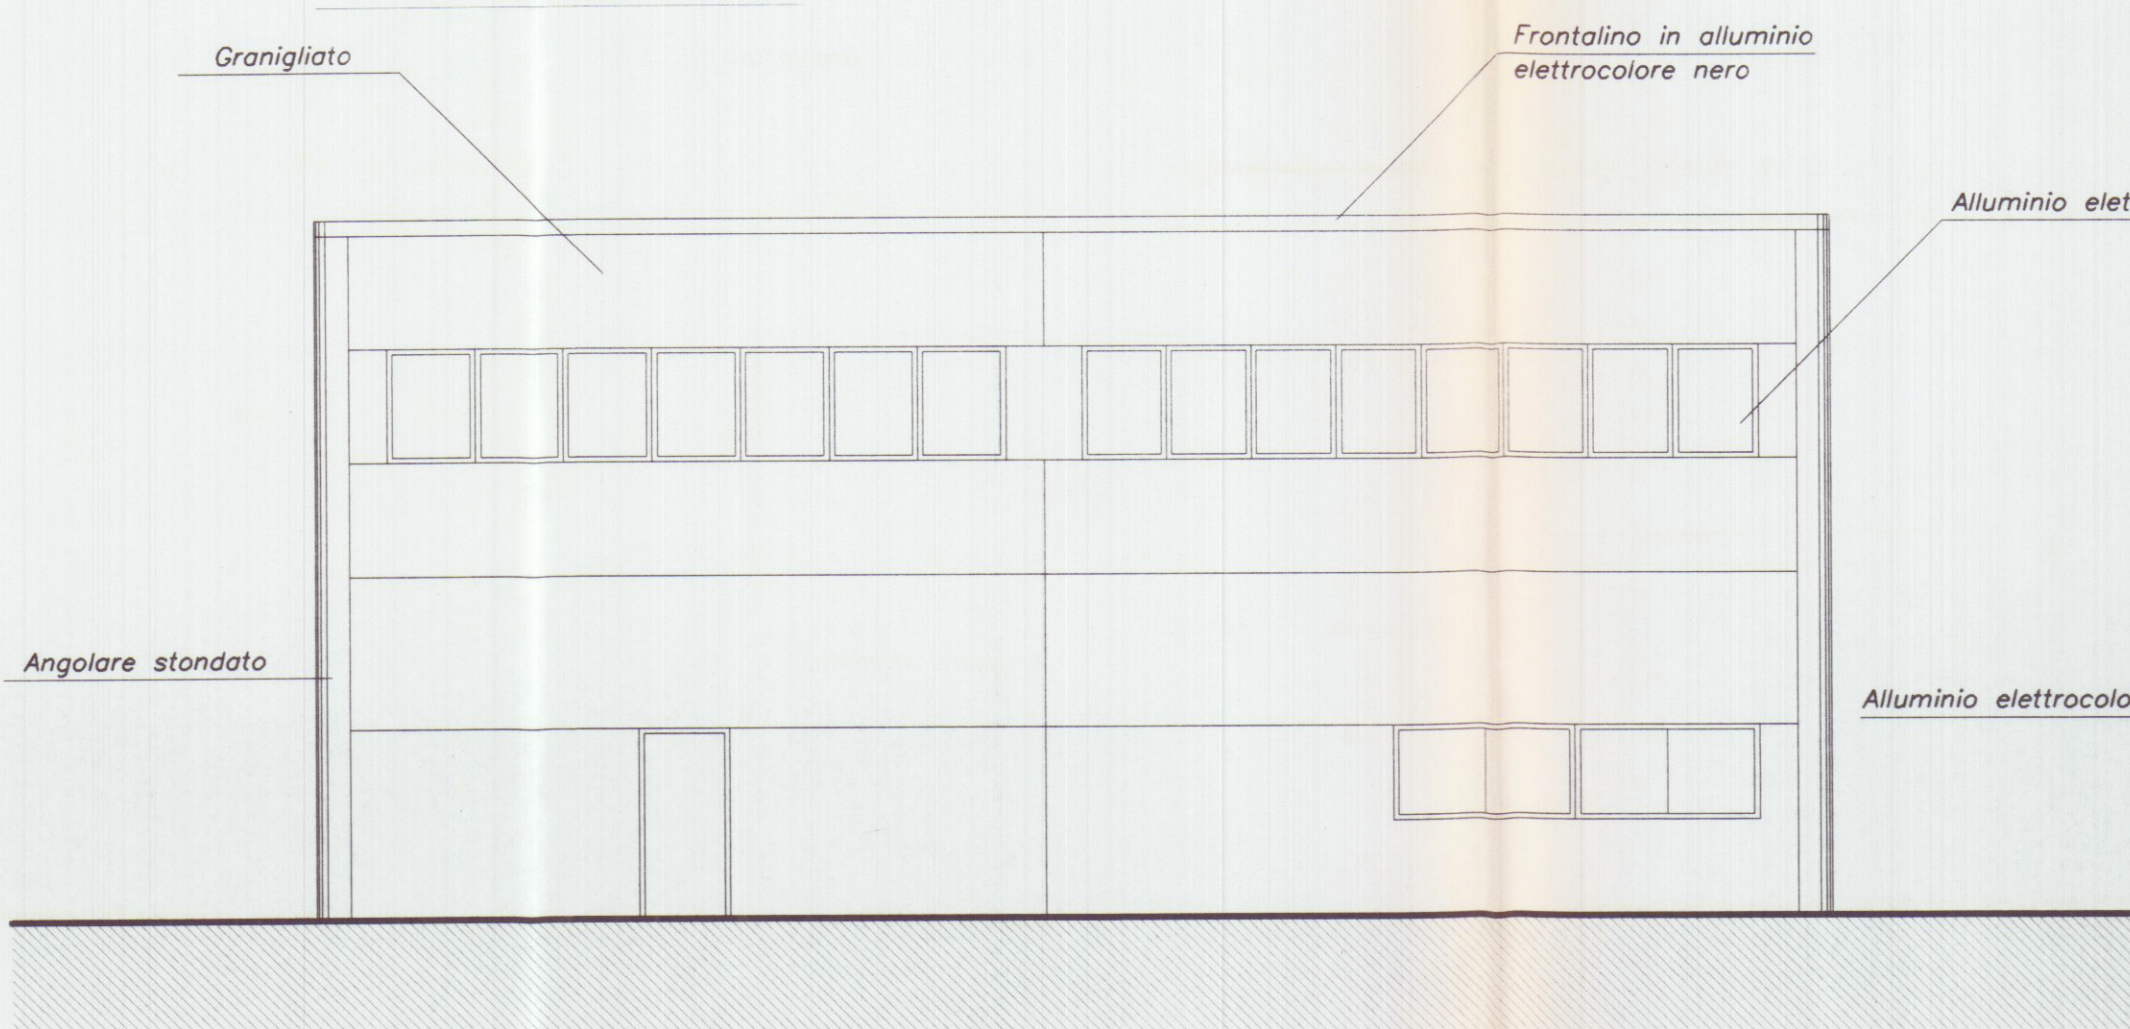


PROSPETTO EST

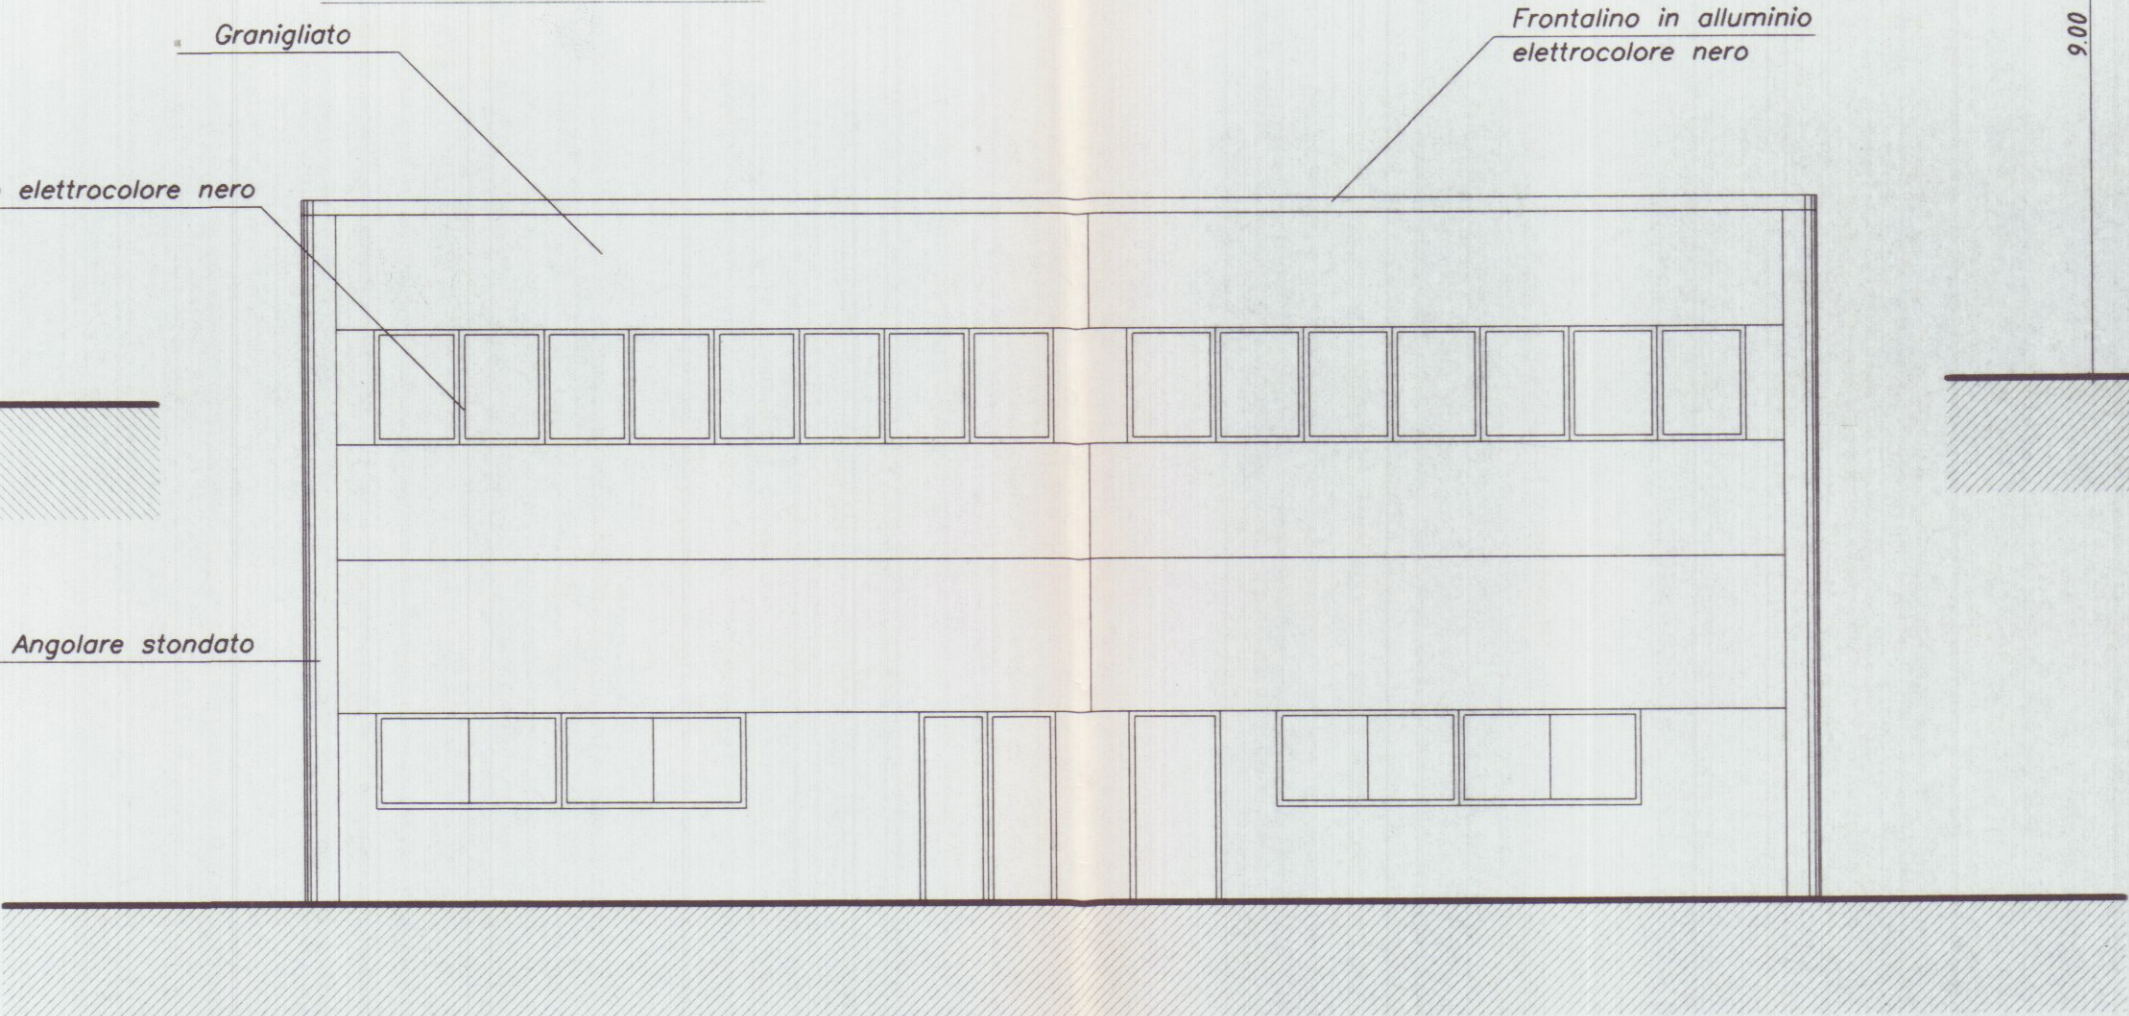


SEZIONE A

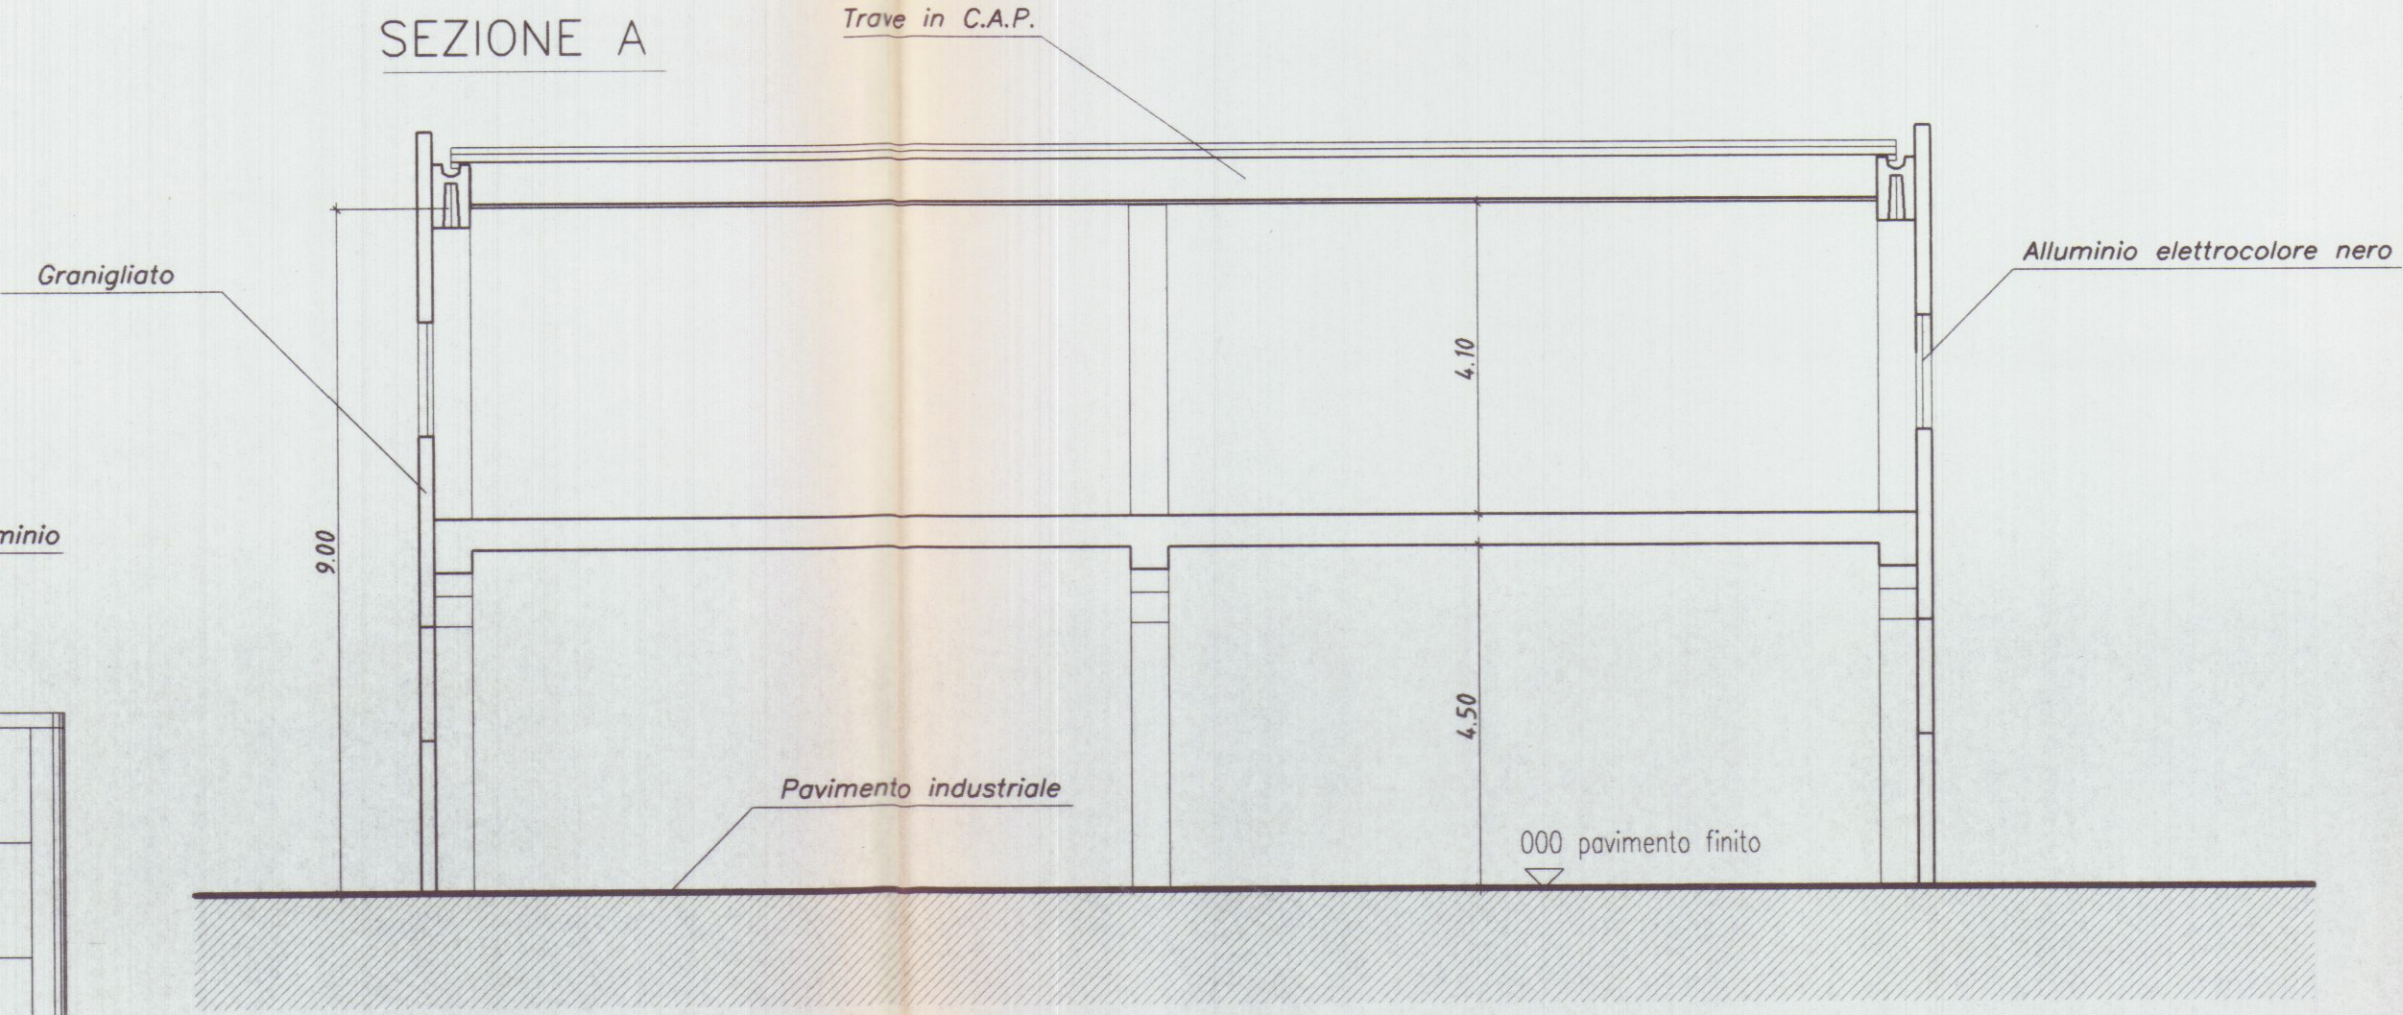

PROSPETTO NORD

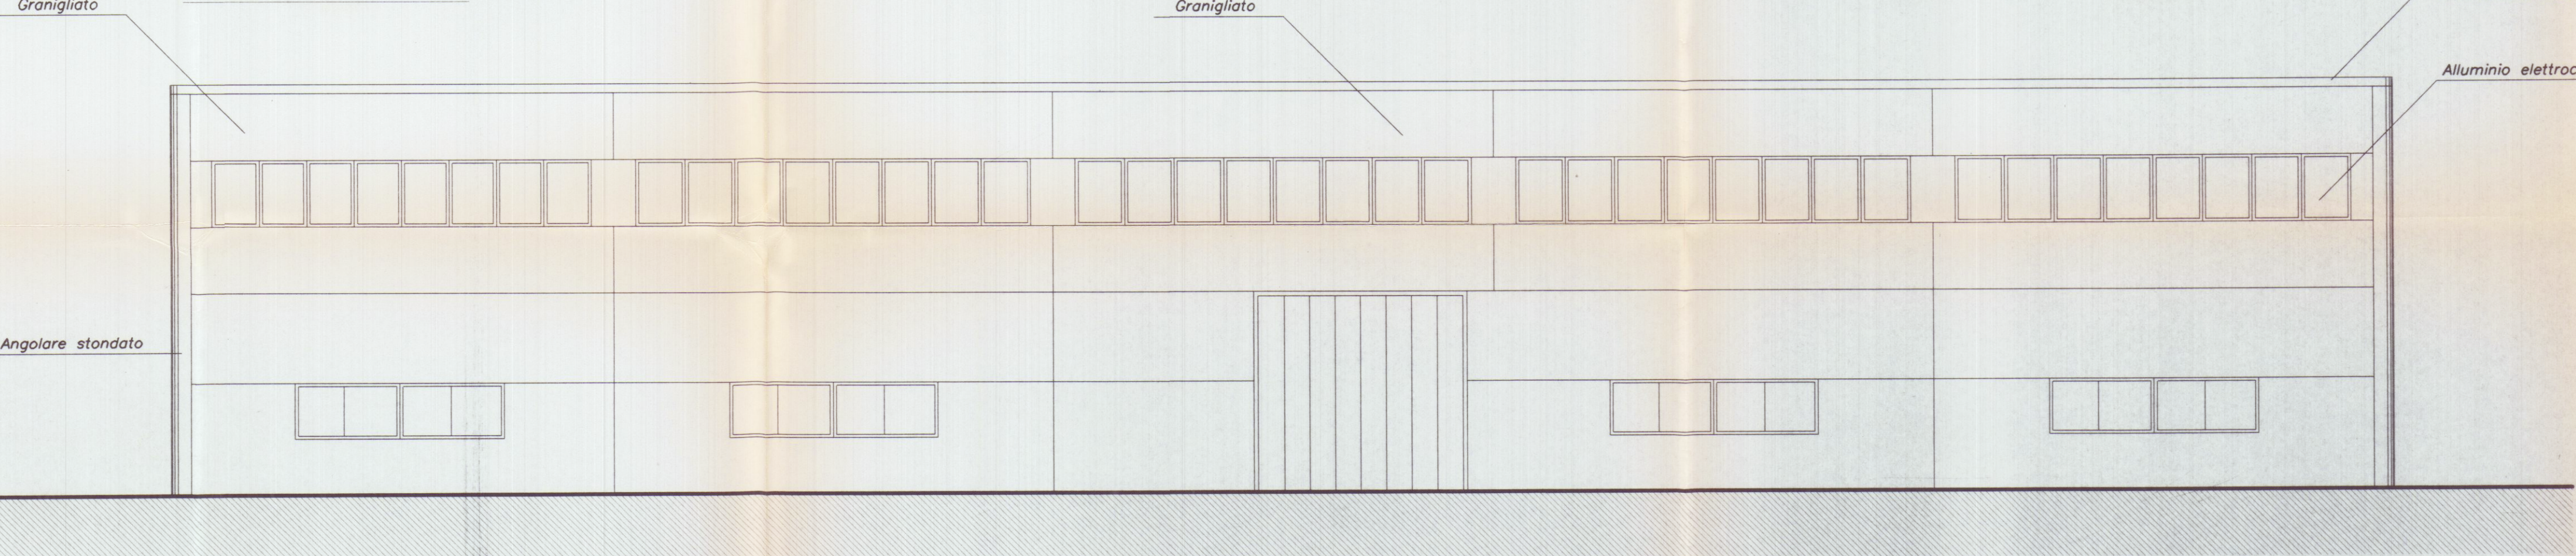

PROSPETTO SUD

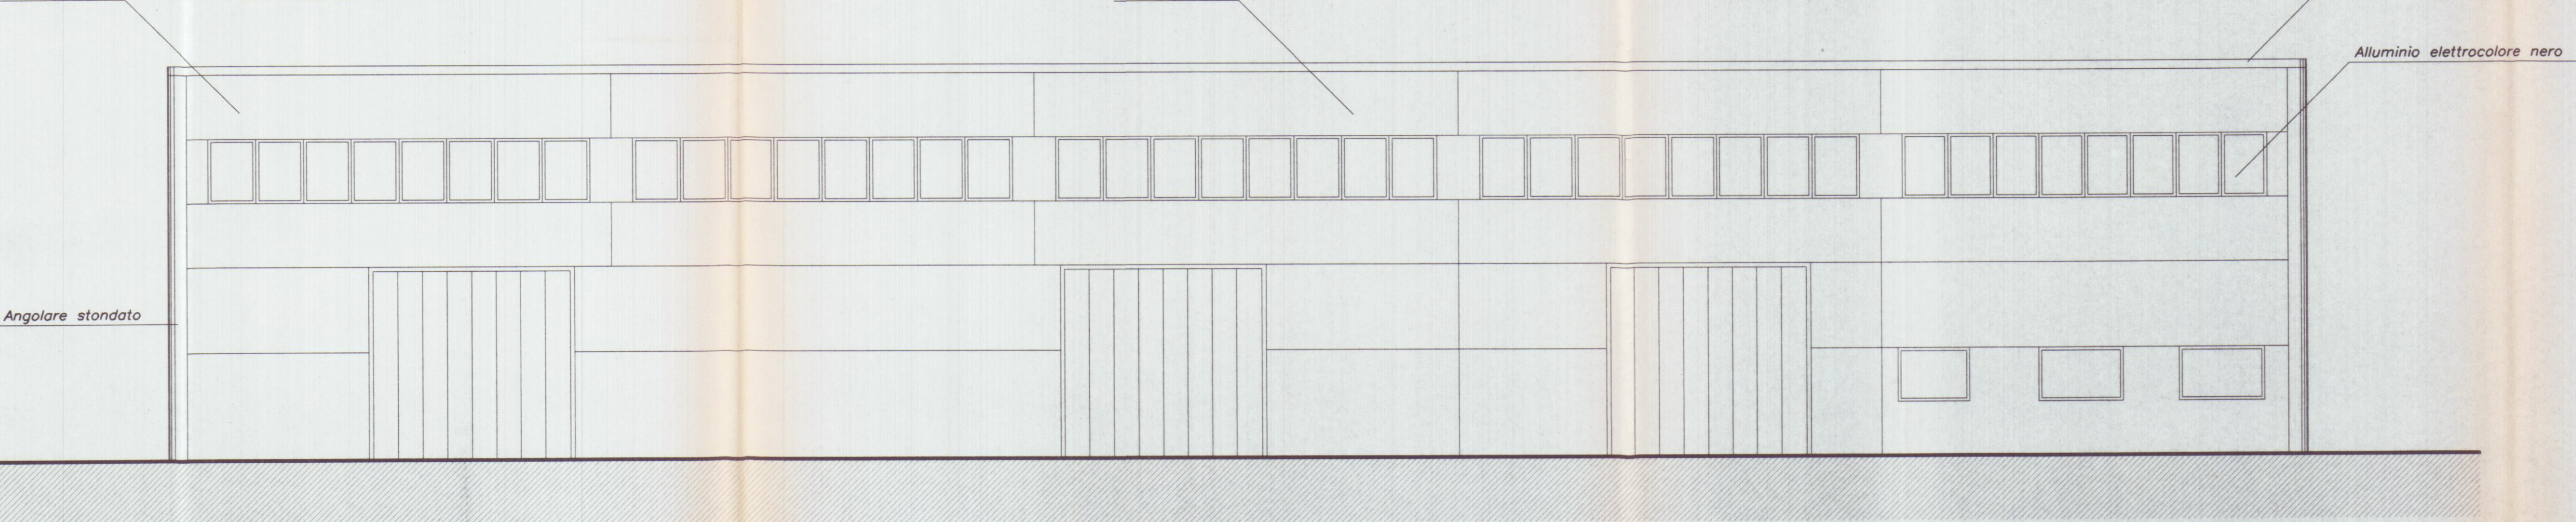

APPROVATO

Planimetria di riferimento

PROGETTAZIONE: Studio FRUZZETTI

COMMITTENTE: Consorzio 2012

PROPRIETA': Consorzio 2012

OGGETTO: Progetto di capannone industriale Lotto 2

TITOLO: PROSPETTI E SEZIONE

COMUNE DI CARPI 22 MAR 2012

APPROVATO

Don. Ing. GIUSEPPE FRUZZETTI N° 111

COMUNE DI CARPI

APR 02

REV. DATA DESCRIZIONE

GIANGARE' FRUZZETTI

DISEGN. CONTR. APPROV.

File

07_Prospetti_Sezioni

SCALA

1:100

TA VOLA

7