

DOTT. FRANCO MENCONI - ARCHITETTO		CARRARA - Via M. D'Azeglio, 3 - Tel. 70535	
"PENSIONE ANNA" DI			
CARAMASCHI GIUSEPPE E BIANCHI NORINA			
RISTRUTTURAZIONE VARIANTE		PROSPETTI, SEZIONE	
data 29-1-82	scala 1:100	disegnato	disegnatore <i>Frisoni</i>



ORDINE DEGLI ARCHITETTI DI MASSA-CARRARA
dott. arch. MENCONI FRANCO 42
Cod. Fisc. MMG FMC ARPO B832F

CALCOLO VOLUMI

VOLUME APPROVATO : Mc. 2.140,90

VARIANTE


IN VARIANTE :

a - 0,40 x 20,00 x 5,50 (h) = 44,00
b - 5,30 x 20,00 x 0,20 (h) = 21,20
c - 20,30 x 5,40 x 0,20 (h) = 23,95


Approvato dal Sindaco alle condizioni
della concessione n. 1119 del 24 OTT. 1981
n. 1119 del 14 GIU. 1982

TOT. Mc. 2.830,05


APPROVATO
14 GIU. 1982
CONTROLLATO

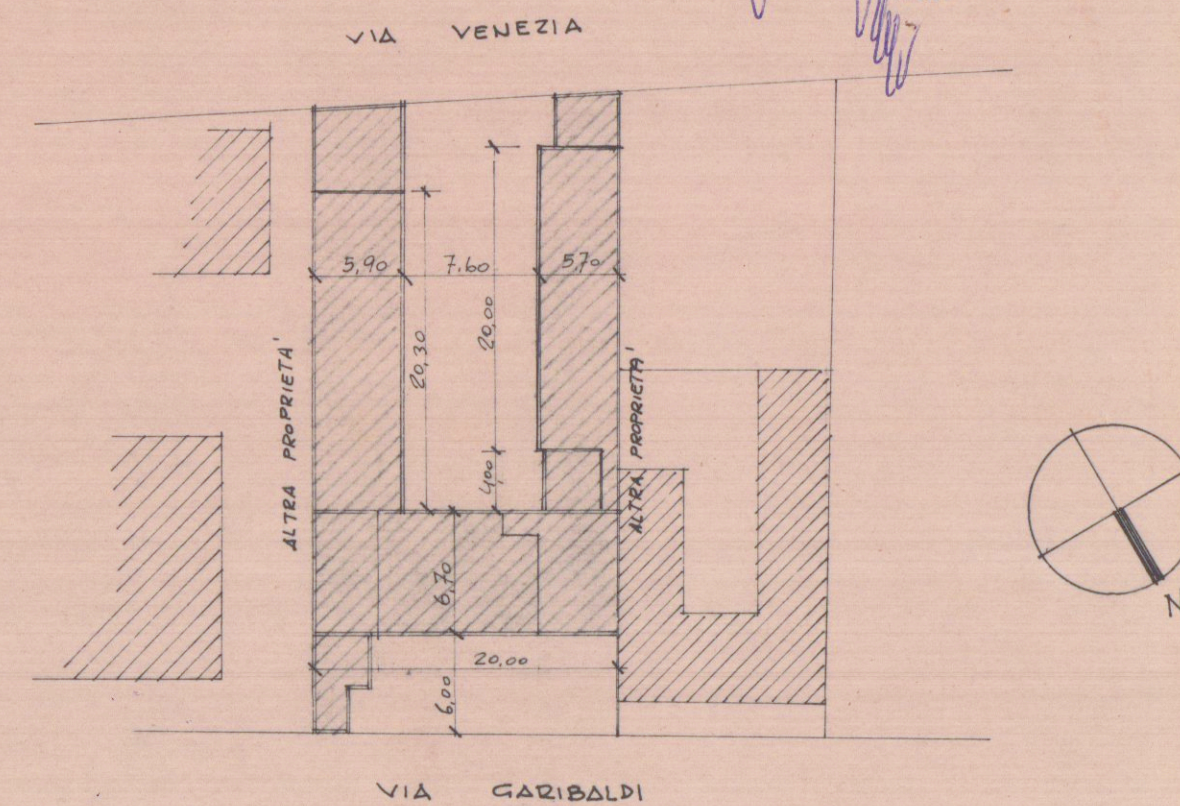


PROSPETTO INTERNO (OVEST)

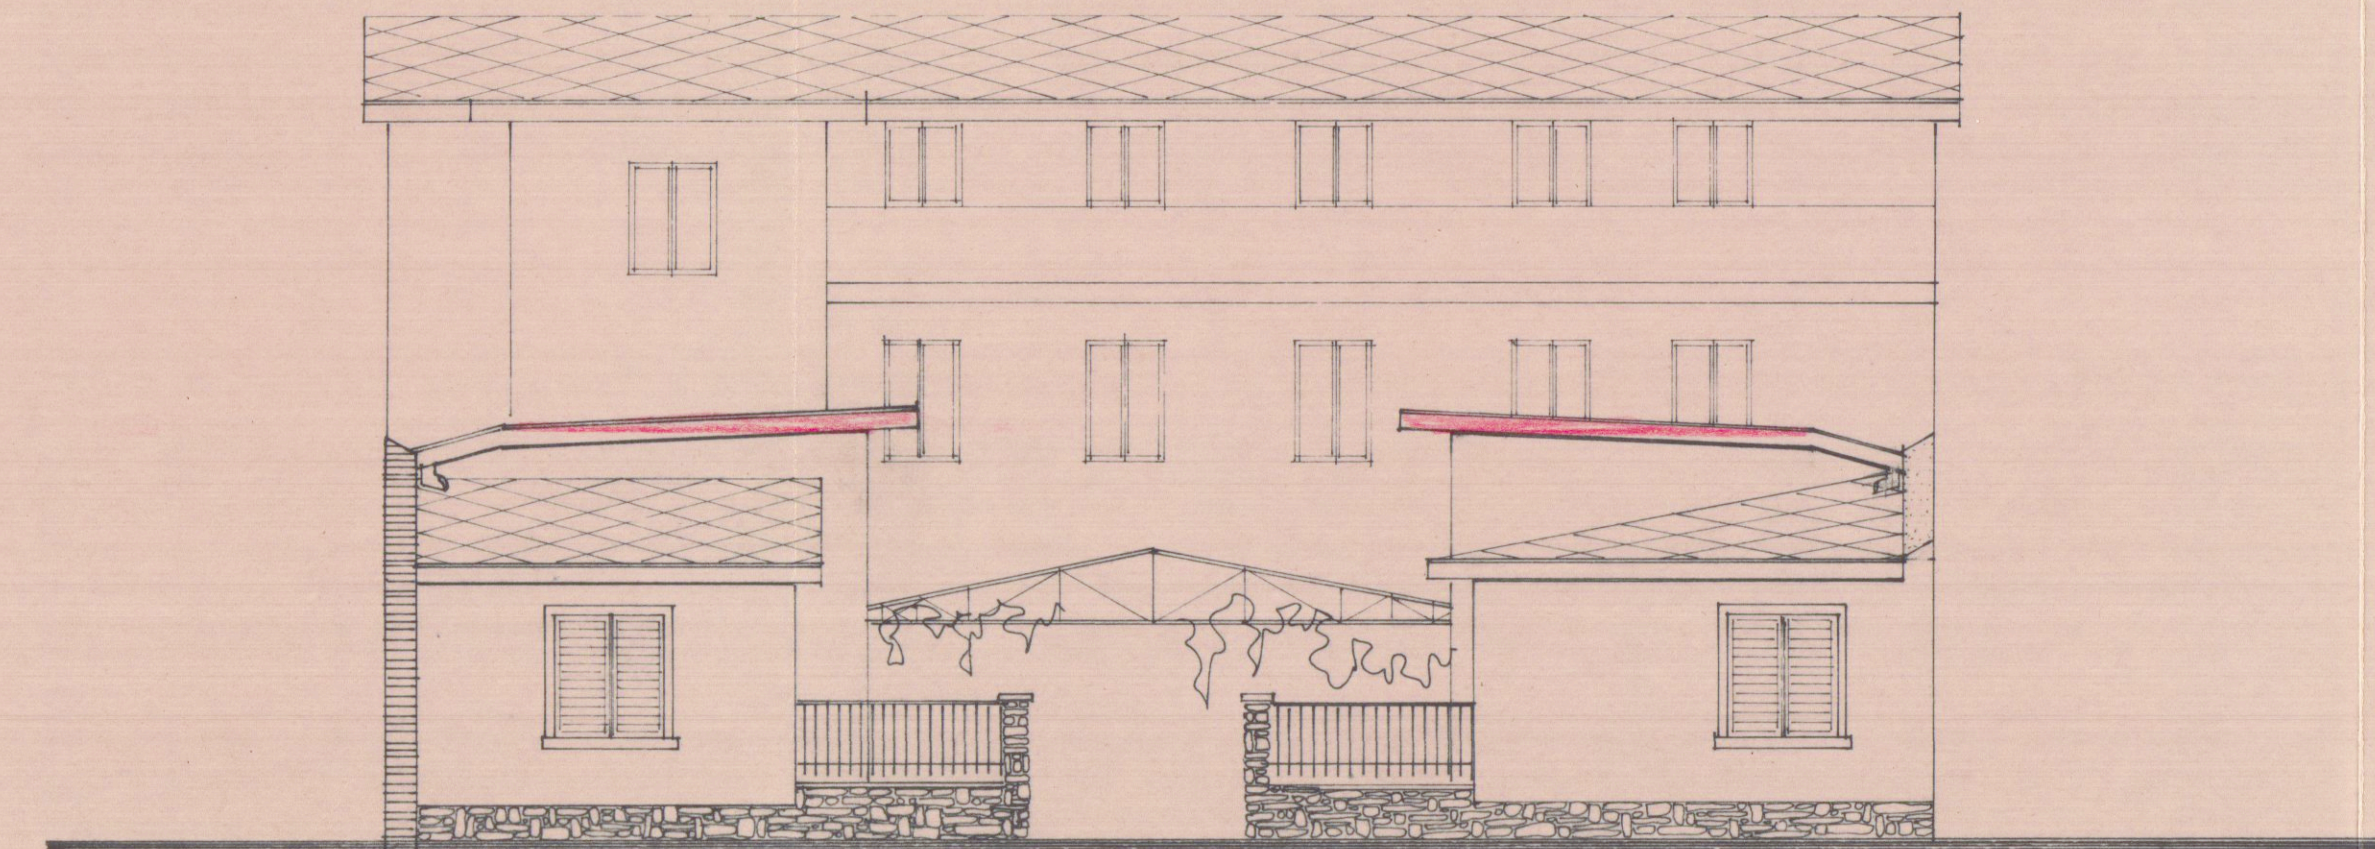

PROSPETTO SU VIA VENEZIA

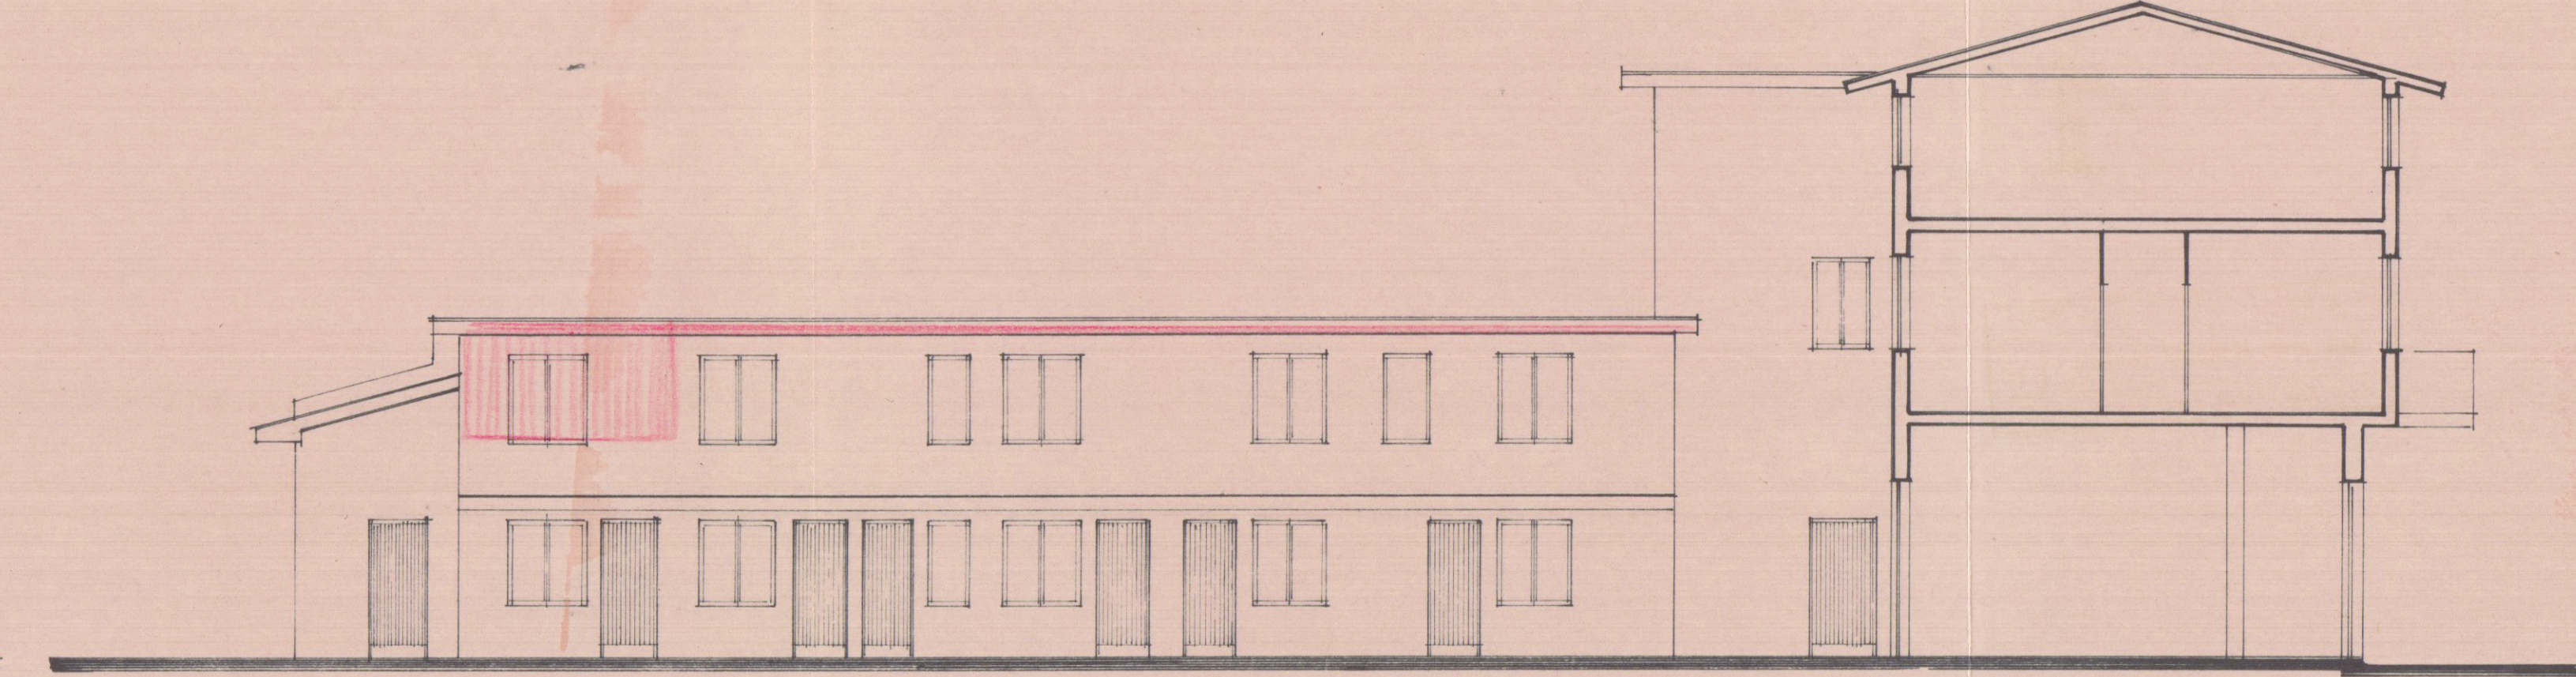

PROSPETTO INTERNO (EST)

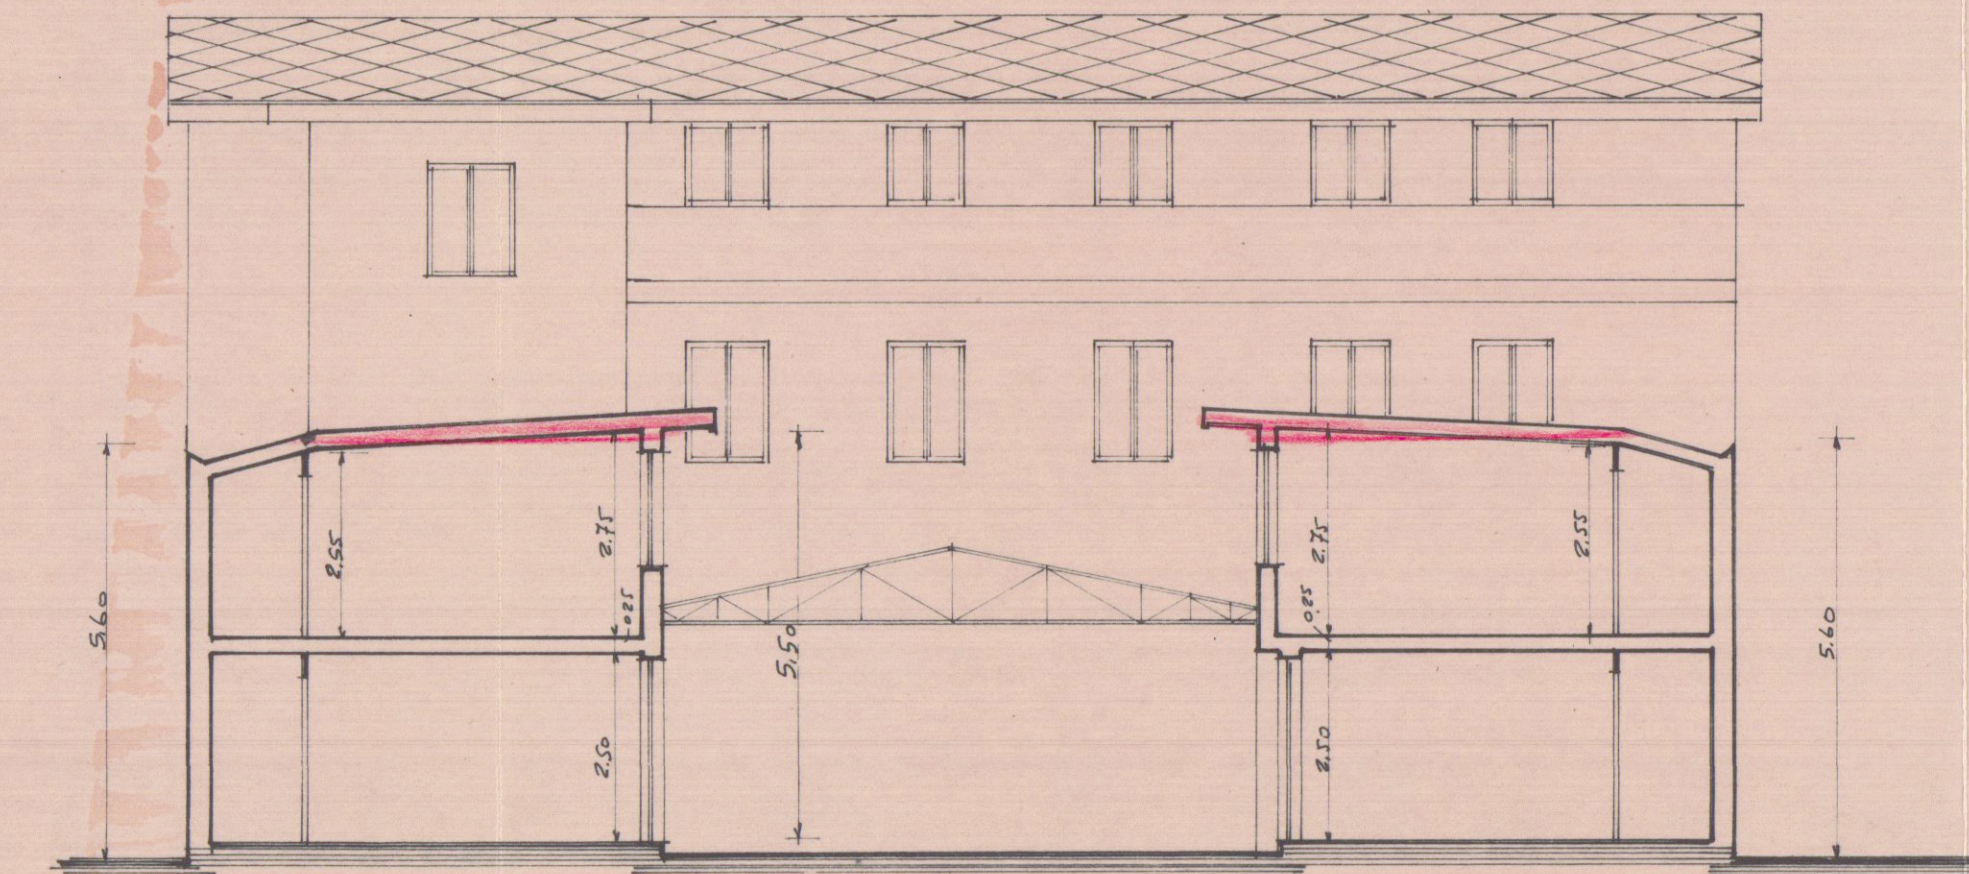

SEZIONE