4 LUG. 1995

CONSULENZA IMMOBILIARE E PROGETTAZIONE

STEP Srl
54033 CARRARA (MS)
TEL. 0585 70551
TELEFAX 0585 70536

BRIZZI RICCARDO Geometra

Progetto per la realizzazione di fabbricato bifamiliare ad uso civile abitazione sito in Via Monteverde Carrara di proprietà della NUOVA MONTEVERDE s.r.l. –

B2

COMMITTENTE	OGGETTO
NUOVA MONTEVERDE s.r.l.	PLANIMETRIA E SEZ. TRASV.
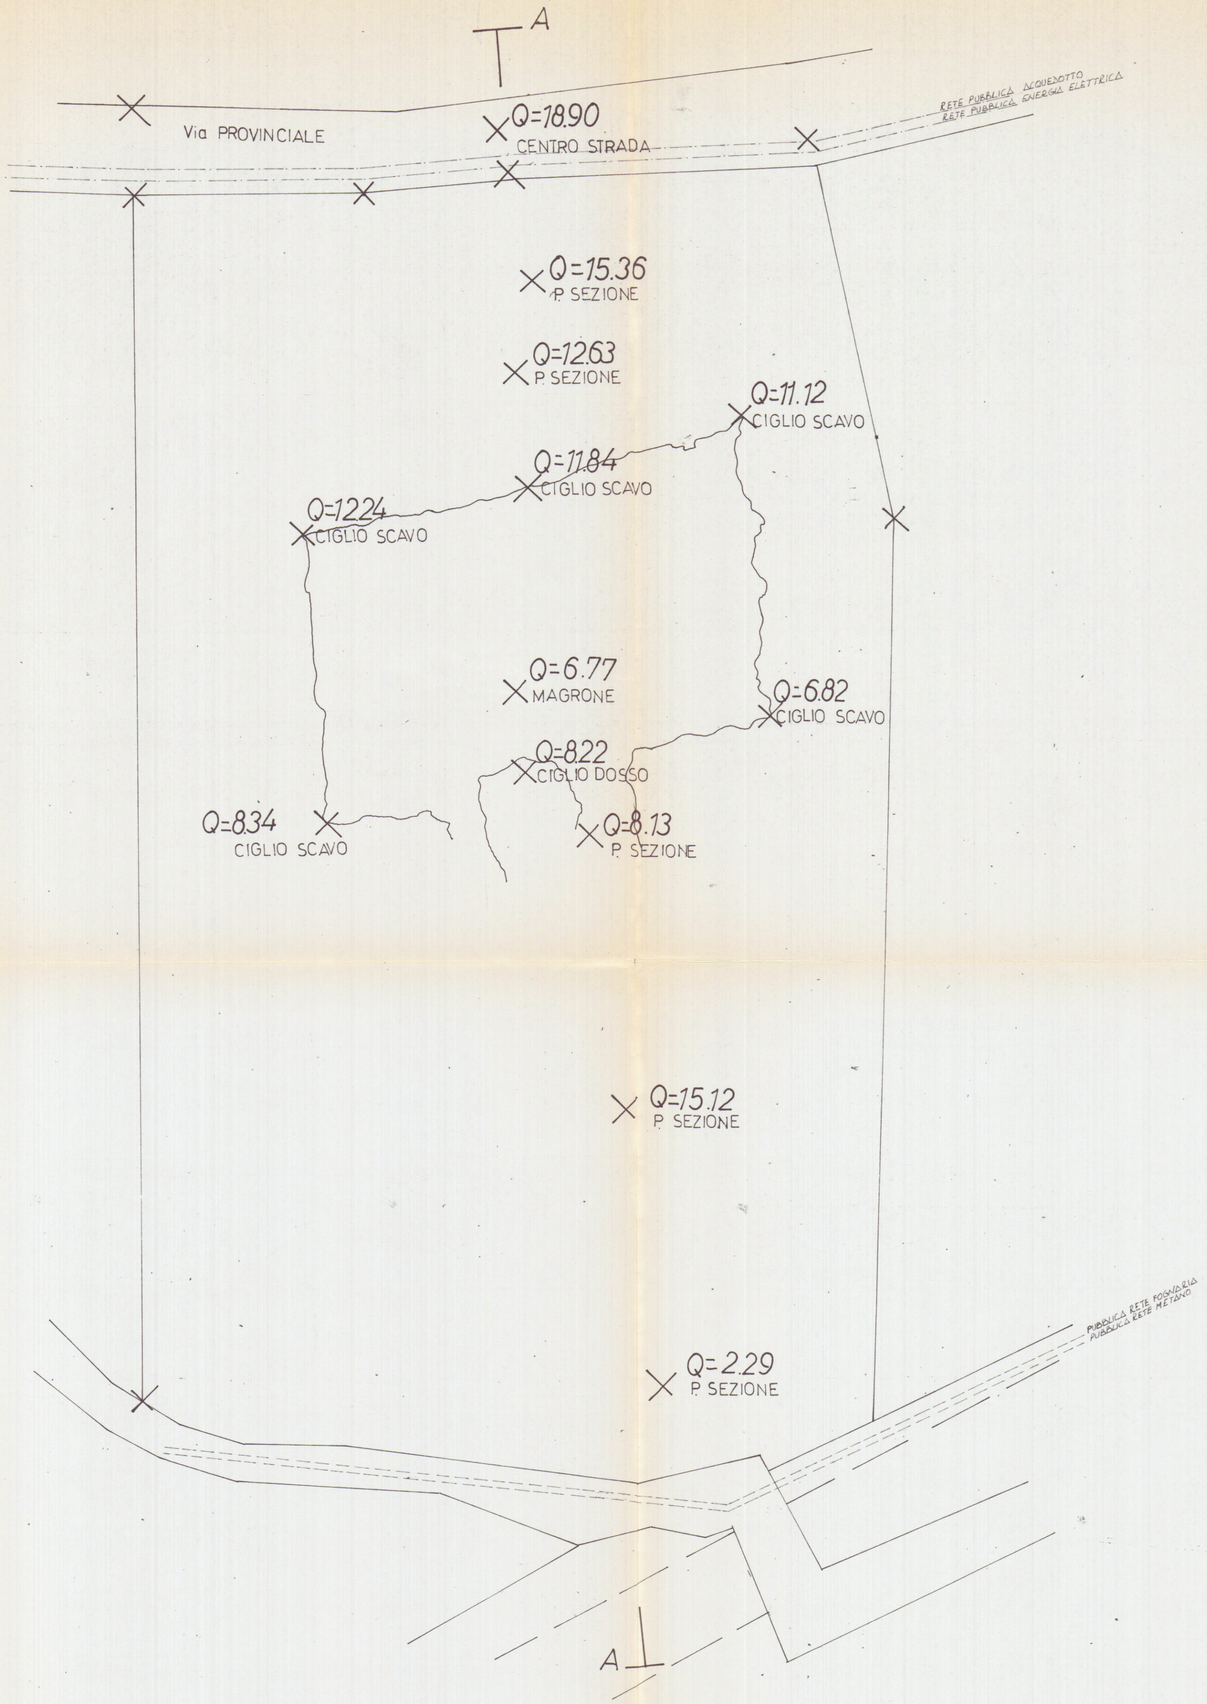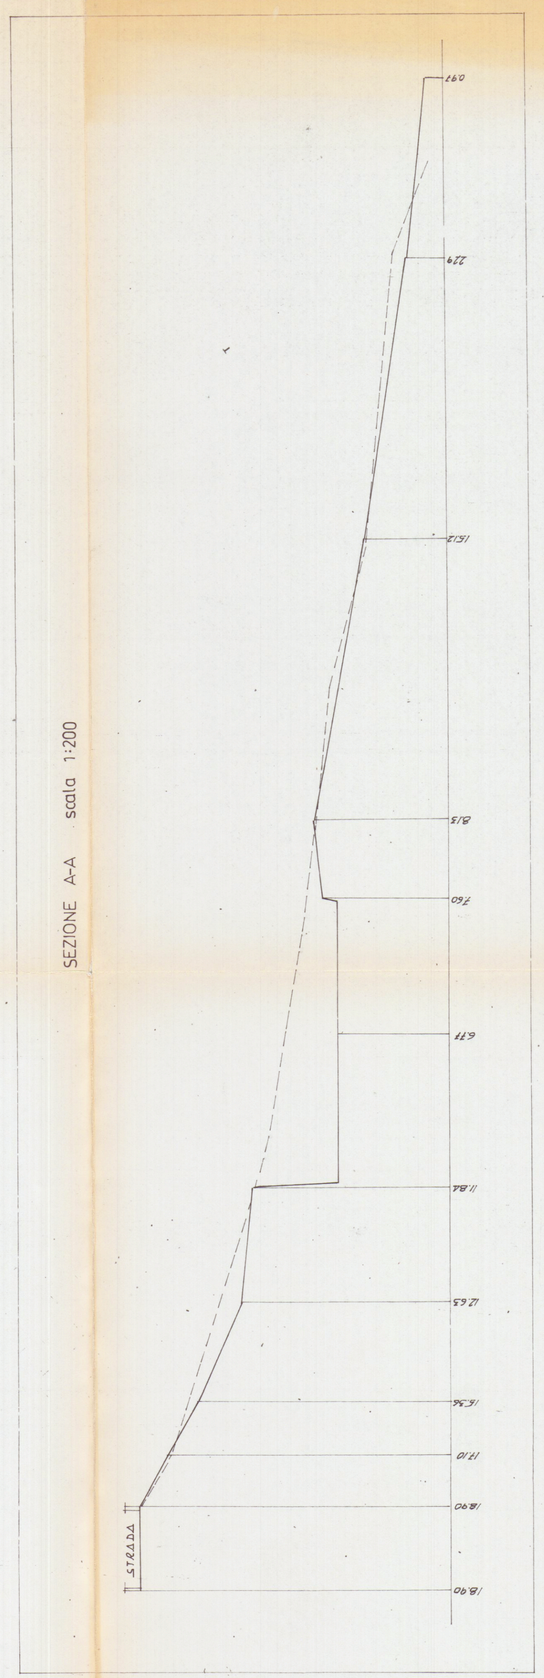
TAV	PROGETTISTA	COMMITTENTE	NOTE
9	RICCARDO BRIZZI COLLEGIO GEOMETRI CARRARA	NUOVA MONTEVERDE s.r.l. Pzza 2 Giugno, 2 54033 CARRARA (MS) Tel. e Fax 0585/776250 - 75074	VARIANTE CONCESSIONE EDILIZIA ORIGINALE N° 163/93 del 26/05/92
SCALA 1:100			DATA