





SEZIONE B-B


SEZIONE A-A

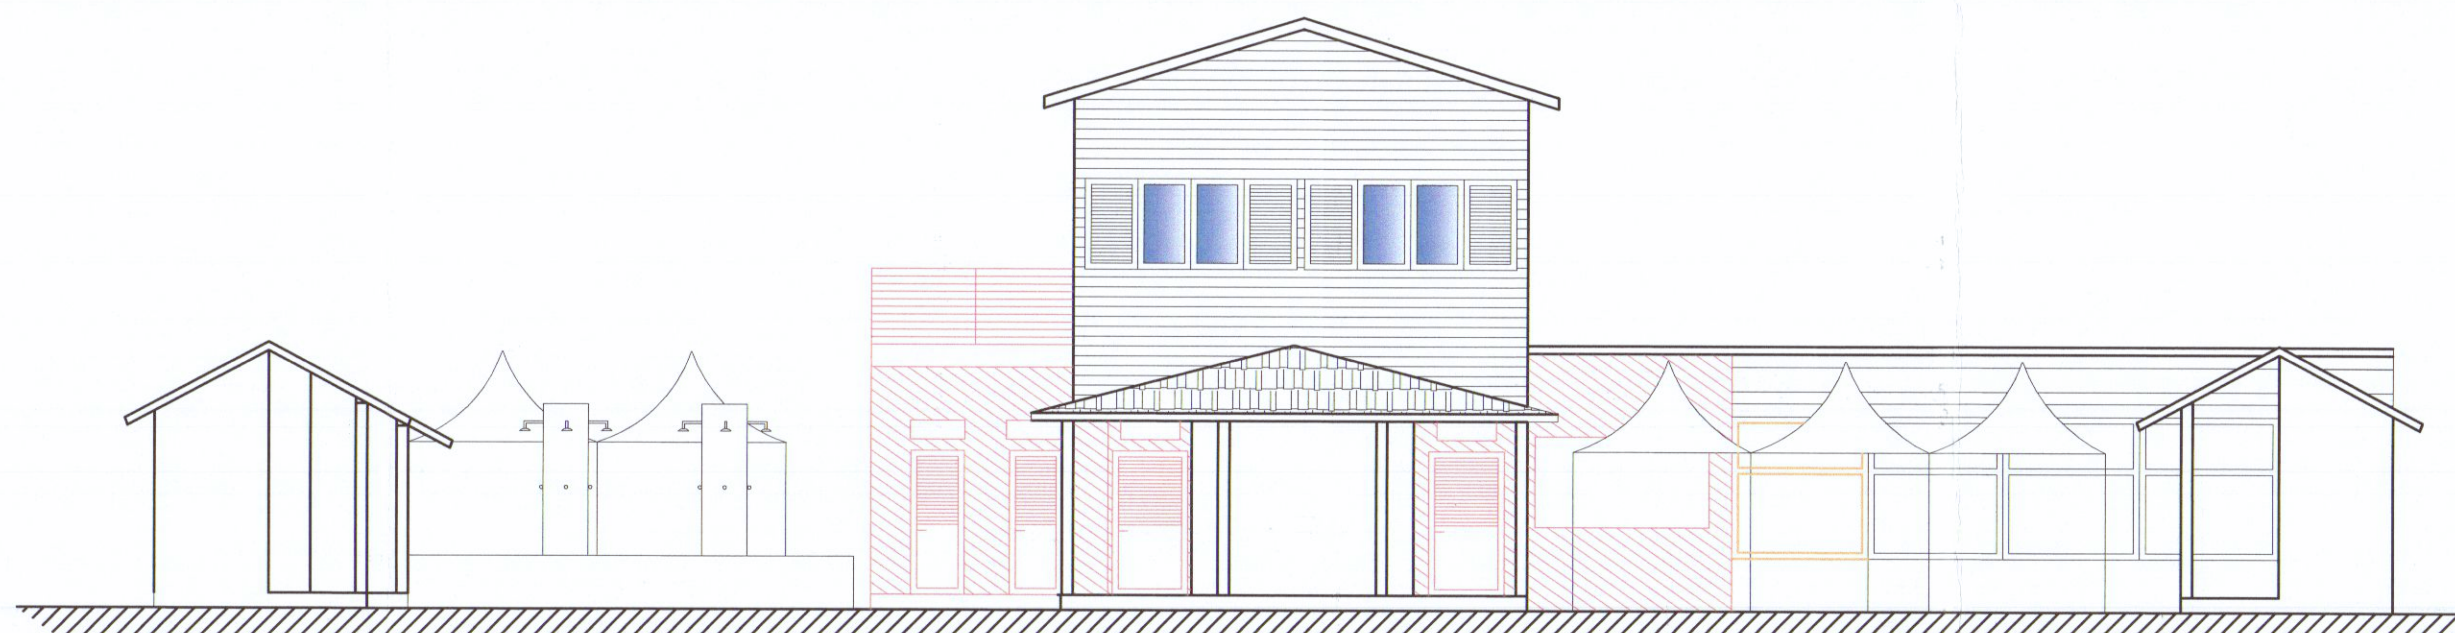


prospetto sud

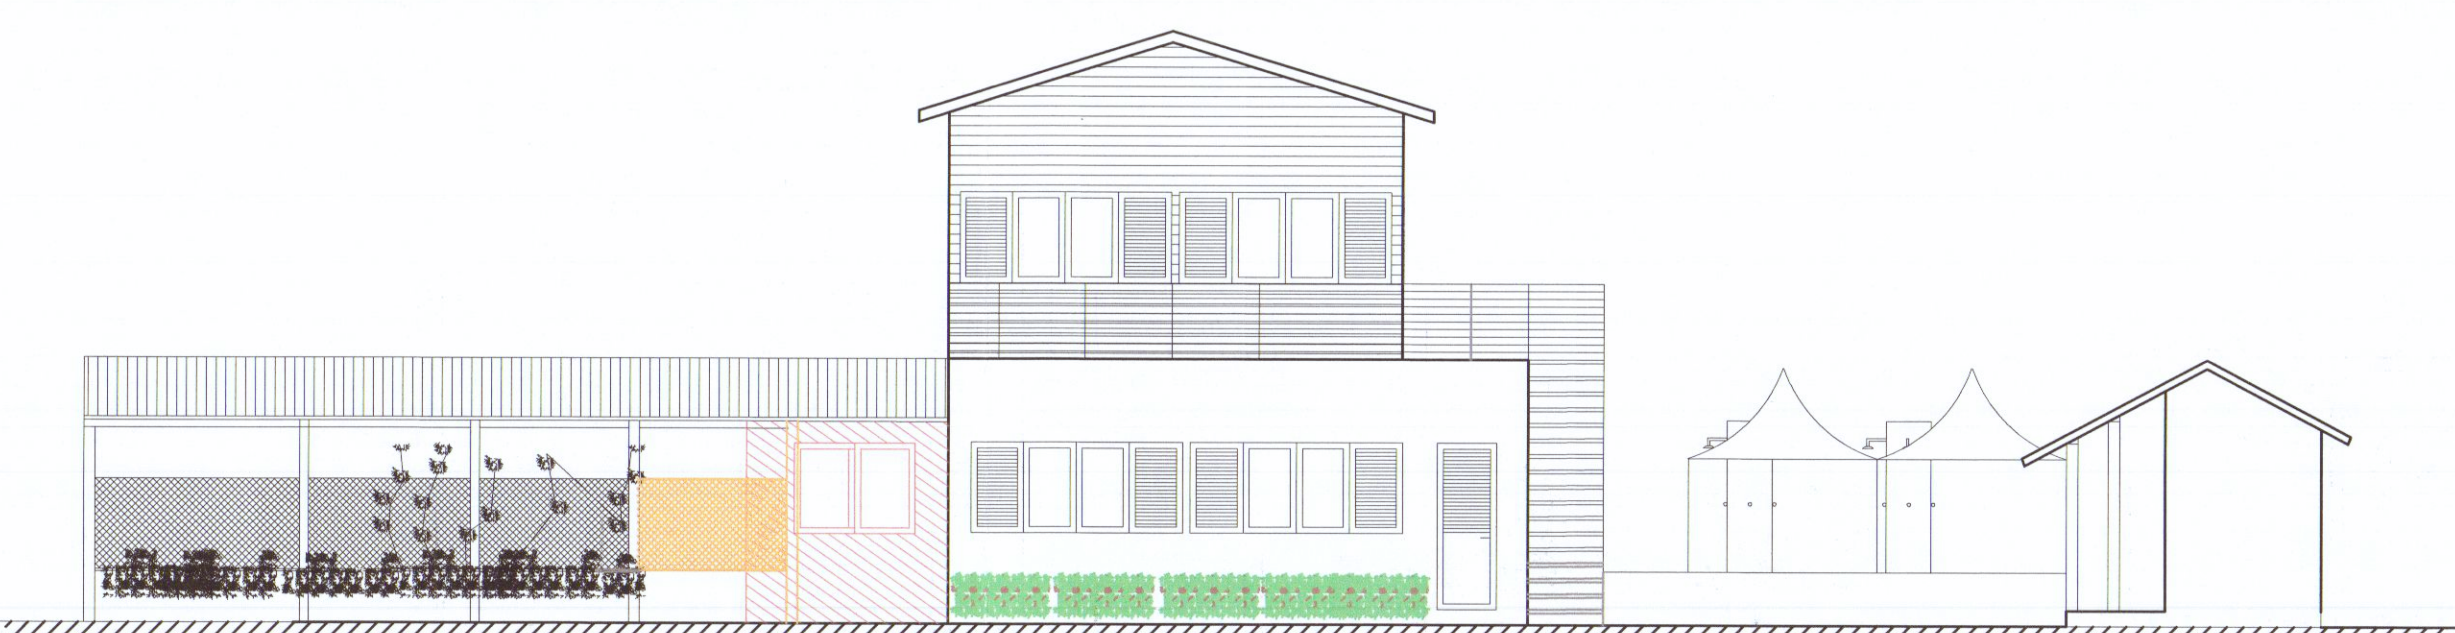


prospetto nord

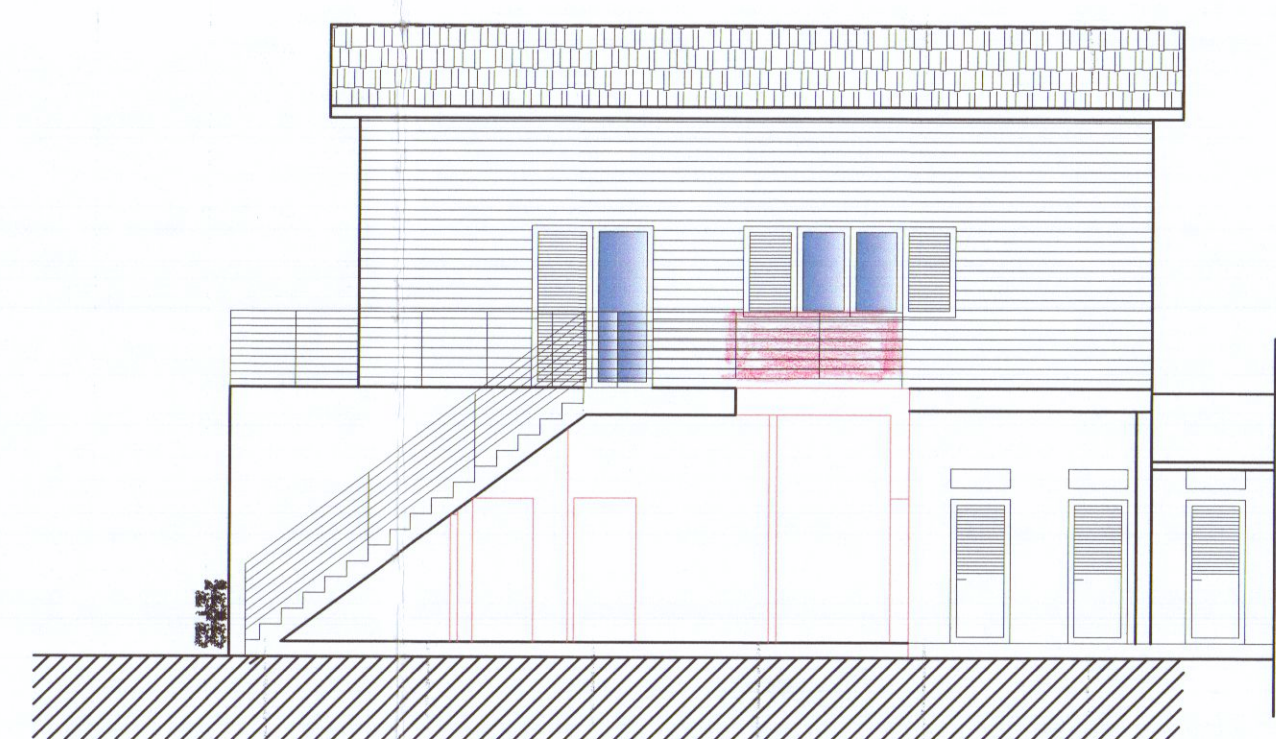


SEZIONE C-C

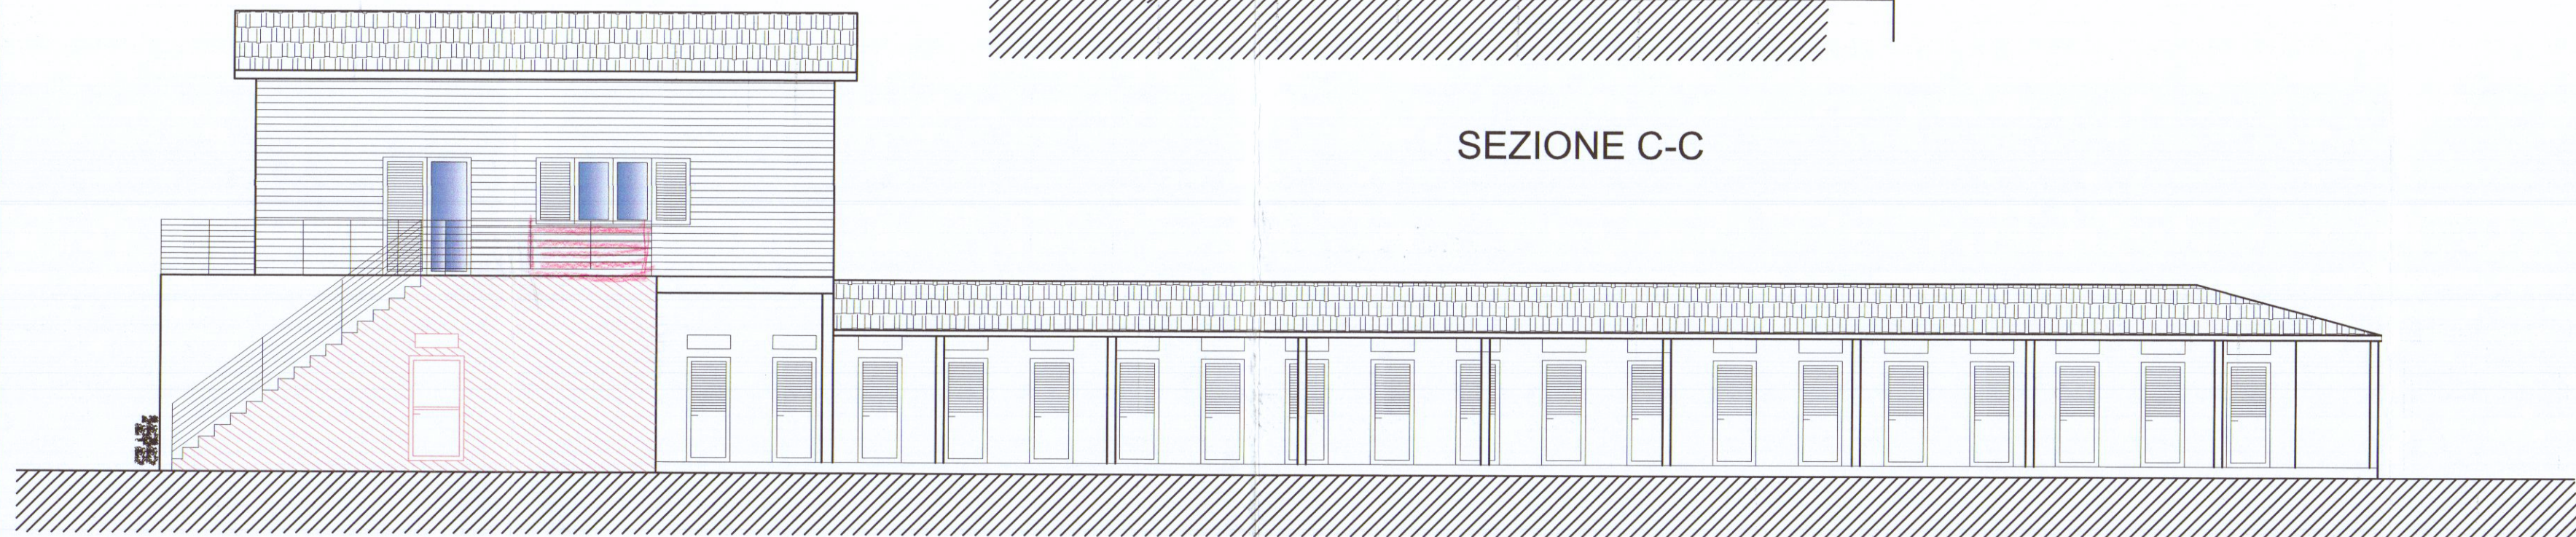

prospetto ovest

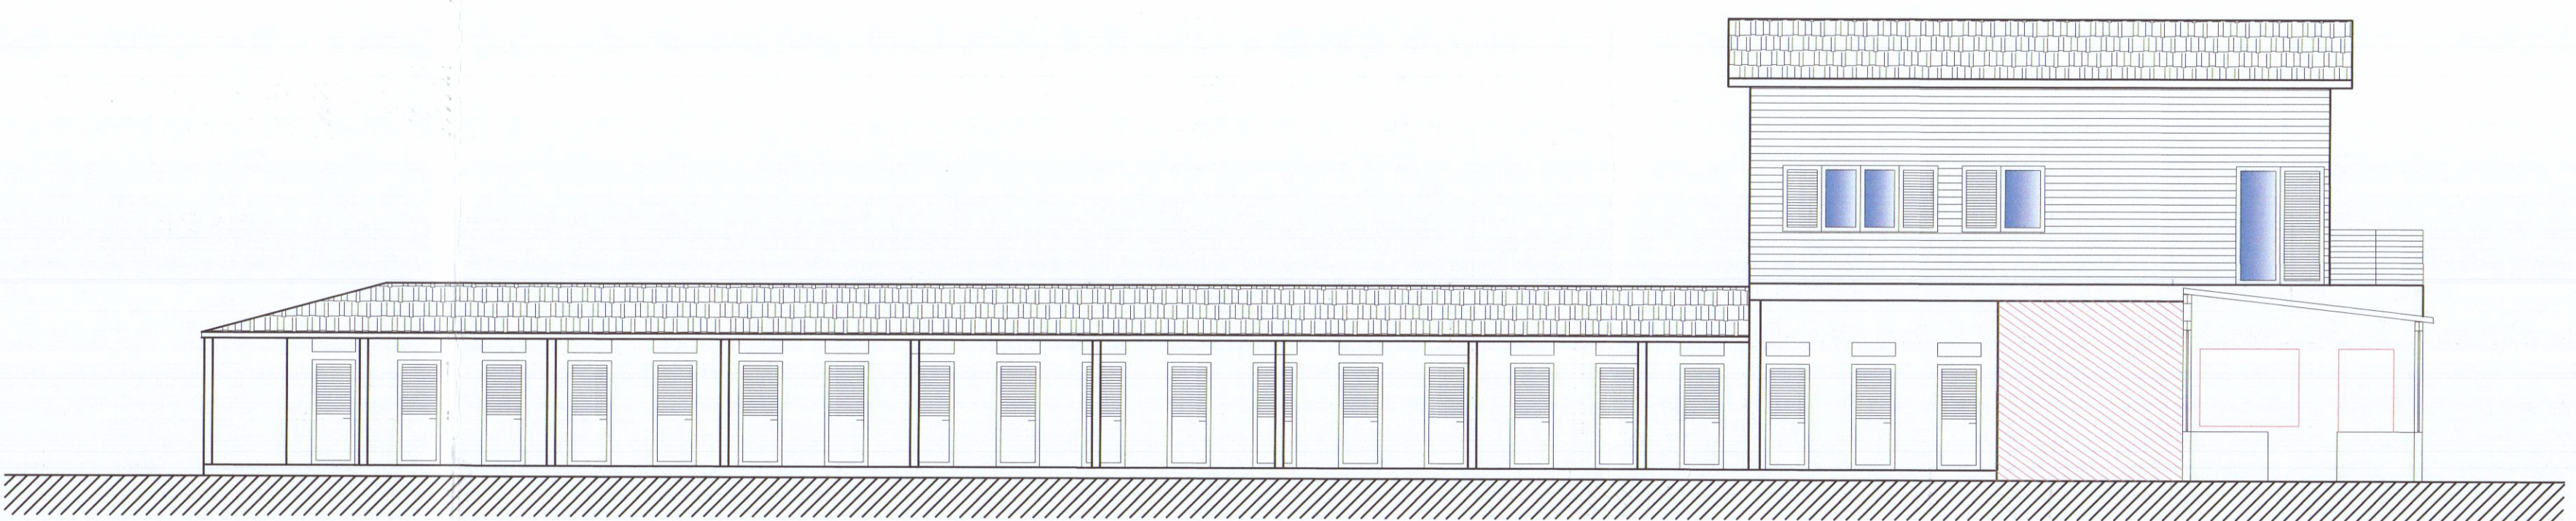


prospetto est

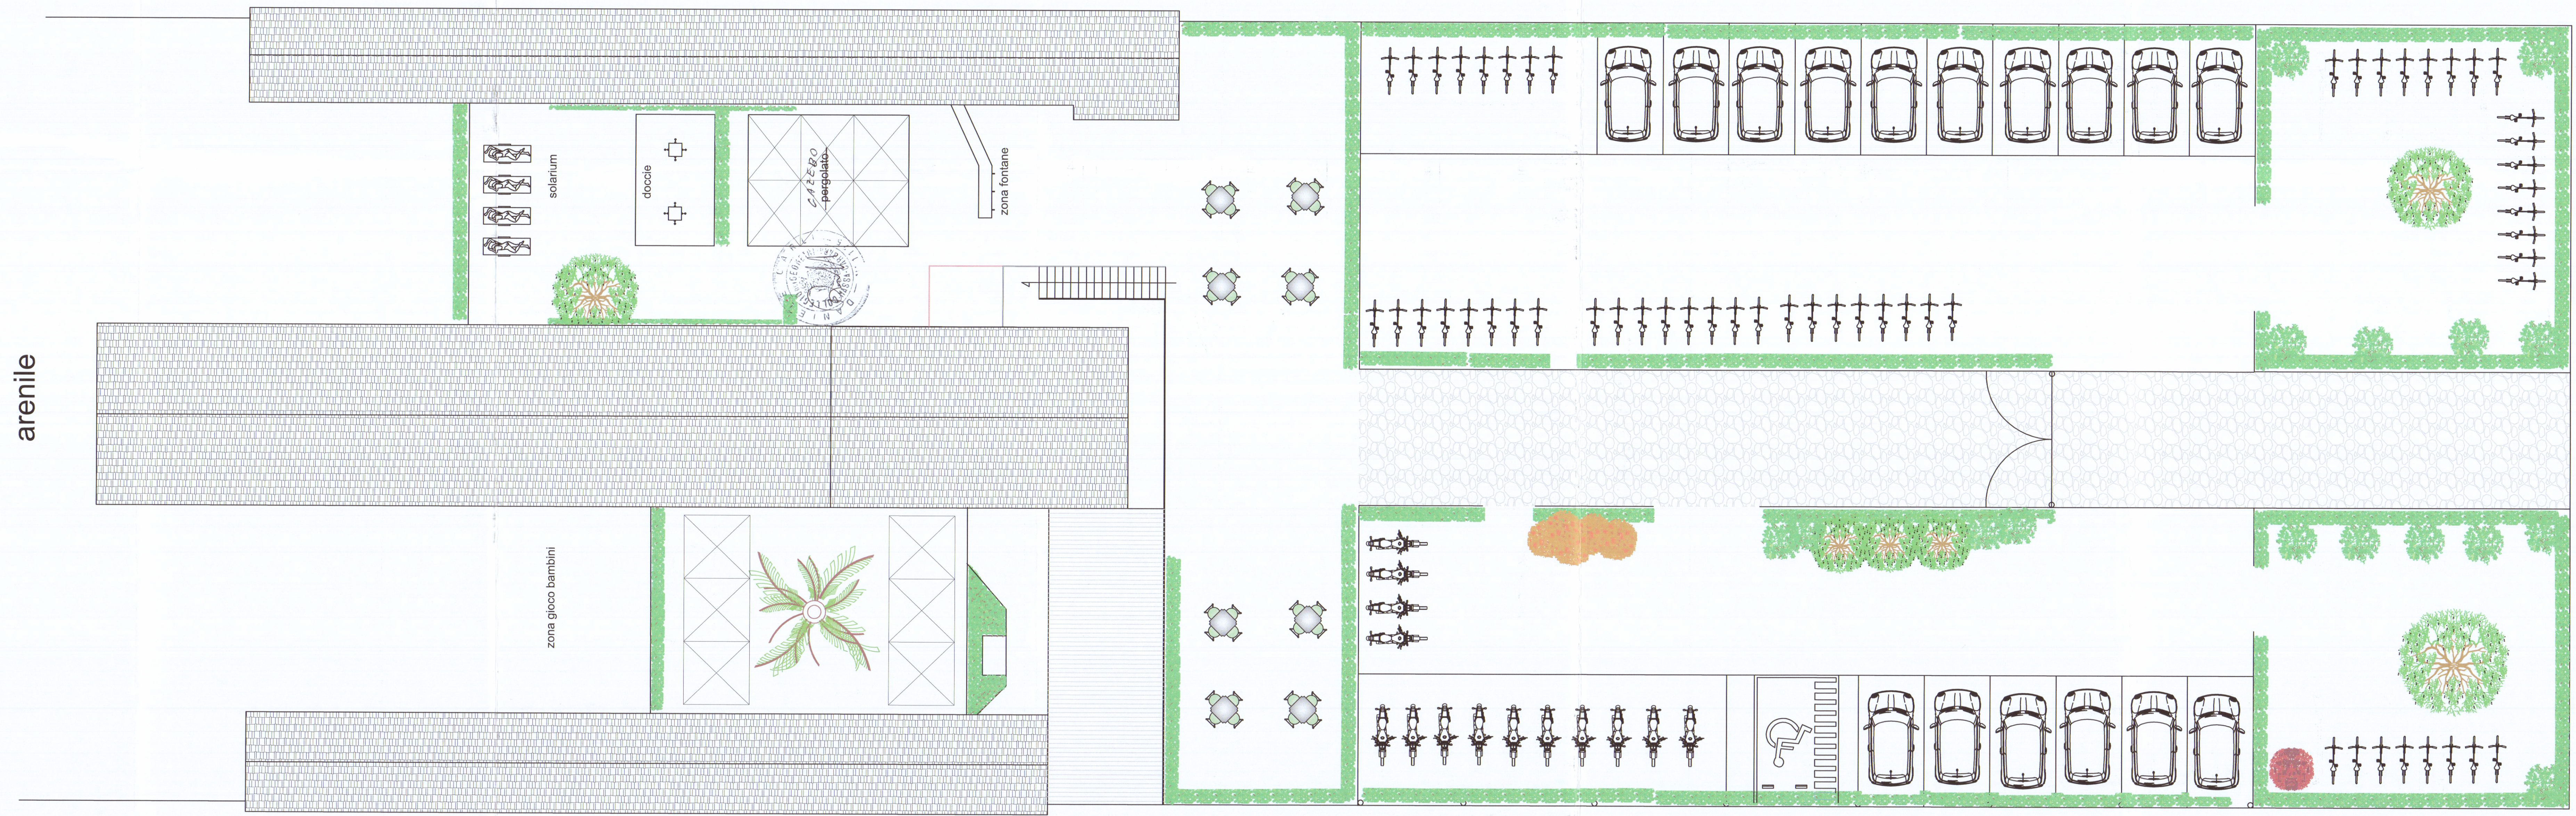

arenile

VIA AMERIGO VESPUCCI

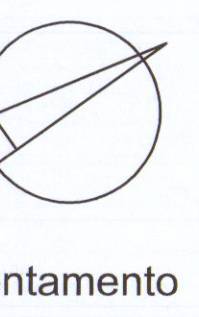

orientamento

STUDIO TECNICO

Geometra Daniele Carli

Via S. Maria 11A - CARRARA - (MS) cap. 54033 tel/Fax. 0585/70631

Email: danielcarli79@gmail.com Email certificato: danielcarli@geospec.it

OGGETTO:

Adeguamento igienico funzionale a stabilimento balneare

Data

Ottobre 2018

Utilizzazione

Bagno

Comune

Carrara

Dati catastali

Fg.106 Part.104/105 sub.1

representazione

PLAN GENERALE

Scale

1/100

Progettista

D. Carli

Comitente

Bagno Escalador

RAFFRONTO

2_r