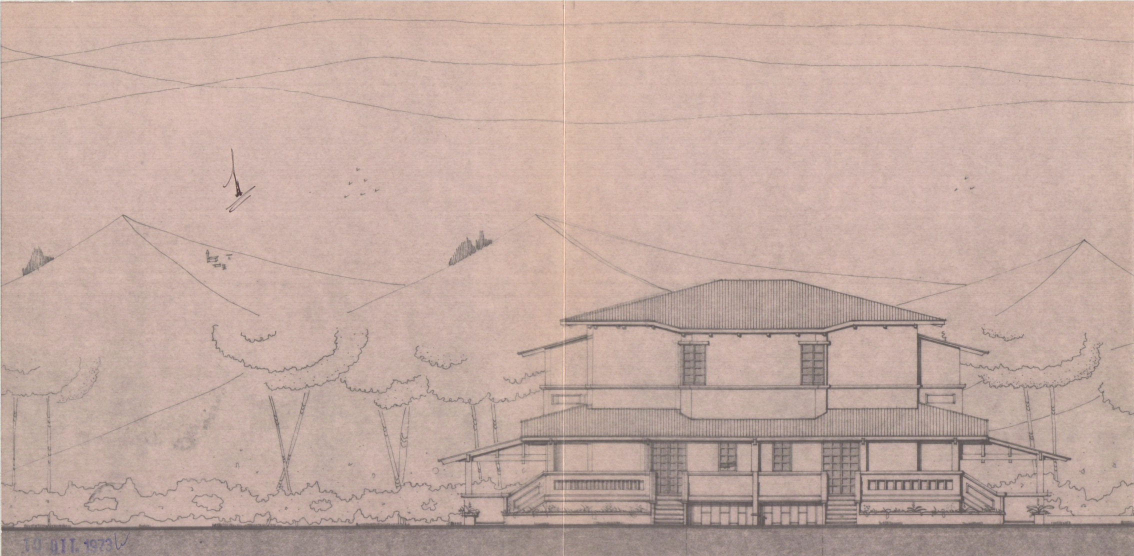

10 OTT. 1973

SOSPESO

PROSPETTI - SEZIONE

SCALA 1/100

SCHEDA 223/73 FABB. "A"

PROPRIETÀ: RATTI PIERGIORGIO
ROSSI FRANCESCO

PROSPETTO SUD-EST

2 SOLUZIONE

TAVOLA 2

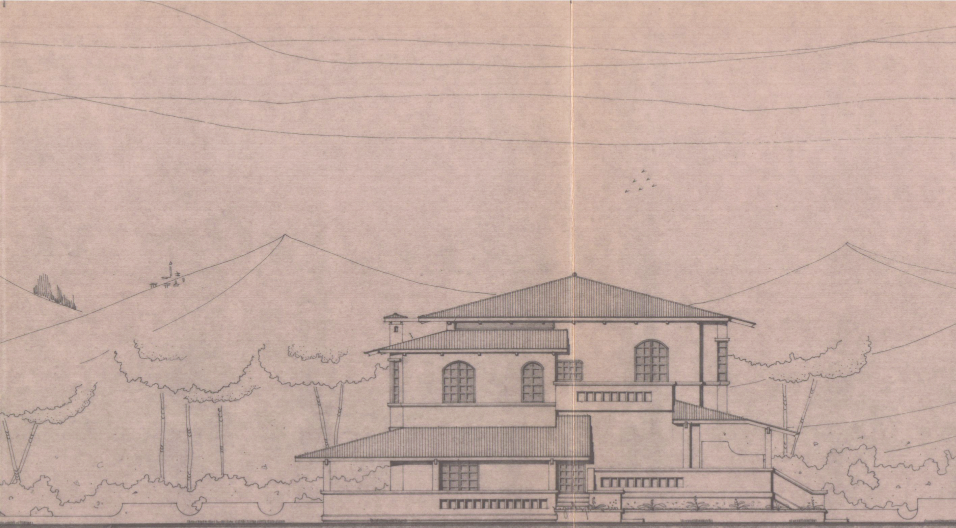

PROSPETTO SUD - OVEST

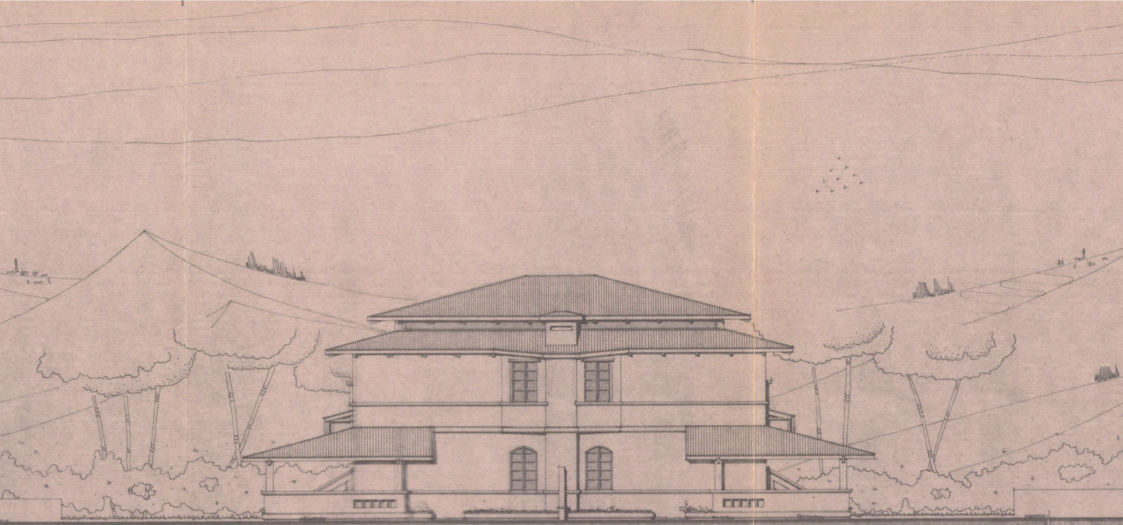

PROSPETTO NORD - OVEST

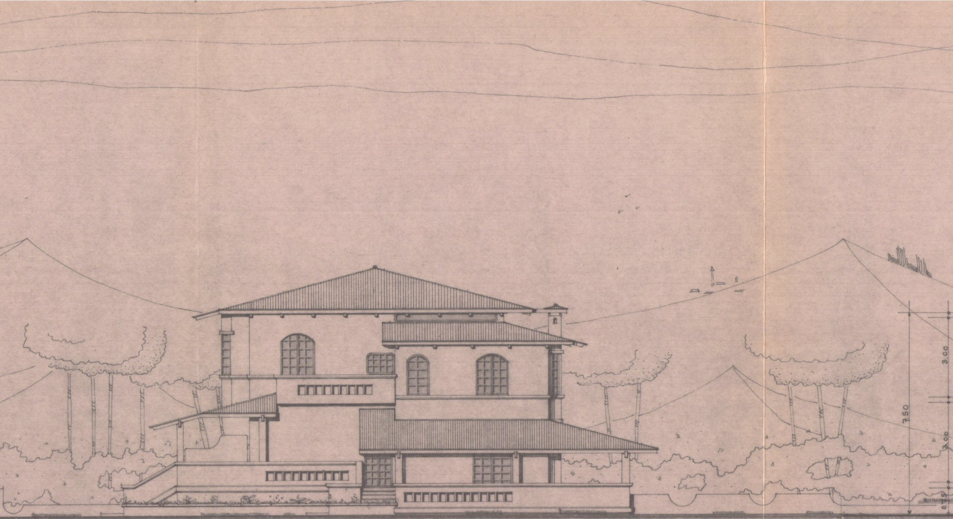
3.00
7.50
3.00
0.45

PROSPETTO NORD - EST

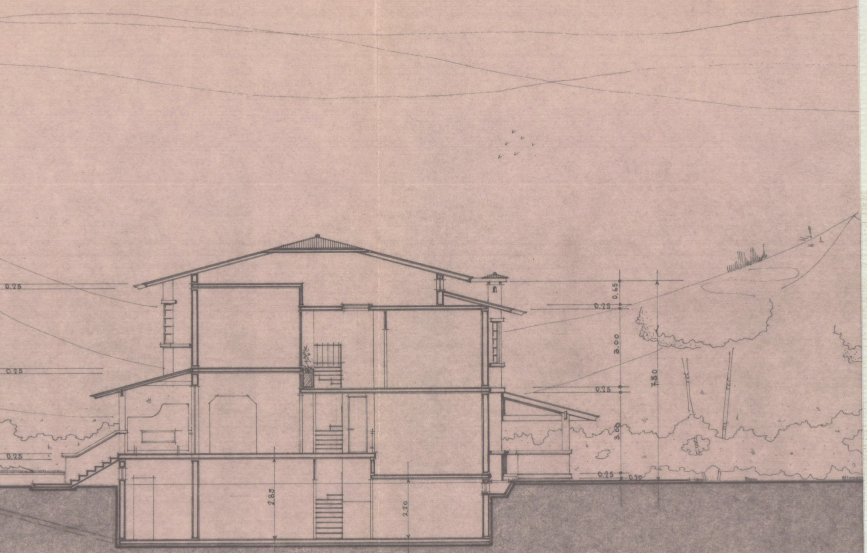
0.25
0.25
0.25
0.65
0.25
3.00
7.50
0.25
3.00
0.25
0.10
2.85
2.20

SEZIONE ___