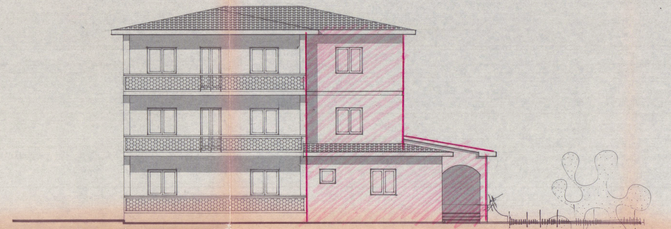

PROSPETTO VERSO VIA CARRIONA.

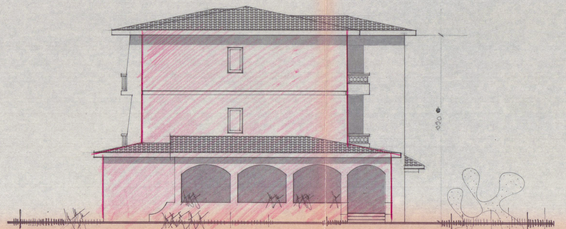

PROSPETTO VERSO MARE.

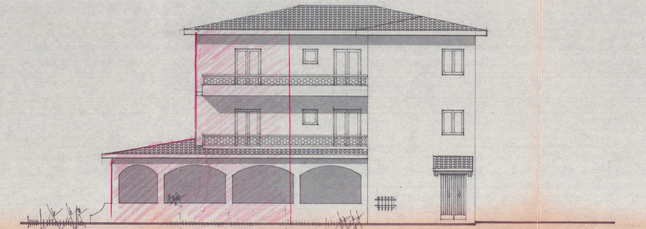

PROSPETTO VERSO MEZZA.

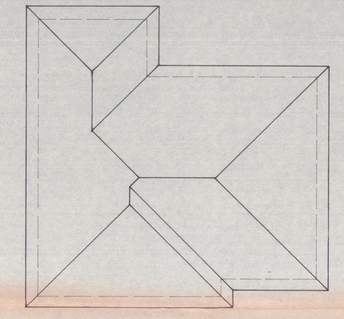

PIANTA del TETTO

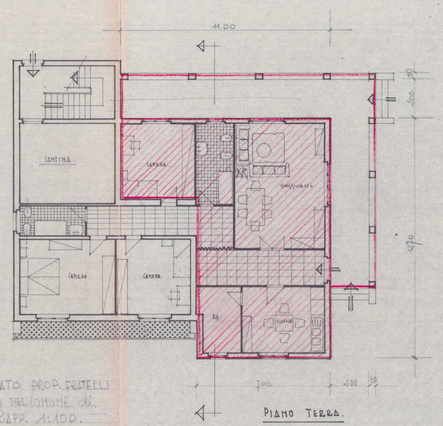

PIANO TERRA.

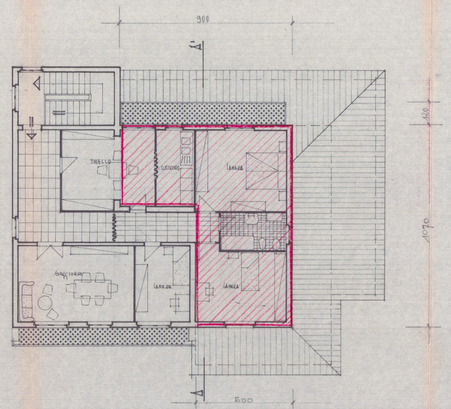

PIANO PRIMO e SECONDO

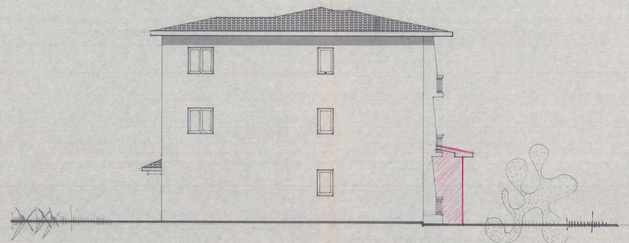

PROSPETTO VERSO MONTE.

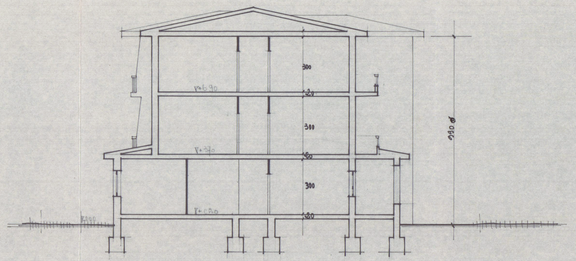

SEZIONE AA'

RESPINTO

2

PROGETTO DI AMPLIAMENTO DI UN FABBRICATO PROP. FRATELLI ORLANDI GIUSEPPE, ROMANO, MARCELLO SITO NEL COMUNE di TARRANA LOC. SCHIONIO. SCALA: 1:100.

14 NOV. 1972

Orlandi Giuseppe
Orlandi Romano
Orlandi Marcello

1 SOLUZIONE