

15 NOV. 1973


2 SOLUZIONE

FABBRICATO

DIANINI ARGIA E NELLA CASTELLITI (CLAUDIO JERUSA)

2

APPROVATO
20 GEN. 1979 CONTROLLATO
IL SINDACO

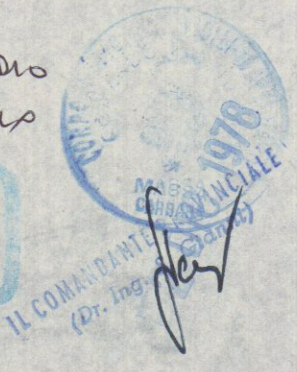


IL PROGETTISTA Dott. Arch. Lucio Granai


Approvato dal Sindaco alle condizioni indicate dal verbale di costruzione
N° 12 del 21 GEN. 1979
L'ING. CAPO
[Signature]



Scala 1:100

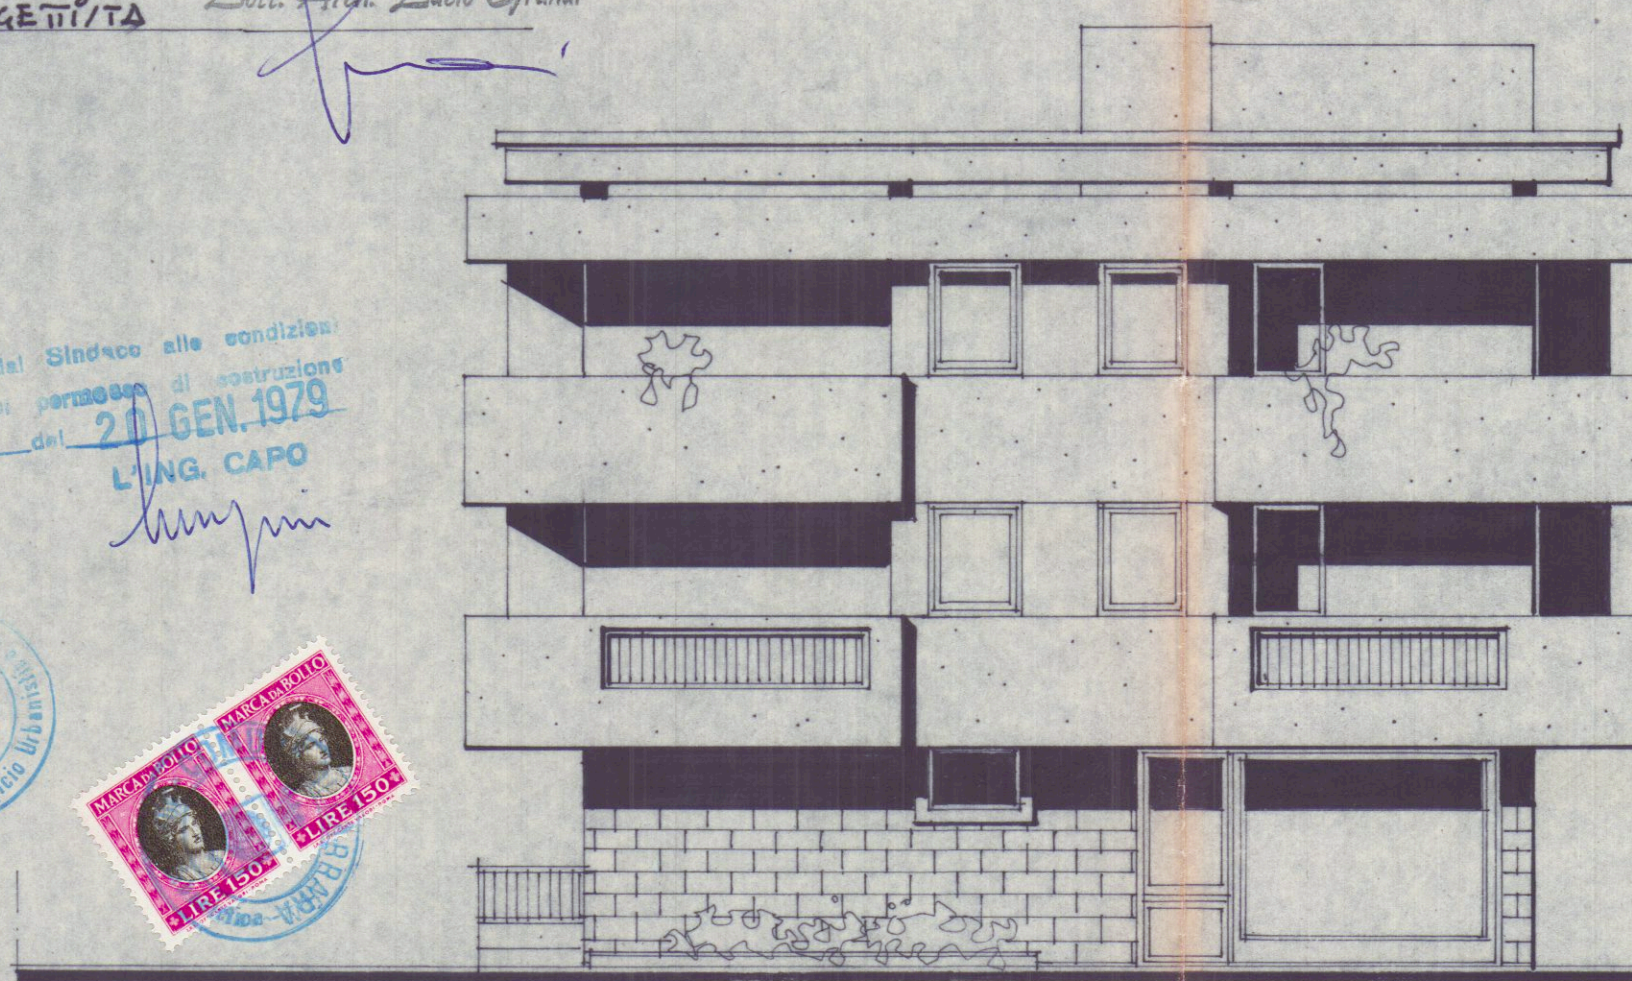


PROSPETTO E/T

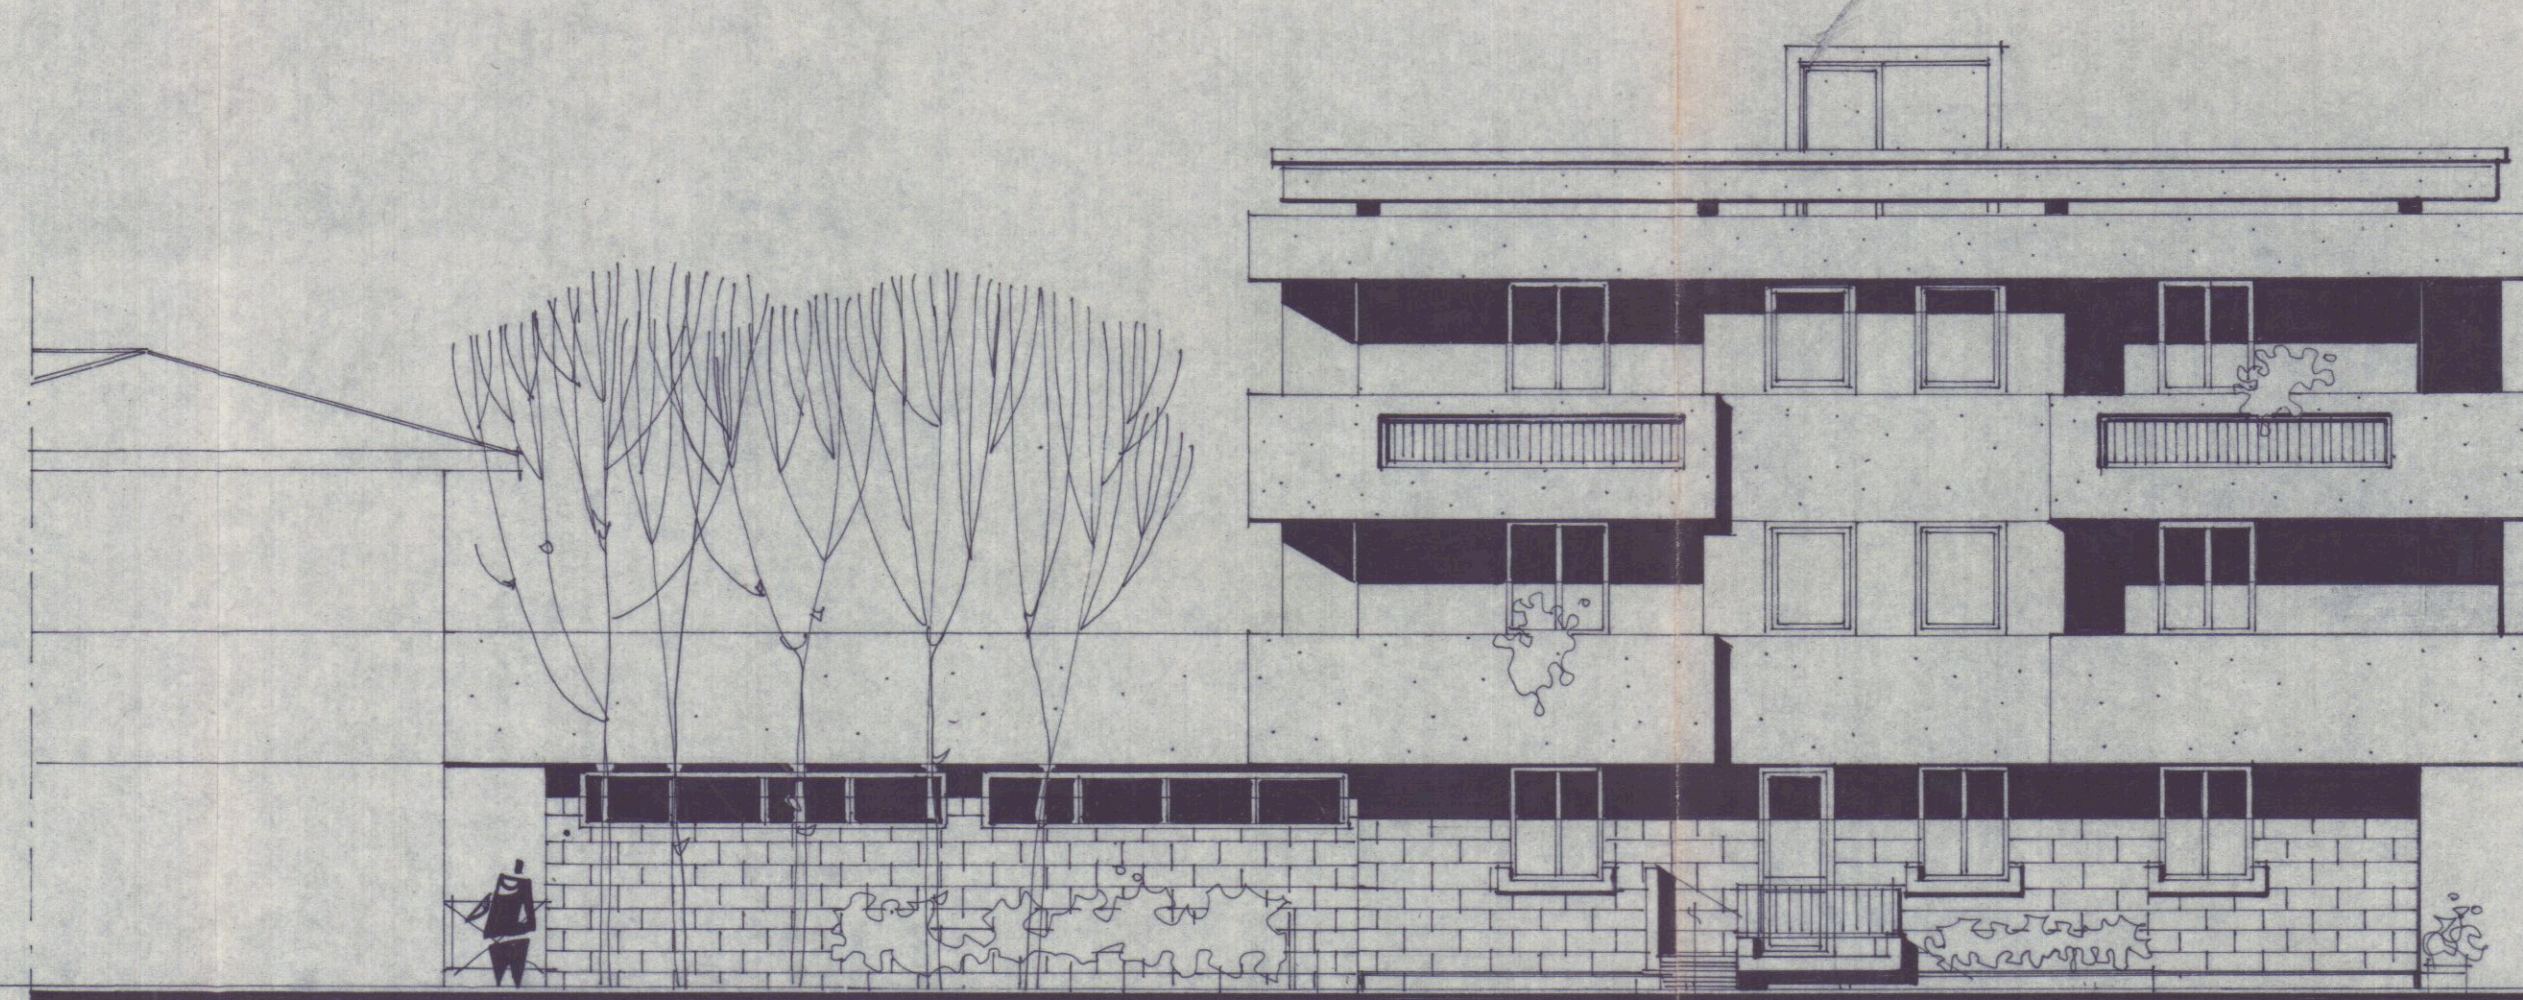

PROSPETTO JOL

CENTRALE TERMICA
INGRESSO

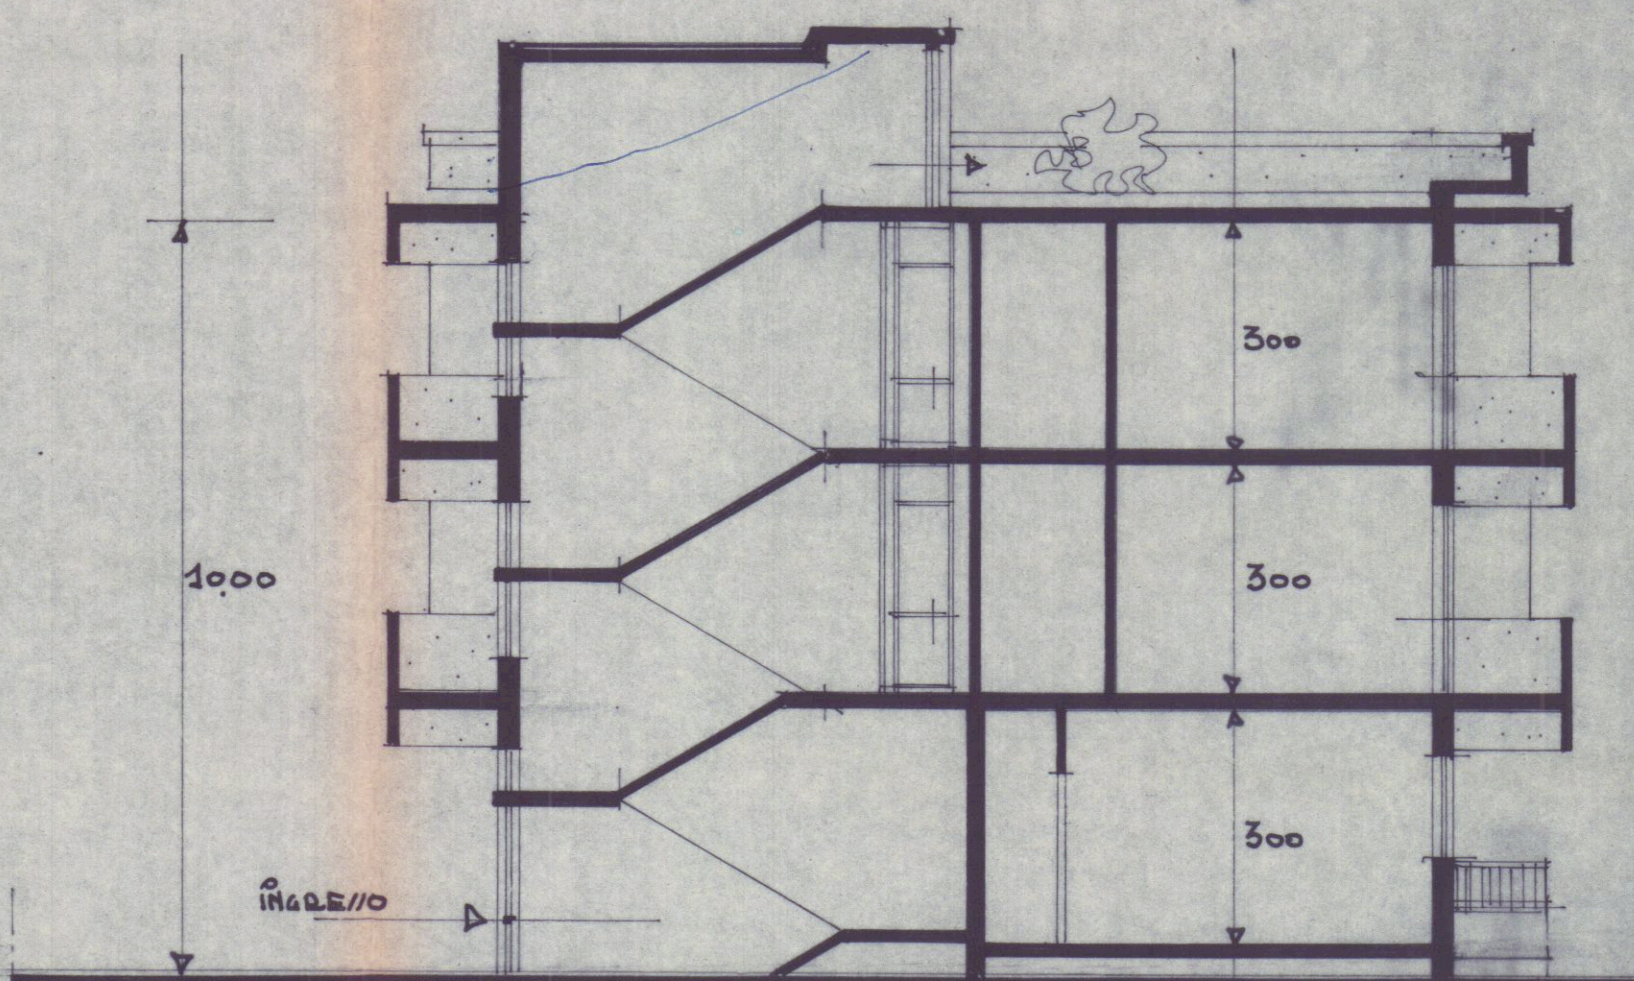


SEZIONE AA



APPROVATO
IL SOPRINTENDENTE
[Signature]

14 DIC. 1973

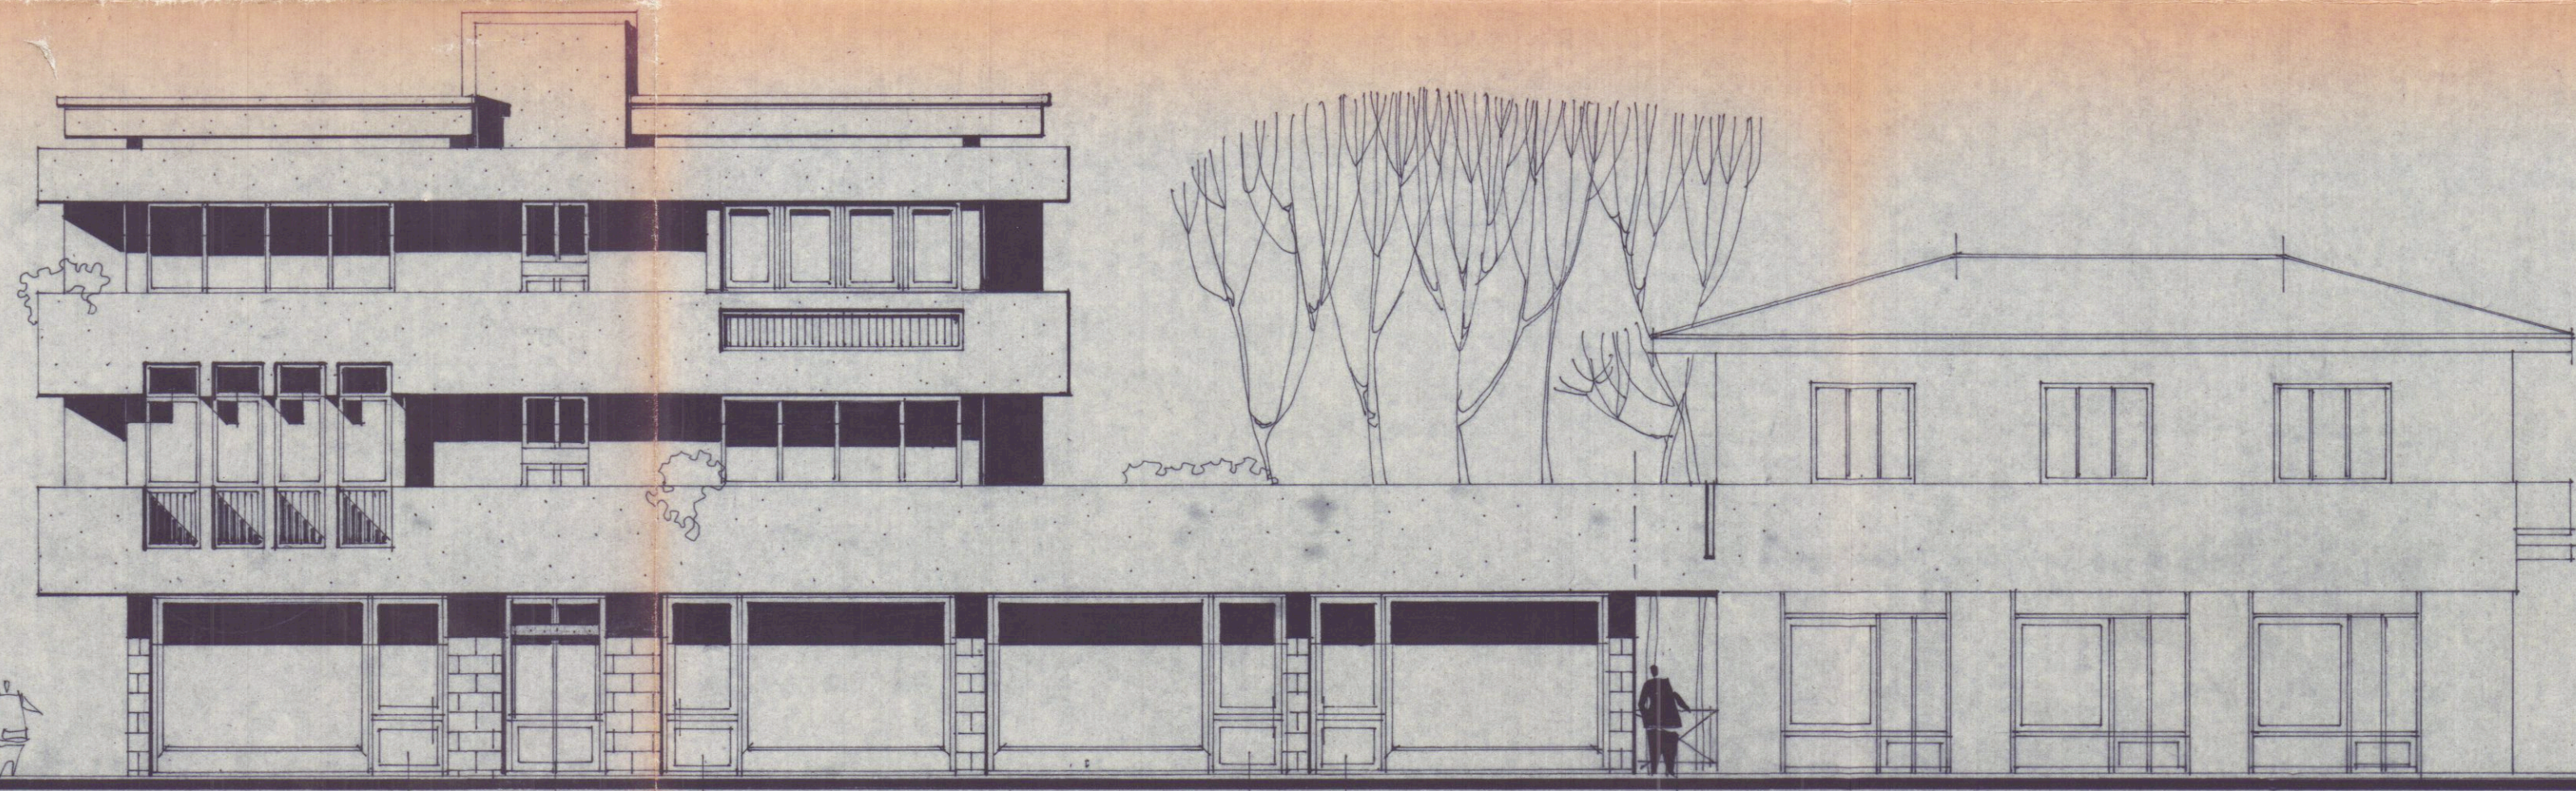


PROSPETTO NORD (VIA DANAGRAHSE)

14.00

10.80

1.20

FABBRICATO E/P/TENTE

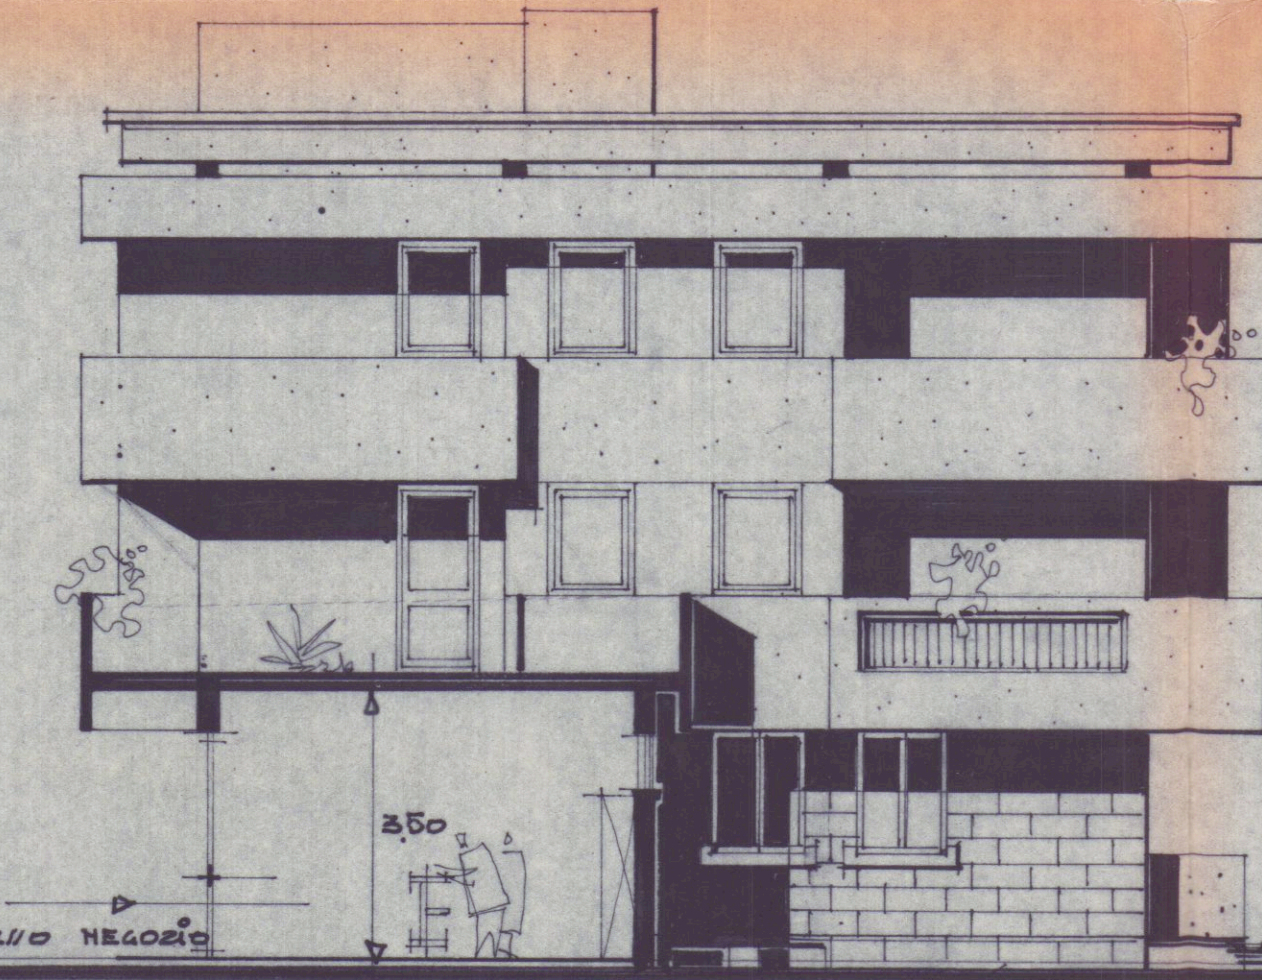

PROSPETTO OVE/T

INGRESSO NEGOCIO

3.50