




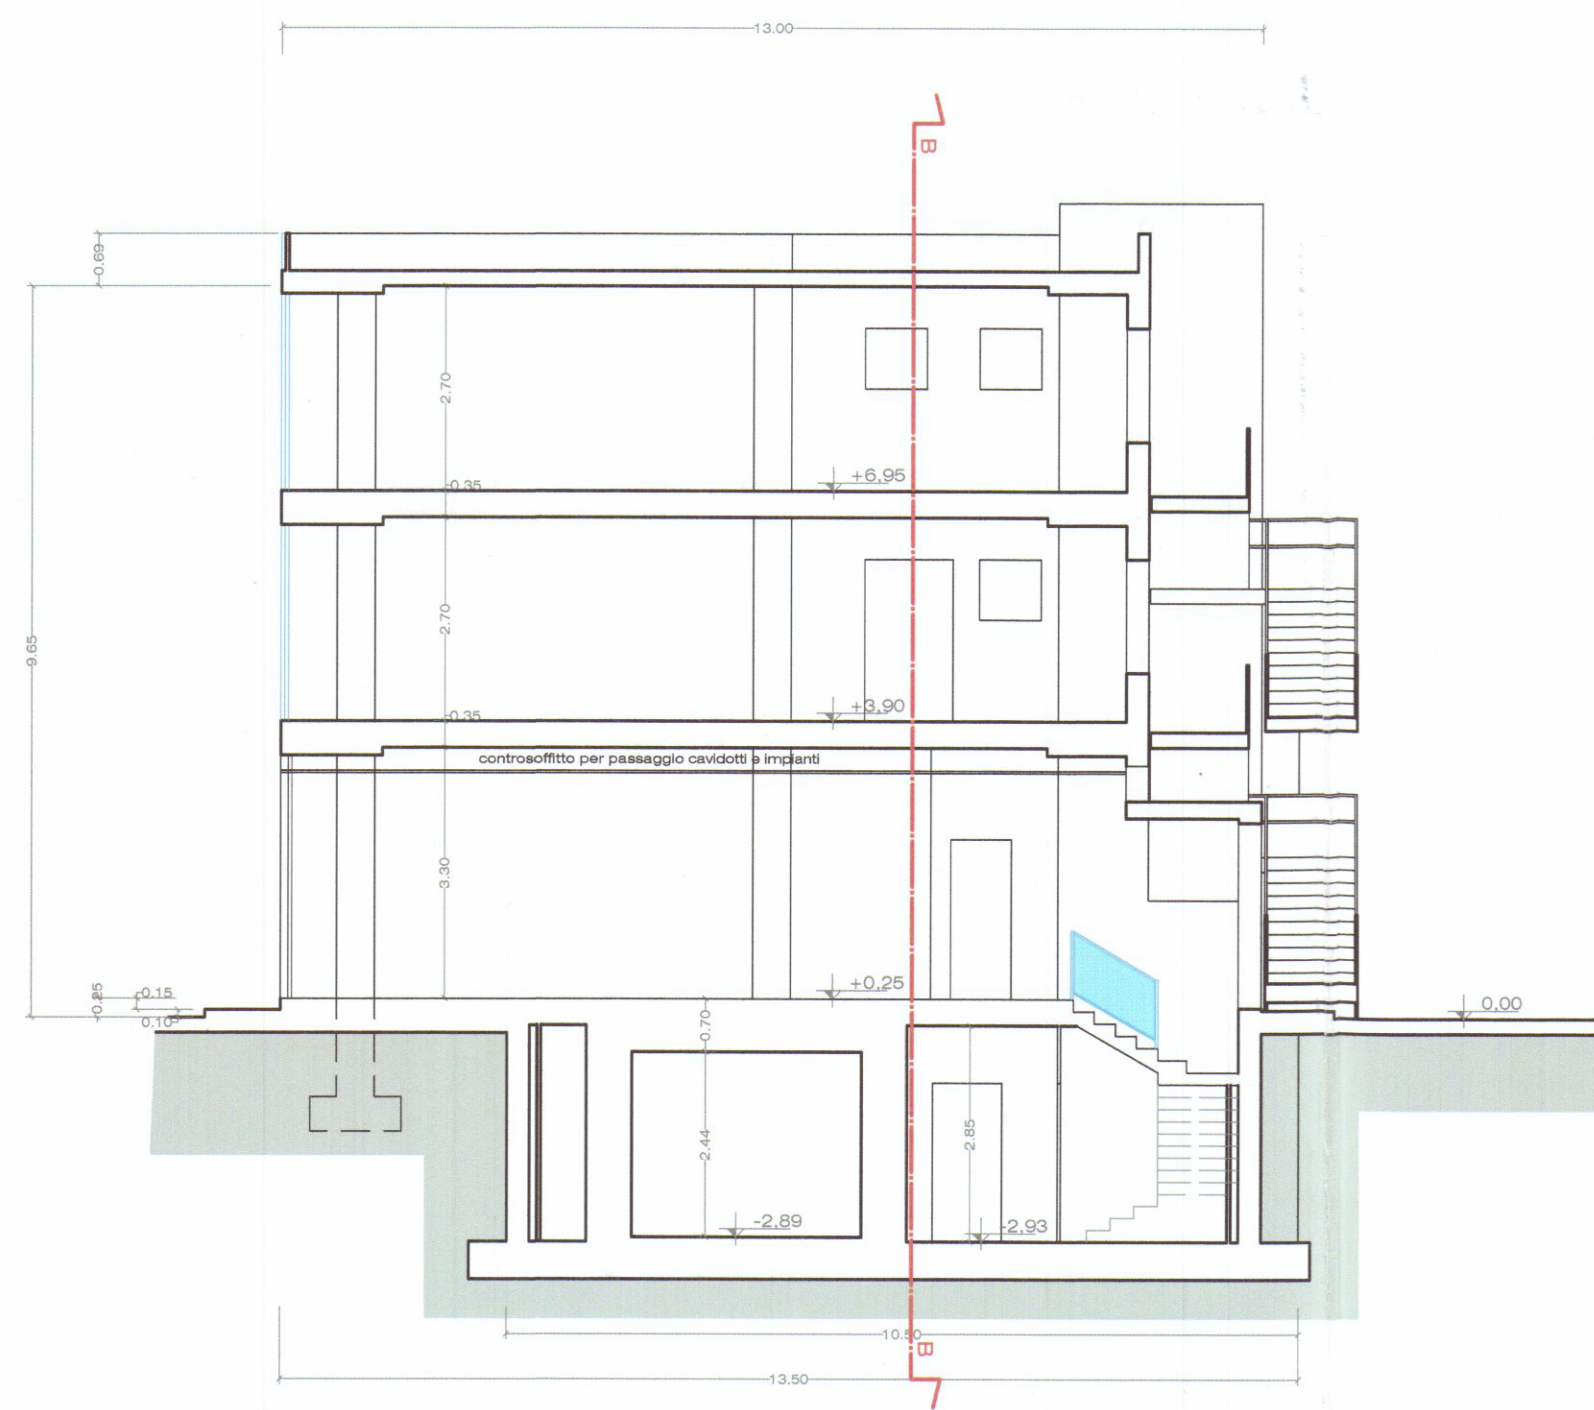


SEZIONE AA

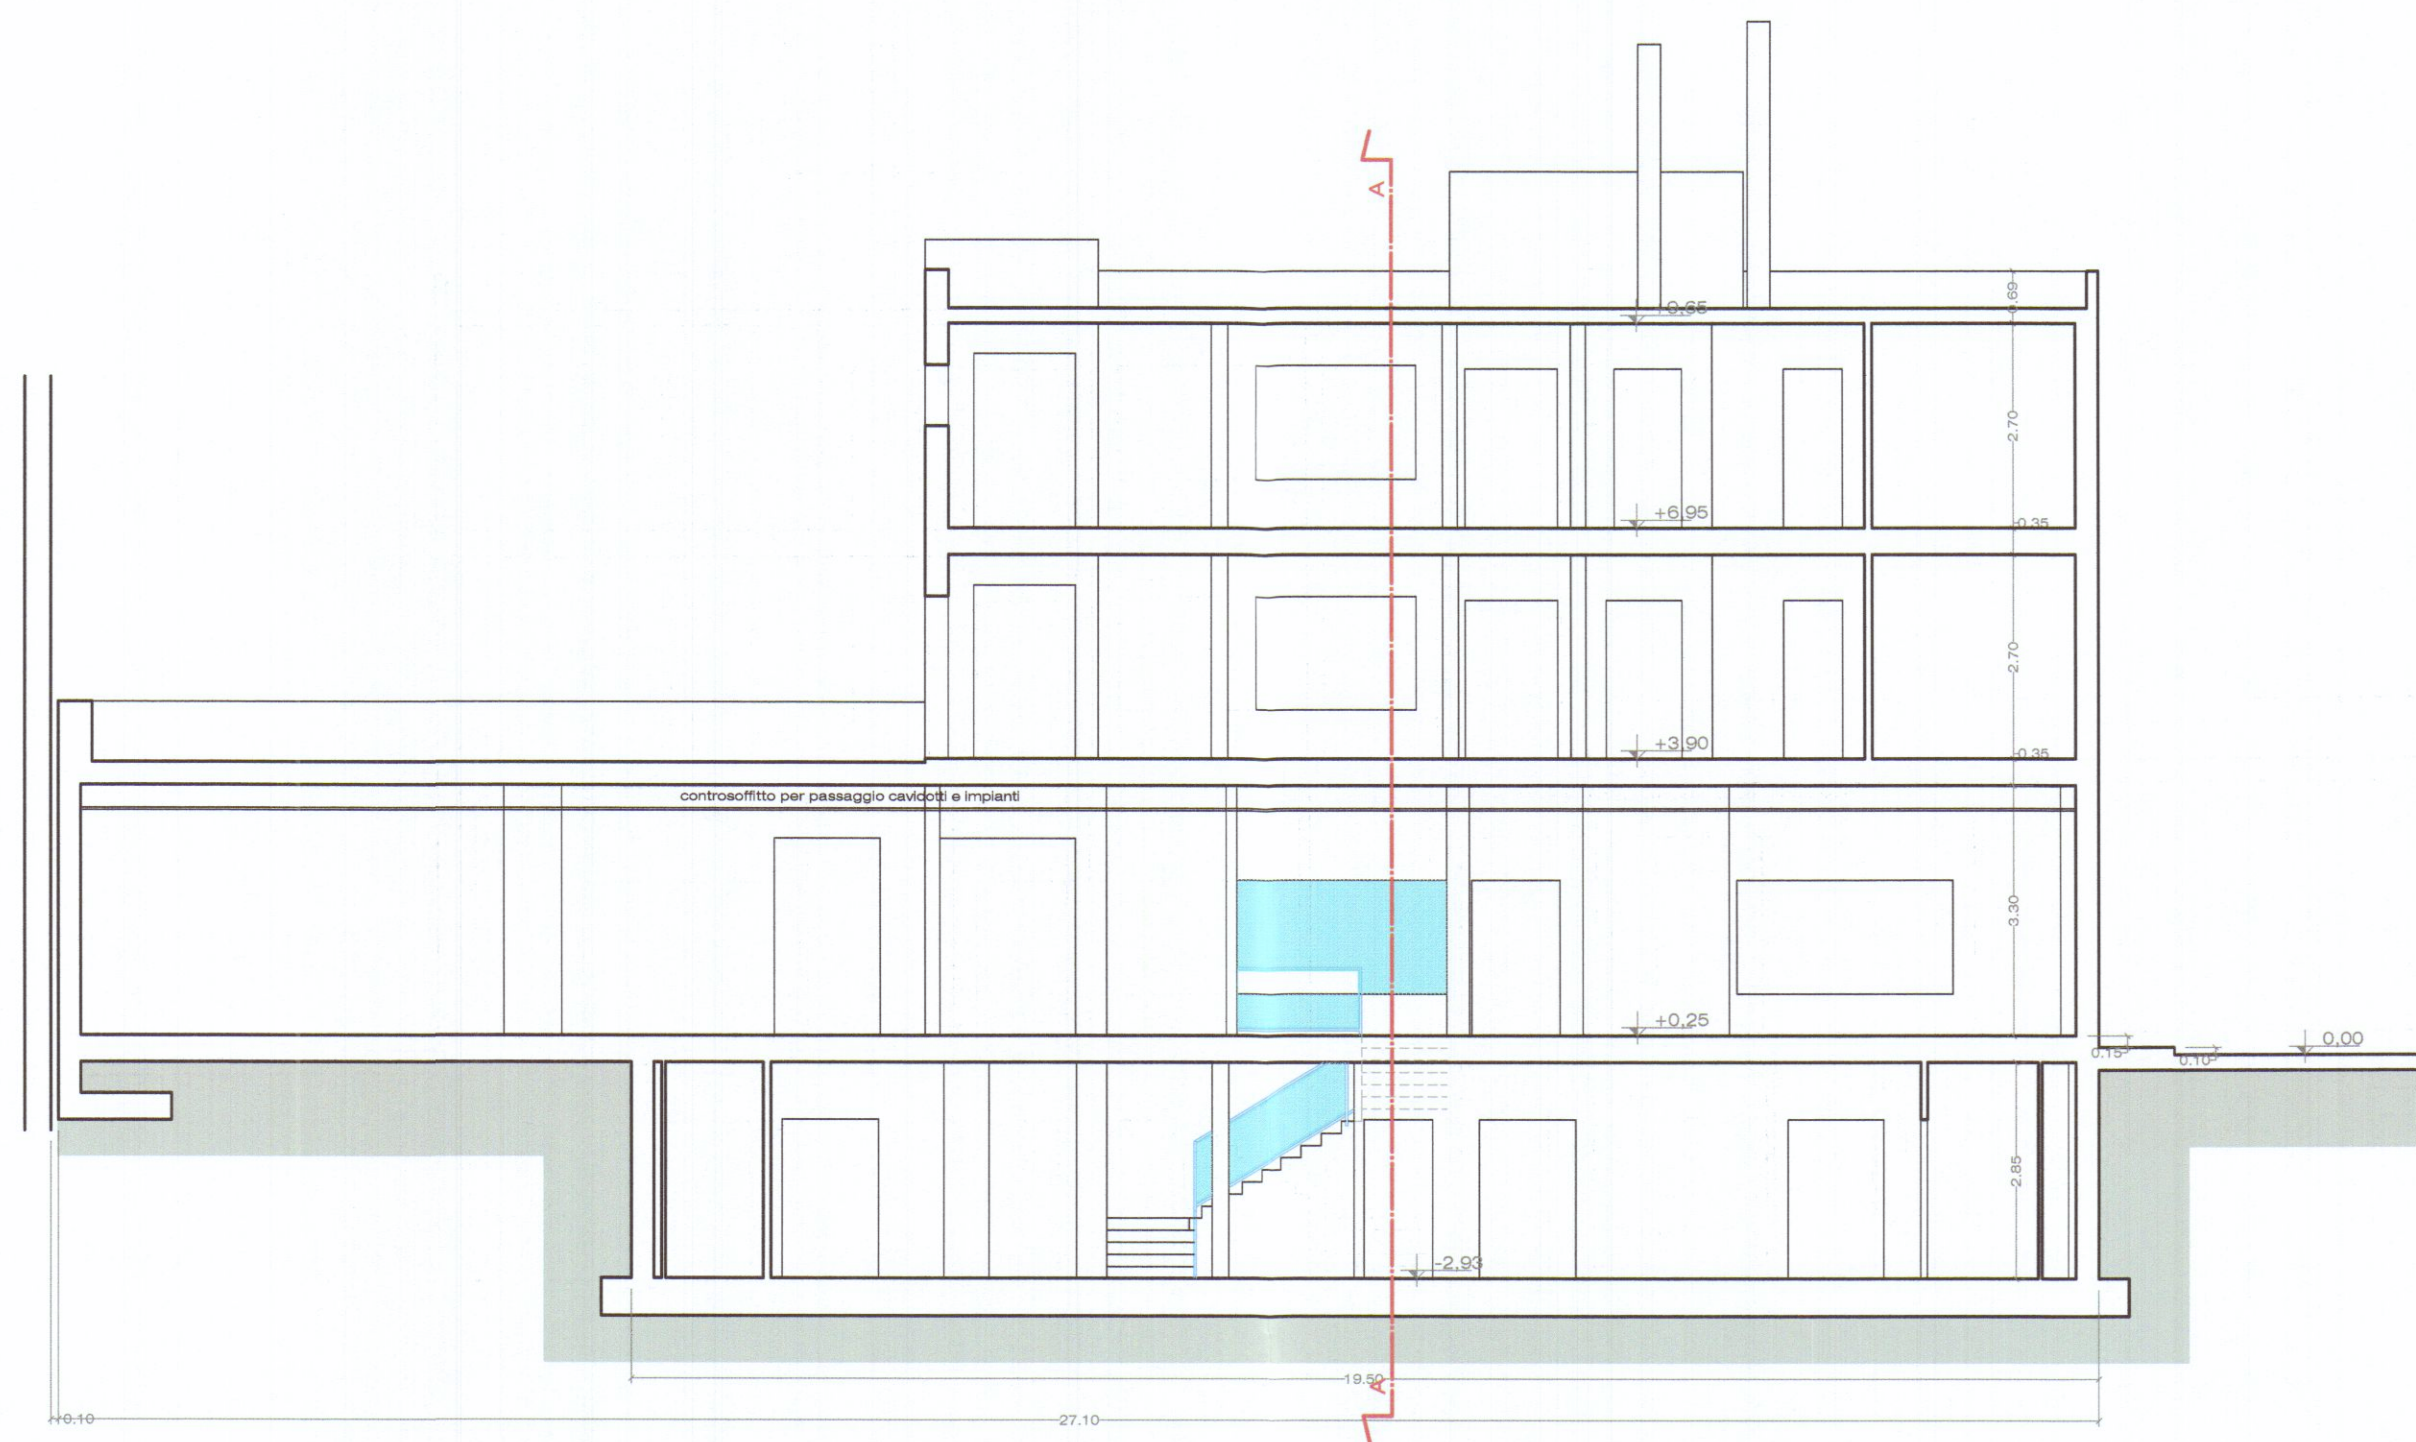


SEZIONE BB

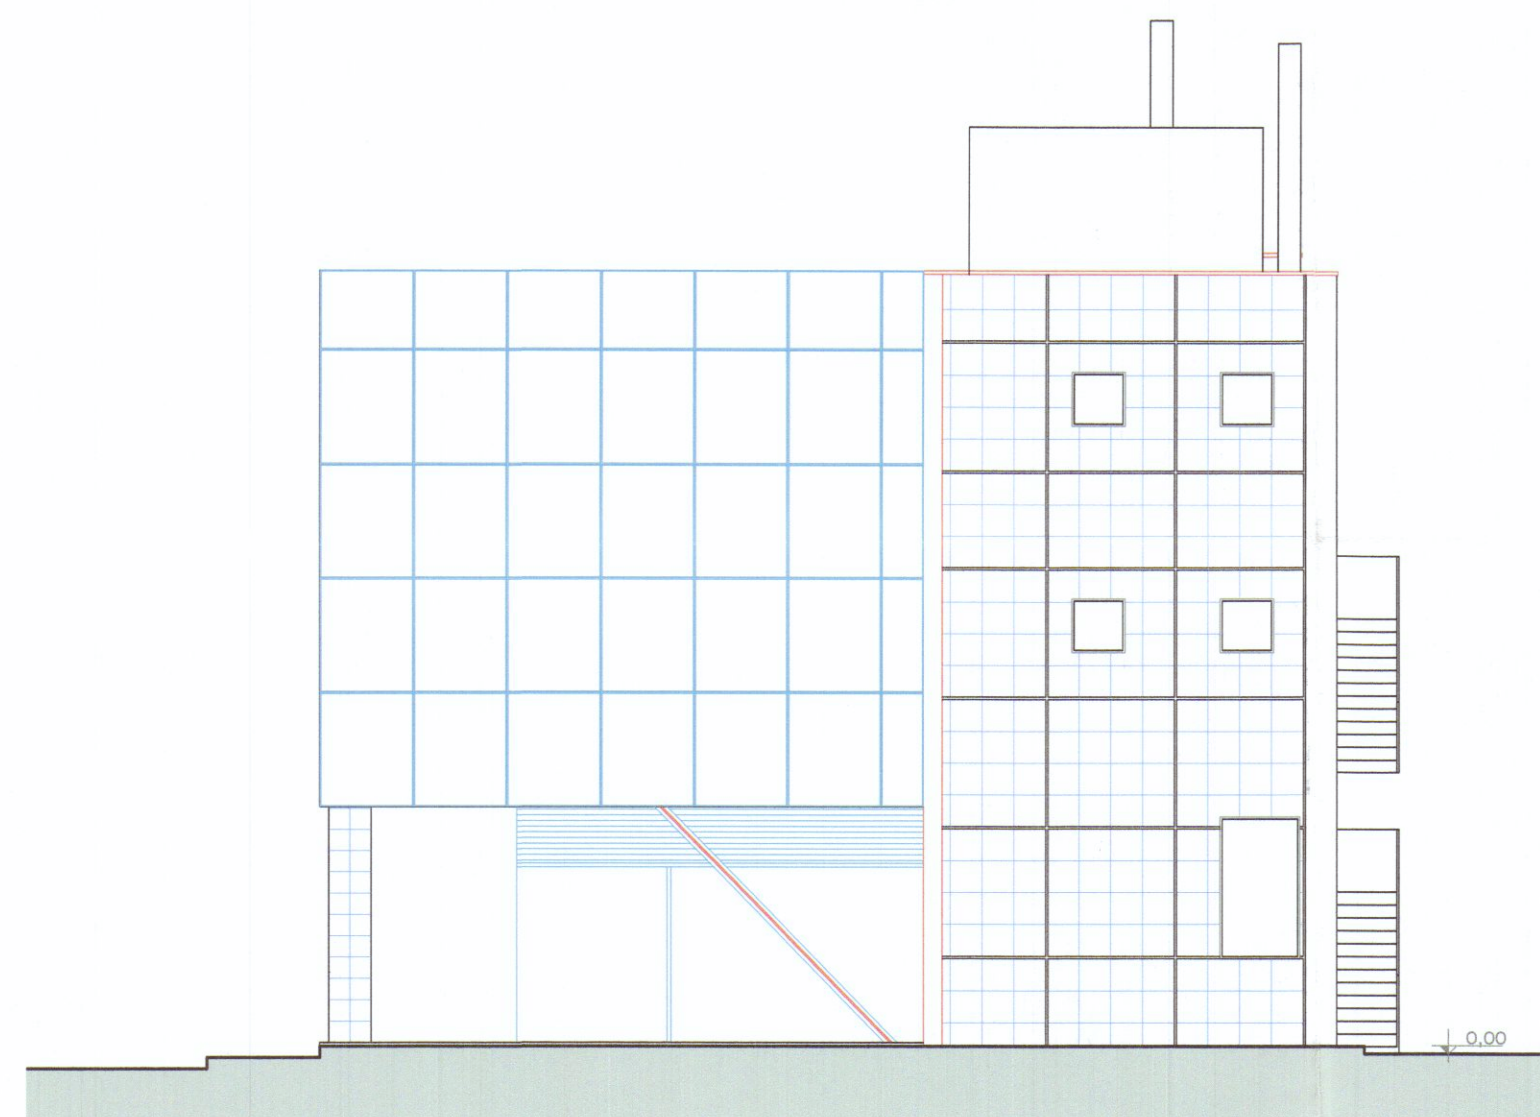


PROSPETTO OVEST

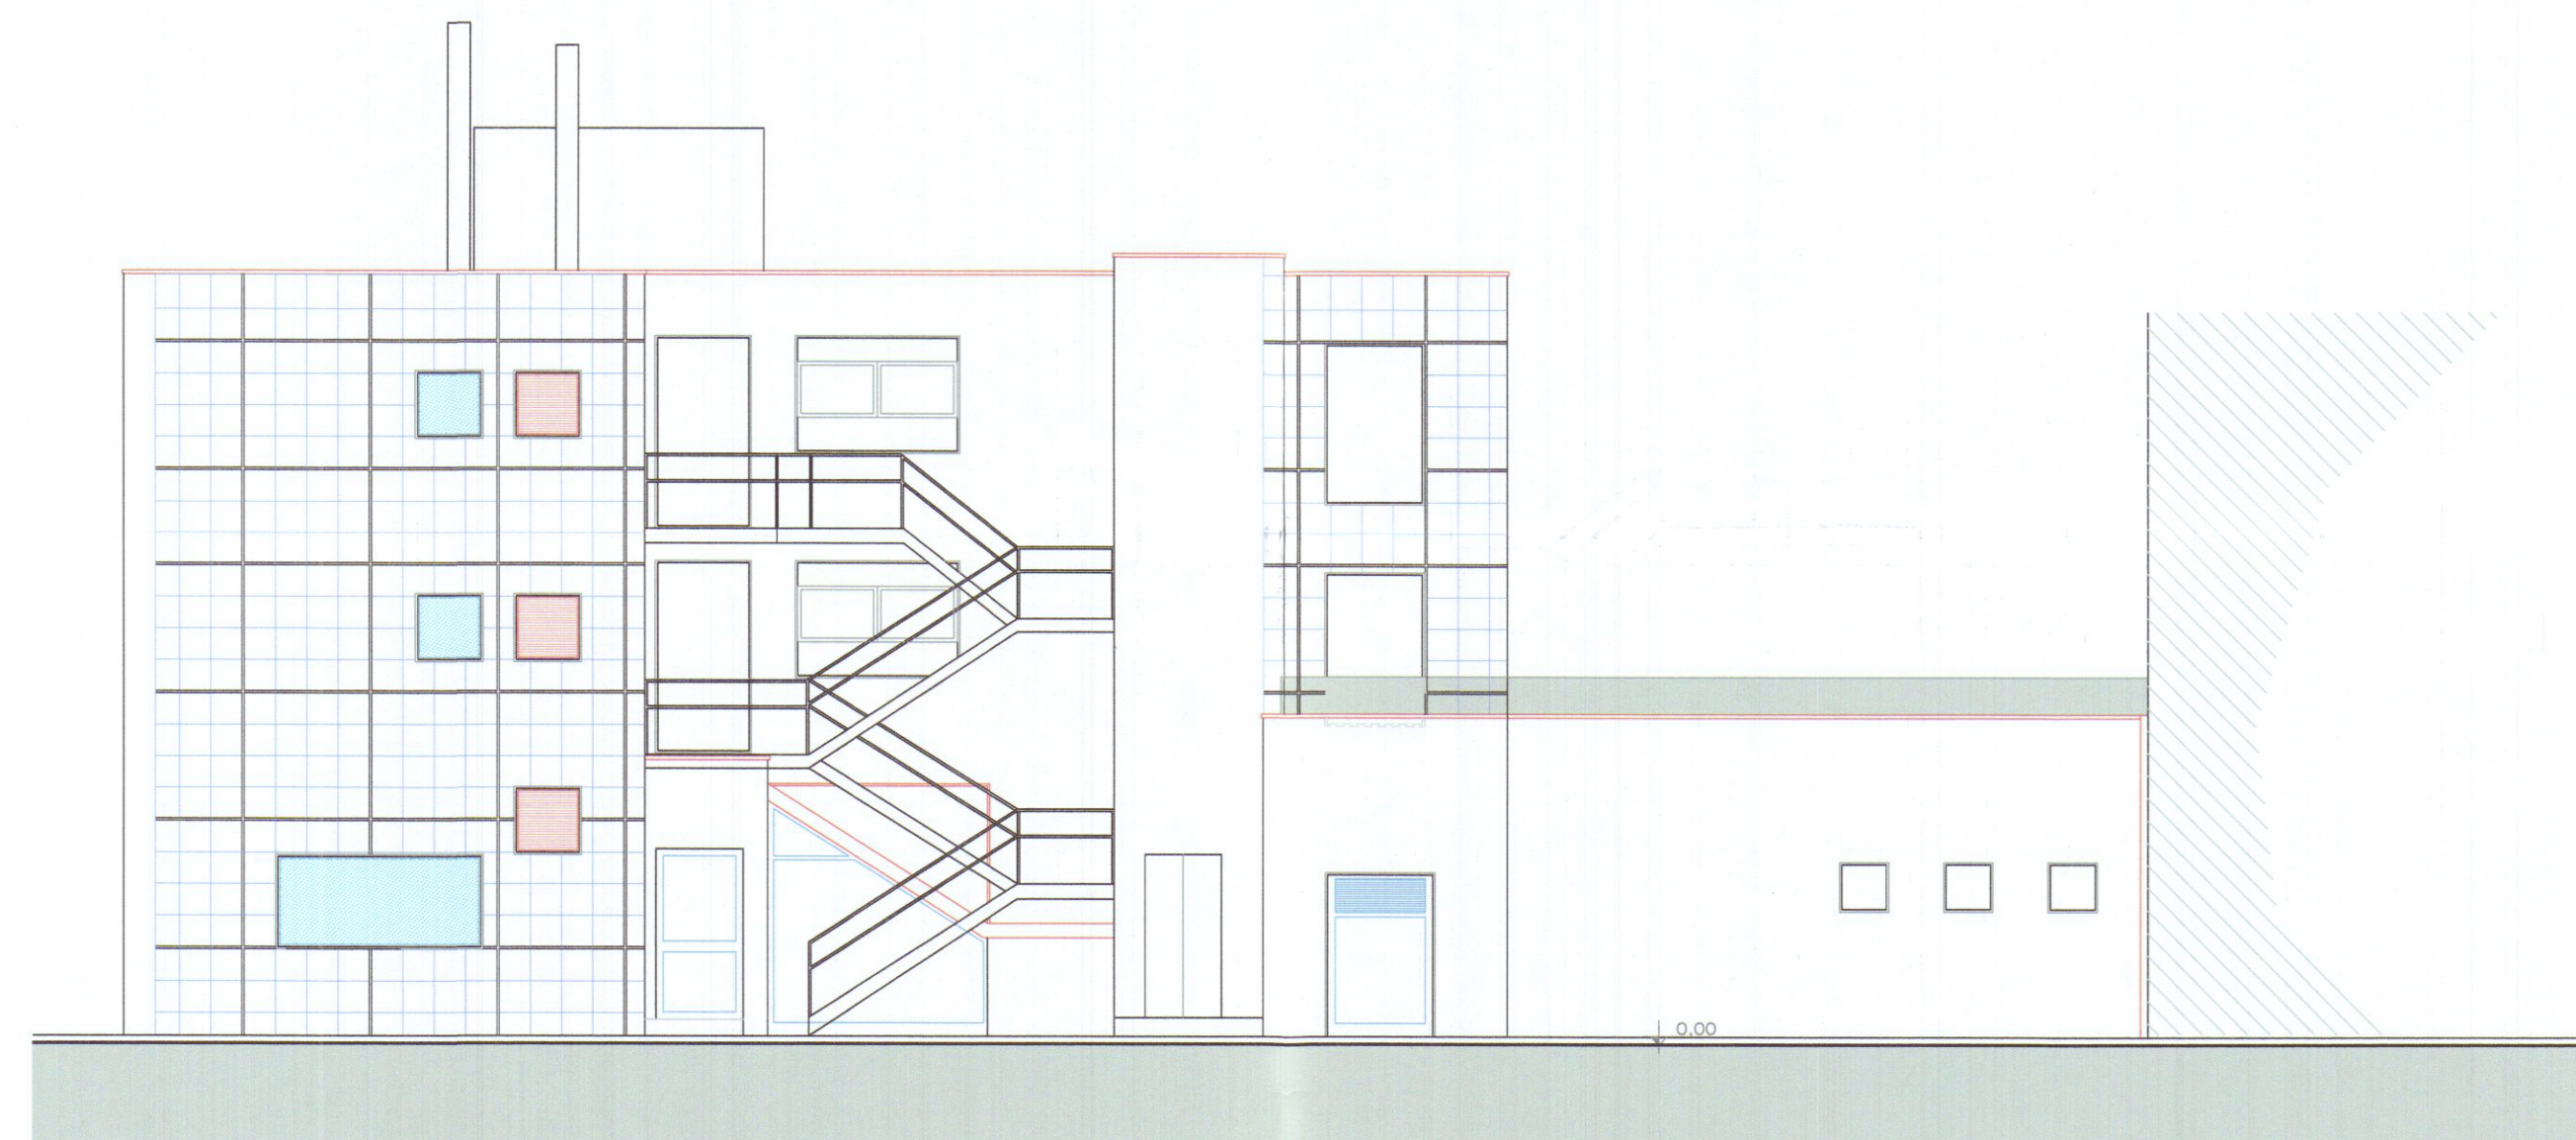


PROSPETTO NORD

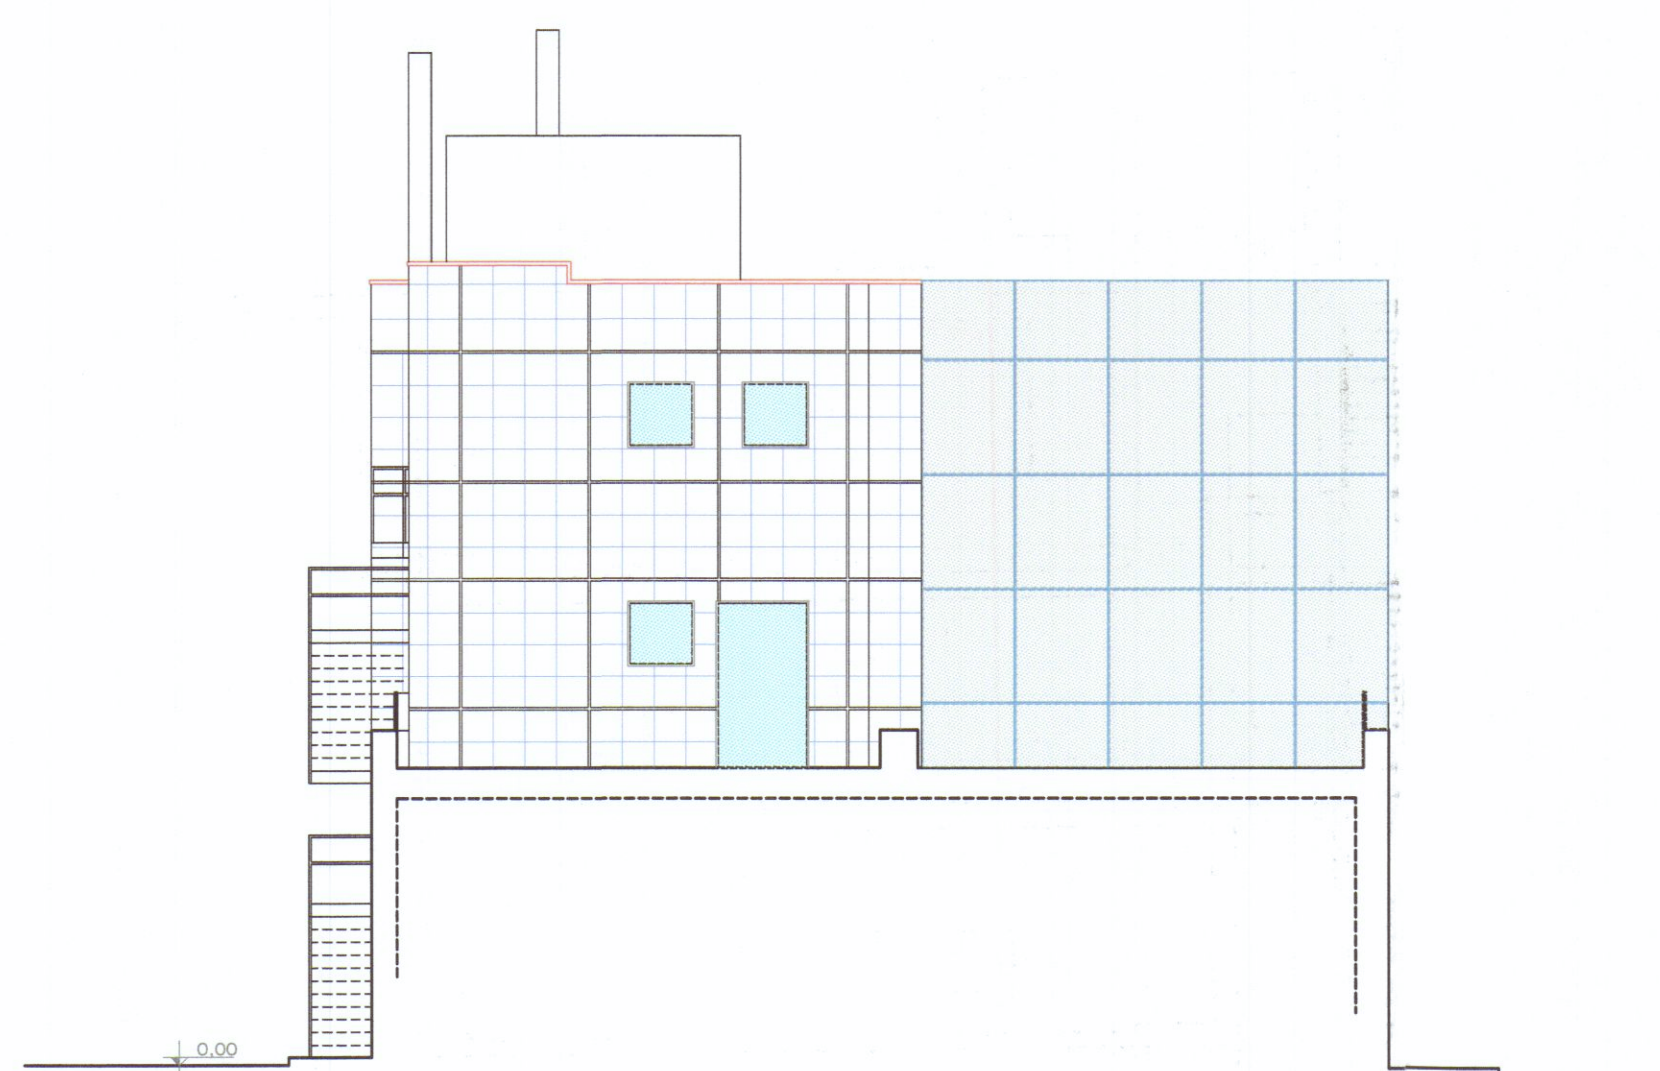

PROSPETTO EST

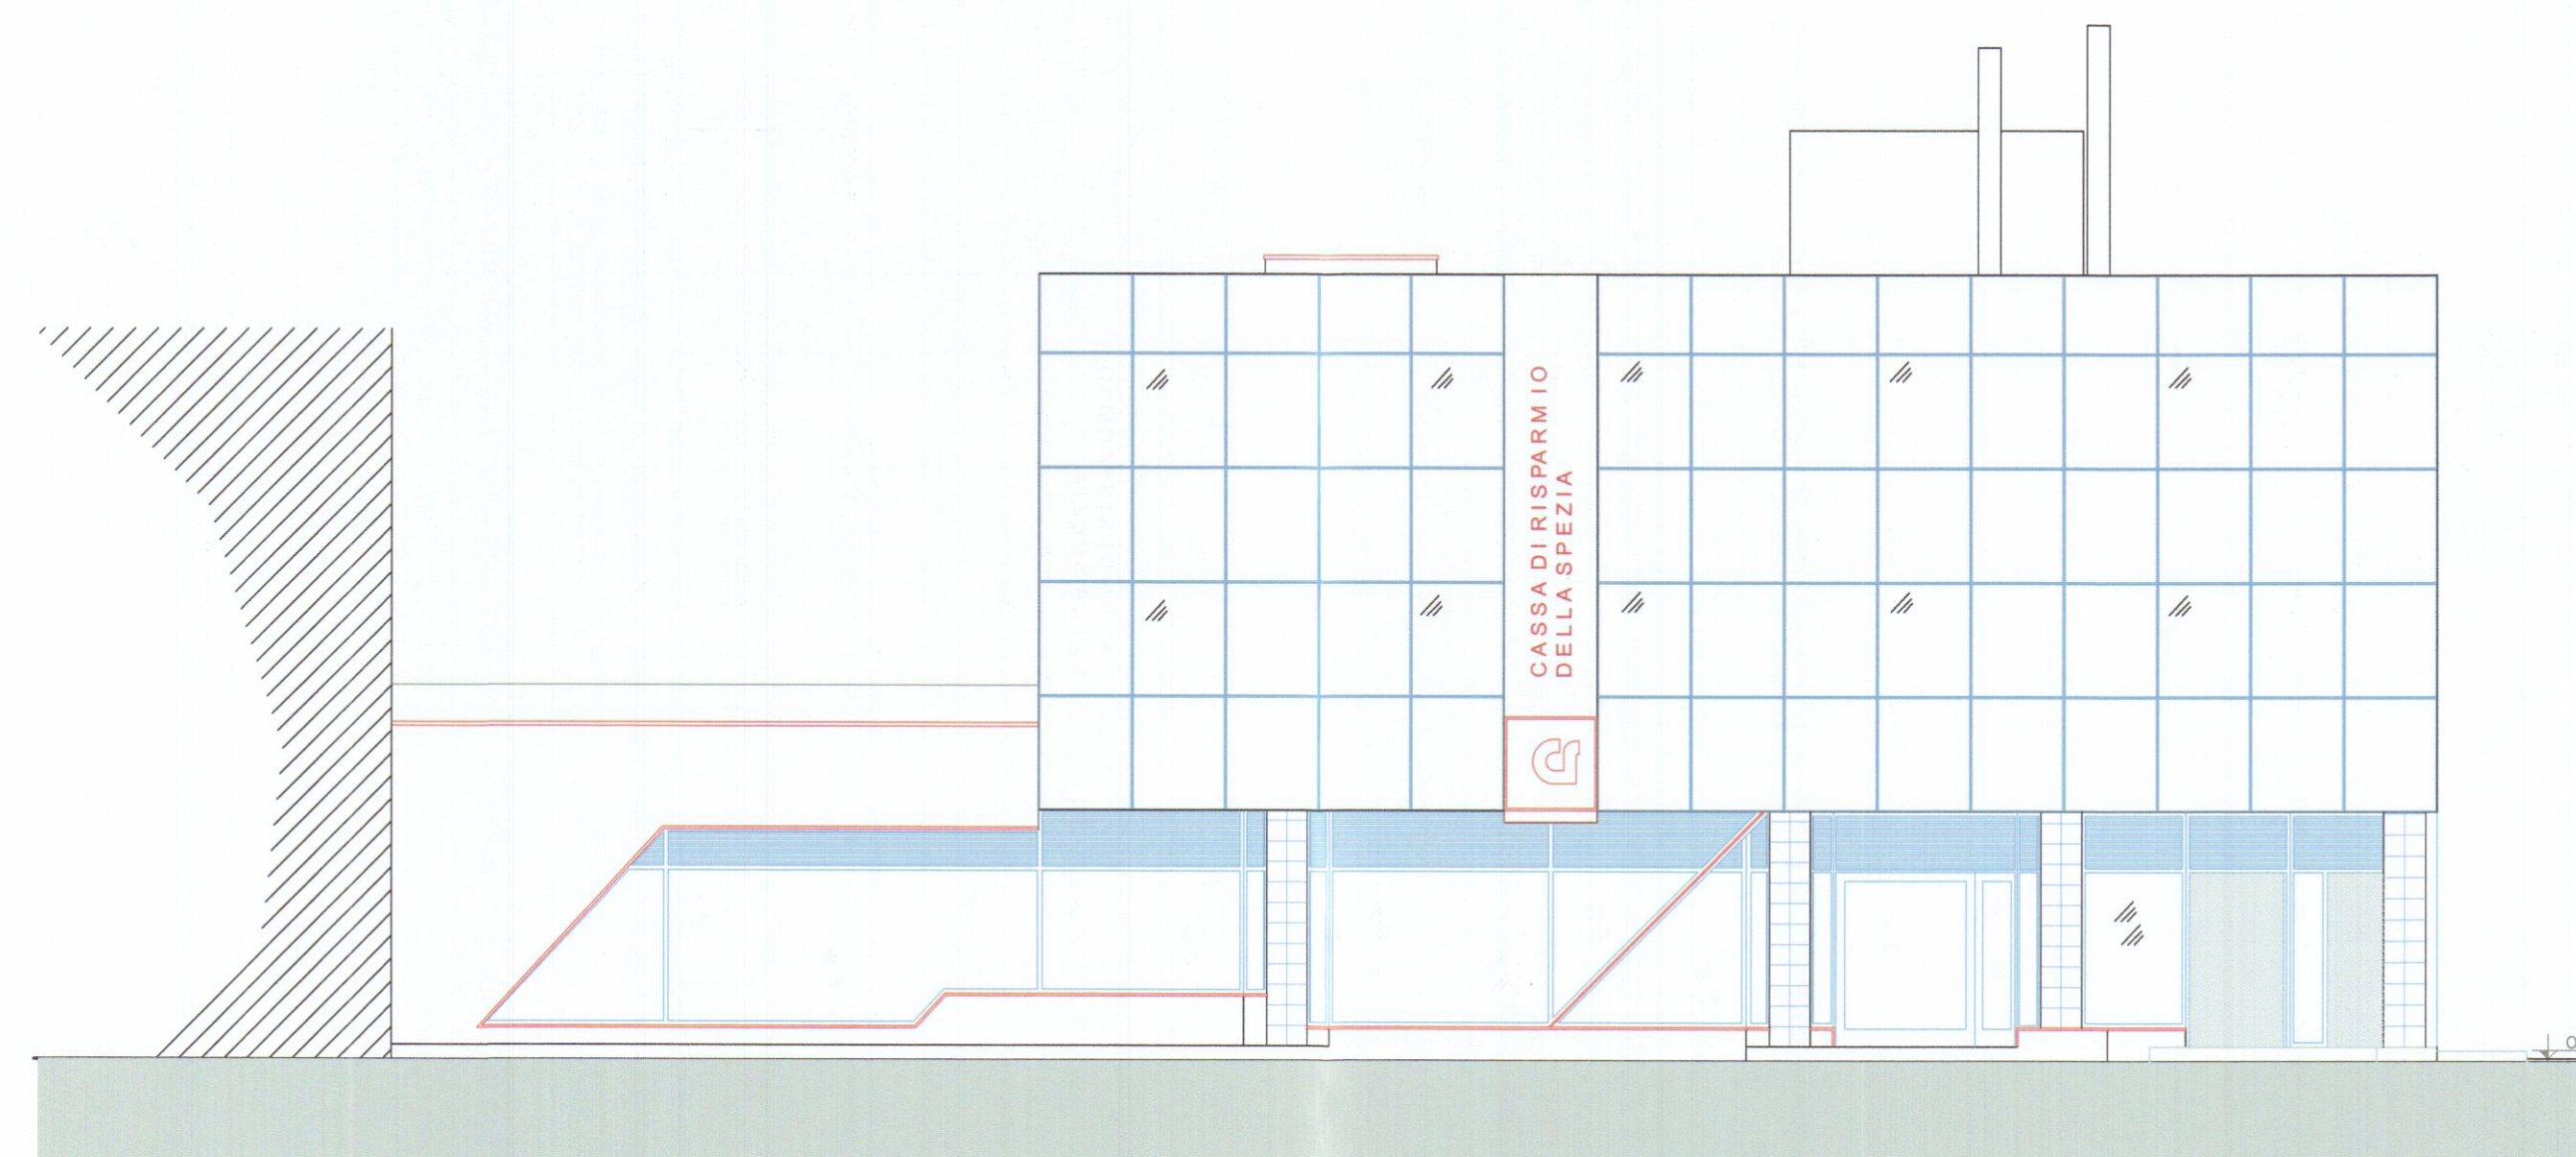

PROSPETTO SUD
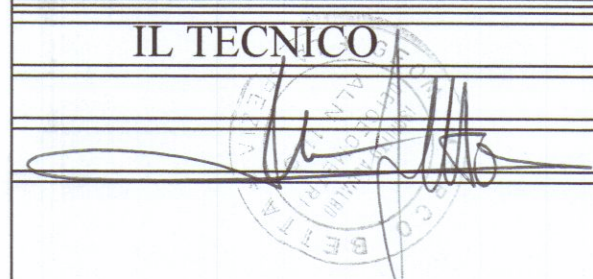
|   |                                                                                            |                          |
|---|--------------------------------------------------------------------------------------------|--------------------------|
| <b>PROGETTO :</b> PERMESSO DI COSTRUIRE IN SANATORIA<br>PER OPERE REALIZZATE IN DIFFORMITA'<br>DALLA C.E. n. 245 del 26.08.1986<br><small>(ai sensi L.R. 01 del 03.01.2005 art. 140 comma 1 - Accertamento di conformità)</small><br>Catasto Fabbricati FG. 103 MAPP. 752 |                                                                                            | <b>PR.</b><br><b>651</b> |
| <b>PROPRIETA':</b> CA.RI.SPE. S.p.A.   |                                                                                            | <b>TAV.</b><br><b>4</b>  |
| <b>TITOLO :</b> SEZIONI e PROSPETTI<br>STATO ATTUALE   |                                                                                            | <b>SCALA</b> 1:100       |
| <b>IL TECNICO:</b><br>   | <b>IL PROPRIETARIO:</b><br>CASSA DI RISPARMIO DELLA SPEZIA S.p.A.<br>la Direzione Generale | <b>DATA</b> 18/11/2008   |
| <div style="text-align: center;">  </div>   |                                                                                            |                          |
| Geom. BETTA MARCO<br>STUDIO TECNICO VIA PIAVE 42 19100 LA SPEZIA<br>TEL 0187/512111 FAX 0187/569975   |                                                                                            |                          |