

COMUNE DI CARRARA

OGGETTO: DEMOLIZIONE E RICOSTRUZIONE DI UNA UNITA' IMMOBILIARE  
IN VIA DEI CORSI N°33, LOC. MARINA DI CARRARA


PROPRIETARIO: Sig.ra Griselli Cesarina

PROGETTISTA: Ing. Vignoli Armando

TAVOLA N°1

STATO DI FATTO

SCALA 1:100

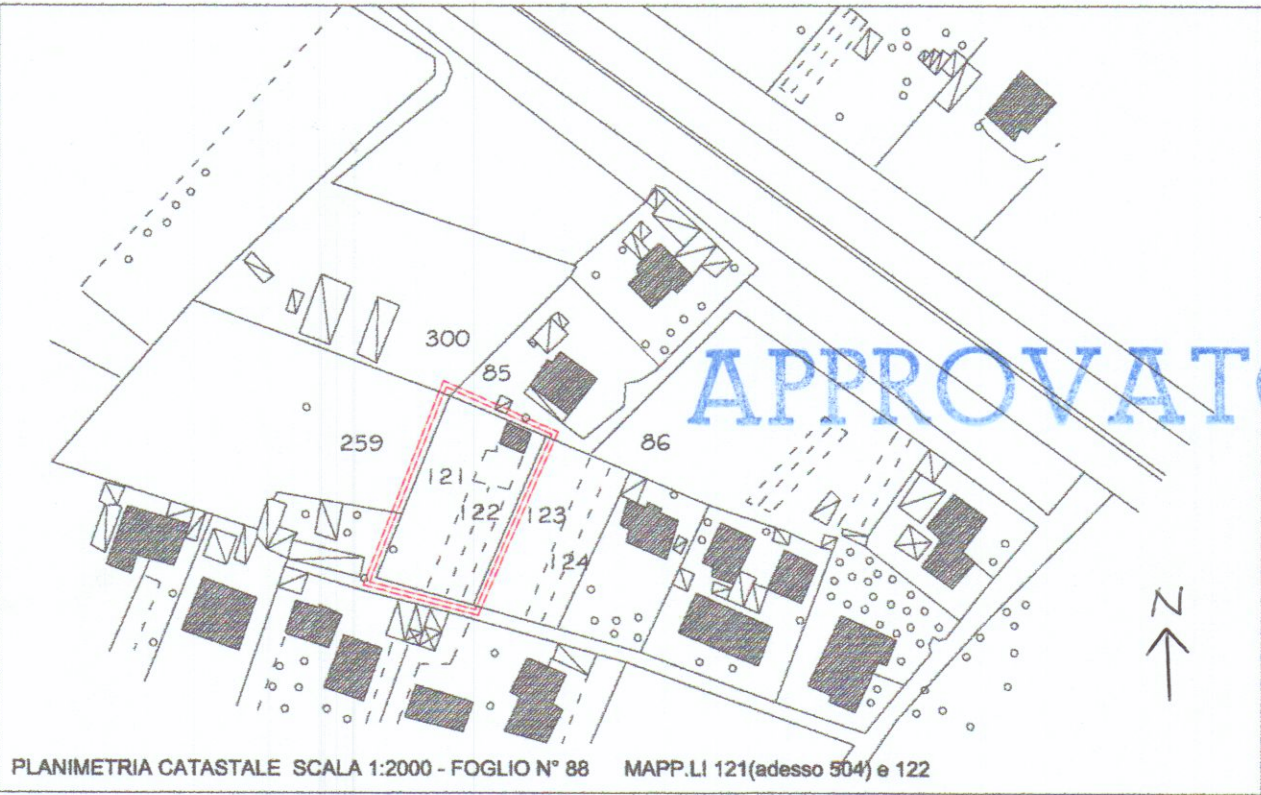


COMUNE DI CARRARA

ASSETTO DEL TERRITORIO



Approvato dal Comune di Carrara con deliberazione n° 4 del 25/4/2021

elaborato grafico dal Nucleo Valutazione del Territorio

Il Responsabile del Procedimento (Marchi Gerardo)


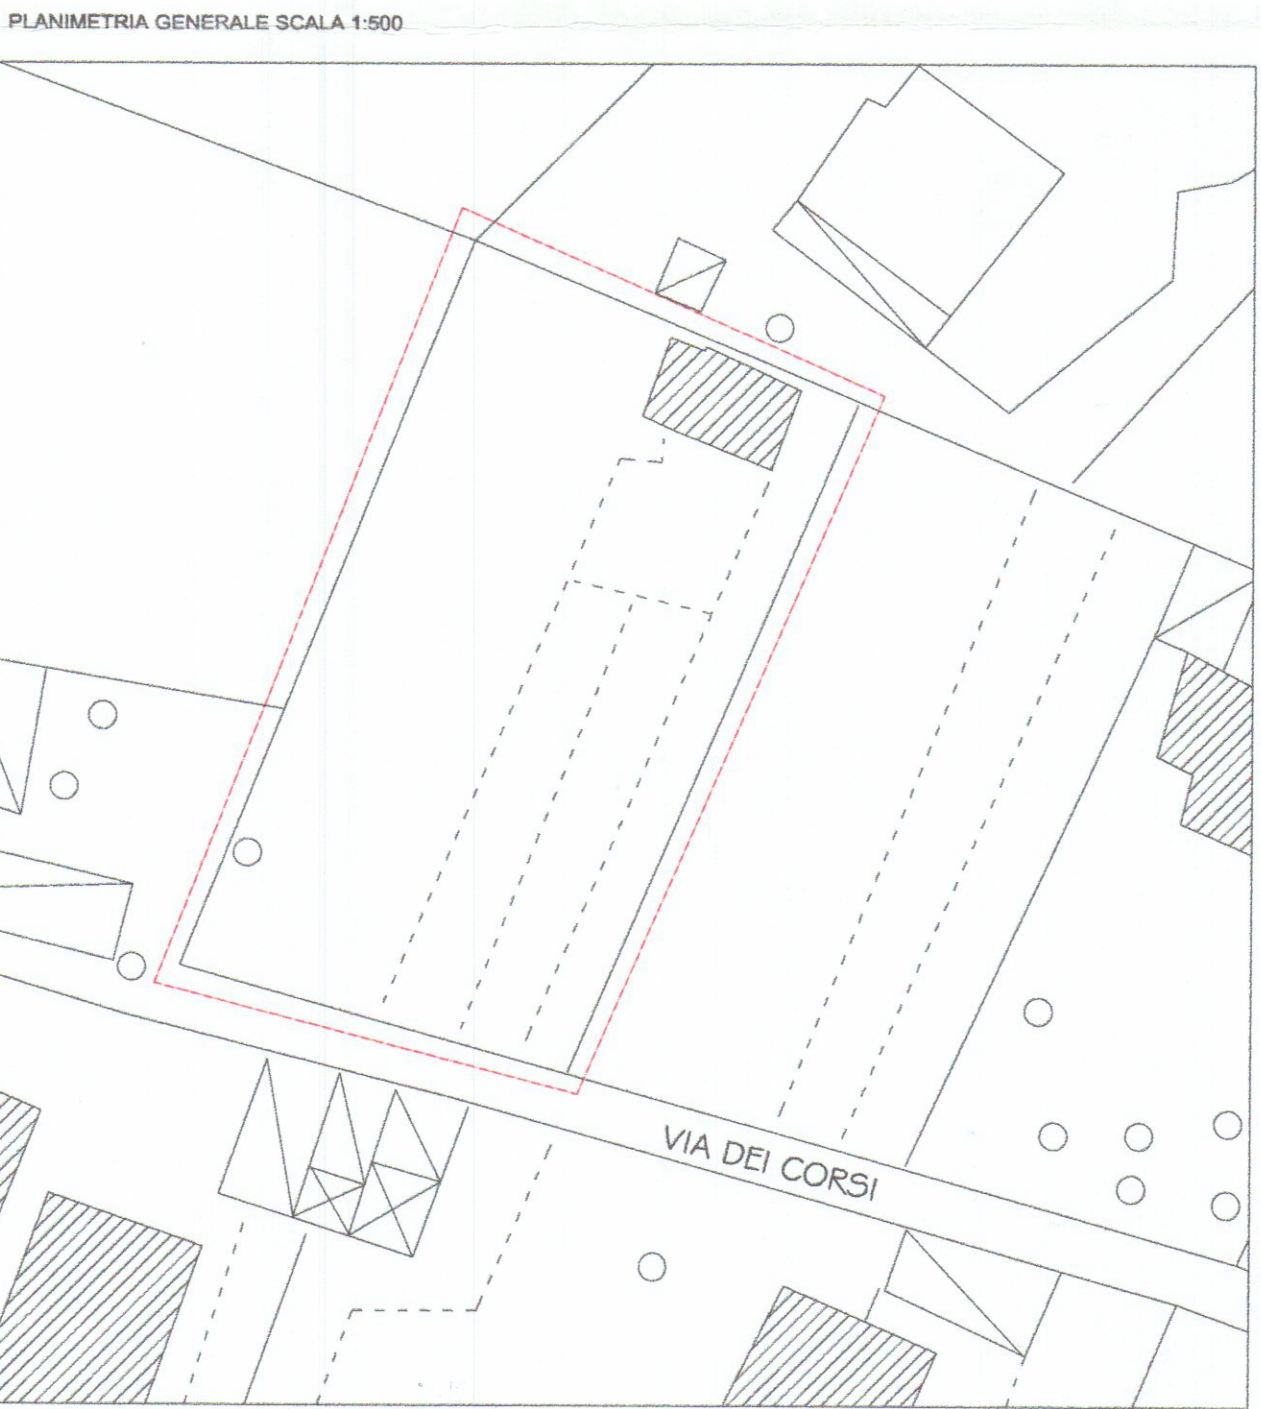


STATO DI FATTO PLANIMETRIA GENERALE  
SCALA 1:200

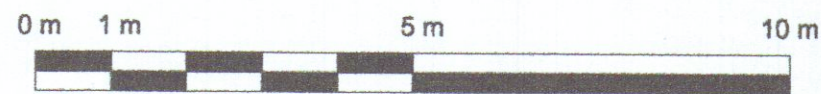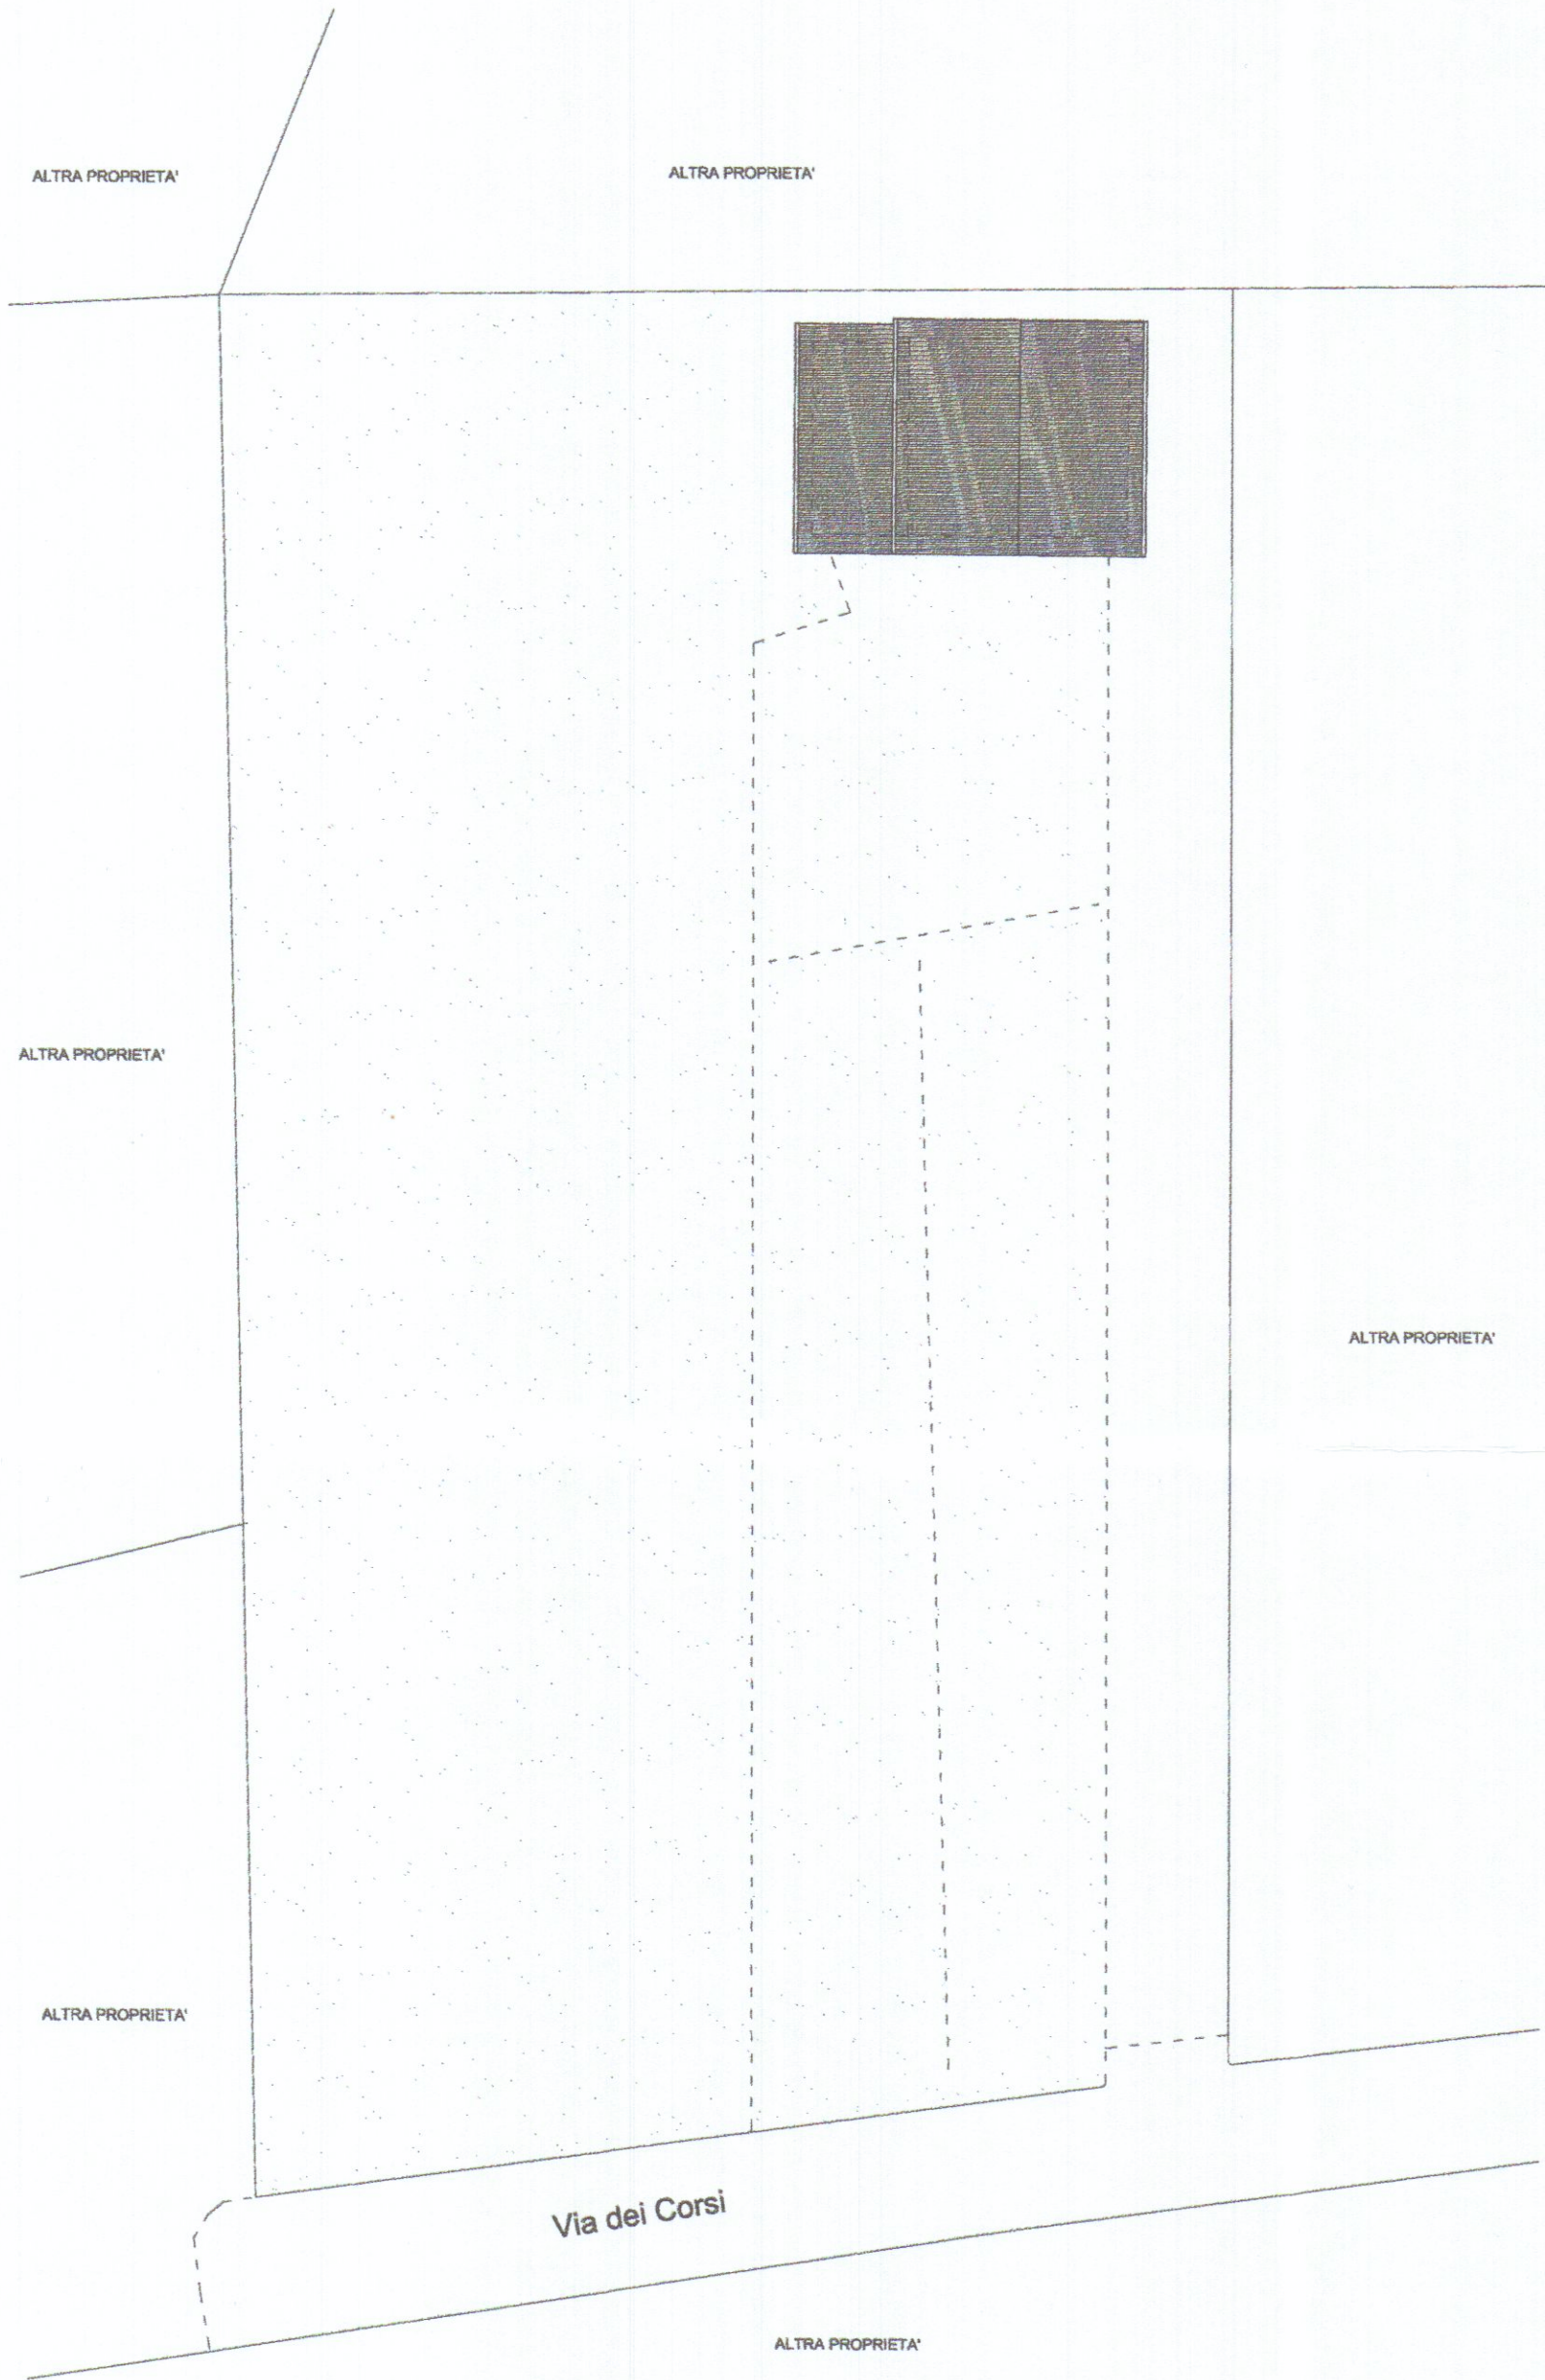

Quote espresse in metri  
Quote espresse in centimetri  
Quote espresse in centimetri

STATO DI FATTO PIANTE SCALA 1:100

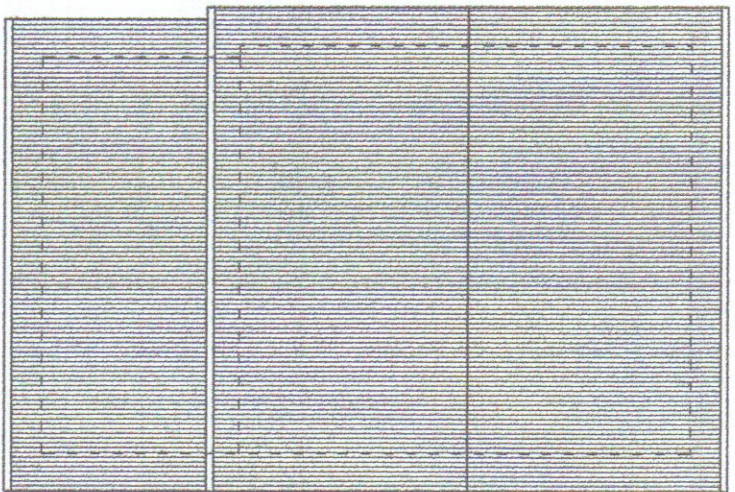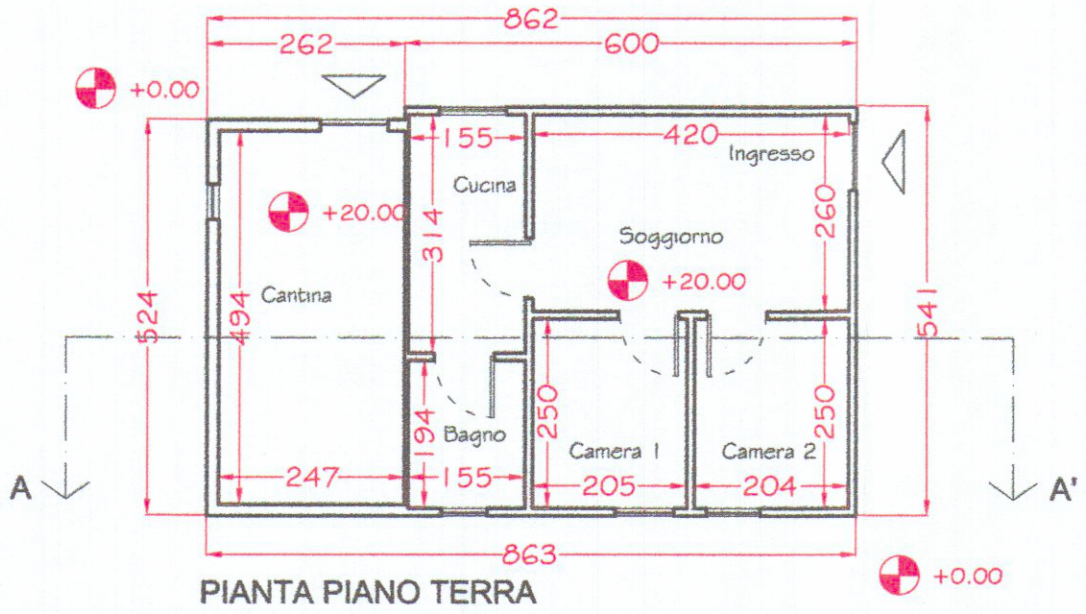

LEGENDA

|                    |          |
|--------------------|----------|
| Ingresso/soggiorno | 10.12 MQ |
| Cucina             | 4.96 MQ  |
| Bagno              | 5.6 MQ   |
| Camera 1           | 4.875 MQ |
| Camera 2           | 4.875 MQ |
| TOTALE             | 27.95 MQ |
| Cantina            | 11.47 MQ |

STATO DI FATTO PROSPETTI E SEZIONI  
SCALA 1:100

