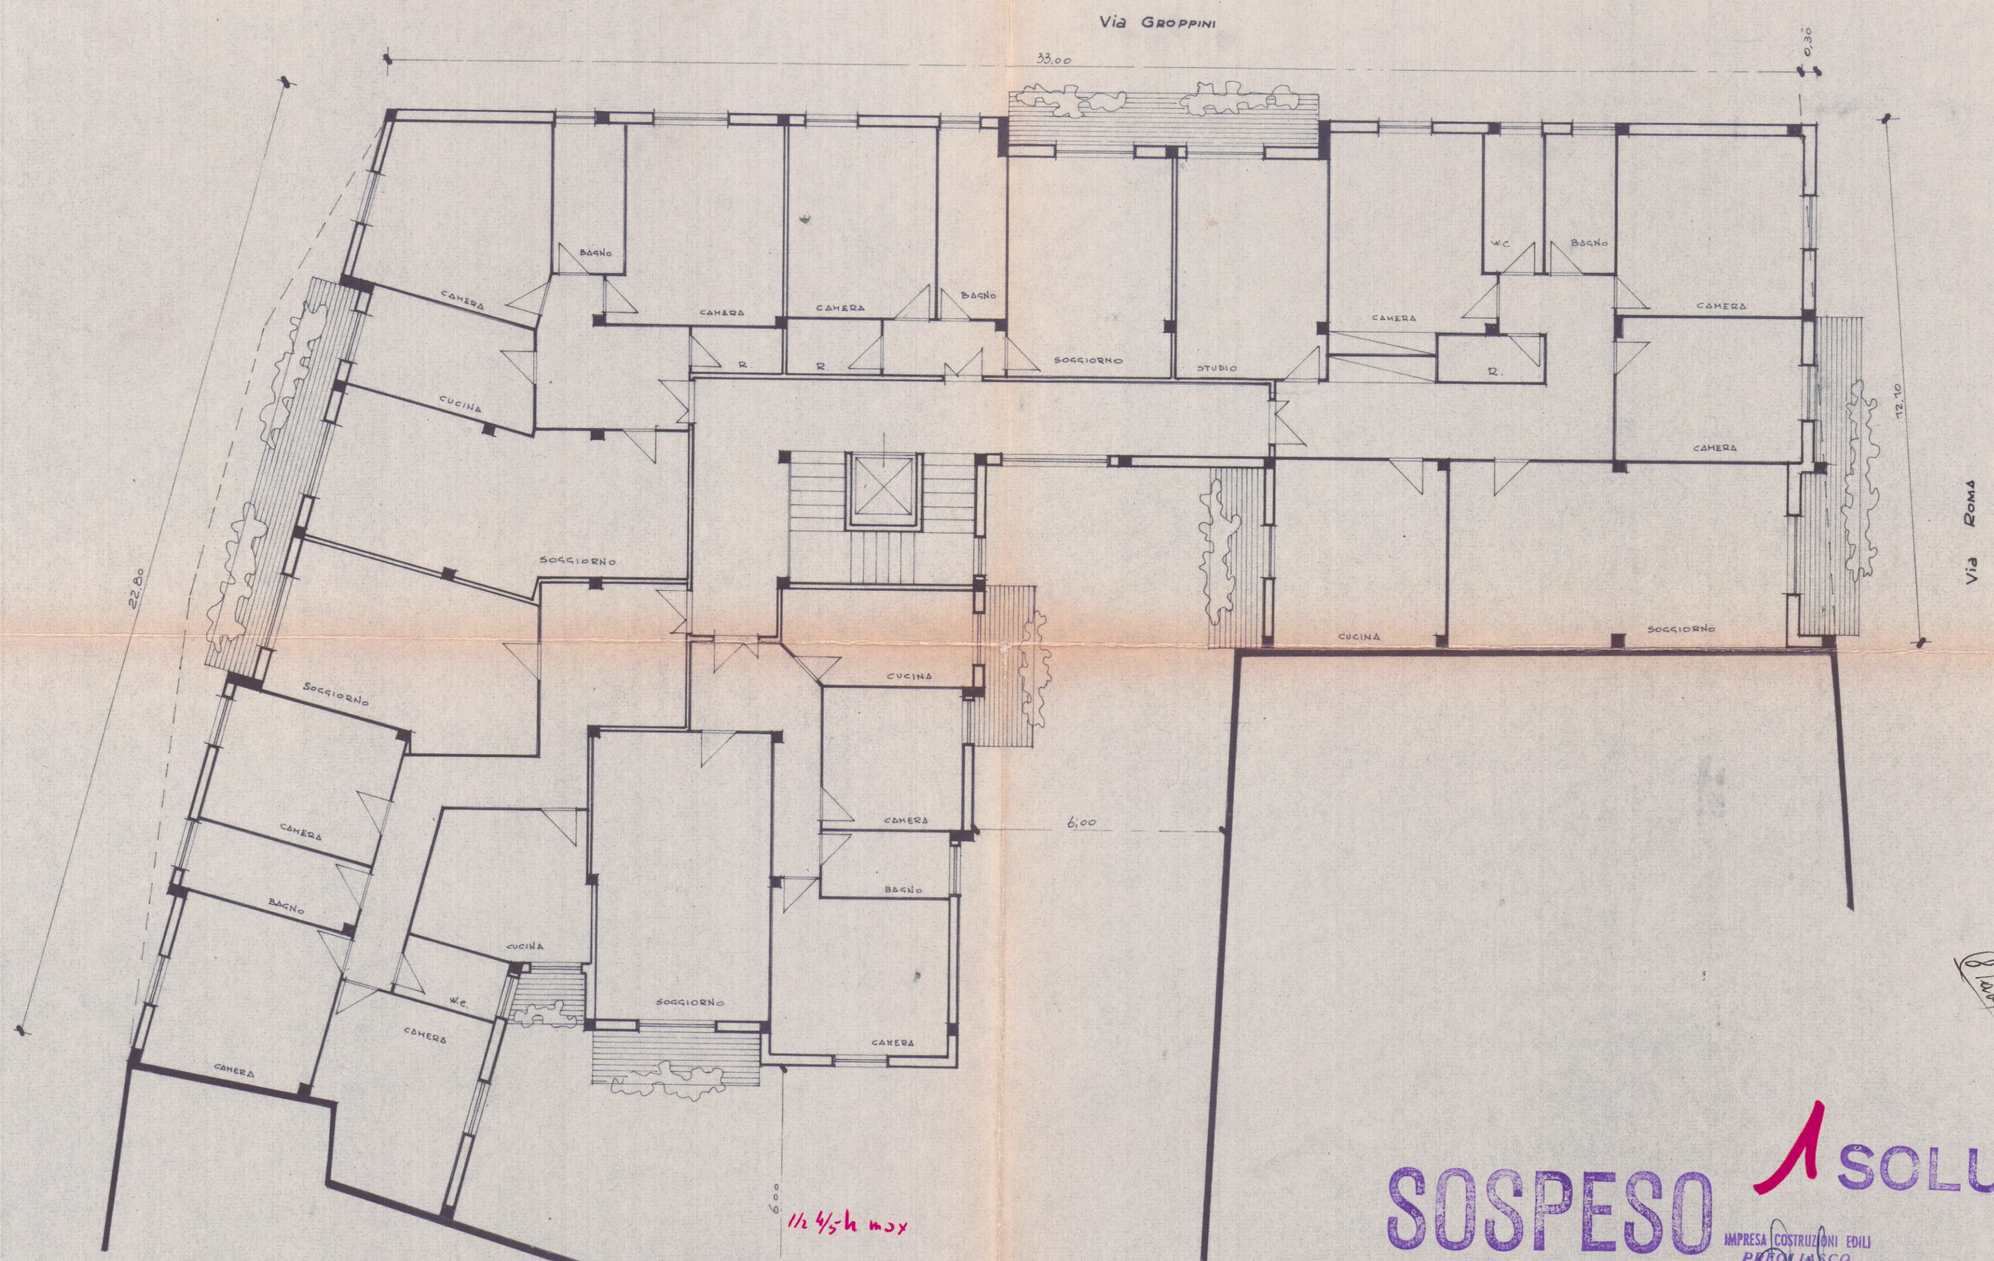

2

(8 tav)

SOSPESO 1 SOLUZIONE

IMPRESA COSTRUZIONI EDILI PREGLIASCO

DOTT. FRANCO MENCONI - ARCHITETTO CARRARA via M. D'Azeglio Tel. 70535		Dott. Arch. FRANCO MENCONI
Opera PROGETTO DI RICOSTRUZIONE DELLO IMMOBILE IN VIA GROPPINI imp. Carlo Pregliasco	Oggetto PIANO TIPO	TAV. N° 5
GENNAIO 1968 data	1:100 scala	disegnatore / costruzione

IMPRESA COSTRUZIONI EDILI PREGLIASCO

3 FEB. 1968