ROBERTO DEL GROSSO
Geometra
Albo dei geometri Massa Carrara n° 800
Via Campo D'appio n° 32, Avenza (MS).
C.F. DLGRRT68H04B455Y

Comune di Carrara
NUMERO DI BUSTA/ANNO 15/12/10

UBICAZIONE:
Località Marina di Carrara, Viale Monzoni
Foglio 97mapp.li 754 - 179 - 180

PROPRIETA':
Sig.ra Bocciardi Leonella - Sig. Sorrentino Antonino Massimo
V.le Monzoni n°53- Carrara (MS)
Bocciardi Leonella
Sorrentino Antonino
EDIL ESSE srl

TITOLO DEL PROGETTO:
Demolizione di fabbricato esistente e realizzazione di fabbricato residenziale.

TAVOLA
6

APPROVATO
COMUNE DI CARRARA
SETTORE URBANISTICA
Approvato dal Dirigente alle condizioni indicate per permesso di costruire n° 59 del 2011
elaborato grafico Tav. ____ esaminato dal Nucleo Valutazione del 19/11/11
Il Responsabile del procedimento
(Pezzini Paolo)

TIPO DI ELABORATO
Elaborato tecnico della copertura- scala 1:100

DATA

Firma della proprieta'

Firma del progettista

SPAZIO RISERVATO ALL'UFFICIO

INFORMATIVA SULLA PRIVACY D.LGS. 196/2003 Le informazioni contenute nei seguenti elaborati tecnici, che precedono eventuali allegati, sono riservate ad uso esclusivo del destinatario. Persone diverse da quest' ultimo non possono copiare, riprodurre o diffondere questi elaborati: qualsiasi utilizzo non autorizzato dello stesso è vietato e potrebbe costituire reato. In caso di errore e/o ritrovamento degli stessi, La invitiamo a non leggerlo, dandone gentilmente comunicazione al mittente. Tutti i diritti di riproduzione ed uso dei seguenti elaborati grafici sono riservati esclusivamente a **Studio Tecnico Geom. Del Grosso Roberto, via C.Appio 32, Carrara (MS)**. Lo sfruttamento indebito e/o la riproduzione parziale o totale di essi sarà perseguibile secondo i termini di legge vigenti.

Timbro relativo al rilascio del provvedimento

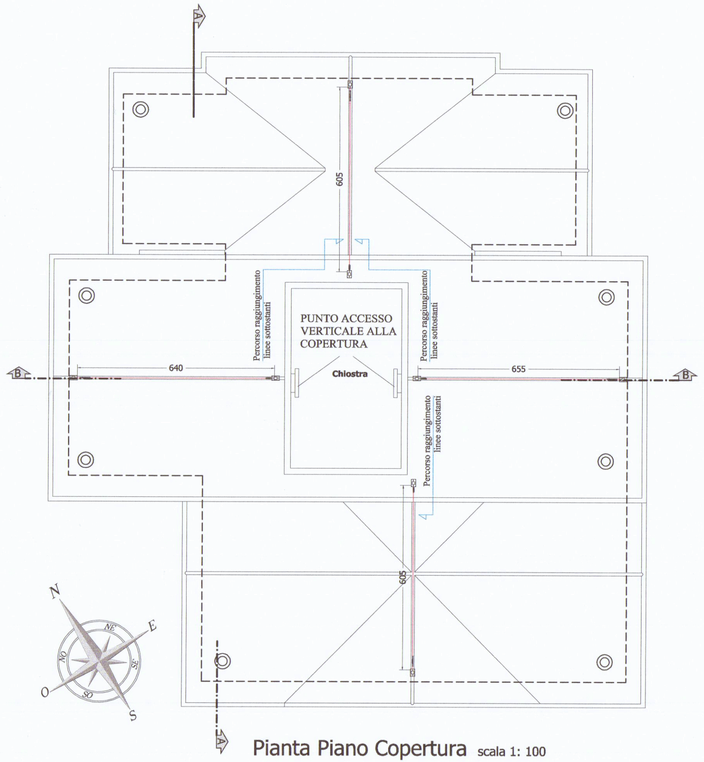

Pianta Piano Copertura scala 1: 100

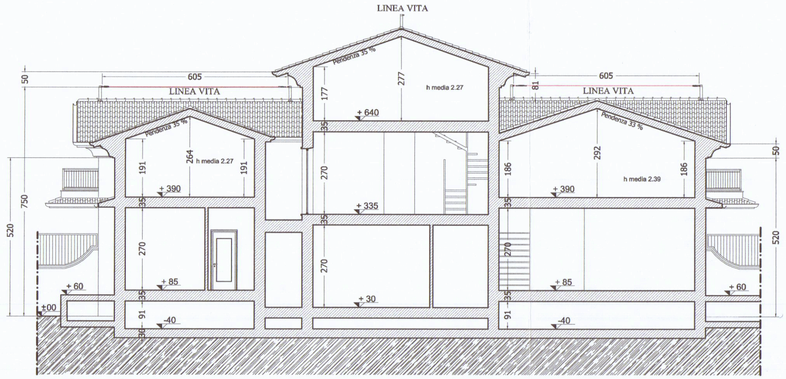

Sezione A - A scala 1: 100

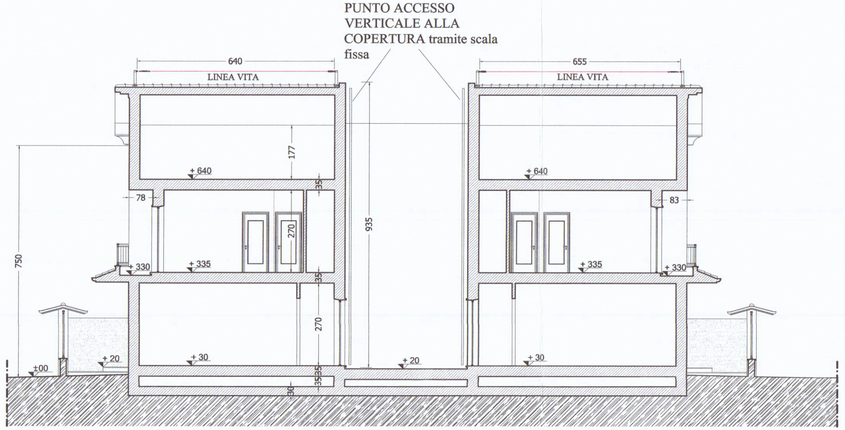

LINEA VITA

Certificato secondo la UNI EN 795 Classe C
Composto da n.2 piastre di estremità prodotte in acciaio inox 70x150mm con n.2 fori da 15 mm.
Piastra verticale h. 150 mm con n.2 fori da 25 mm.
Numero massimo di utilizzatori pari a n.2 persone

GOLFARE O PUNTO DI DEVIAZIONE CADUTA

Certificato secondo la UNI EN 795 Classe A1
Omega in acciaio inox provvista di n.2 fori da 12 mm.
barrafilettata l= 320 mm.
numero massimo di utilizzatori pari a 1 persona.