

2emMe STUDIO TECNICO ASSOCIATO GEOMETRI SAGLIANO-ZANNONI Via Ghiacciaia n°1 54033 CARRARA P.Iva 00530540459 tel.0585-74585 fax 0585-779826 E-m. studio2emme@iol.it		TECNICO: geom. Marco Sagliano n. 736 albo dei geometri di MR 	
COMMITTENTE BUSSINI MATILDE		La sottoscrizione vale conferma dell'incarico e verifica delle tavole conformi al mandato. <i>x Bussini Matilde</i>	
IMMOBILE	FOGLIO	MAPPALI	SUBALTERNO
CARRARA VIA PROV. AVENZASARZANA	69	257	2
LAVORI di FORMAZIONE DI COPERTURA DI PROTEZIONE VANO SCALA ESTERNO E REALIZZAZIONE MURO RECINZIONE		TAVOLA N.	
		5	
INTERVENTO	TAVOLA di	PIANTA COPERTURA	COPERTURA
AUTORIZZAZIONE	RAFFRONTO	PROSPETTI	
EDILIZIA		SEZIONE	
SCALA di 1 a	DATA	FIRM.	DIR.
100	12/2003	VERNAZZA GIANNI	LU


APPROVATO




COMUNE DI CARRARA
SETTORE URBANISTICA

Approvato dal Dirigente alle condizioni
 indicate nella Concessione n° 127
 elaborato grafico Tag. 5/1 consegnato
 dal Nucleo Verifica del 14/11/03
 Il Responsabile del Procedimento
 (Marchi G. audio)


ORIENTAMENTO

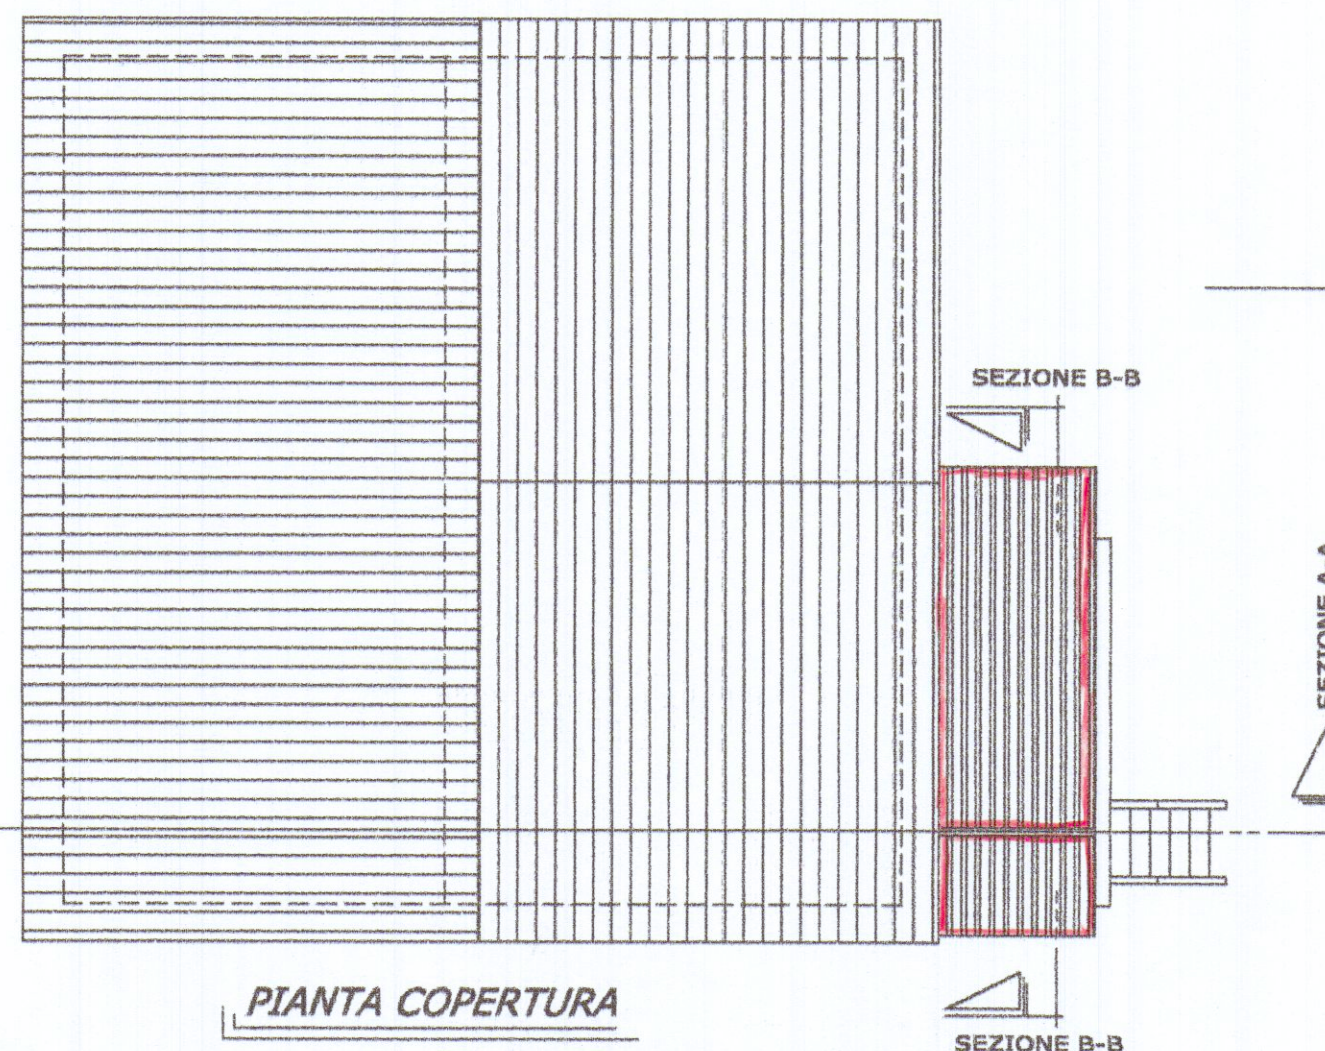


PIANTA COPERTURA

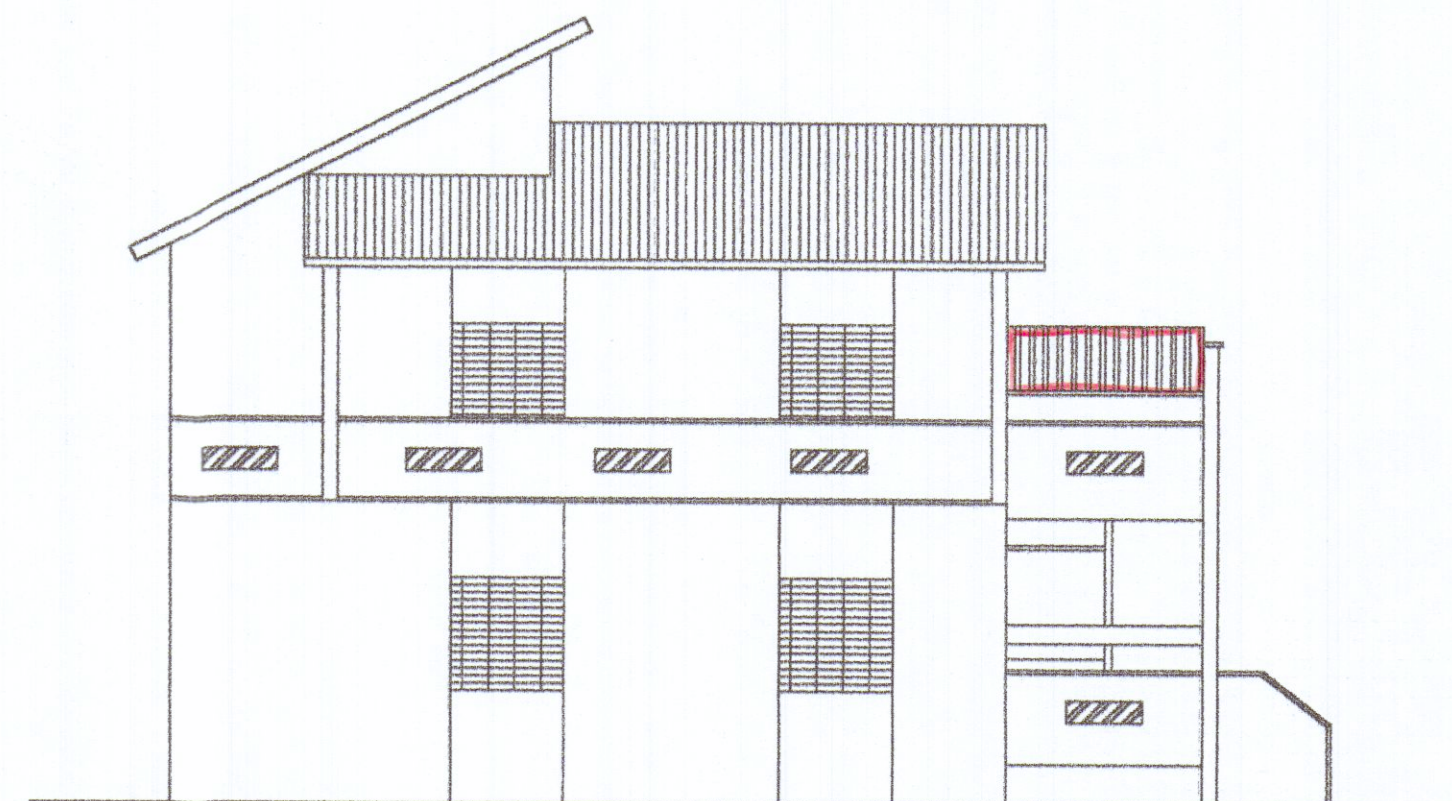


NORD-EST

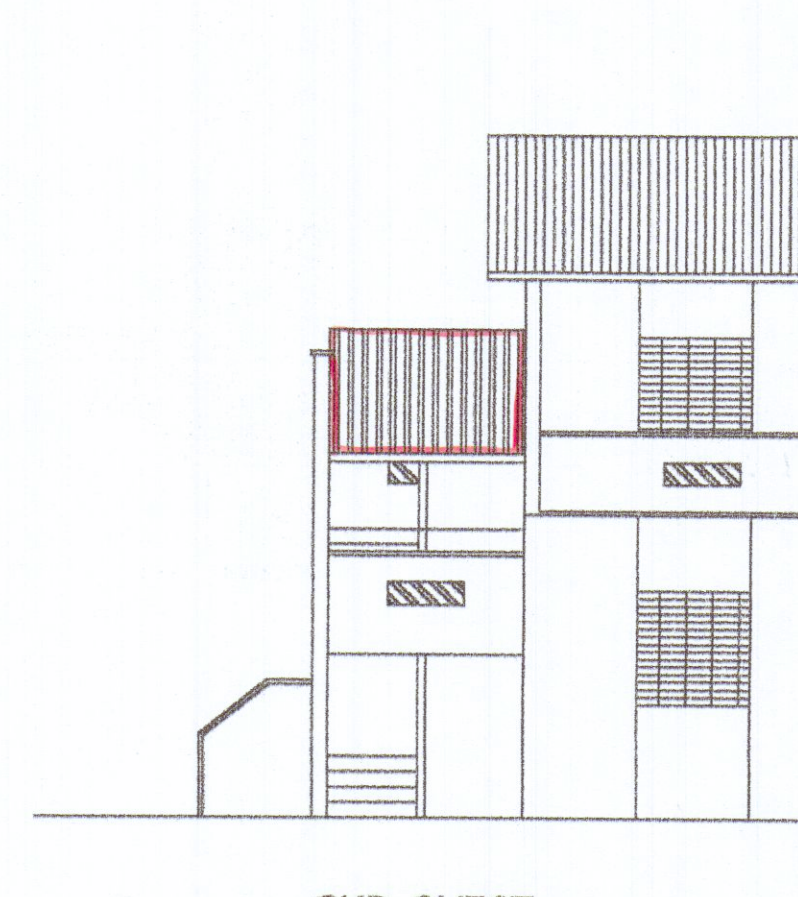


SUD-OVEST

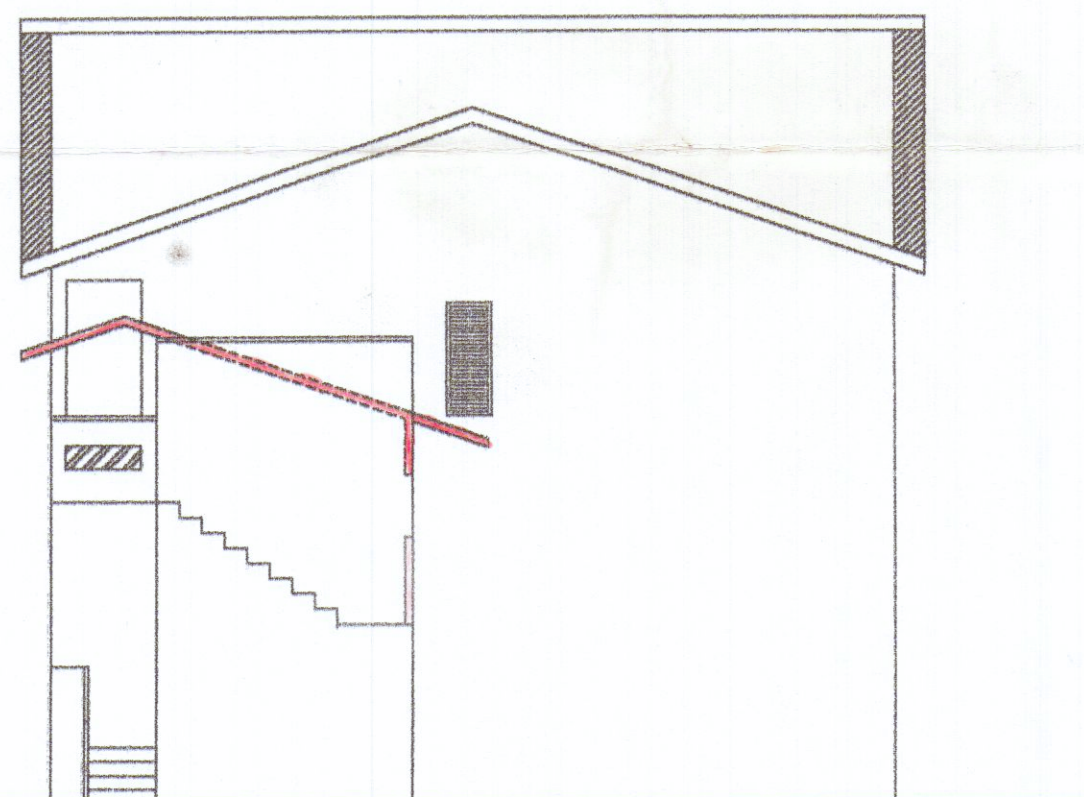

NORD-OVEST

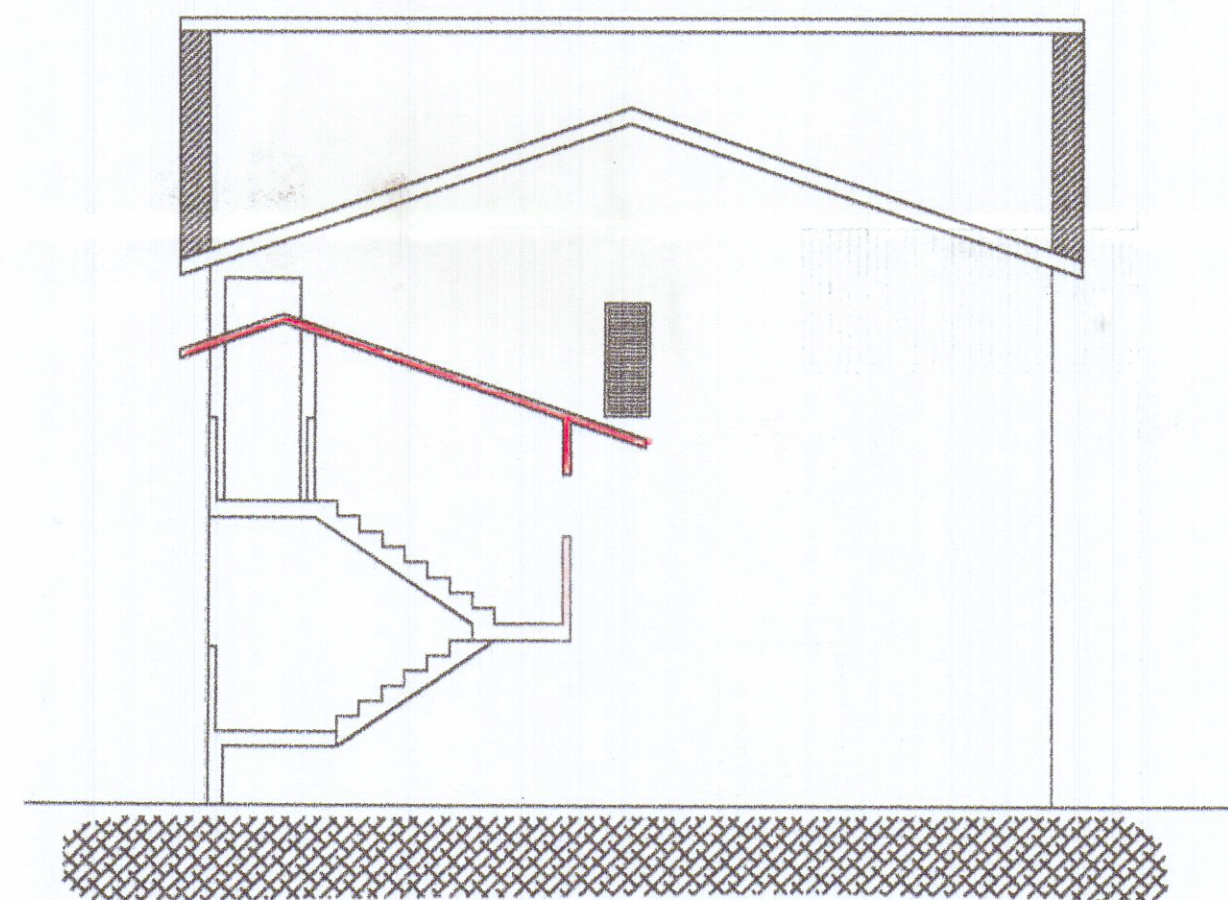

SEZIONE B-B

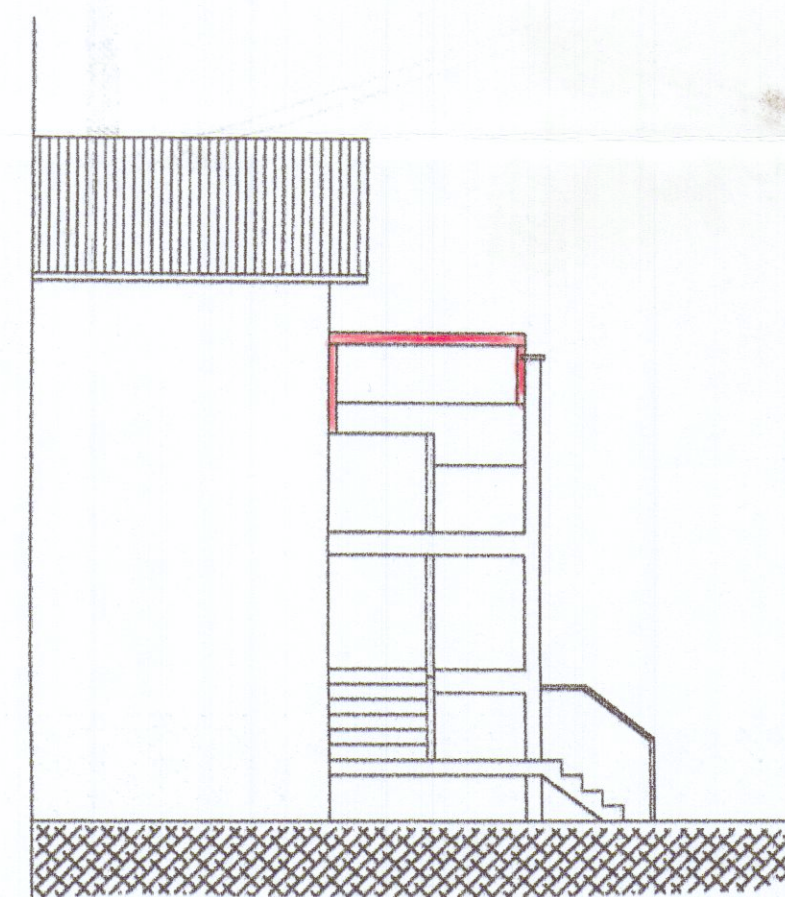

SEZIONE A-A