

16 SET. 1998

STUDIO TECNICO-GEOMETRA
Geom. ORIO BRANCHETTI
Via Cavour, 3 - Tel. 71989
54033 CARRARA

PROGETTO: DI PICCOLA RECINZIONE


Proprietario: **BOGAZZI FRANCESCO**

Località: **VIA PROVINCIALE CARRARA** foglio: **76** mapp.:
AVENZA 104 3-11-41-7 parte

ELABORATO: **DI PROGETTO**

Progettista: **SCALA: 1:50**
TAV. 1

Direttore dei lavori:

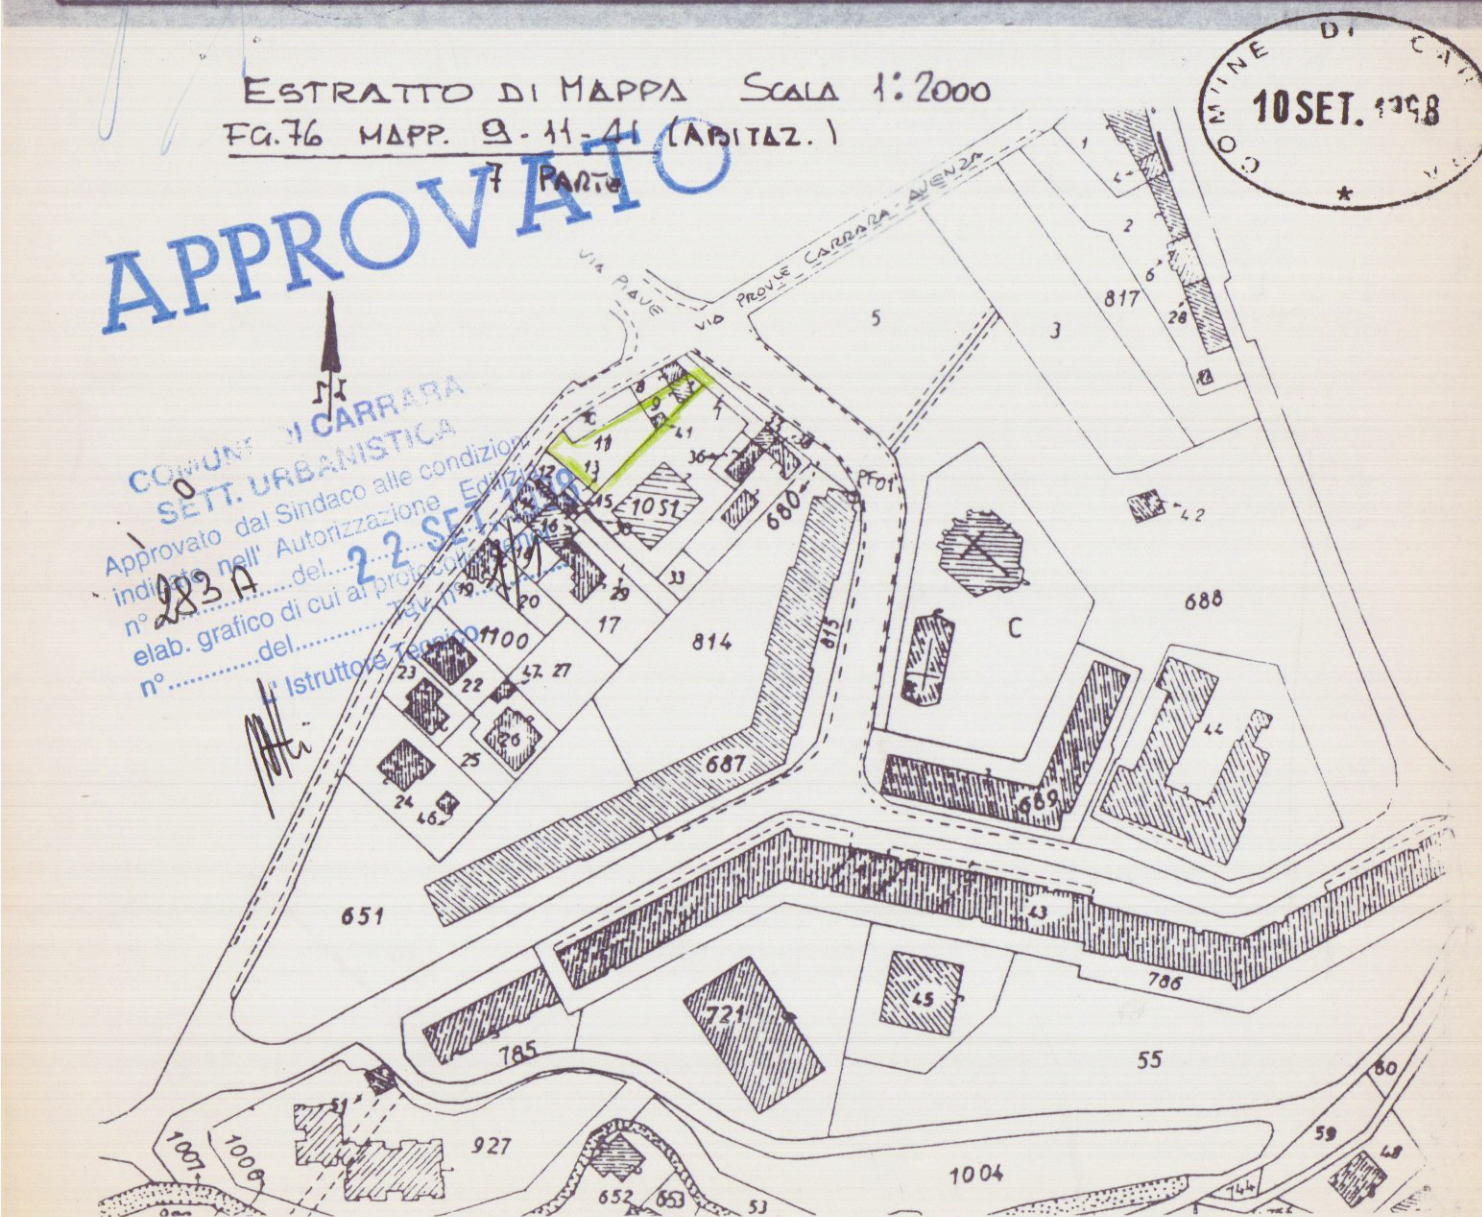

PLANIMETRIA SCALA 1:200

LEGENDA
A = ABITAZIONE
B = CANTINA

