


187/96

ALL' ILL.MO SIG. SINDACO DI CARRARA

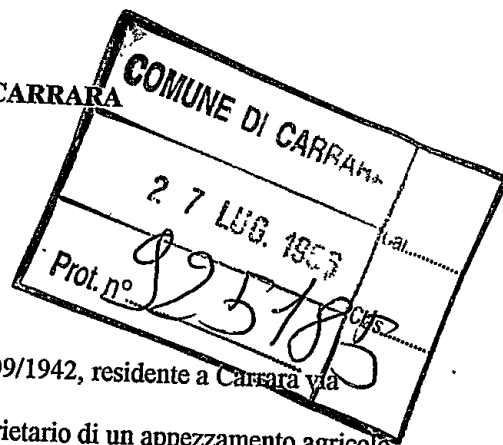

OGGETTO : Realizzazione di muro di recinzione.

Ai sensi del D.L. N° 285 del 25/05/1996 ART. 9 Comma 7

Il sottoscritto **VANELO Giuseppe** nato a Carrara il 11/09/1942, residente a Carrara via Pometo n° 52/b, C.F. VNL GPP 42P11 B832Q, in qualità di proprietario di un appezzamento agricolo posto in Carrara, località Fossone, via Pometo n° 52/b, della superficie catastale di mq. 1183,


DENUNCIA

ai sensi e per gli effetti dell' Art. 9 Comma 7 del 25/05/1996 N° 285

CHE

l' intervento in oggetto consiste esclusivamente nella realizzazione di un muro di recinzione in c.l.s. armato della larghezza di cm. 25 per un' altezza fuori terra di cm. 60 rispetto al piano stradale, previa la formazione di un piede di fondazione delle dimensioni di cm. 35 x 30 debitamente armato; sopra il muro sarà posta in opera una rete metallica zincata dell' altezza di ml. 1.25, previa la posa in opera di paletti zincati verticali dell' altezza di ml. 1.50 posti ad un interasse di circa ml. 2.00.

L' attività in parola sarà iniziata a decorrere dal 20° giorno successivo la data della presente in conformità della vigente normativa fatto salvo un' eventuale parere negativo della Commissione Edilizia Integrata.

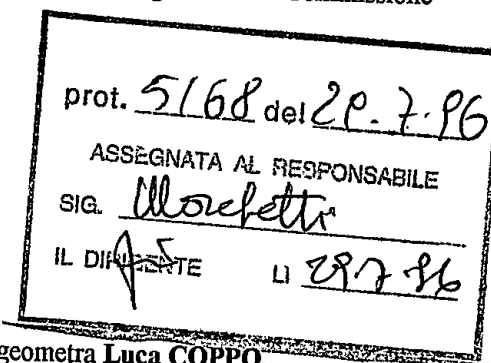

Allega:

- Relazione Tecnica delle opere da effettuare a firma del geometra **Luca COPPO**.

Carrara, li

Vanelo Giuseppe

RELAZIONE TECNICA DI ASSEVERAMENTO

resa ai sensi del D.L. 25/05/1996 N° 285 Art. 9 Comma 7

Il sottoscritto **Geom. Luca COPPO**, libero professionista abilitato alla progettazione, iscritto all' Albo dei Geometri della Provincia di Massa e Carrara al n° 884, con Studio Tecnico in Avenza, località Fossone, via Fossone Basso 1/b,

DICHIARA

di avere avuto il suddetto incarico dal Sig. VANELO Giuseppe nato a Carrara il 11/09/1942, residente a Carrara via Pometo n° 52/b, C.F. VNL GPP 42P11 B832Q, in qualità di proprietario di un appezzamento di terreno posto in Carrara, via Pometo n° 52/b, censito al catasto del Comune di Massa e Carrara al foglio 67 mappale 355.

Inoltre dichiara di avere effettuato un sopralluogo all' immobile sopra citato.

L' intervento in oggetto consiste esclusivamente nella realizzazione di un muro di recinzione in c.l.s. armato della larghezza di cm. 25 per un' altezza fuori terra di cm. 60 rispetto al piano stradale, previa la formazione di un piede di fondazione delle dimensioni di cm. 35 x 30 debitamente armato; sopra il muro sarà posta in opera una rete metallica zincata dell' altezza di ml. 1.25, previa la posa in opera di paletti zincati verticali dell' altezza di ml. 1.50 posti ad un interasse di circa ml. 2.00.

Viste le opere edilizie che il committente intende realizzare, considerata la reale fattibilità tecnica delle opere previste e considerato che le opere a seguito indicate:

- non contrastano con lo strumento urbanistica ed i regolamenti edilizi vigenti;
- non necessitano delle autorizzazioni previste dalla legge 29/06/39 N° 1497, dal D.L. 27/06/85 N° 312 con modifiche dalla legge 8/08/85 n° 431 e dalla legge 6/12/91 N° 394.

Visto il subordino alla denuncia di inizio attività disposto dalla legge 7/08/1990 N° 241, art. 19 modificato dall' art. 2 comma 10 legge 24/12/93 n° 537.

Visto il disposto di cui al D.L. n° 285 del 25/05/1989 art. 9

RENDE LA SEGUENTE RELAZIONE TECNICA

- L' area in cui si deve effettuare l' intervento in oggetto è posta:

1- Secondo il piano regolatore vigente in zona " Agricola " ;

2- L' intervento in oggetto consiste esclusivamente nella realizzazione di un muro di recinzione in c.l.s. armato della larghezza di cm. 25 per un' altezza fuori terra di cm. 60 rispetto al piano stradale, previa la formazione di un piede di fondazione delle dimensioni, di cm. 35 x 30 debitamente armato; sopra il muro sarà posta in opera una rete metallica zincata dell' altezza di ml. 1.25, previa la posa in opera di paletti zincati verticali dell' altezza di ml. 1.50 posti ad un interasse di circa ml. 2.00.

3- Non ricadono in zona omogenea A ai sensi dell' art. 2 del DM 2/04/68 n° 1444.

4- Non necessitano di denuncia all' Ufficio del Genio Civile ai sensi della legge 67/74, 1086/81 e l.r. 88/82.


5- Si richiede che venga espresso il parere preventivo della competente Commissione Edilizia Integrata che sarà da ritenersi vincolante al fine della esecuzione delle opere sopra descritte.

Allegati:



- Stralcio aereofoto;
- Estratto di mappa;
- Elaborati grafici;
- Estratto di P.R.G.C.;
- Servizio fotografico;
- Copia atto di proprietà.

Carrara, li

Il tecnico

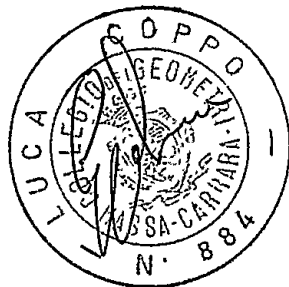

乙

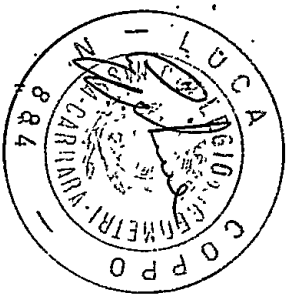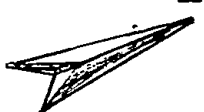

INDUSTRIAL

FONDA "VERICOLA" DI T. R. G. C.

VINCOLO AUTOSTRADALE

ZONA MARMIFERA

ZONA BEEP

COMPRESORIO C.Z.I.A.


COMPENS. ZONA PORTUALE

VINCULO SOVRINTEND. GALL. E MONUM.

LIMITE VINCOLO CIMITERIALE

FERROVIA ESISTENTE

ZONA: RURALE

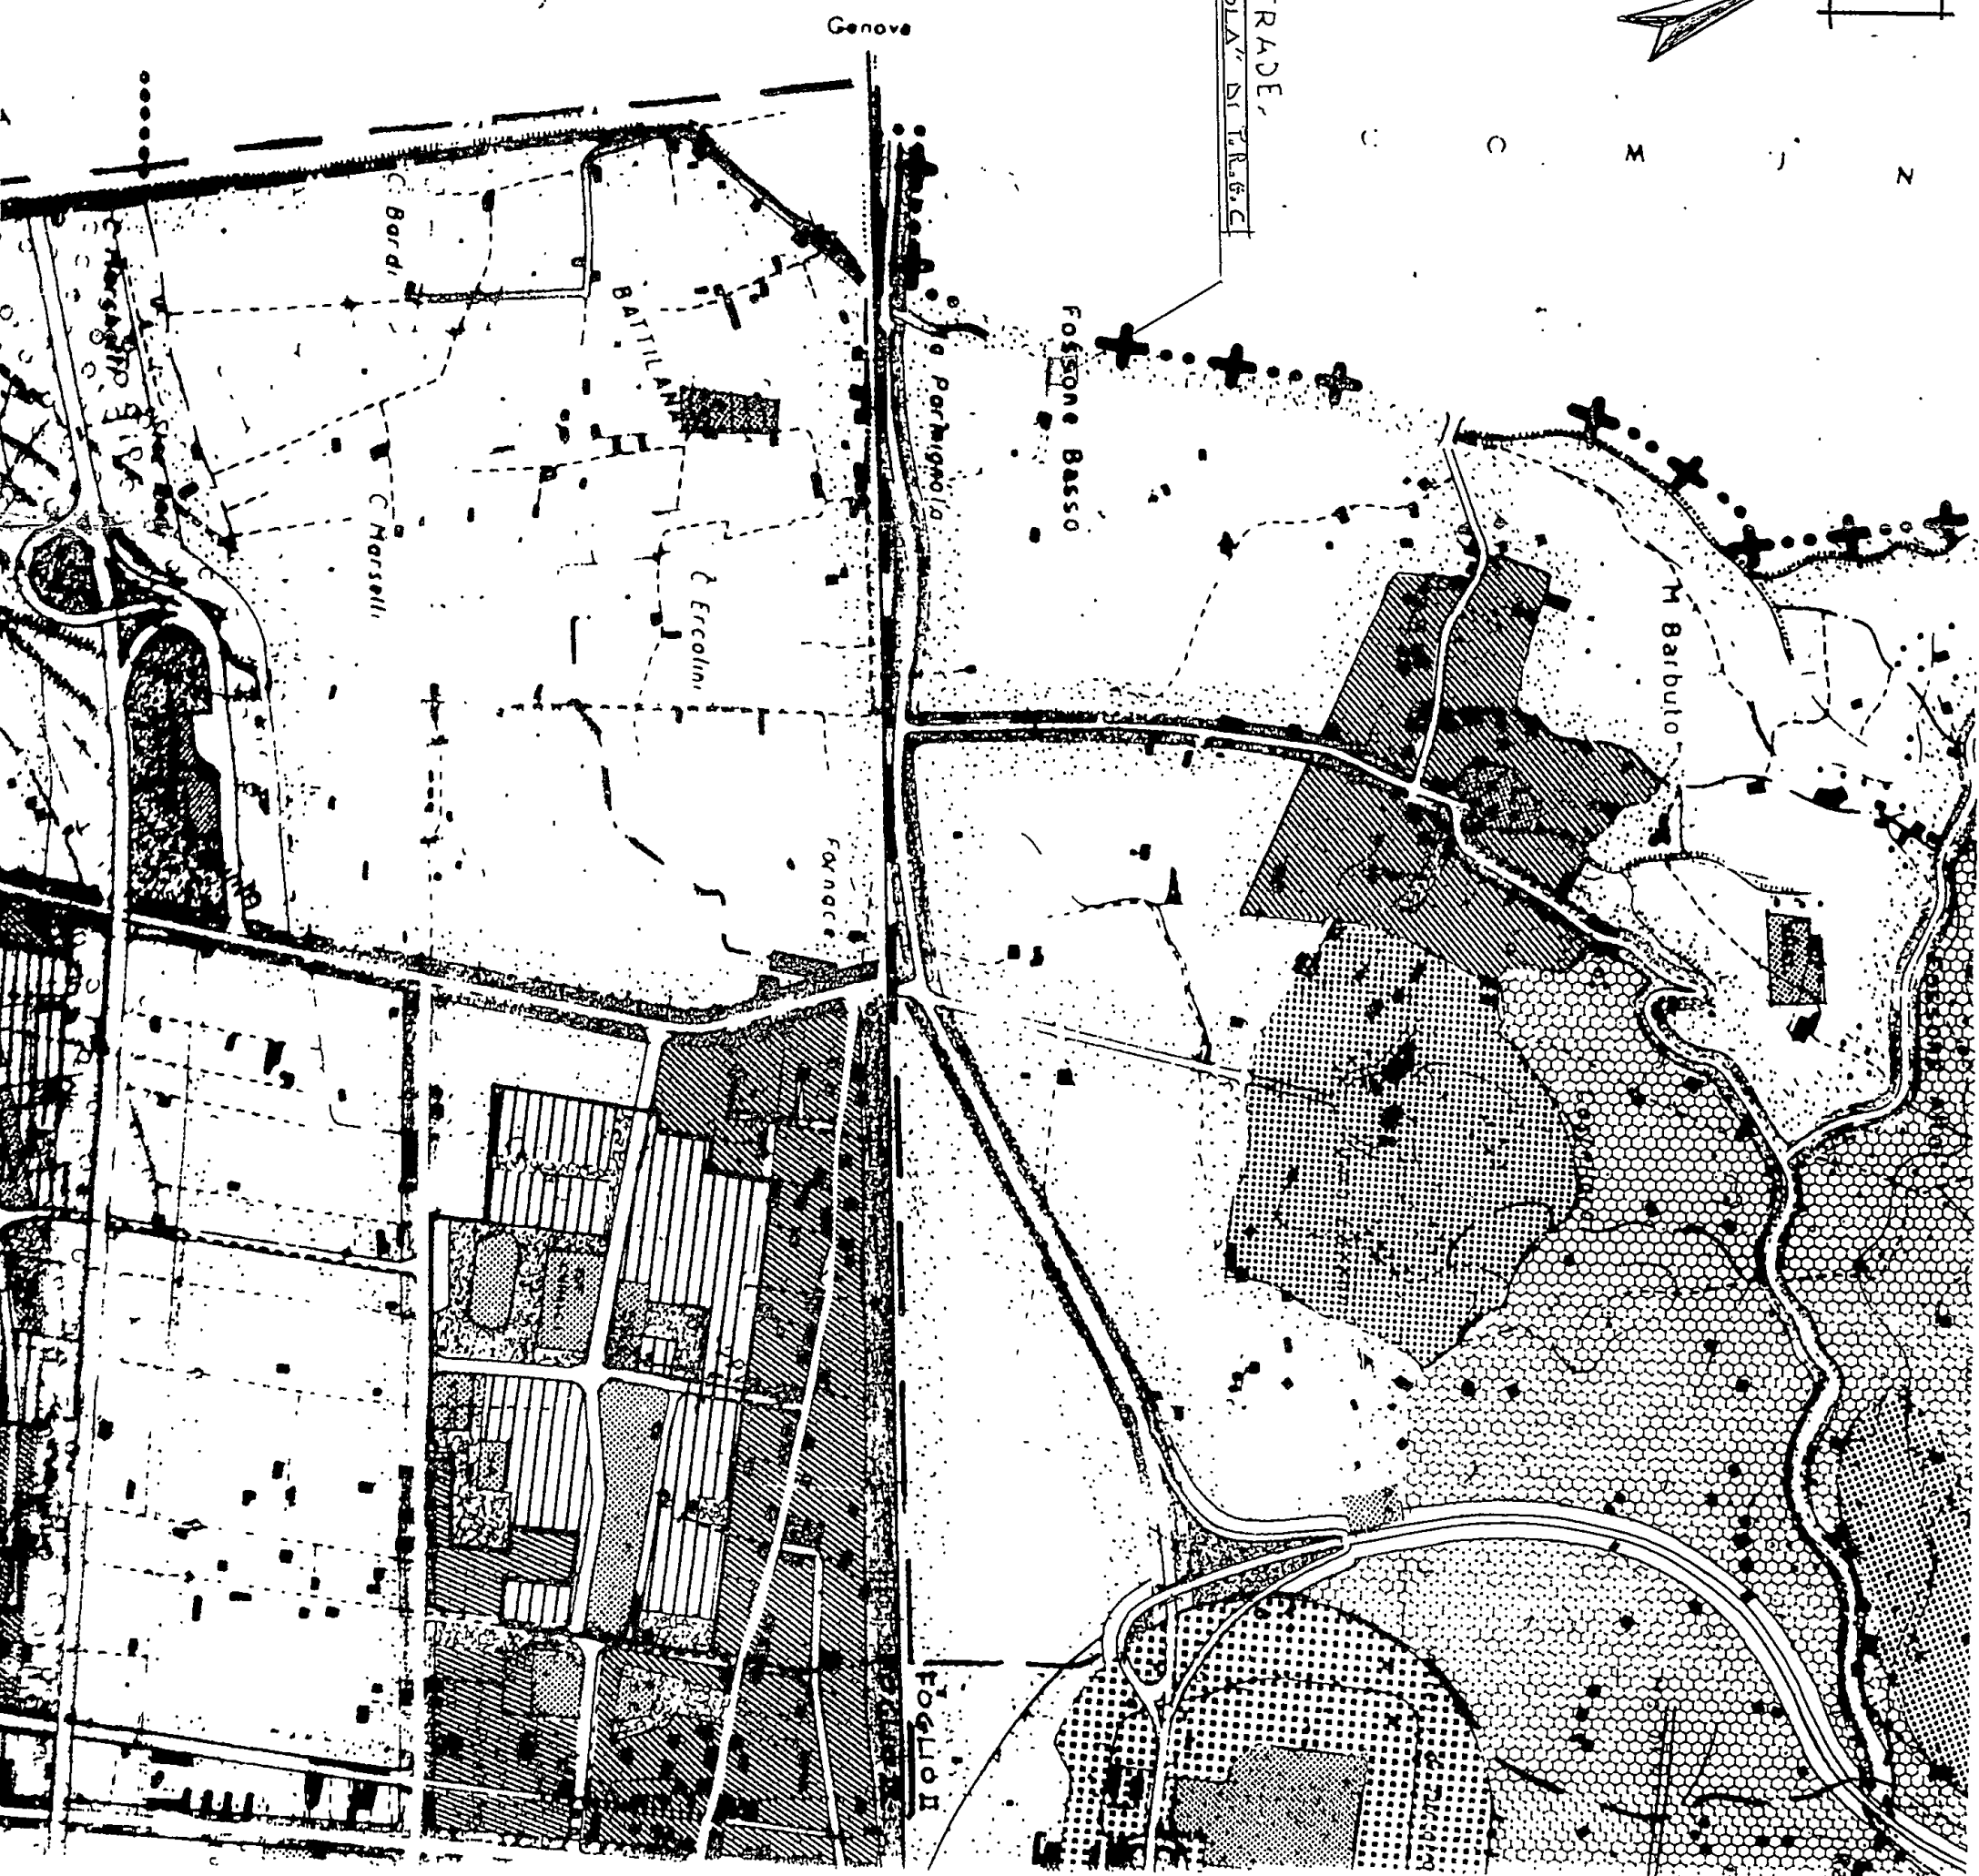

ESTRATTO AEROFOTOGRAFOMETRICO (SCALA 1 : 2000)

FG. 67 MAPP. 355



