

DOTT. FRANCO MENCONI - ARCHITETTO

Dott. FRANCO MENCONI
ARCHITETTO

BIAGI in ERCOLINI


PROGETTO di FABBRICATO AD ALENZA

PLANIMETRIA


27.11.1971

1:2000 1:500

SOLUZIONE CONTRARIO

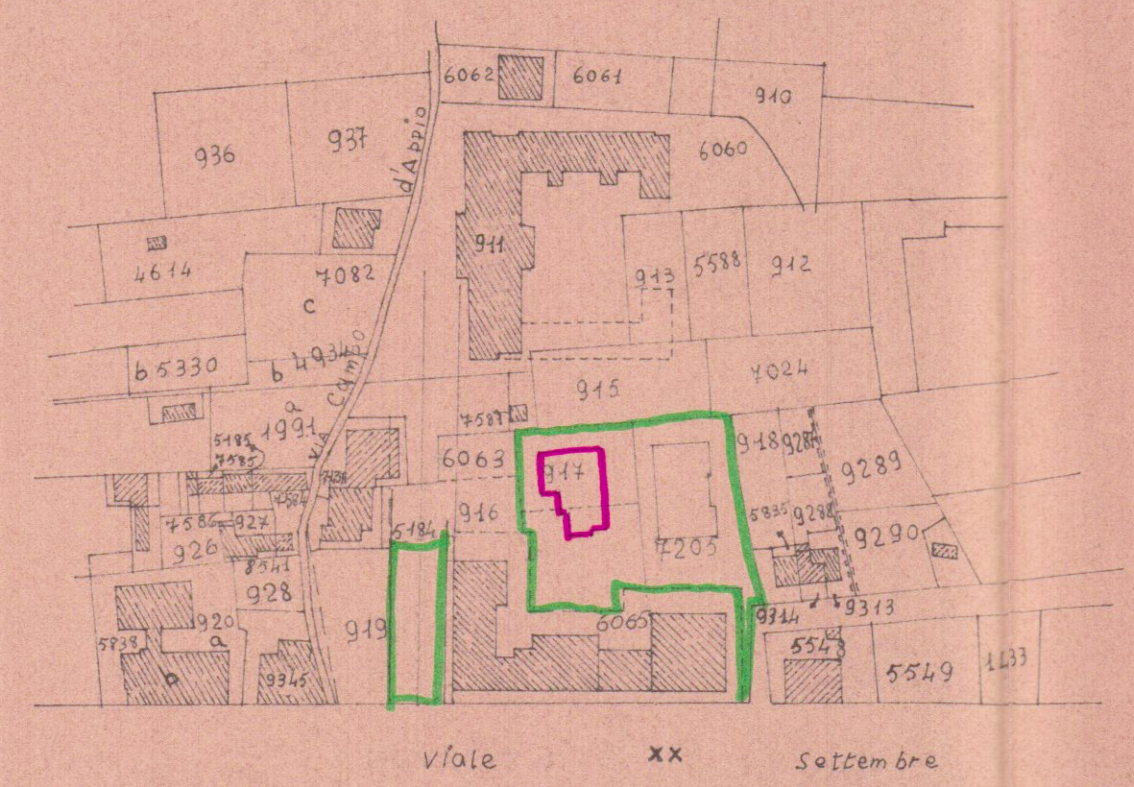

PLANIMETRIA Sez. A Fog. 75
Rapp. 1:2000

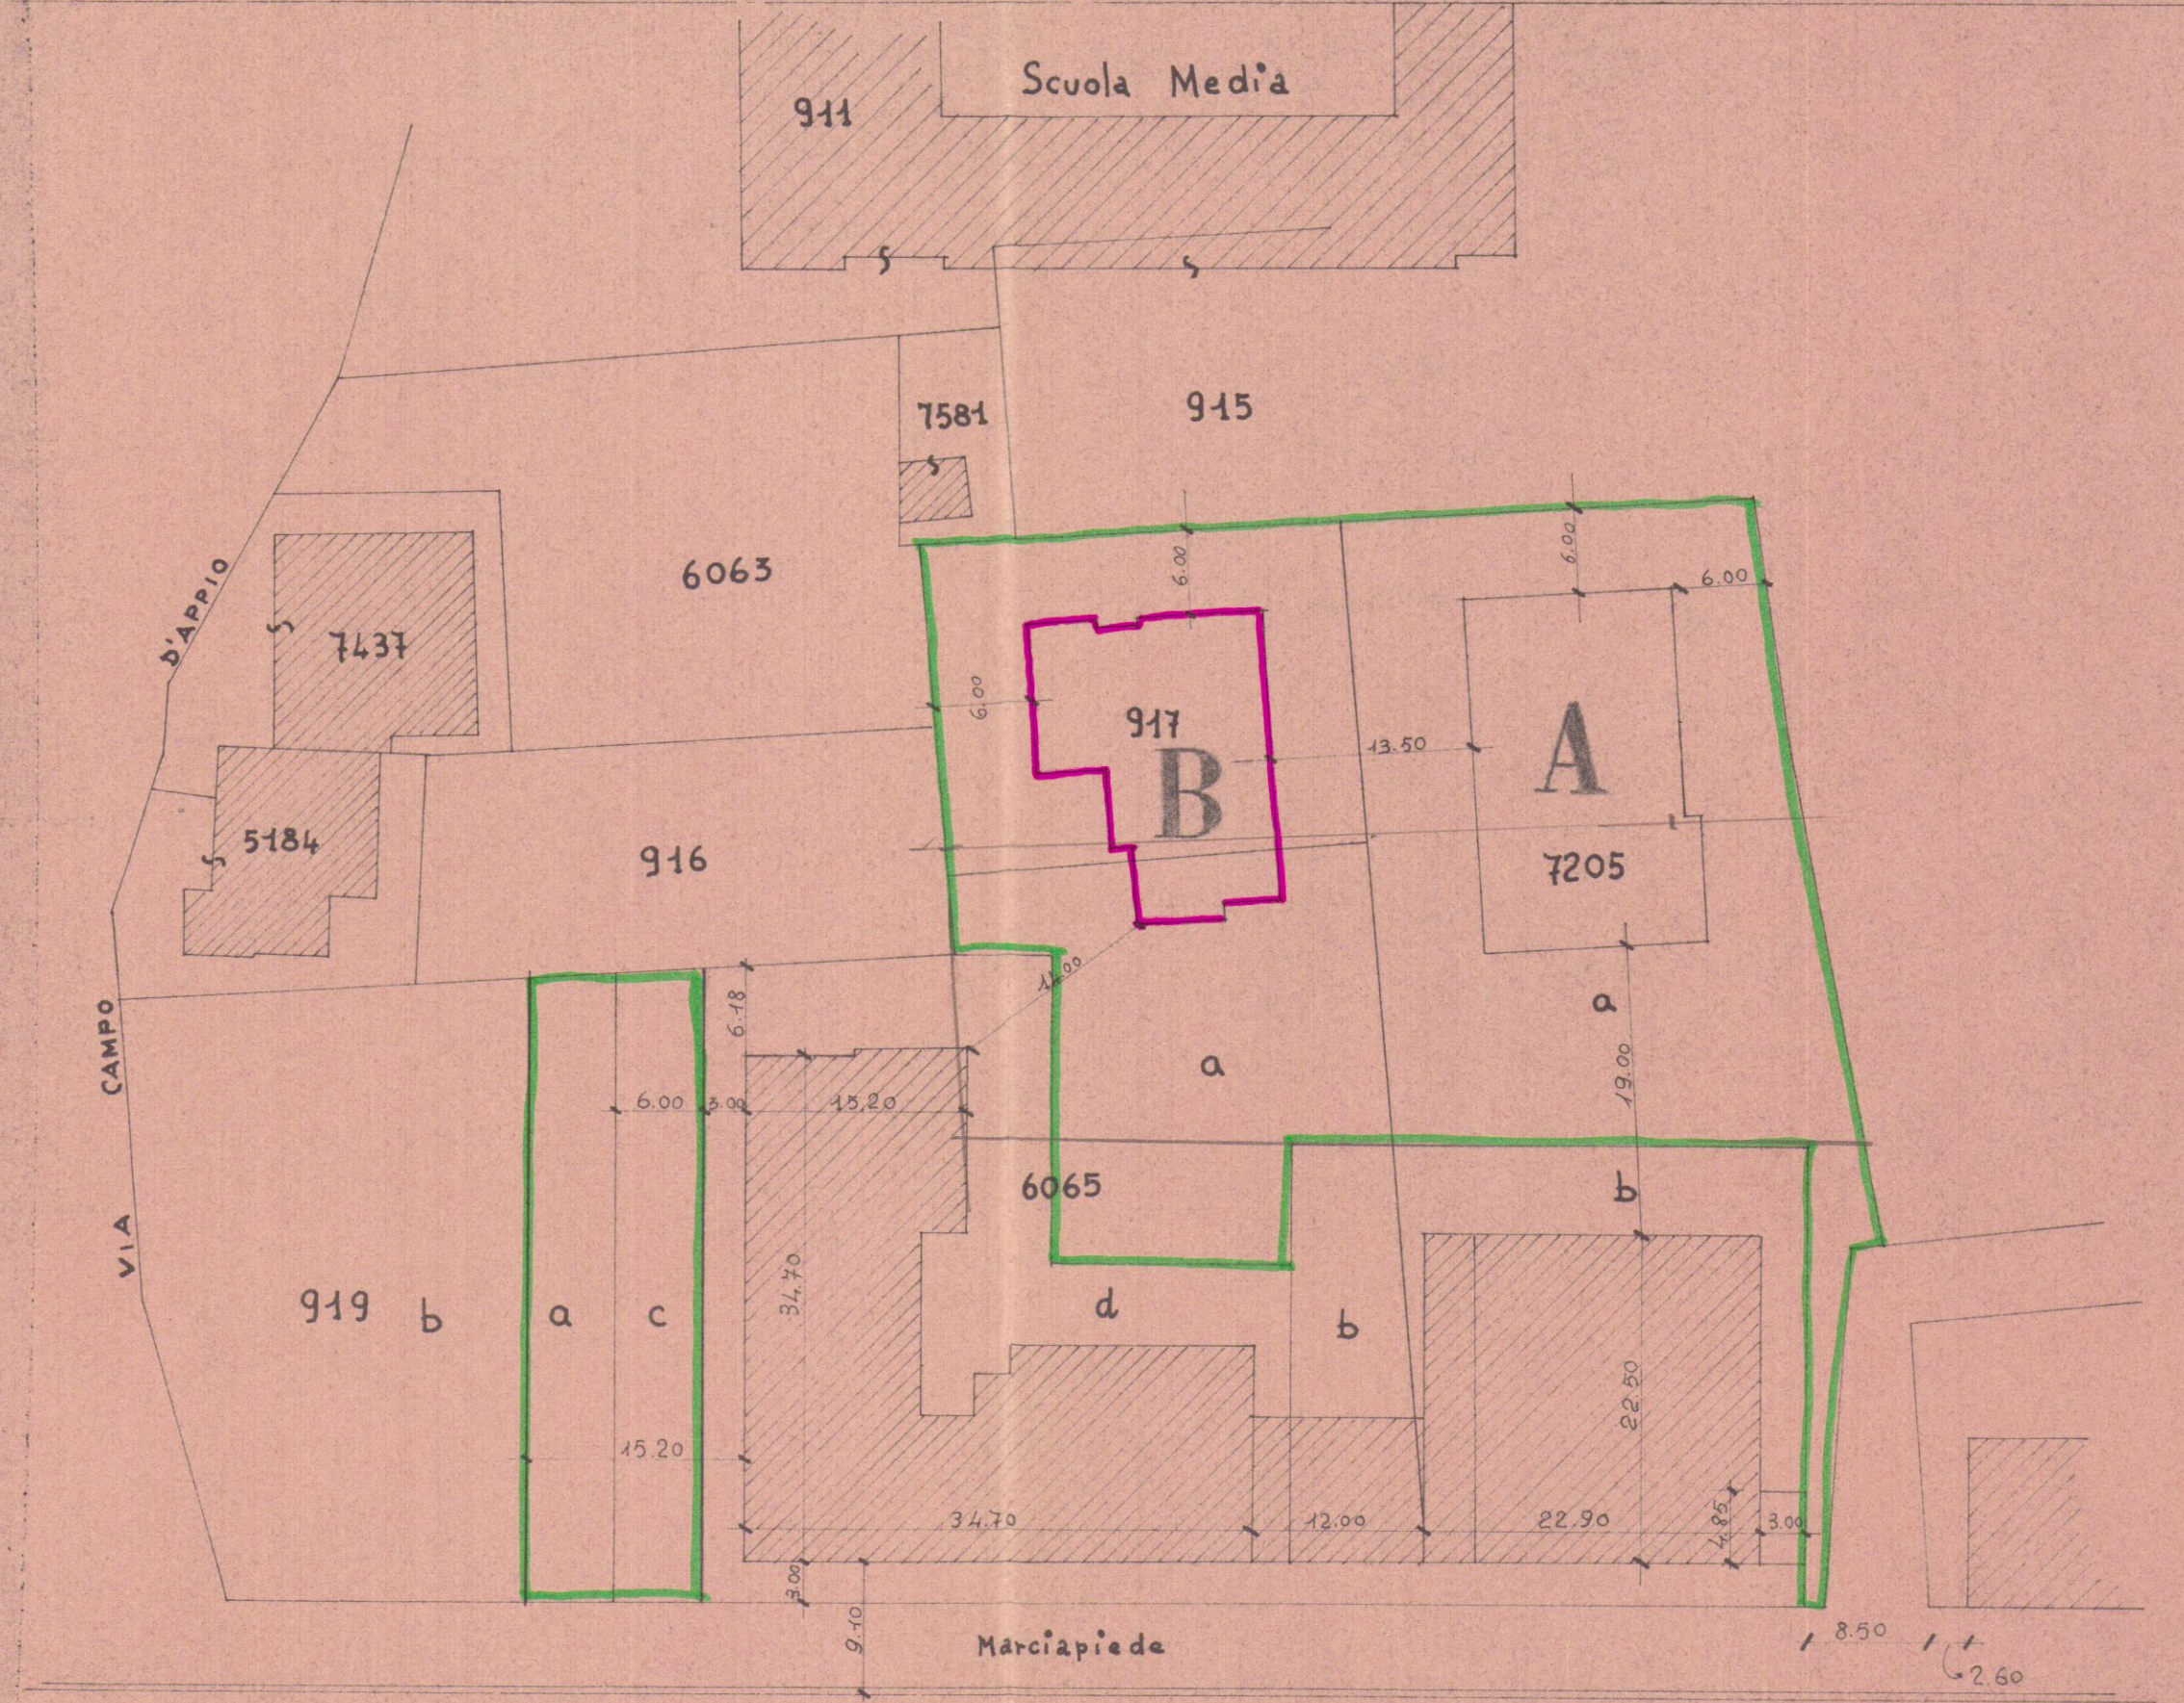

VIALE XX SETTEMBRE

INGRANDIMENTO 1:500