

MARCO ANDREONI
Architetto

Albo degli Architetti Massa Carrara n° 387
C.so Rosselli n°9 Carrara (MS).
C.F. NDR MRC72D24B832O



Comune di Carrara
NUMERO DI BUSTA/ANNO

UBICAZIONE:
Loc. Fossone, Via Fossone Basso
Foglio 67 mapp. 1667 sub. 1, sub. 5, sub. 6

PROPRIETA':
Immoinvest srl viale D. Zaccagna 18/f Avenza (MS) p.iva 01079620454



TITOLO DEL PROGETTO:
Deposito di variante in corso d'opera in conformità alla L.R. 01/05 e S.M.I. art.83bis comma 2 et 45 comma 2 del R.E.C. relativo al correlato Permesso di Costruire n.35 del 06/10/2014 relativo al completamento delle finiture rispetto al Permesso di Costruire n. 107/09 (prot. n. 20160/1712 del 02/12/2009) del fabbricato residenziale sito in Fossone , stradello di Fossone basso 8S, 8Q, 8P, proprietà immobiliare & investimenti s.r.l., distinto catastalmente al fg. 67 mp. 1667 sub.1, sub.5, sub.6

TAVOLA
8

TIPO DI ELABORATO
Sezioni: stato di raffronto.
Scala 1:100

DATA
Novembre 2014

Firma della proprieta'

IMMOINVESTIMENTI srl

Firma del progettista

Architetto
ANDREONI
Marco

SPAZIO RISERVATO ALL'UFFICIO

INFORMATIVA SULLA PRIVACY D.LGS. 196/2003 Le informazioni contenute nei seguenti elaborati tecnici, che precedono eventuali allegati, sono riservate ad uso esclusivo del destinatario. Persone diverse da quest' ultimo non possono copiare, riprodurre o diffondere questi elaborati: qualsiasi utilizzo non autorizzato dello stesso è vietato e potrebbe costituire reato. In caso di errore e/o ritrovamento degli stessi, La invitiamo a non leggerlo, dandone gentilmente comunicazione al mittente. Tutti i diritti di riproduzione ed uso dei seguenti elaborati grafici sono riservati esclusivamente a **Studio di Architettura Marco Andreoni, via Rosselli, n°9 Carrara (MS)**. Lo sfruttamento indebito e/o la riproduzione parziale o totale di essi sarà perseguibile secondo i termini di legge vigenti.

Timbro relativo al rilascio del provvedimento

LEGENDA


Unità ultimate

Altra proprietà

Canaletta scolo
acque piovane

Viabilità pubblica

Sezione B-B

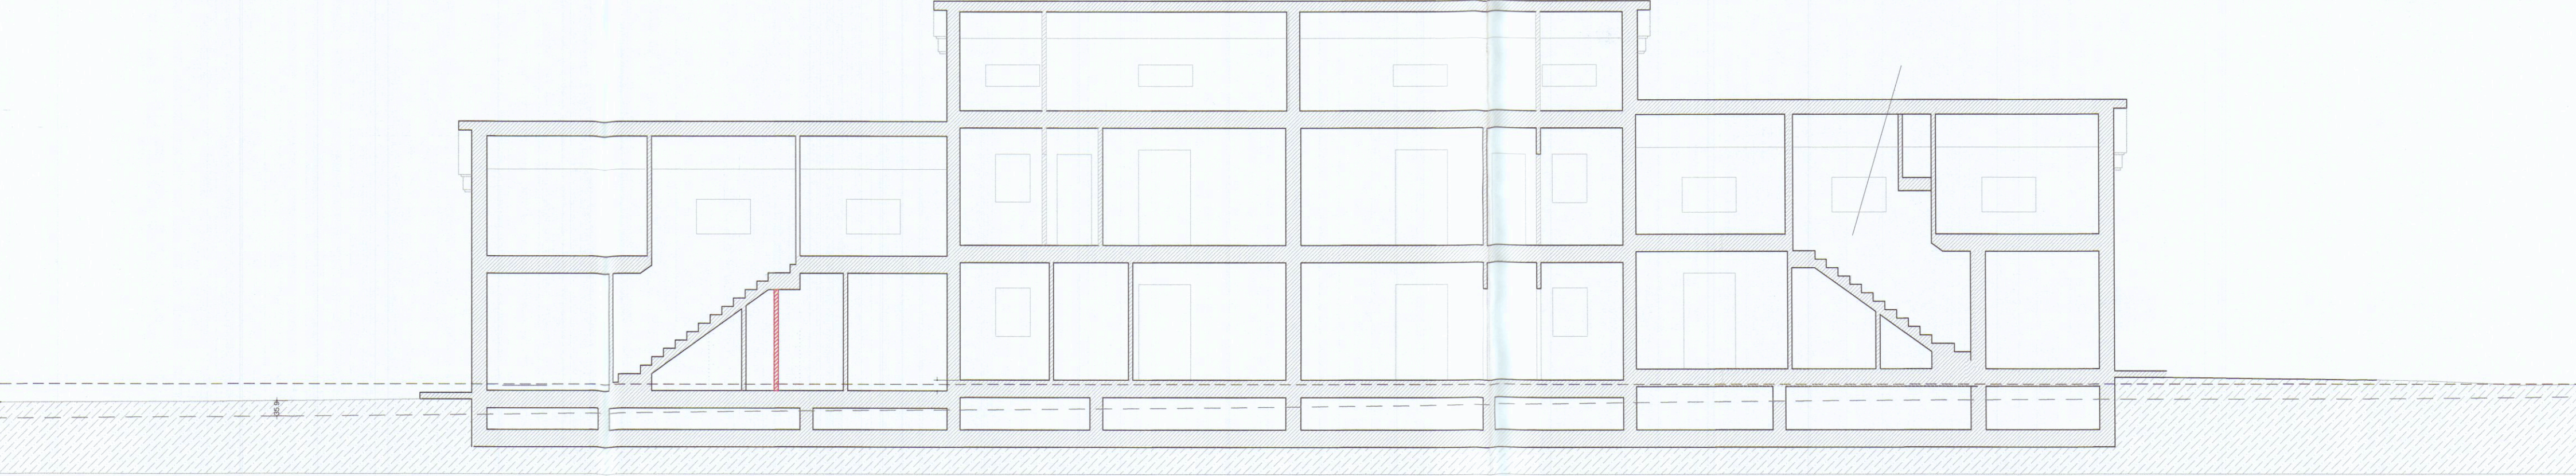

Sezione A-A