


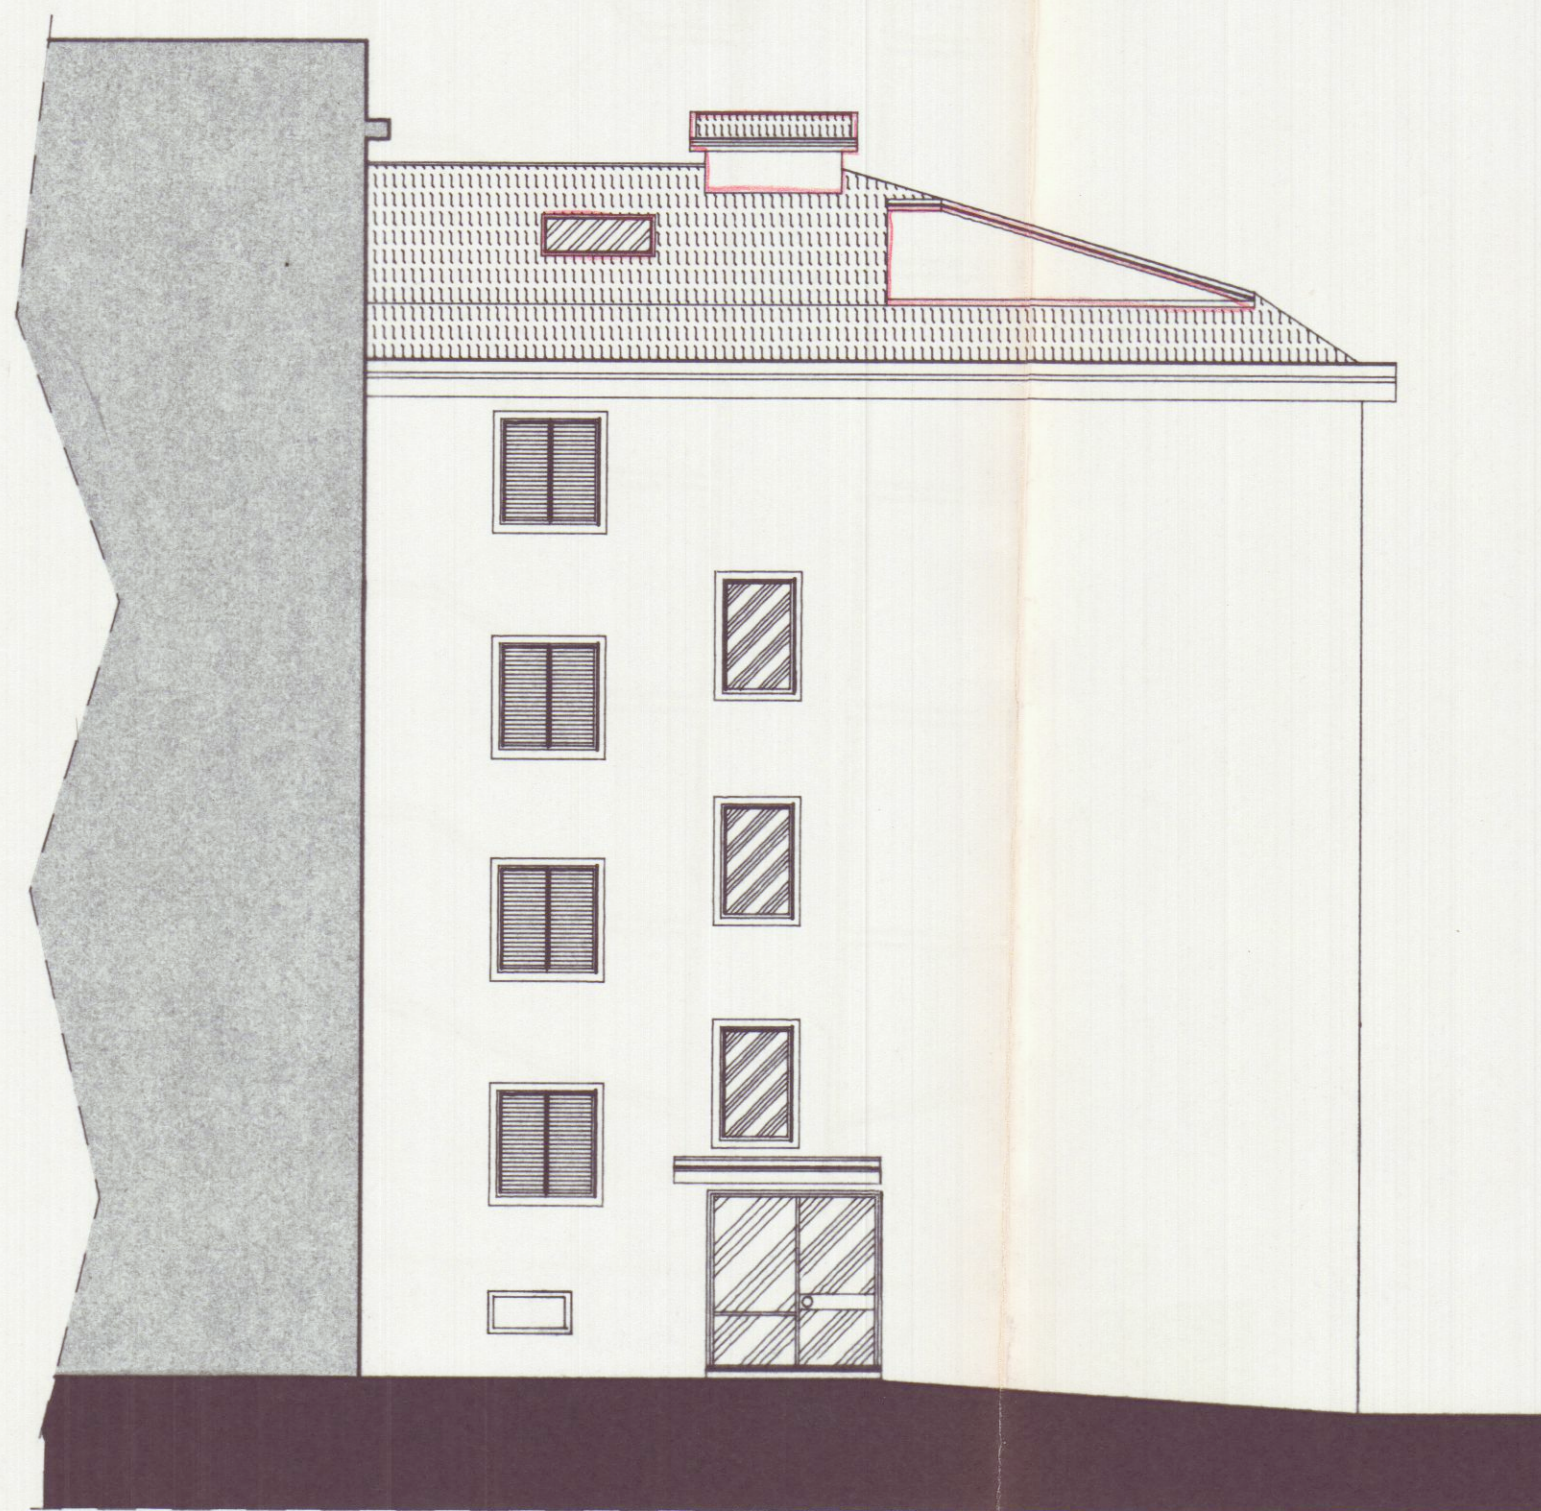



PROSPETTO NORD




PROSPETTO OVEST



PROSPETTO SUD

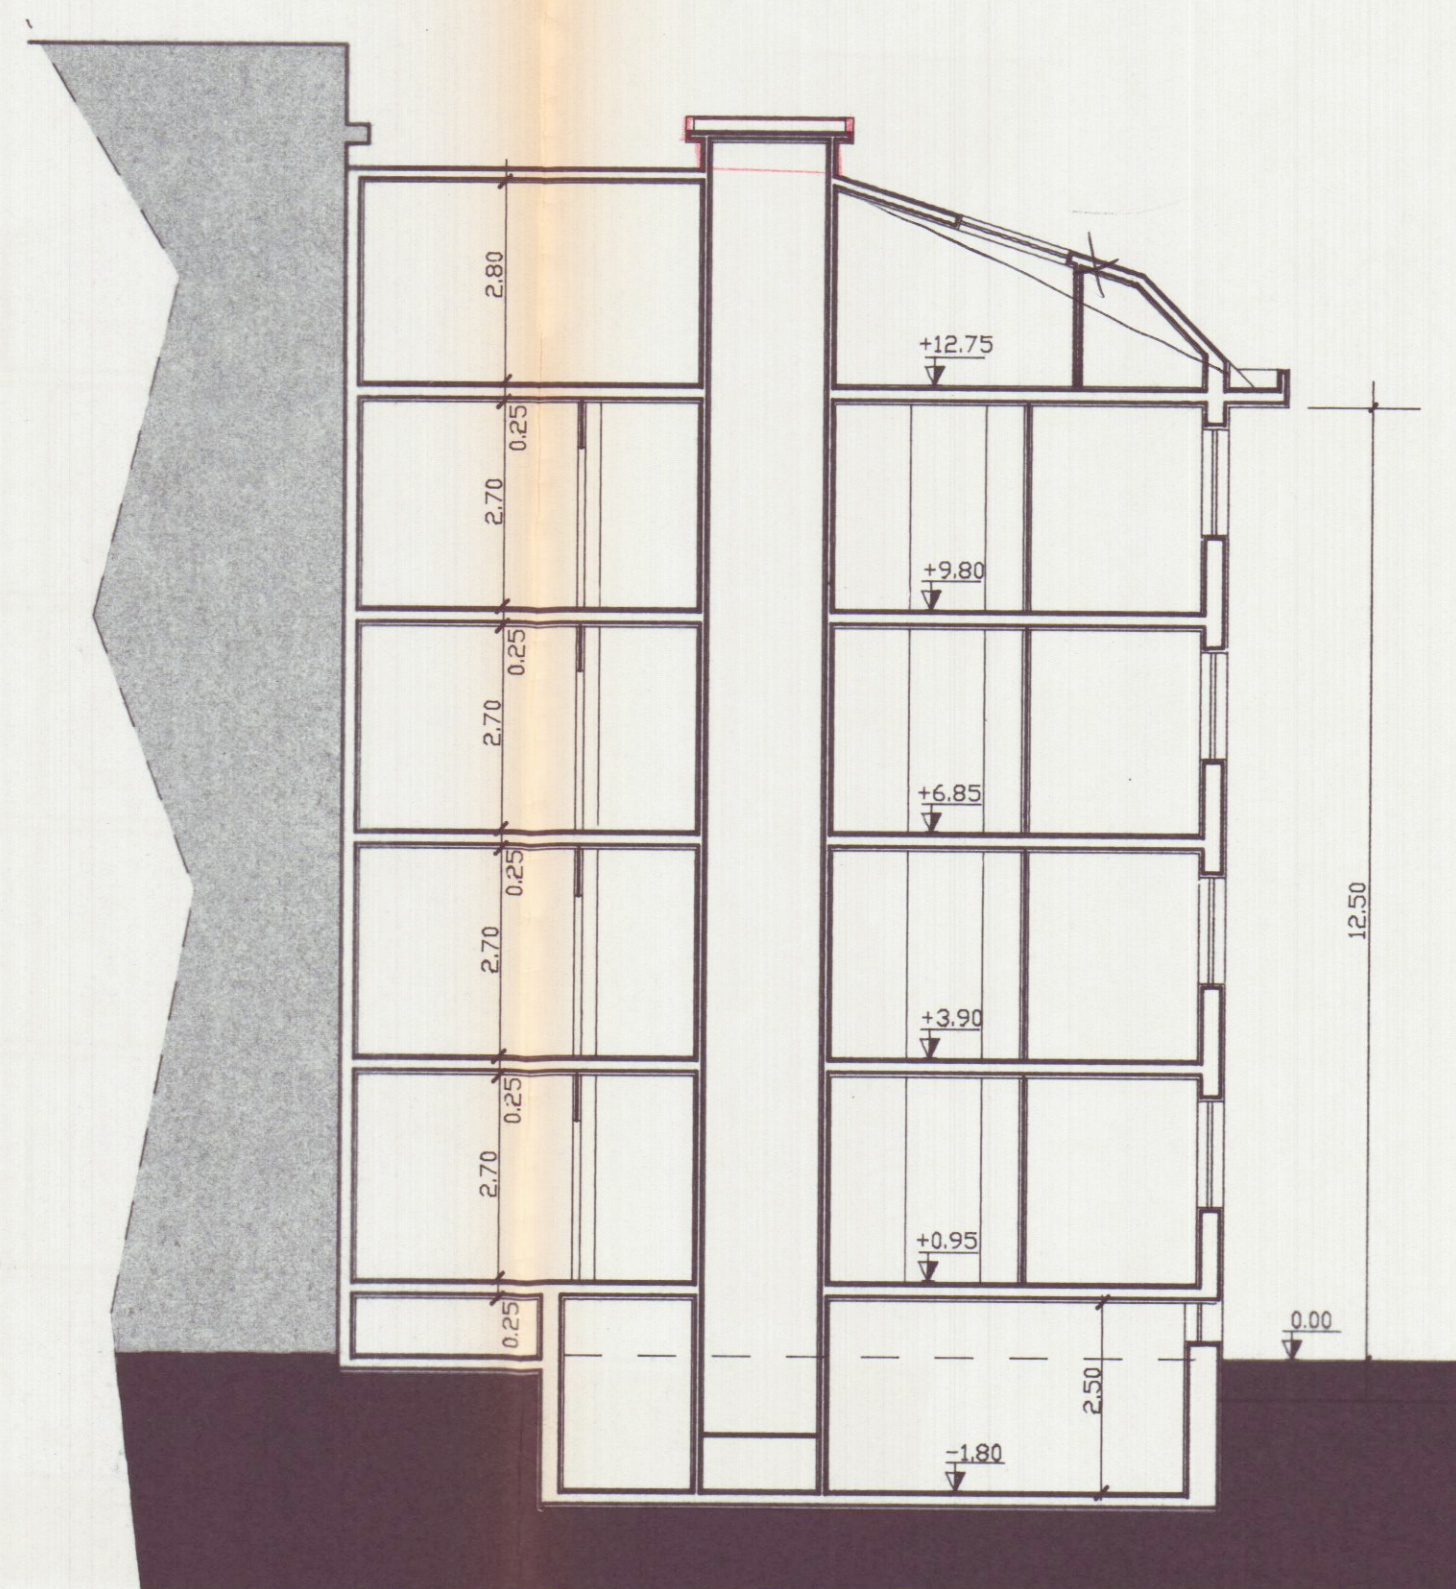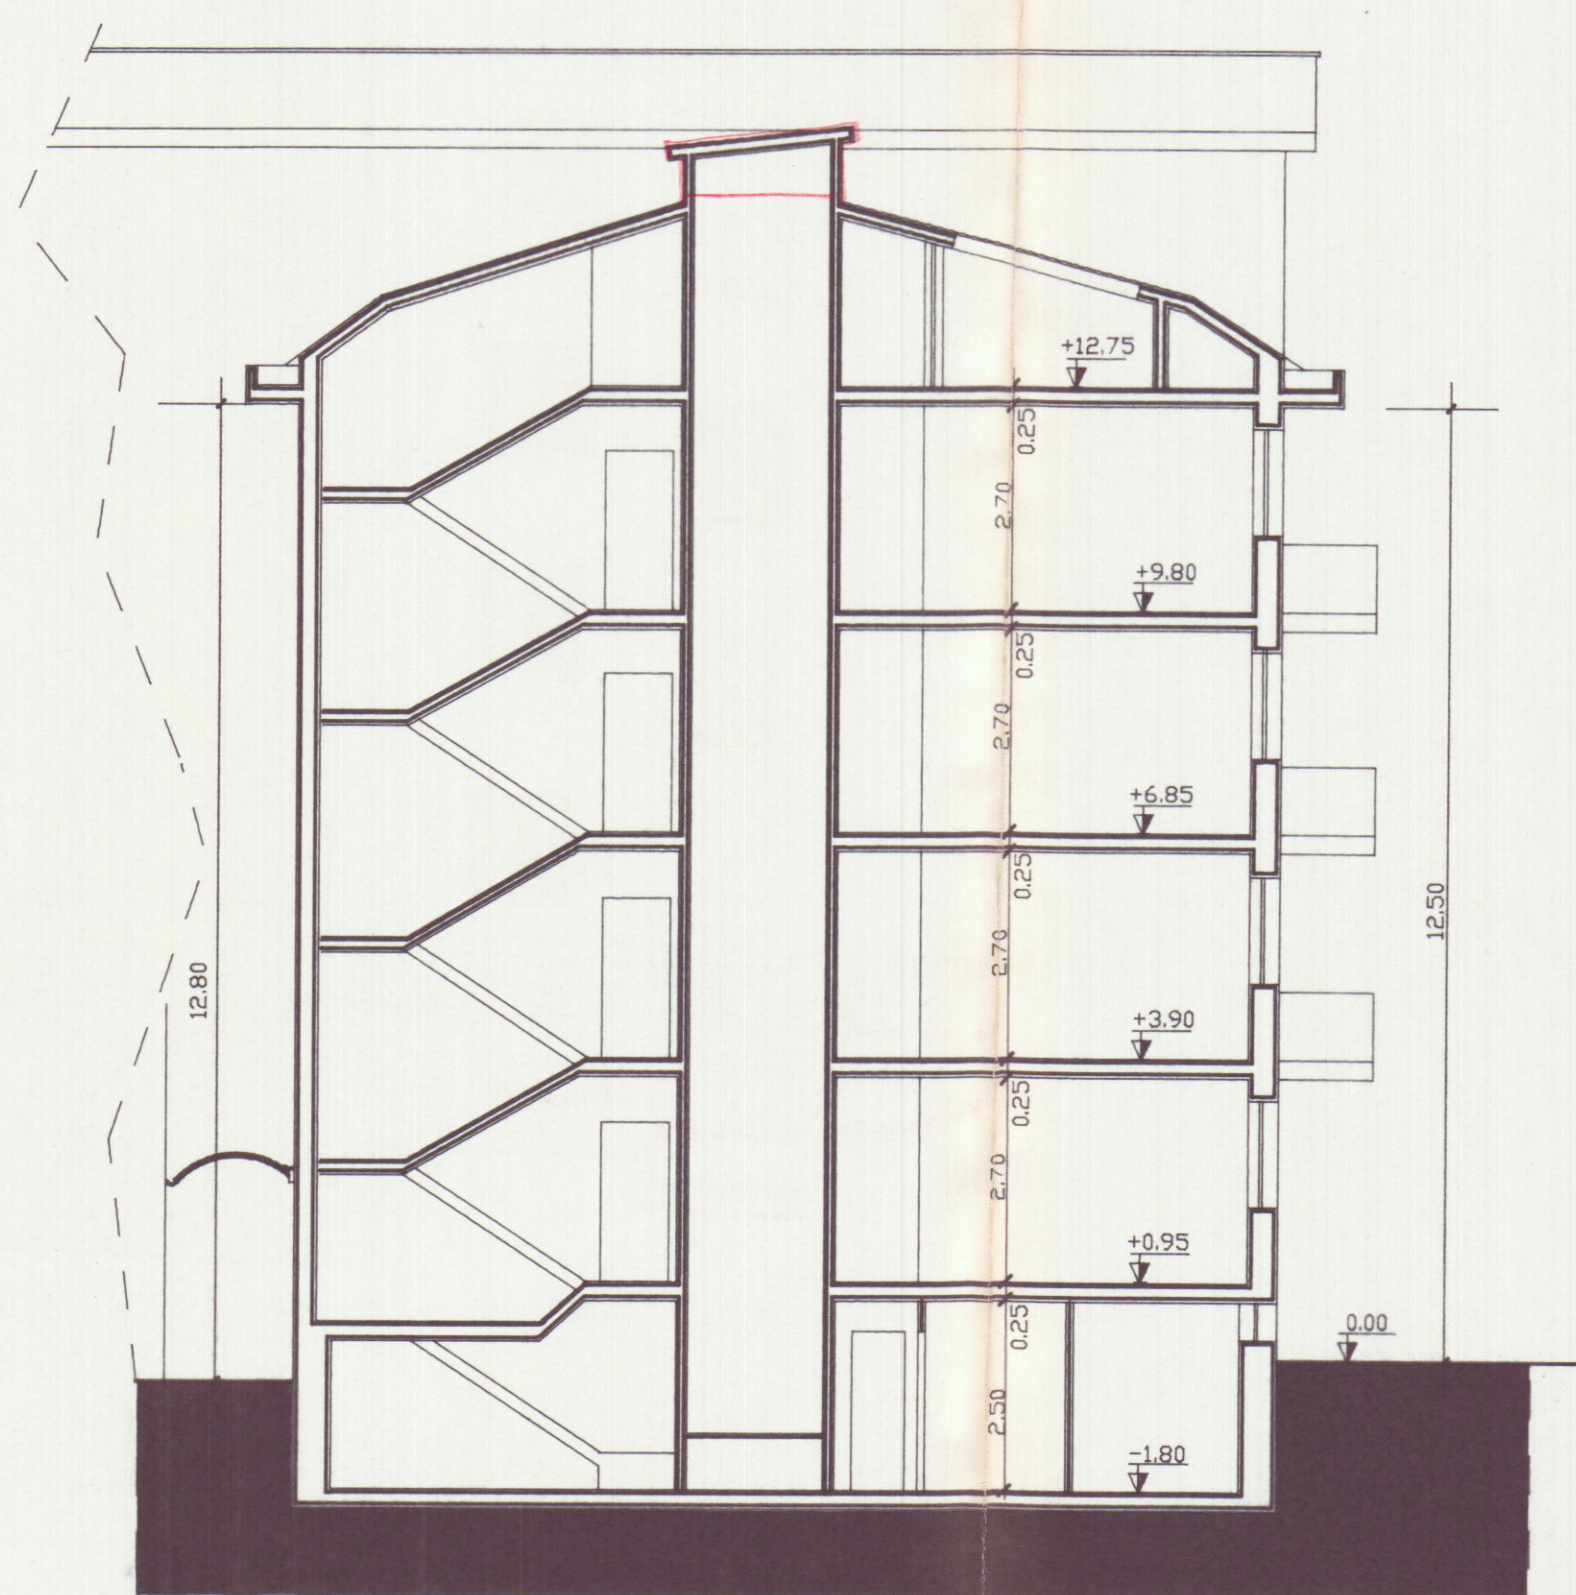

RESPINTO

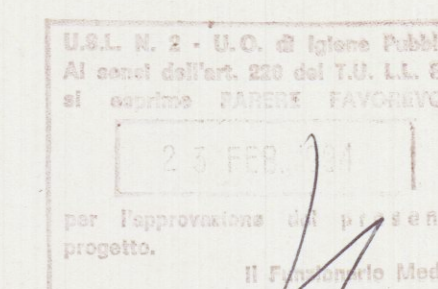

VARIANTE IN CORSO D'OPERA
A CONCESSIONE EDILIZIA n°42 del 13.02.1992

VARIANTE

Geom. RICCI GIORGIO - STUDIO TECNICO - Carrara Piazza Matteotti, 10 - Tel. 0586/75145.					
COMMITTENTE:				12 FEB. 1994	
IMMOBILIARE CASTRUCCIO s.r.l.					
DENOMINAZIONE:				TAVOLA:	
RISTRUTTURAZIONE DI EDIFICIO RESIDENZIALE				PROSPETTI SEZIONI	
				DIS. N°.	
3	Archivio	Disegnato	Approvato	Data	SCALA
		erregi			1:100
SENZA IL N.S. CONSENSO QUESTO DISEGNO NON SI PUO' RIPRODURRE NE' COMUNICARE.					