



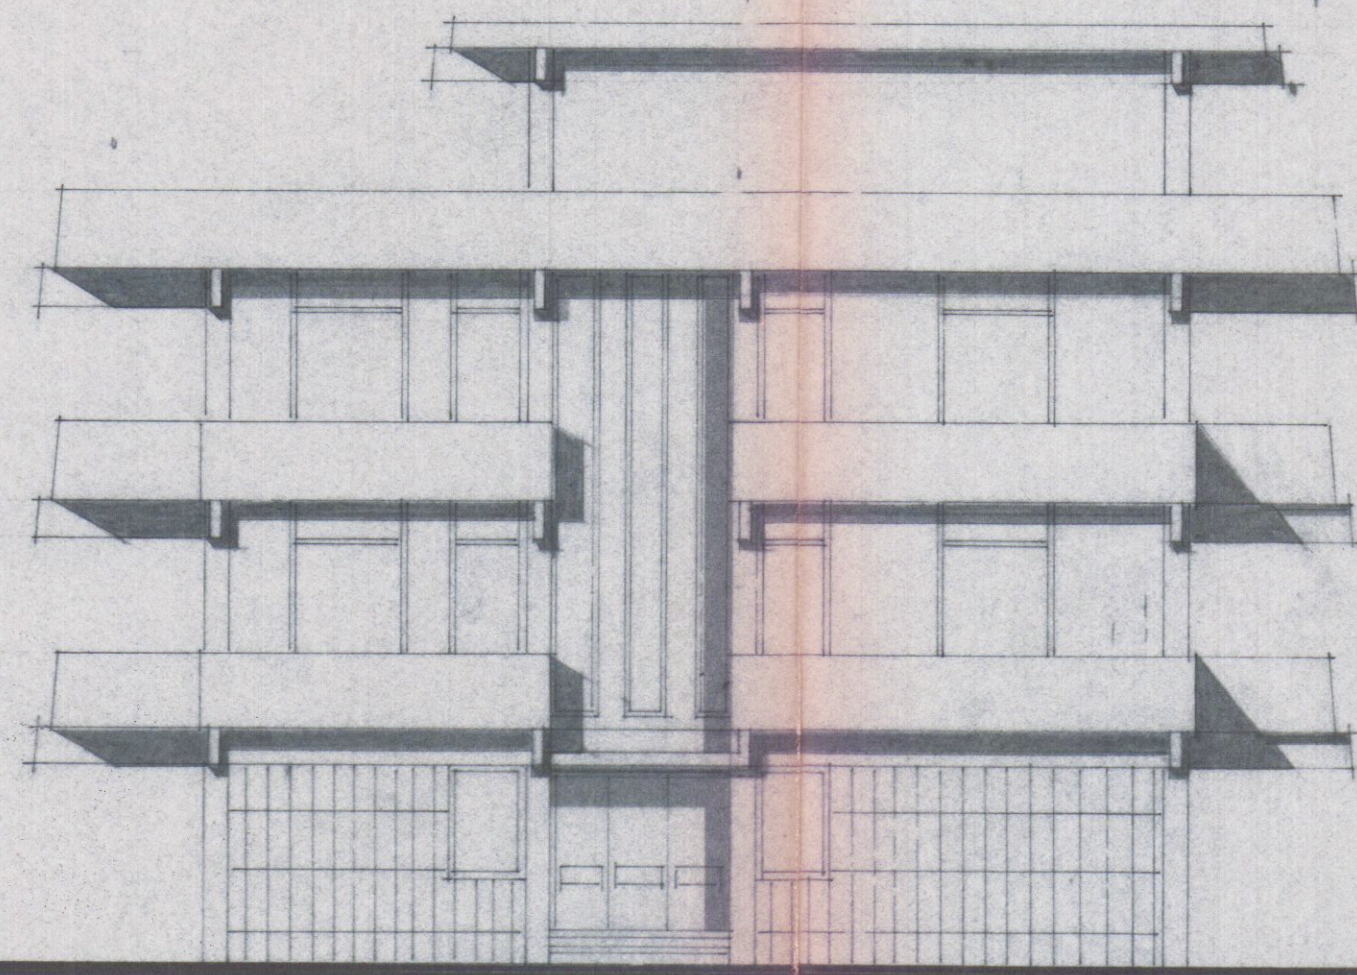

PROSPETTO NORD

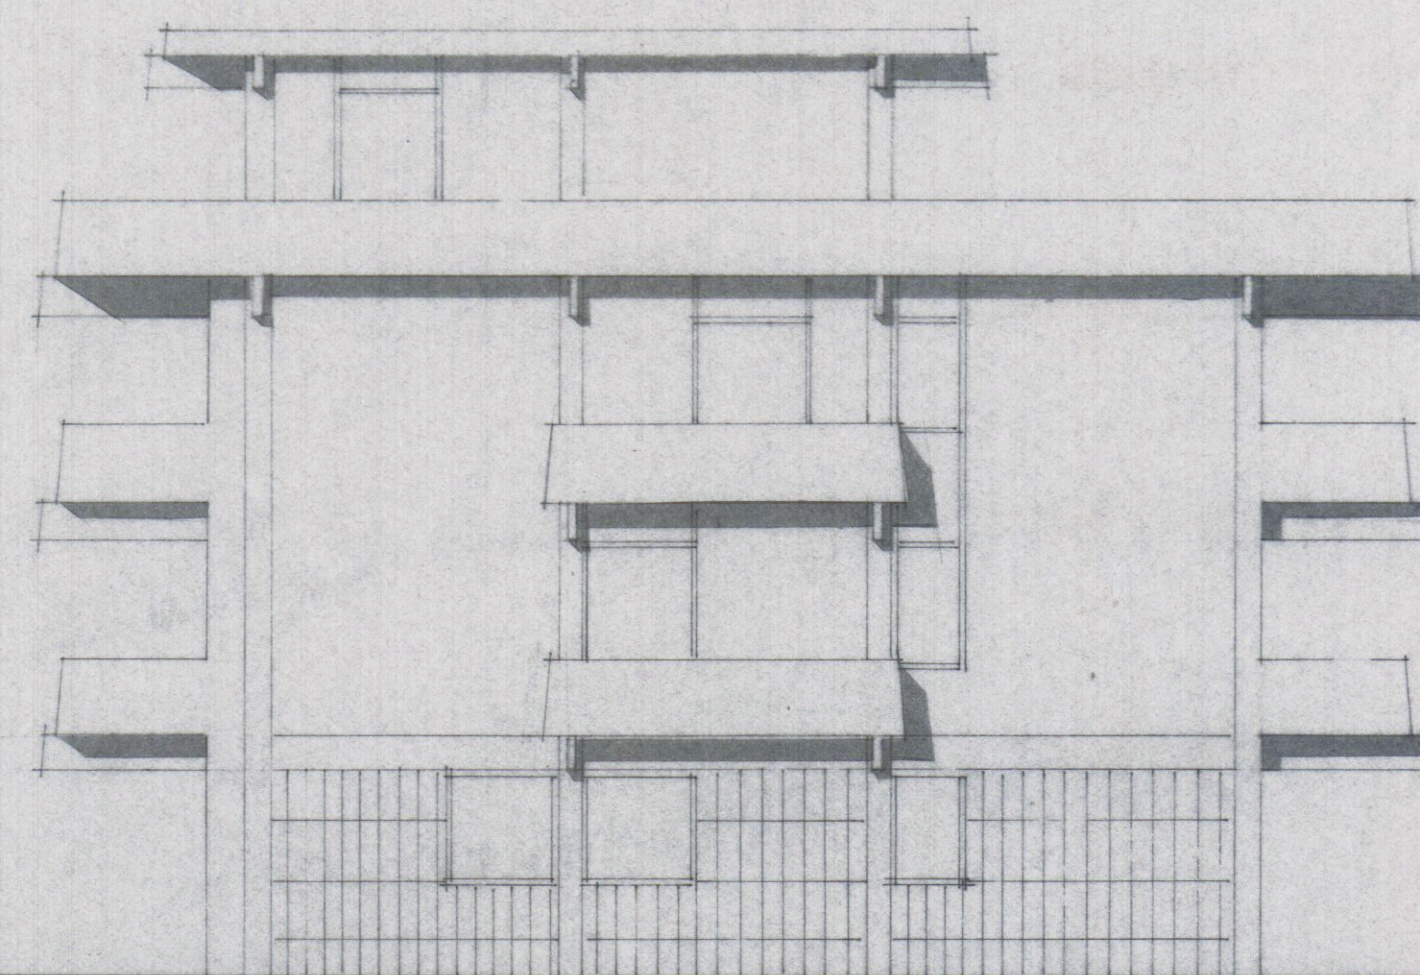


PROSPETTO OVEST


STRADA PRIVATA

ALLARG. STRADALE

VIA LUNENSE

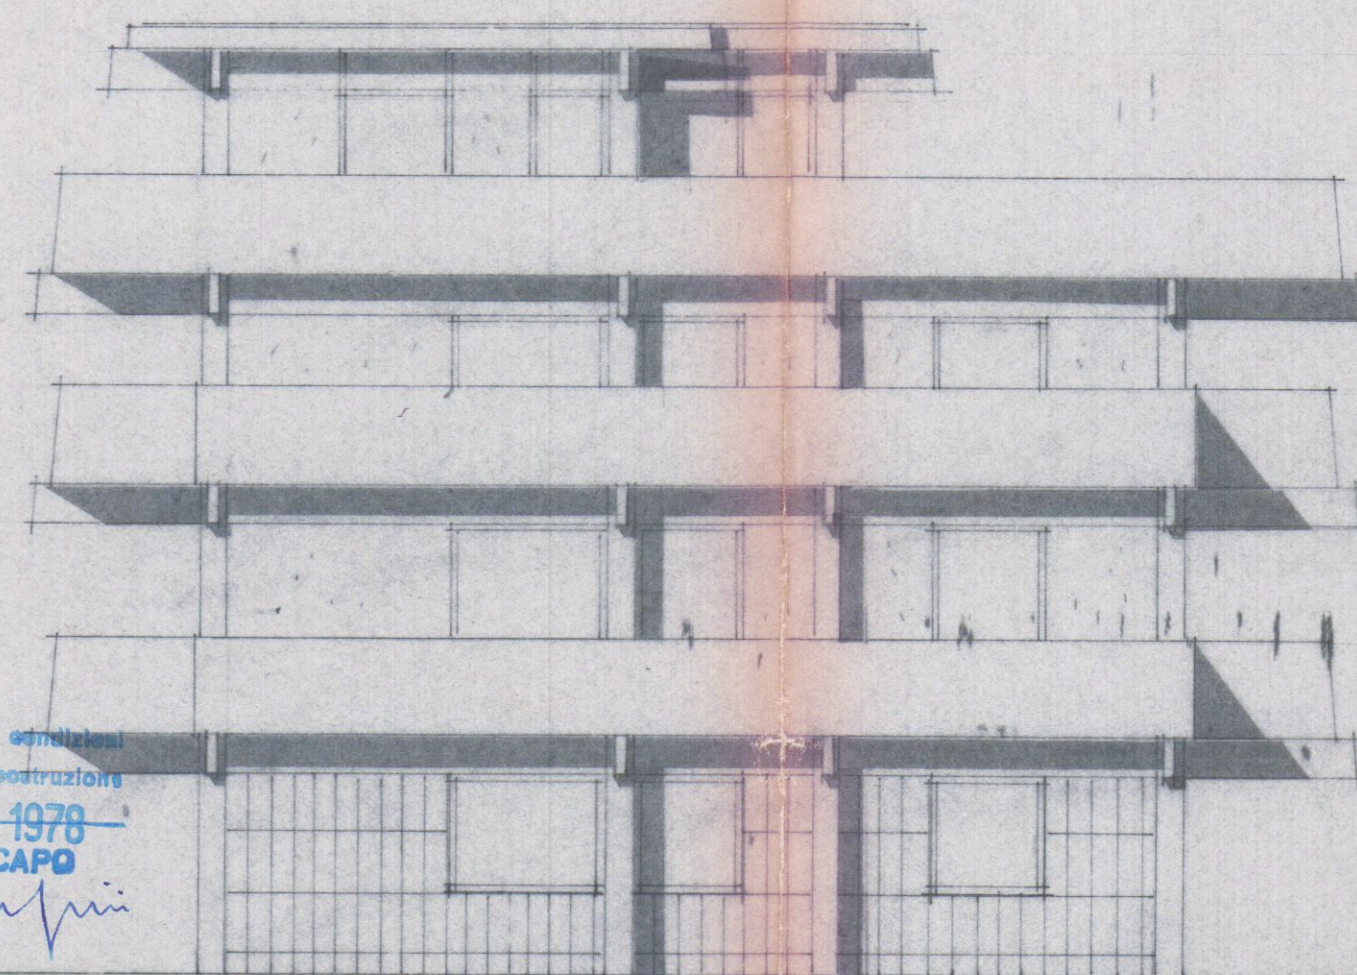

PROSPETTO SUD

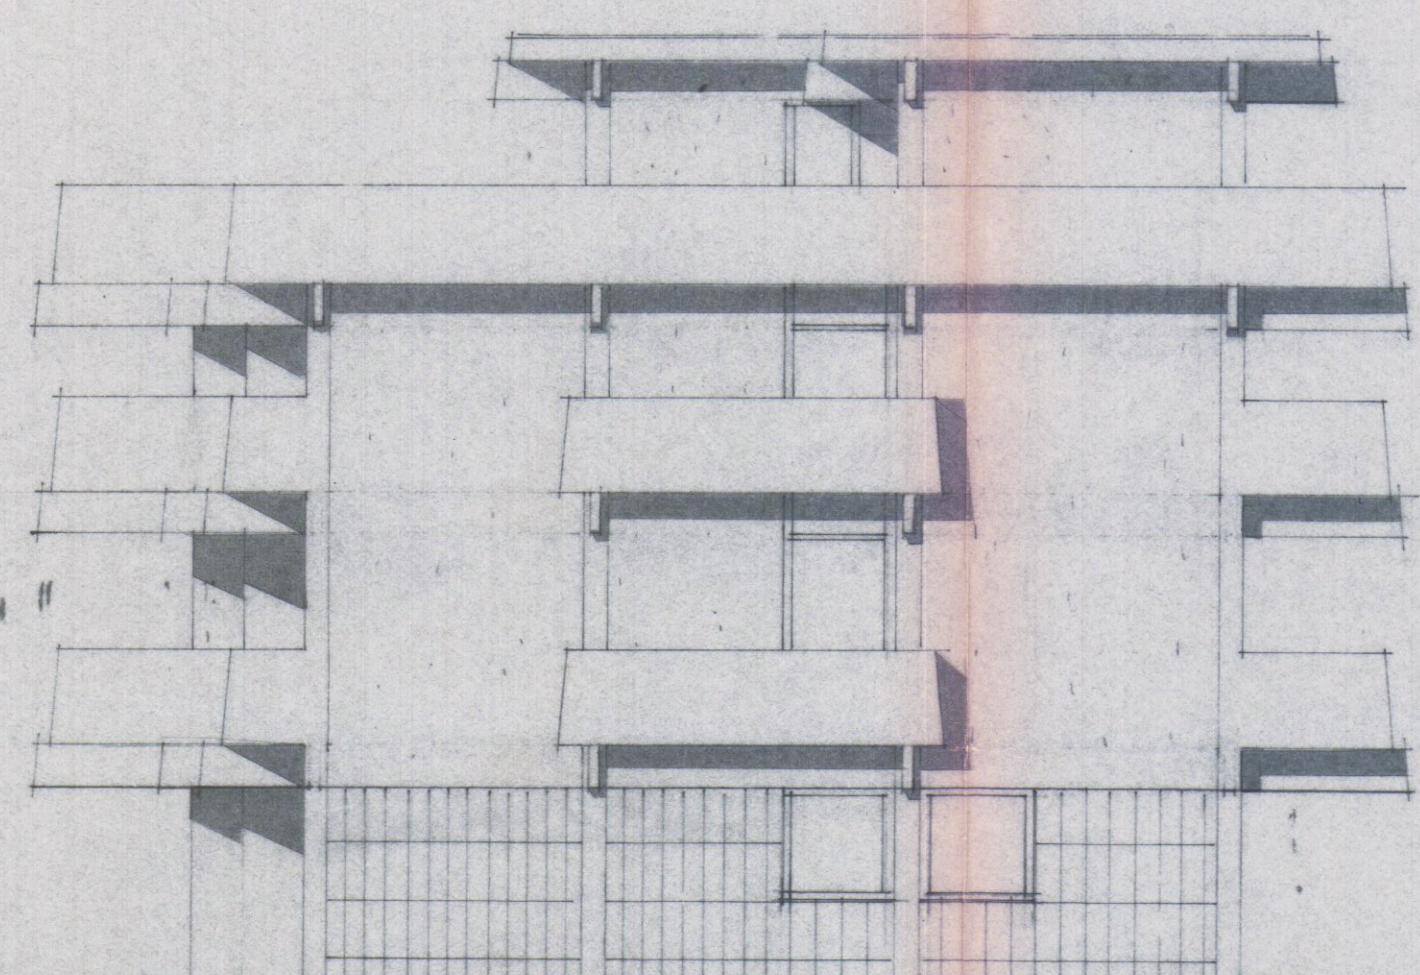

PROSPETTO EST

VIA LUNENSE

ALLARG. STRADALE

STRADA PRIVATA

29 LUG. 1977

30 LUG. 1977

SOPRINTENDENZA MONUMENTI E BELLE ARTI
PER LE PROVINCE DI PISA
LIVORNO LUCCA E MASSA CARRARA
-1 SET. 1977
POS. NE. N°




Approvato dal Sindaco alla deliberazione
Indirizzo del permesso di costruzione
N° 84 del 1 DIC. 1978
L'ING. CAPO

APPROVATO
1 DIC. 1978
CONTROLLATO
22 GEN. 1979

PROR. SIG. BERNABE' SERGIO
LAVORO. TABB. AD USO ABITAZ. DA ERIGERSI
A MARINA VIA LUNENSE

TAV. 3 PROSPETTI

SCALA 1:50

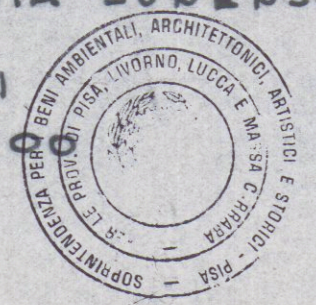

Si approva con le prescrizioni
della unita lettera N. 13652
in data 22 SET. 1977
IL SOPRINTENDENTE
S. M. S.