

APPROVATO

COMUNE DI CARRARA

UFFICIO URBANISTICA

COMUNE DI CARRARA
SETTORE URBANISTICA

Accertamento di conformità art. 140
Approvato dal funzionario alle condizioni
Indicate nel permesso di costruire
n° 13 del 15/2/2011
elaborato grafico Tav. 26/11
dal Nucleo Urbanistico

Oggetto:

Accertamento di Conformità art. 140 L.R. 03-01-2005
inerente fabbricato bifamiliare da realizzarsi in loc.
Marina di Carrara Via Bigioni .

Proprietari :

■ BELLAVISTA IMMOBILIARE s.r.l.
Via G. Guidoni,31
P.IVA 01143590451

Progettista:


Studio Tecnico Associato
Geom. Carioli R.-Tamagna A.

Rolando Geom. Carioli
Via G. Guidoni,31
54100-MASSA tel.058547635
P.IVA 00630000453

Stato Attuale


Prospetti Sezioni / part. gronda

TAV:
2/b

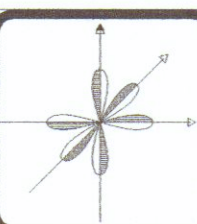

STUDIO TECNICO ASSOCIATO Geom.
CARIOLI R. & TAMAGNA A.
Partita IVA 00630000453
Via G. Guidoni,31
54100-MASSA tel.058547635
ROBERTO ING. MOSTI
Partita IVA 01012210454

SCALA 1:100

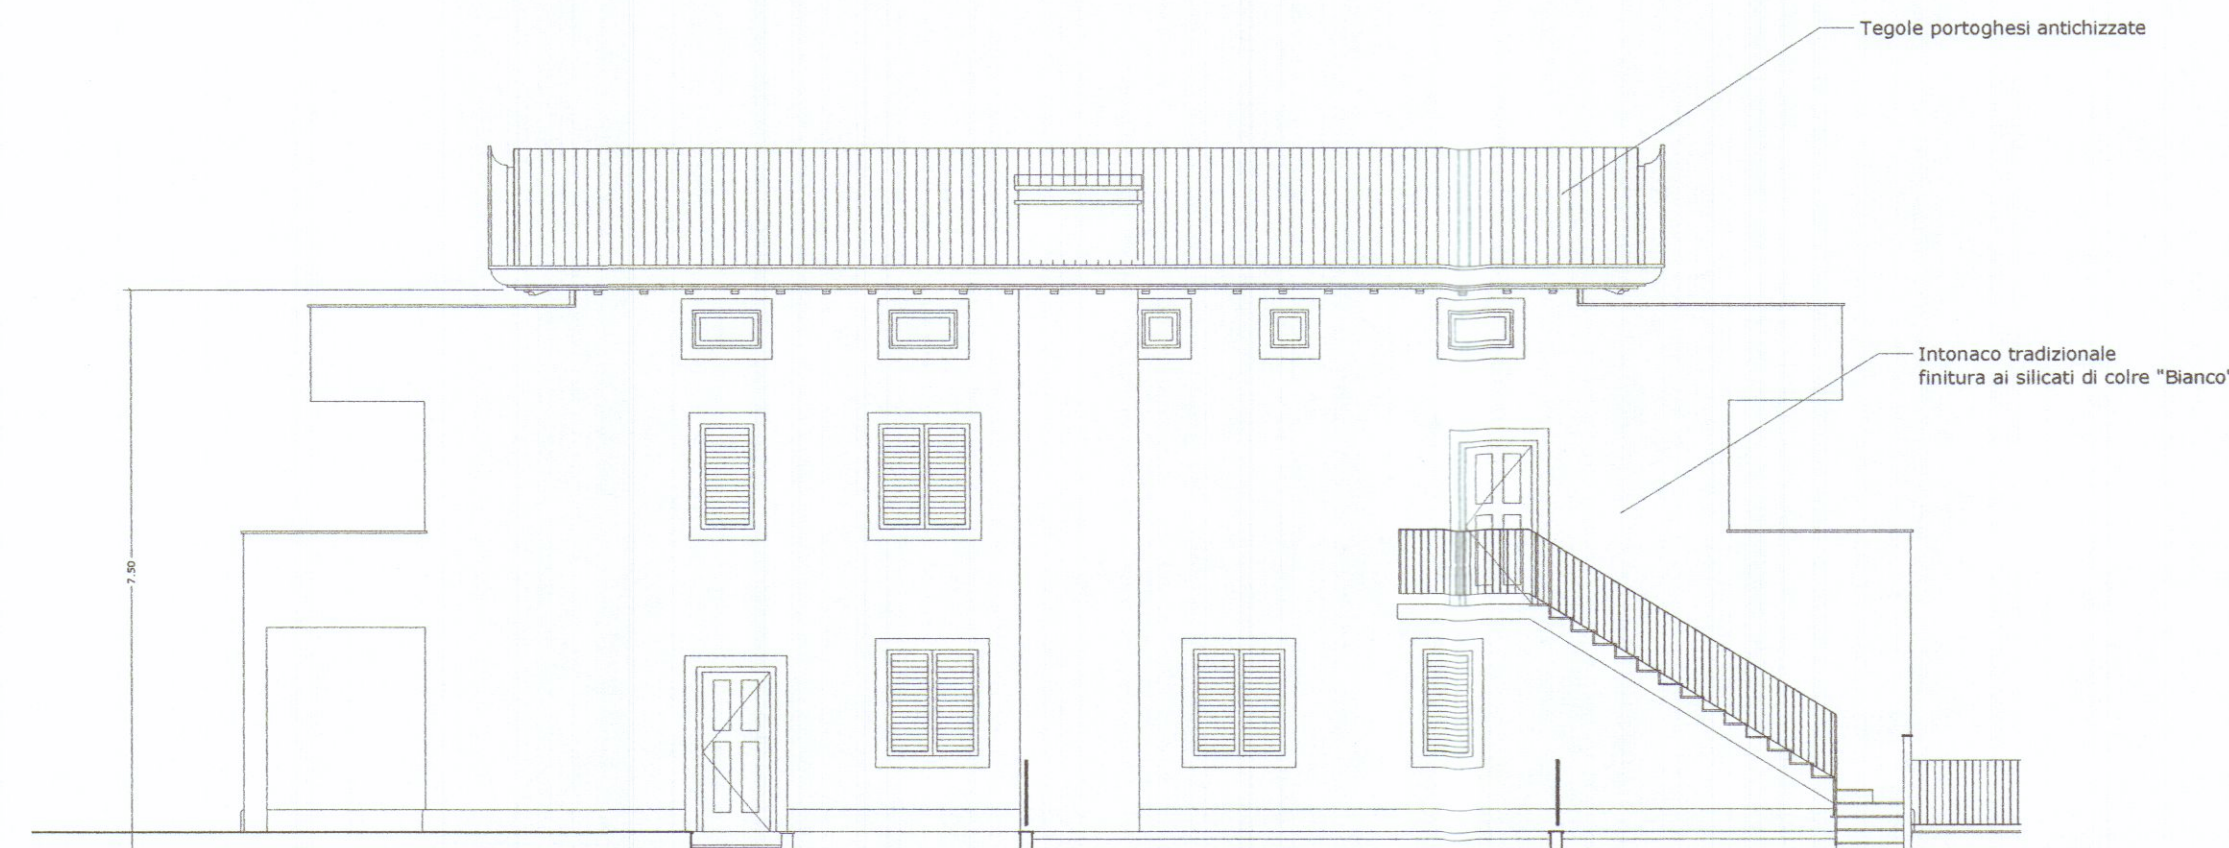

PROSPETTO LATO SPEZIA




PROSPETTO LATO VIAREGGIO




PROSPETTO LATO MARE




PROSPETTO LATO MONTI

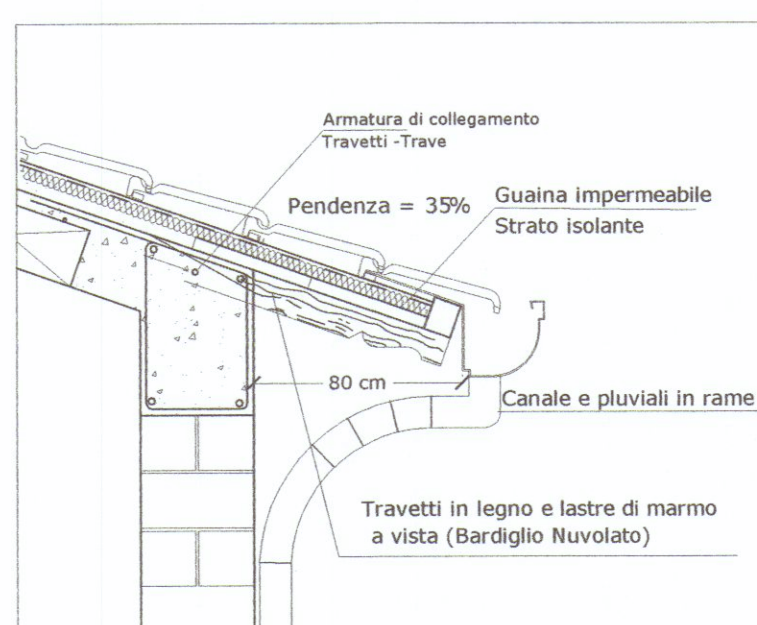

Particolare Gronda
scala 1:20

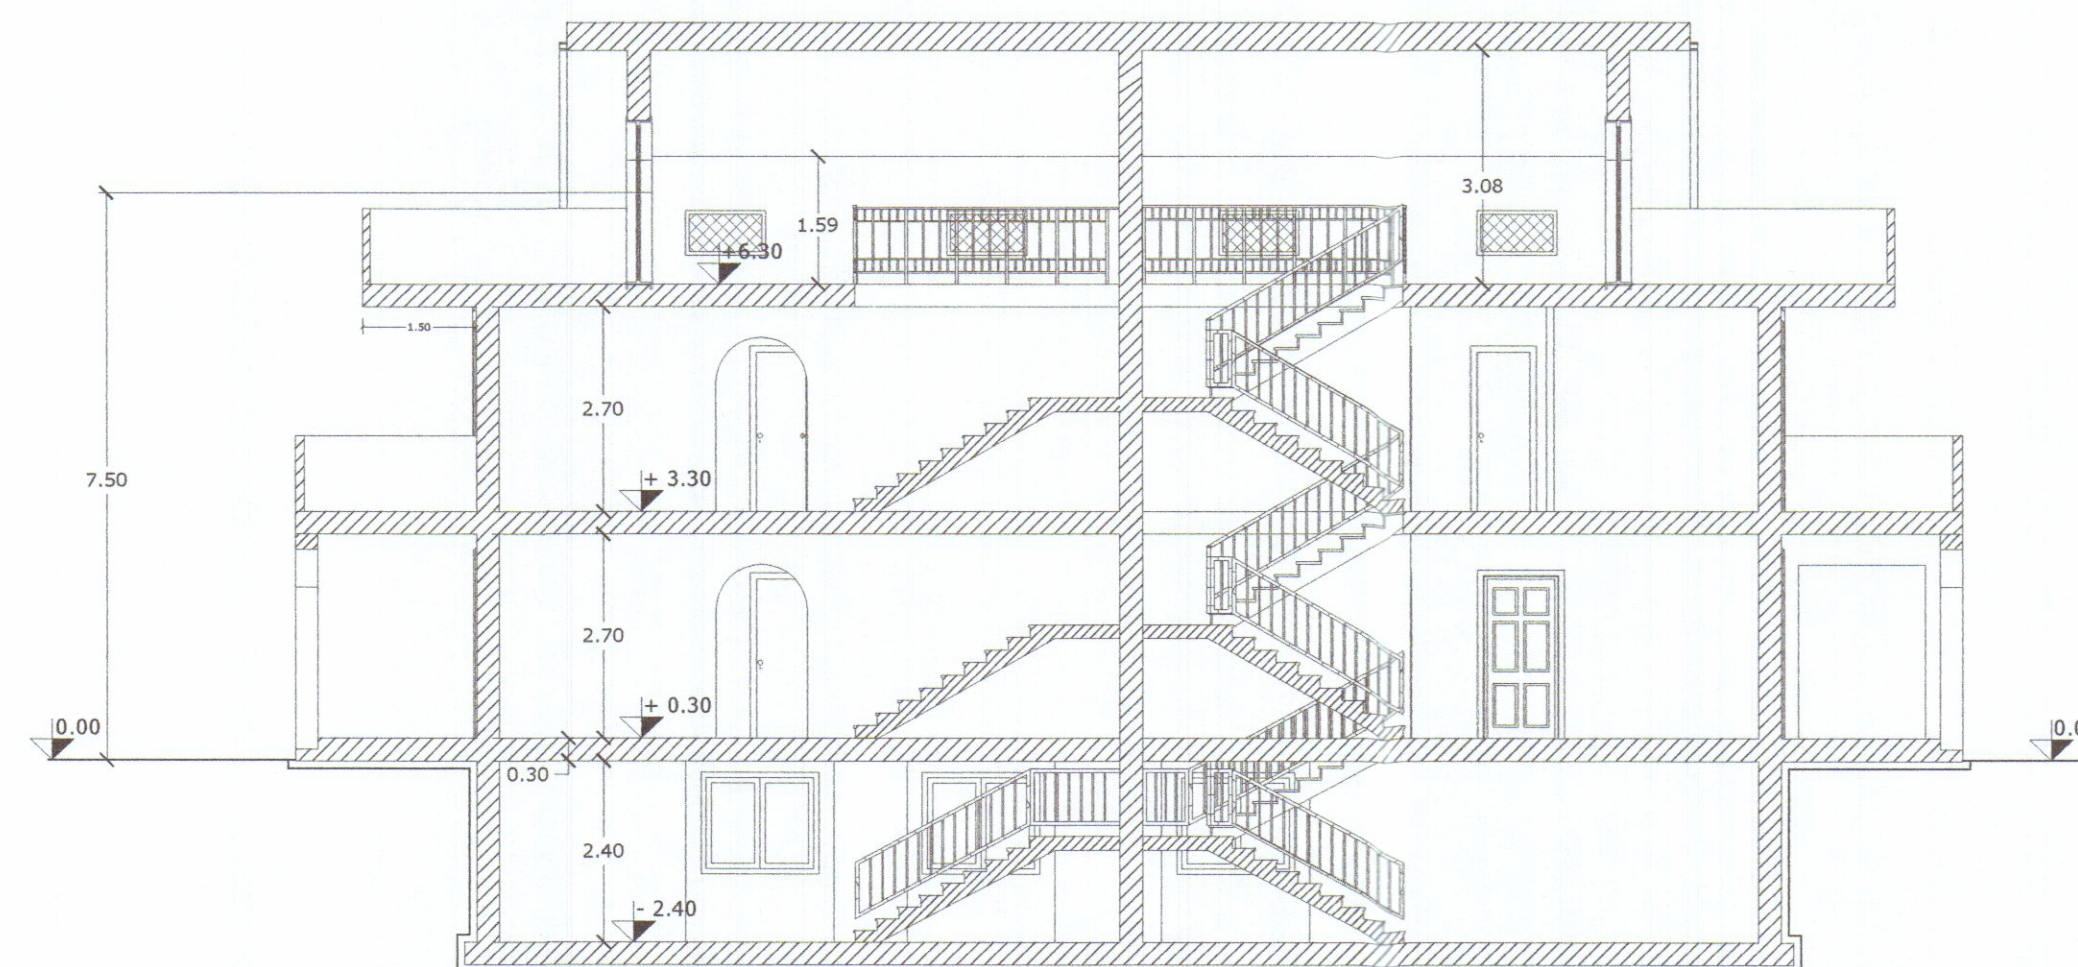

SEZIONE B - B

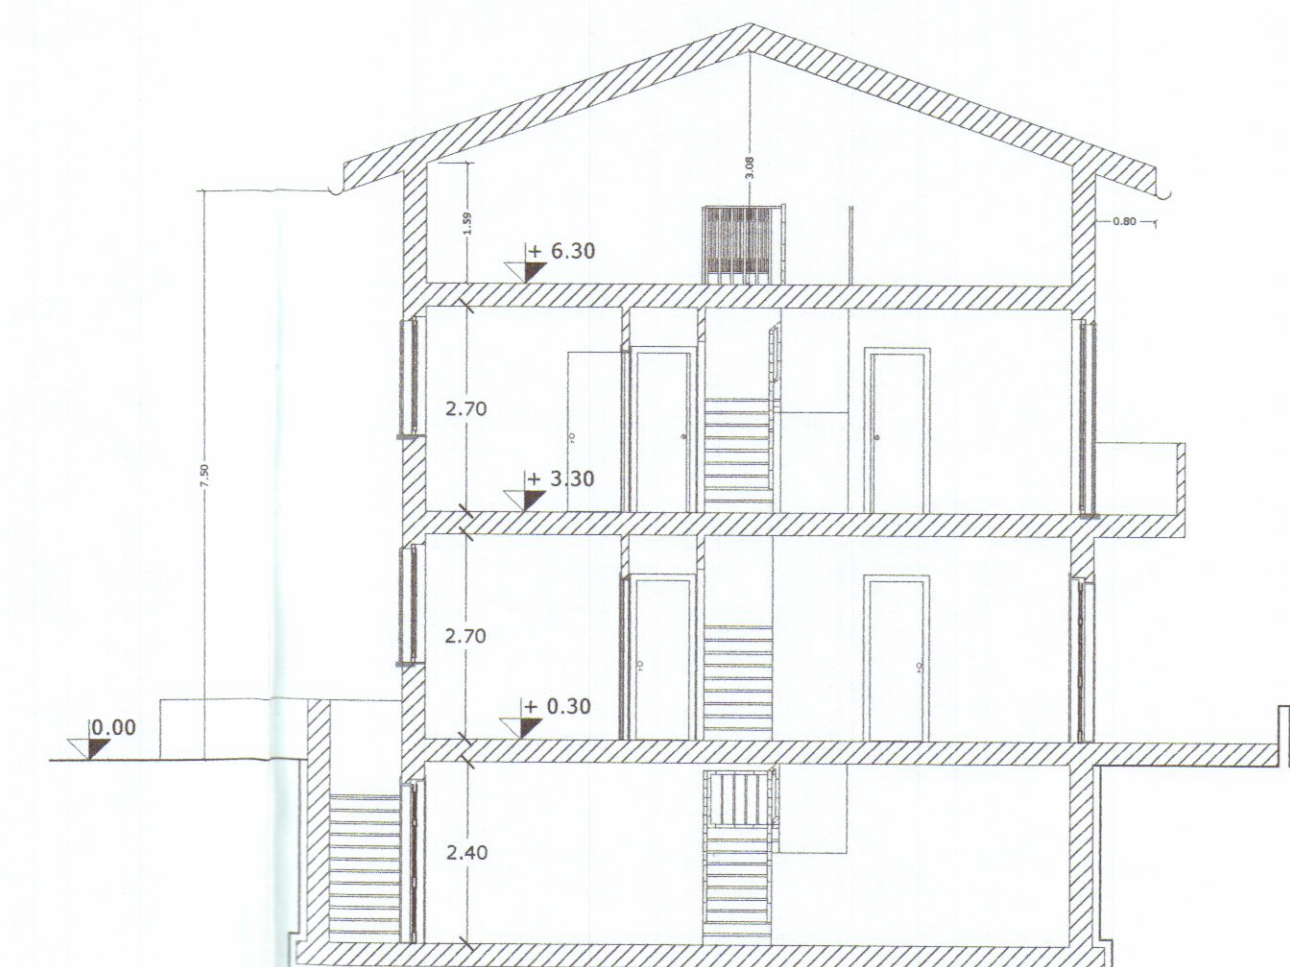

SEZIONE A - A