

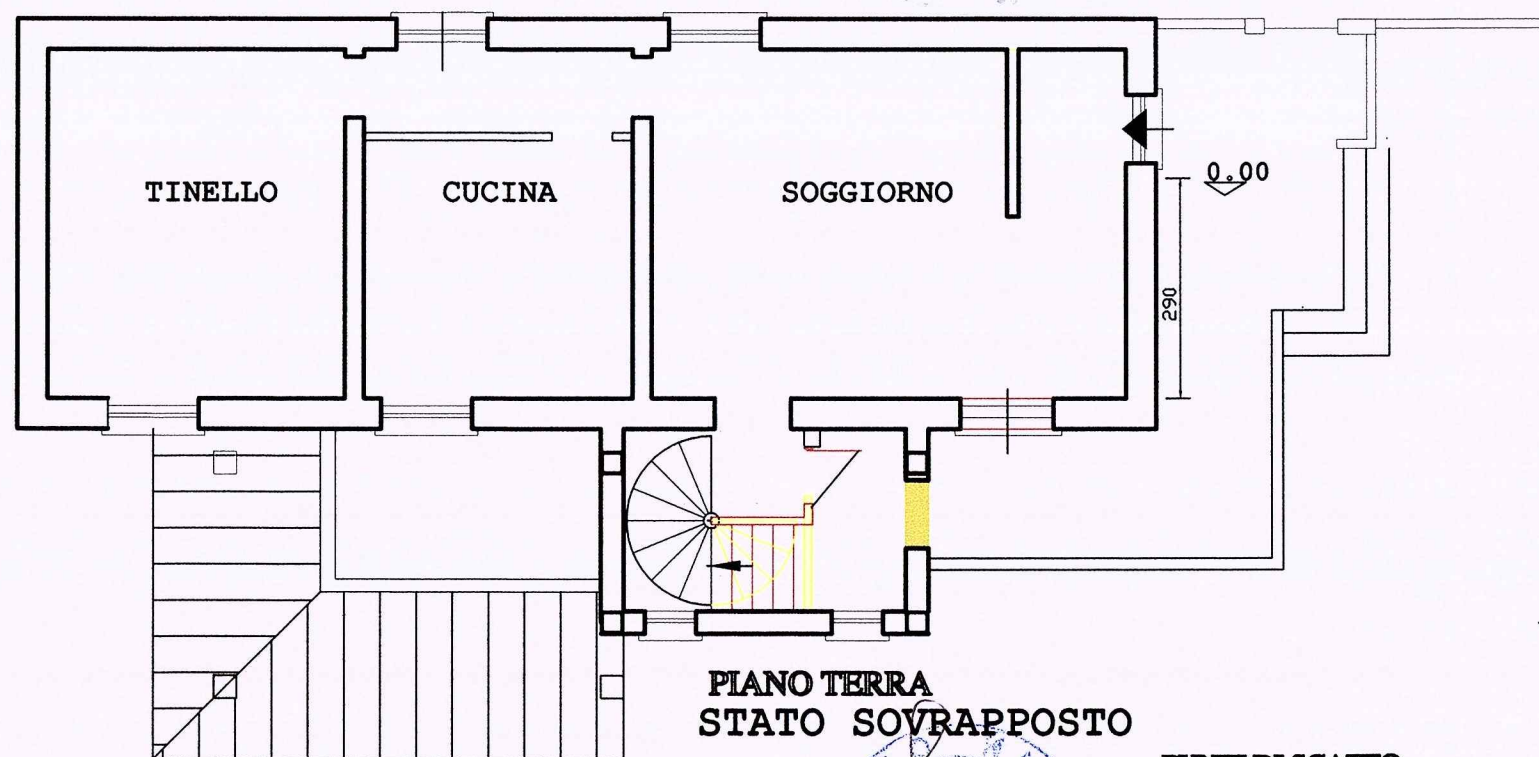
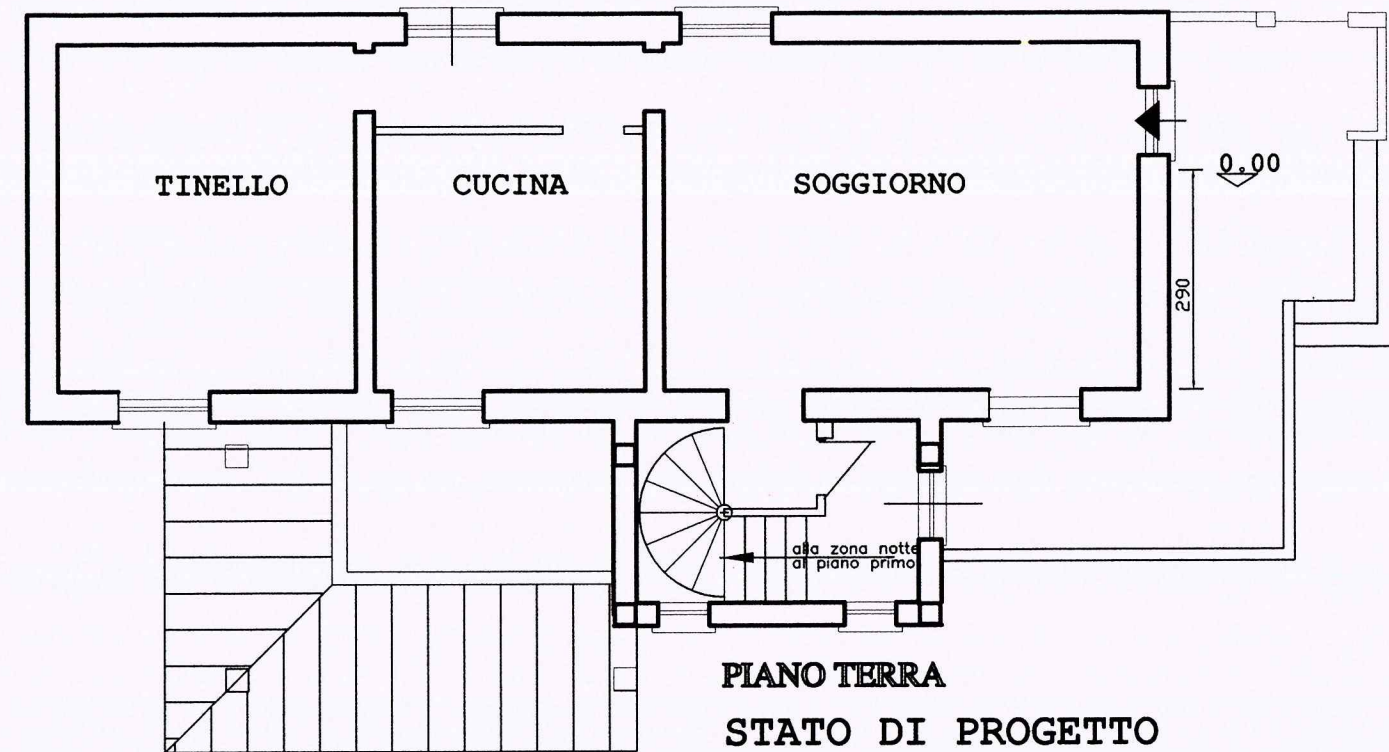


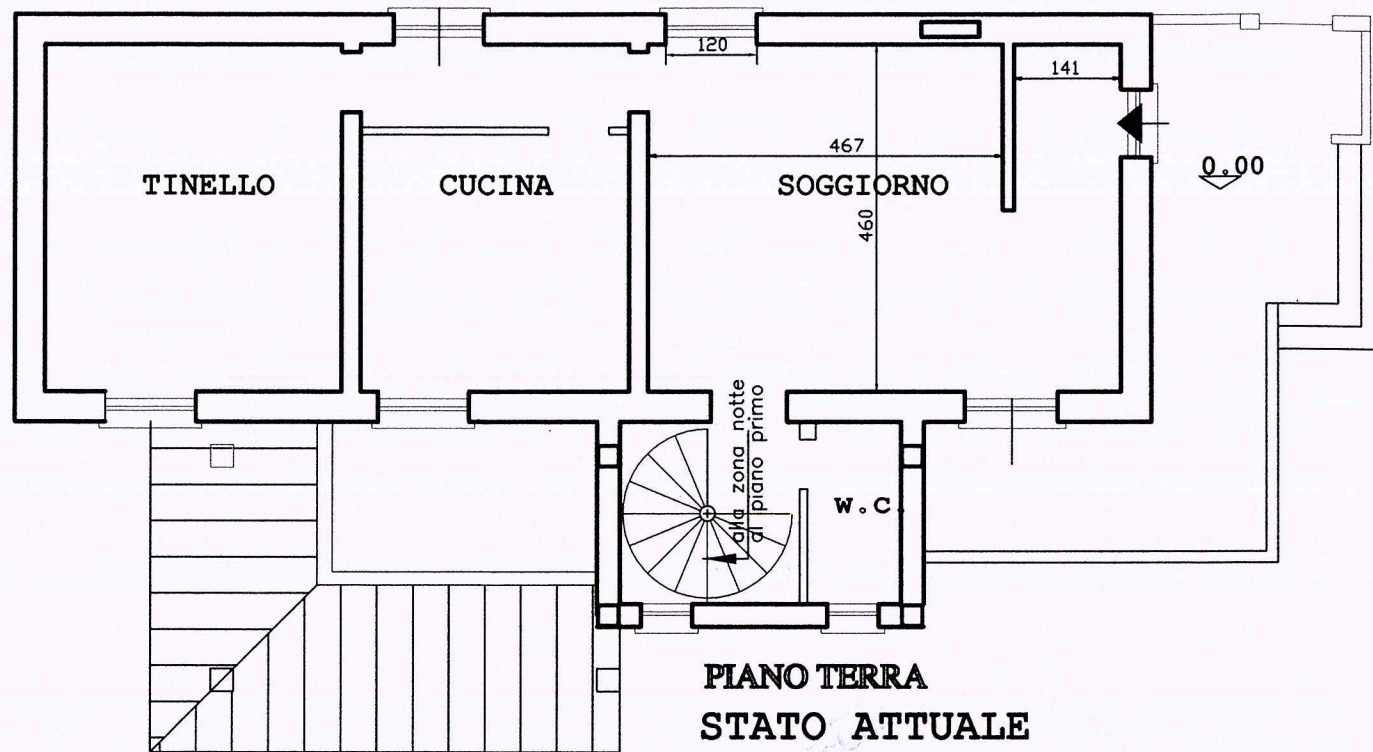

PLANIMETRIA CATASTALE 1/2000

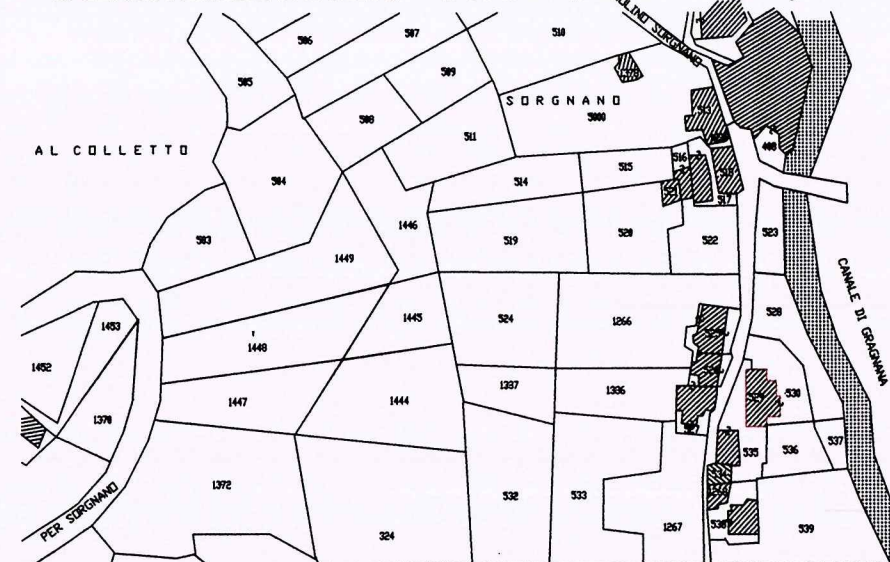


1/2


PROPRIETARIO : **COLOMBINI GIOVANNA**


LAVORO : **APERTURA DI PORTA ESTERNA
TRASFORMAZIONE DI PORTAFINESTRA IN FINESTRA
MODIFICA SCALA INTERNA**

TAVOLA : **PLANIMETRIE-PIANTE**

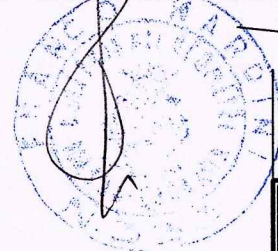


PUNTI DI SCATTO

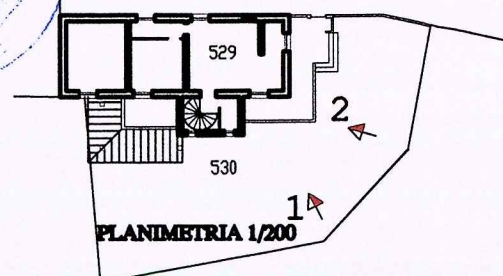

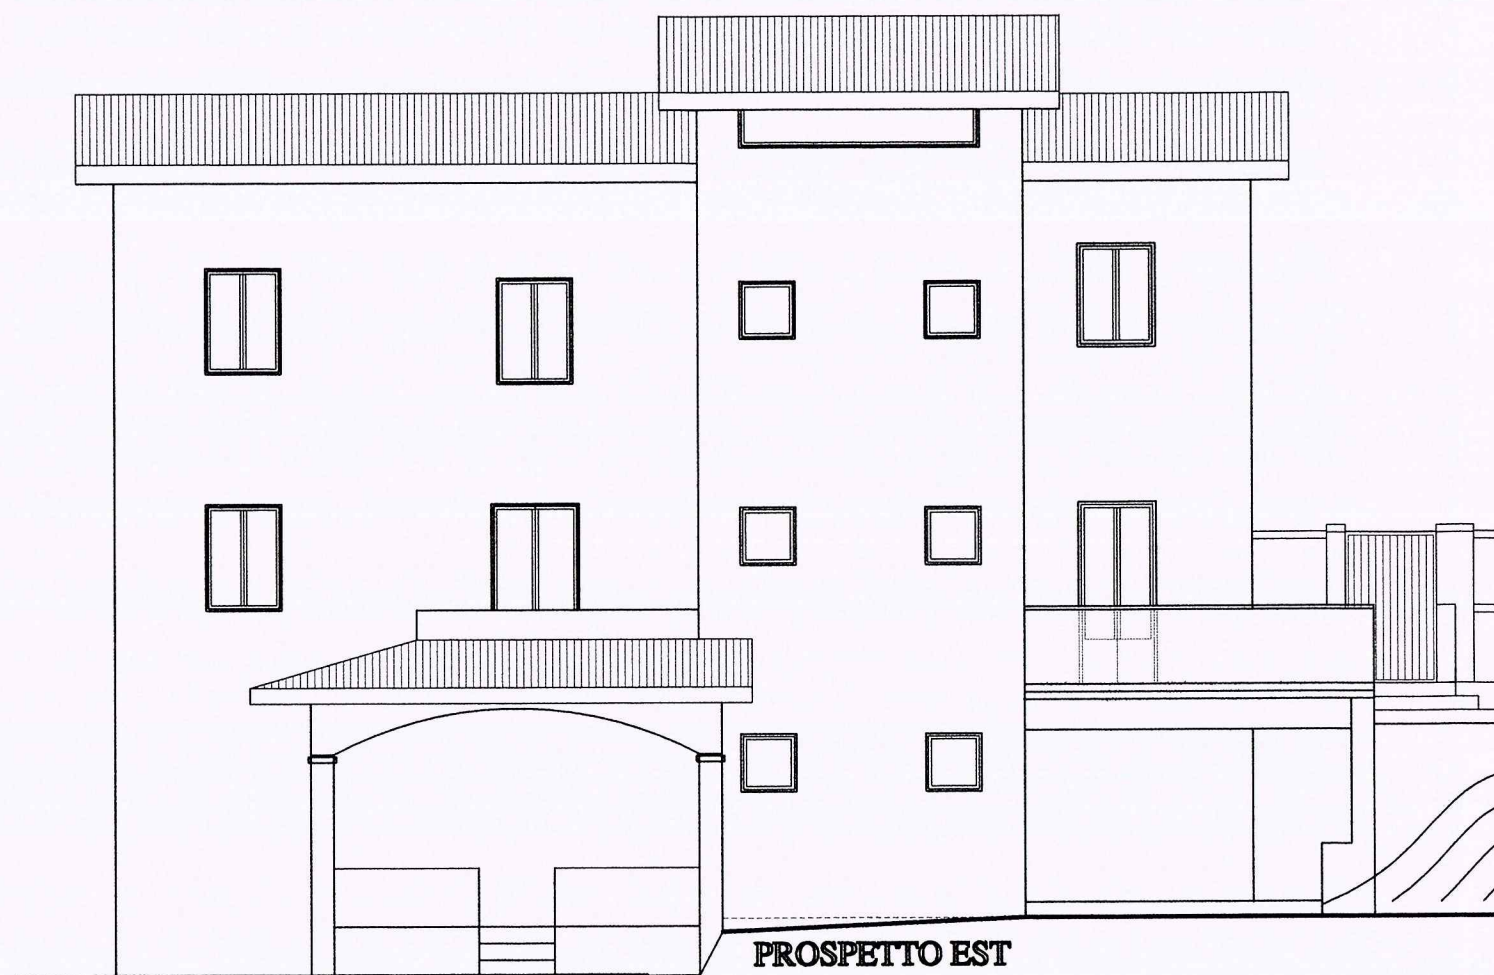

PROSPETTO EST

stato attuale

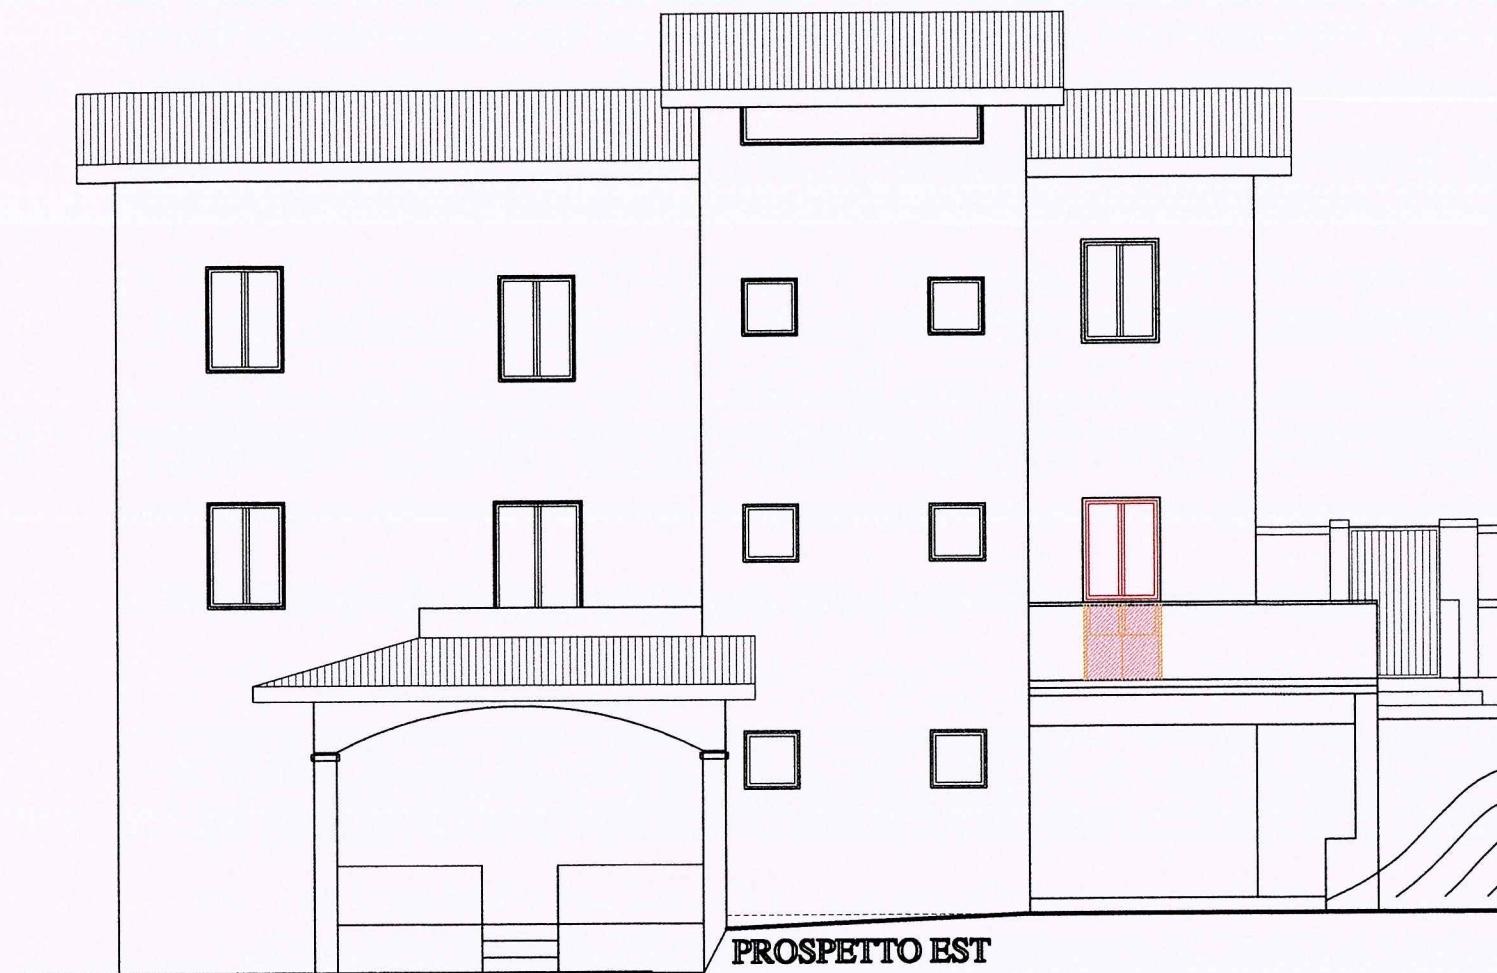

PROSPETTO EST

stato di progetto


20 MAR. 2012

2/2


PROPRIETARIO : COLOMBINI GIOVANNA

LAVORO : APERTURA DI PORTA ESTERNA
TRASFORMAZIONE DI PORTAFINESTRA IN FINESTRA
MODIFICA SCALA INTERNA

TAVOLA : PROSPETTI

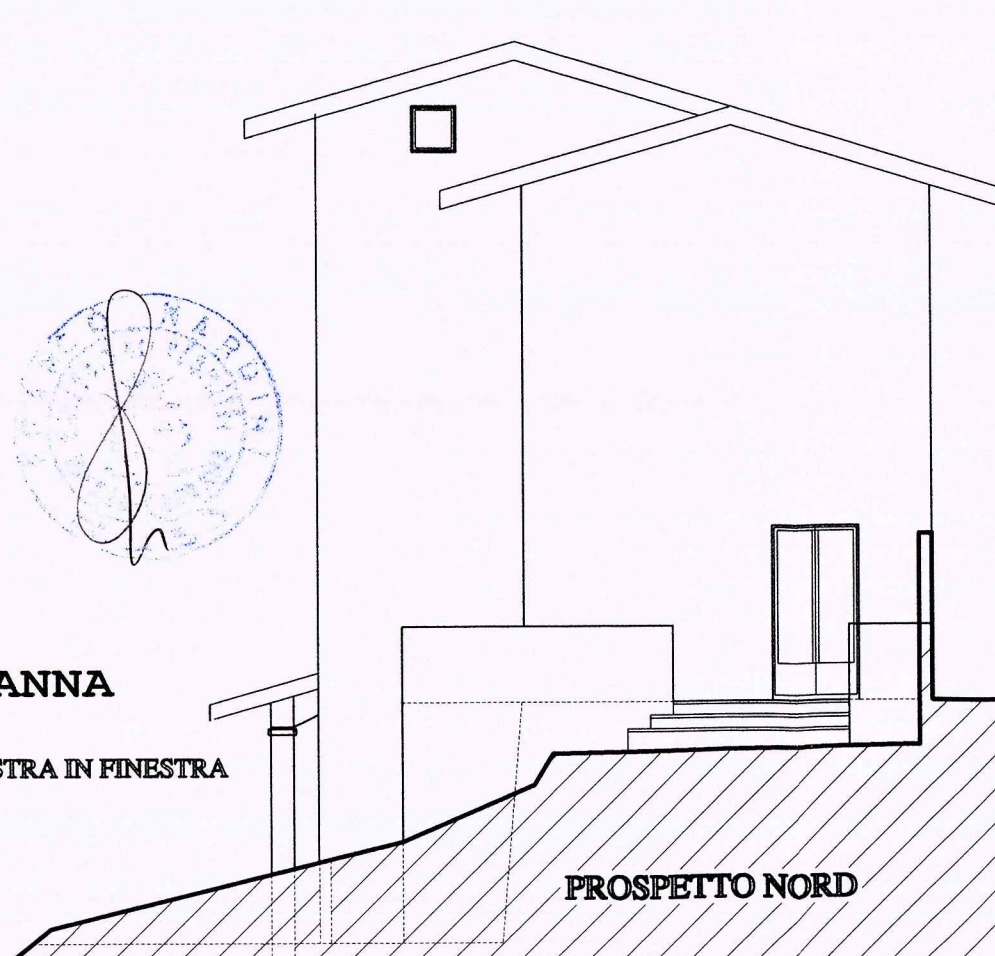

PROSPETTO NORD

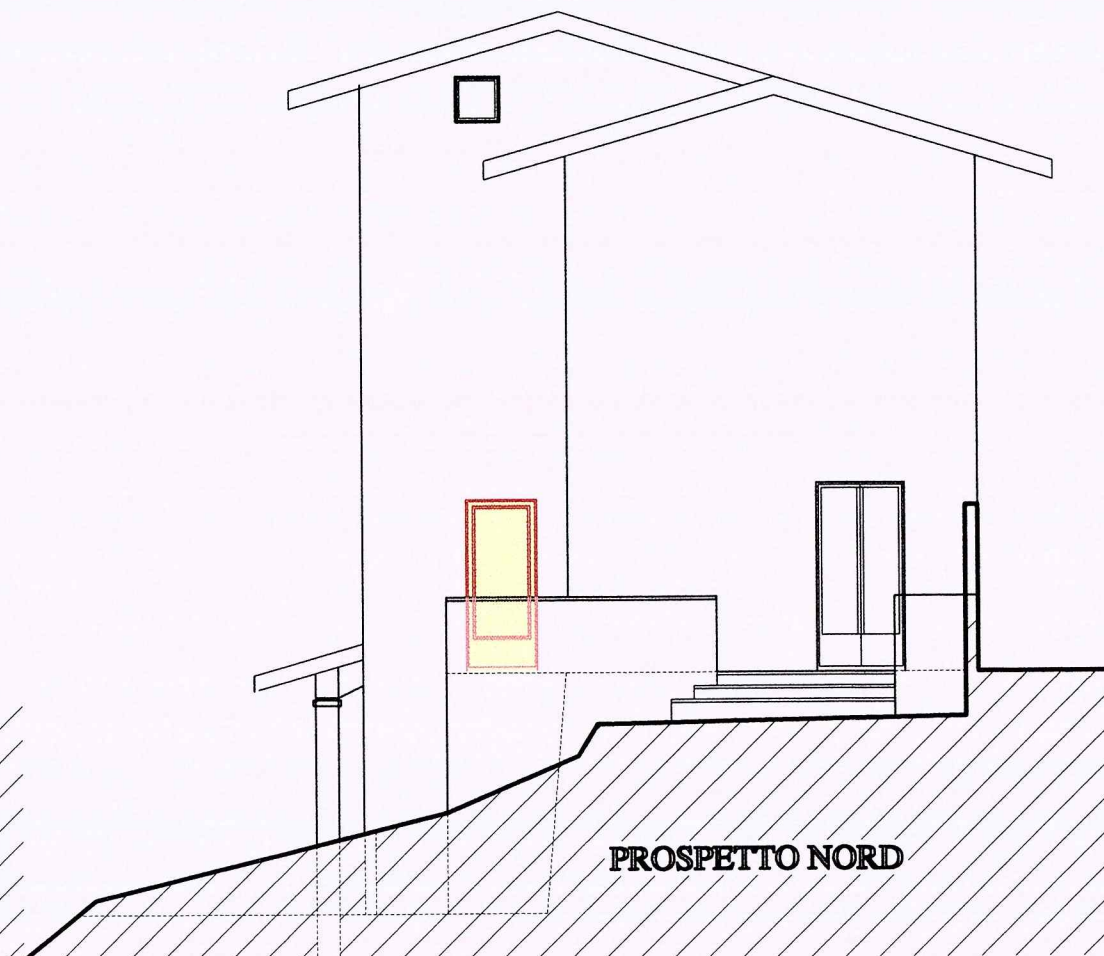

PROSPETTO NORD