


PIANTA PIANO SEMINTERRATO

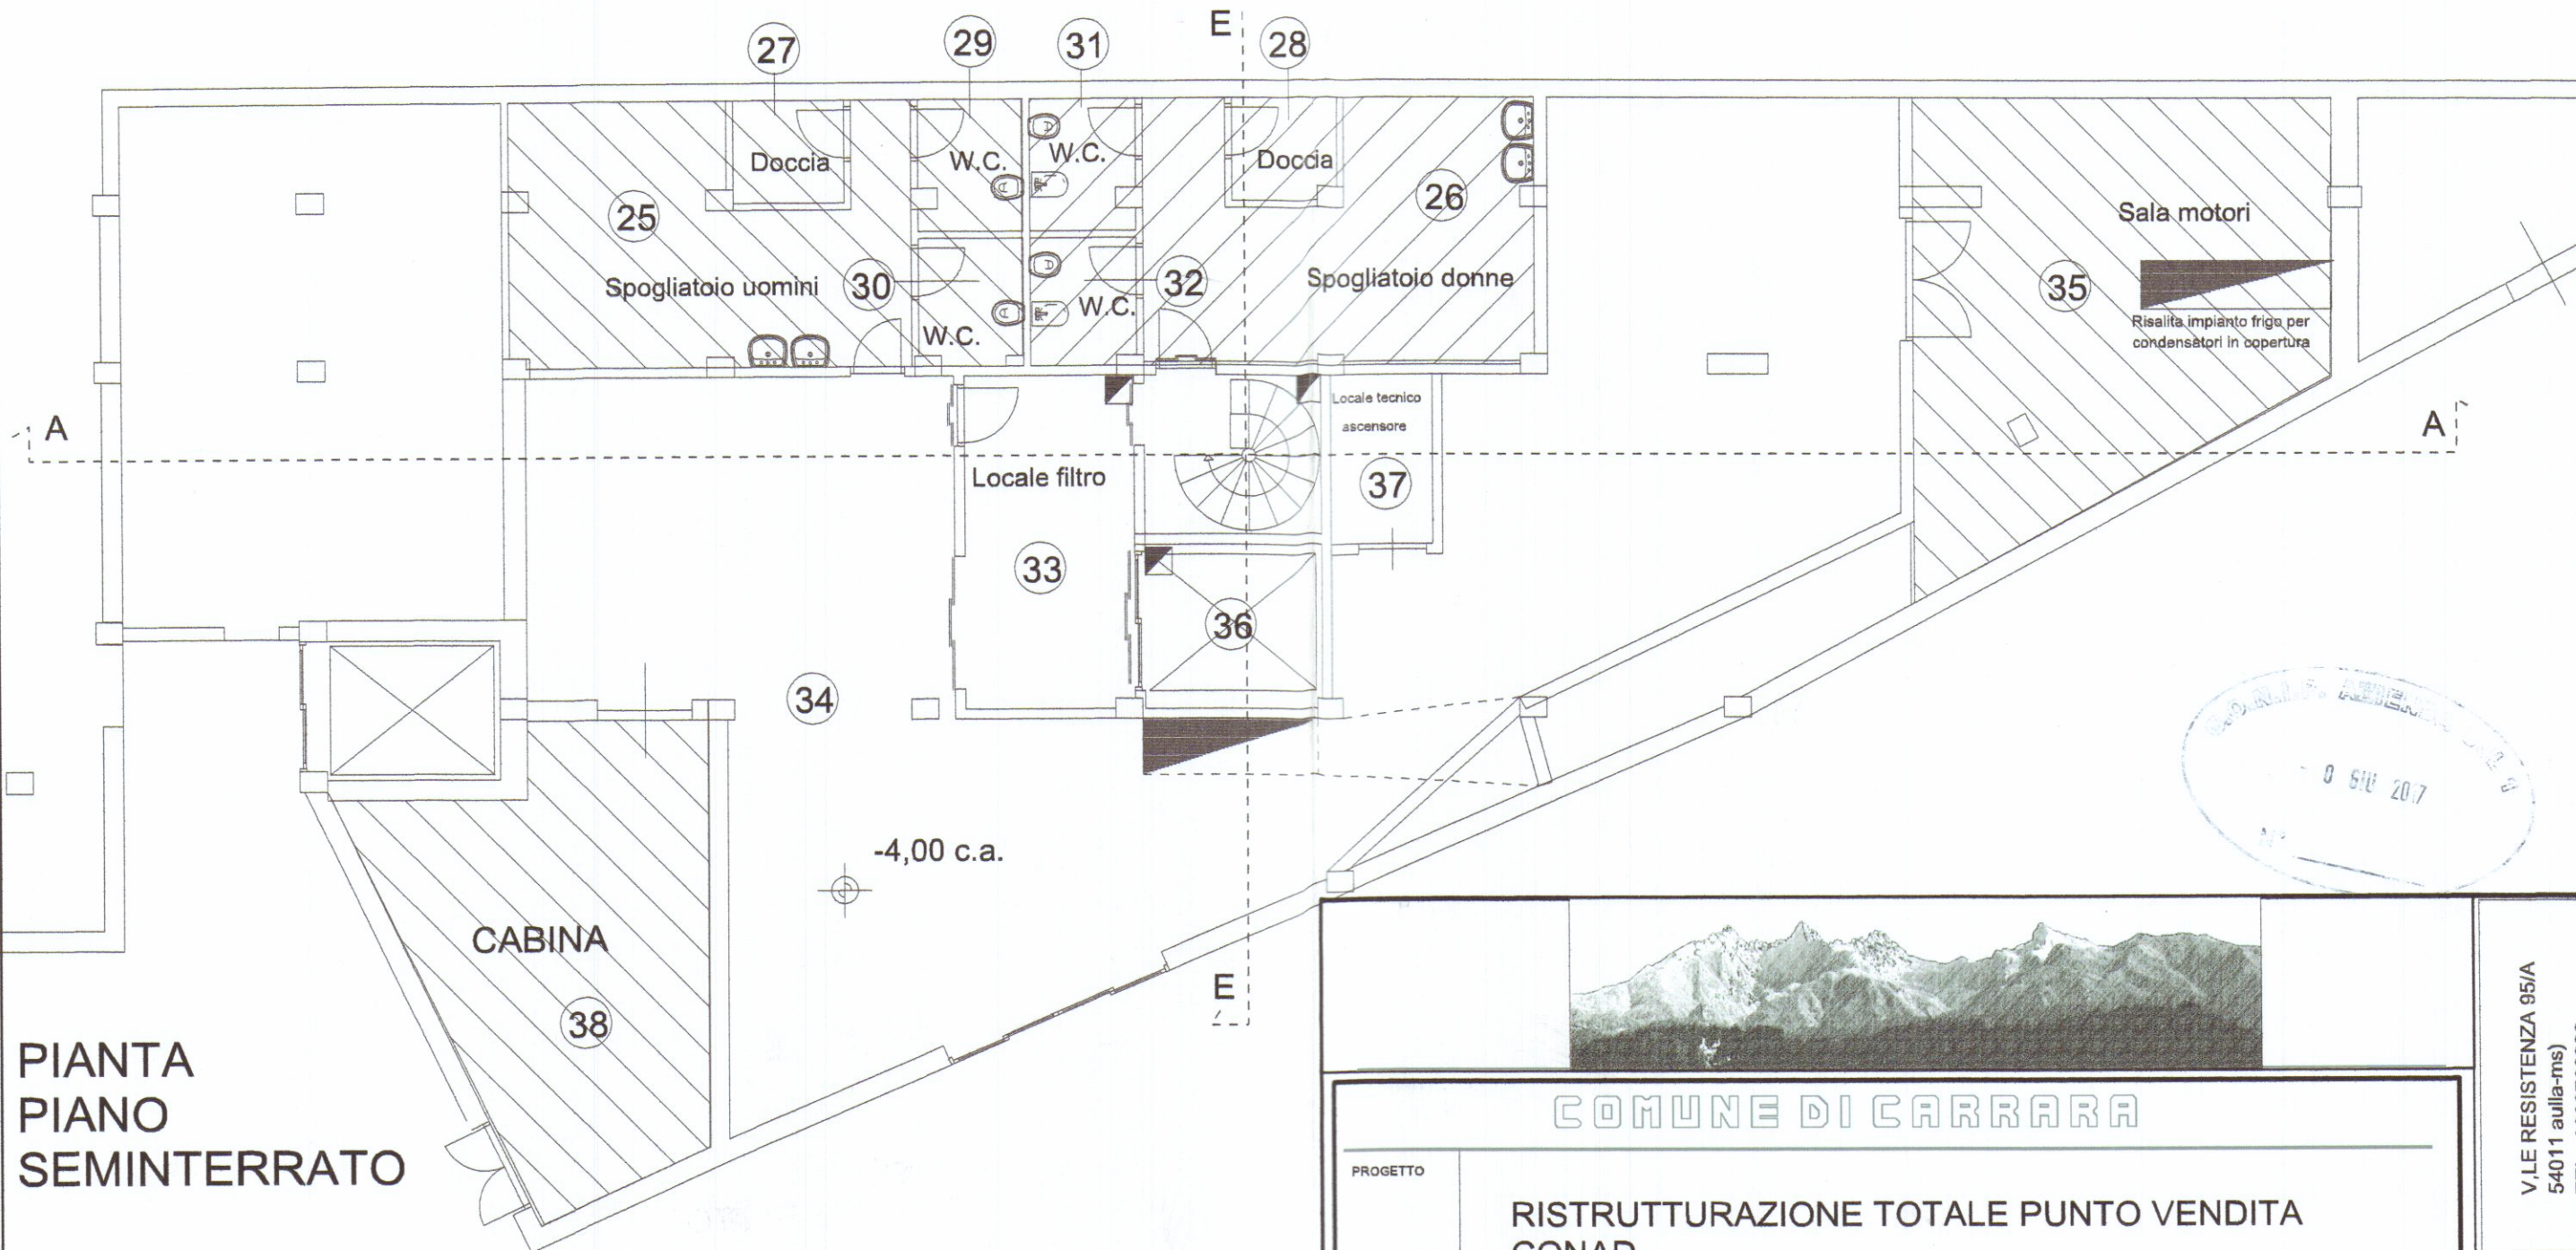

LEGENDA

- 25-spogliatoio personale uomini
- 26-spogliatoio personale donne
- 27-doccia uomini
- 28-doccia donne
- 29-wc uomini
- 30-wc uomini
- 31-wc donne
- 32-wc donne
- 33-locale filtro, scala
- 34-disimpegno
- 35-locale tecnico, sala motori
- 36-ascensore
- 37-locale tecnico, motore ascensore
- 38-cabina ENEL

Nell'allegato sono indicati per ogni locale:
-la superficie del pavimento;
-le altezze;
-il volume;
-la superficie illuminante;
-la superficie apribile

I ricambi aria per ogni locale sono previsti come da progetto allegato.

COMUNE DI CARRARA

PROGETTO

RISTRUTTURAZIONE TOTALE PUNTO VENDITA
CONAD

COMMITTENTE

GLICINE SRL-CARRARA

LOCALITA'

CARRARA-VIA CARRIONA 15

TITOLO

PLANIMETRIA PIANO SPOGLIATOI RIFERITA
ALLEGATO GONIP E INDICAZIONE SEZIONI


DATA:

SCALA:

NR. TAVOLA:

10

IL COMMITTENTE

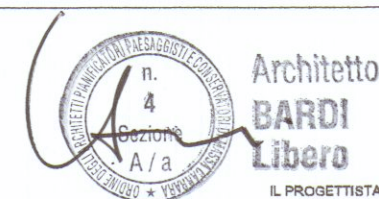

IL PROGETTISTA

V.LE RESISTENZA 95/A
54011 aulla-ms)
TEL: 3393760333
liberobardi@gmail.com

LIBERO BARDI

architetto