


AUTOSTRADA A12

VIALE DOMENICO ZACCAGNA

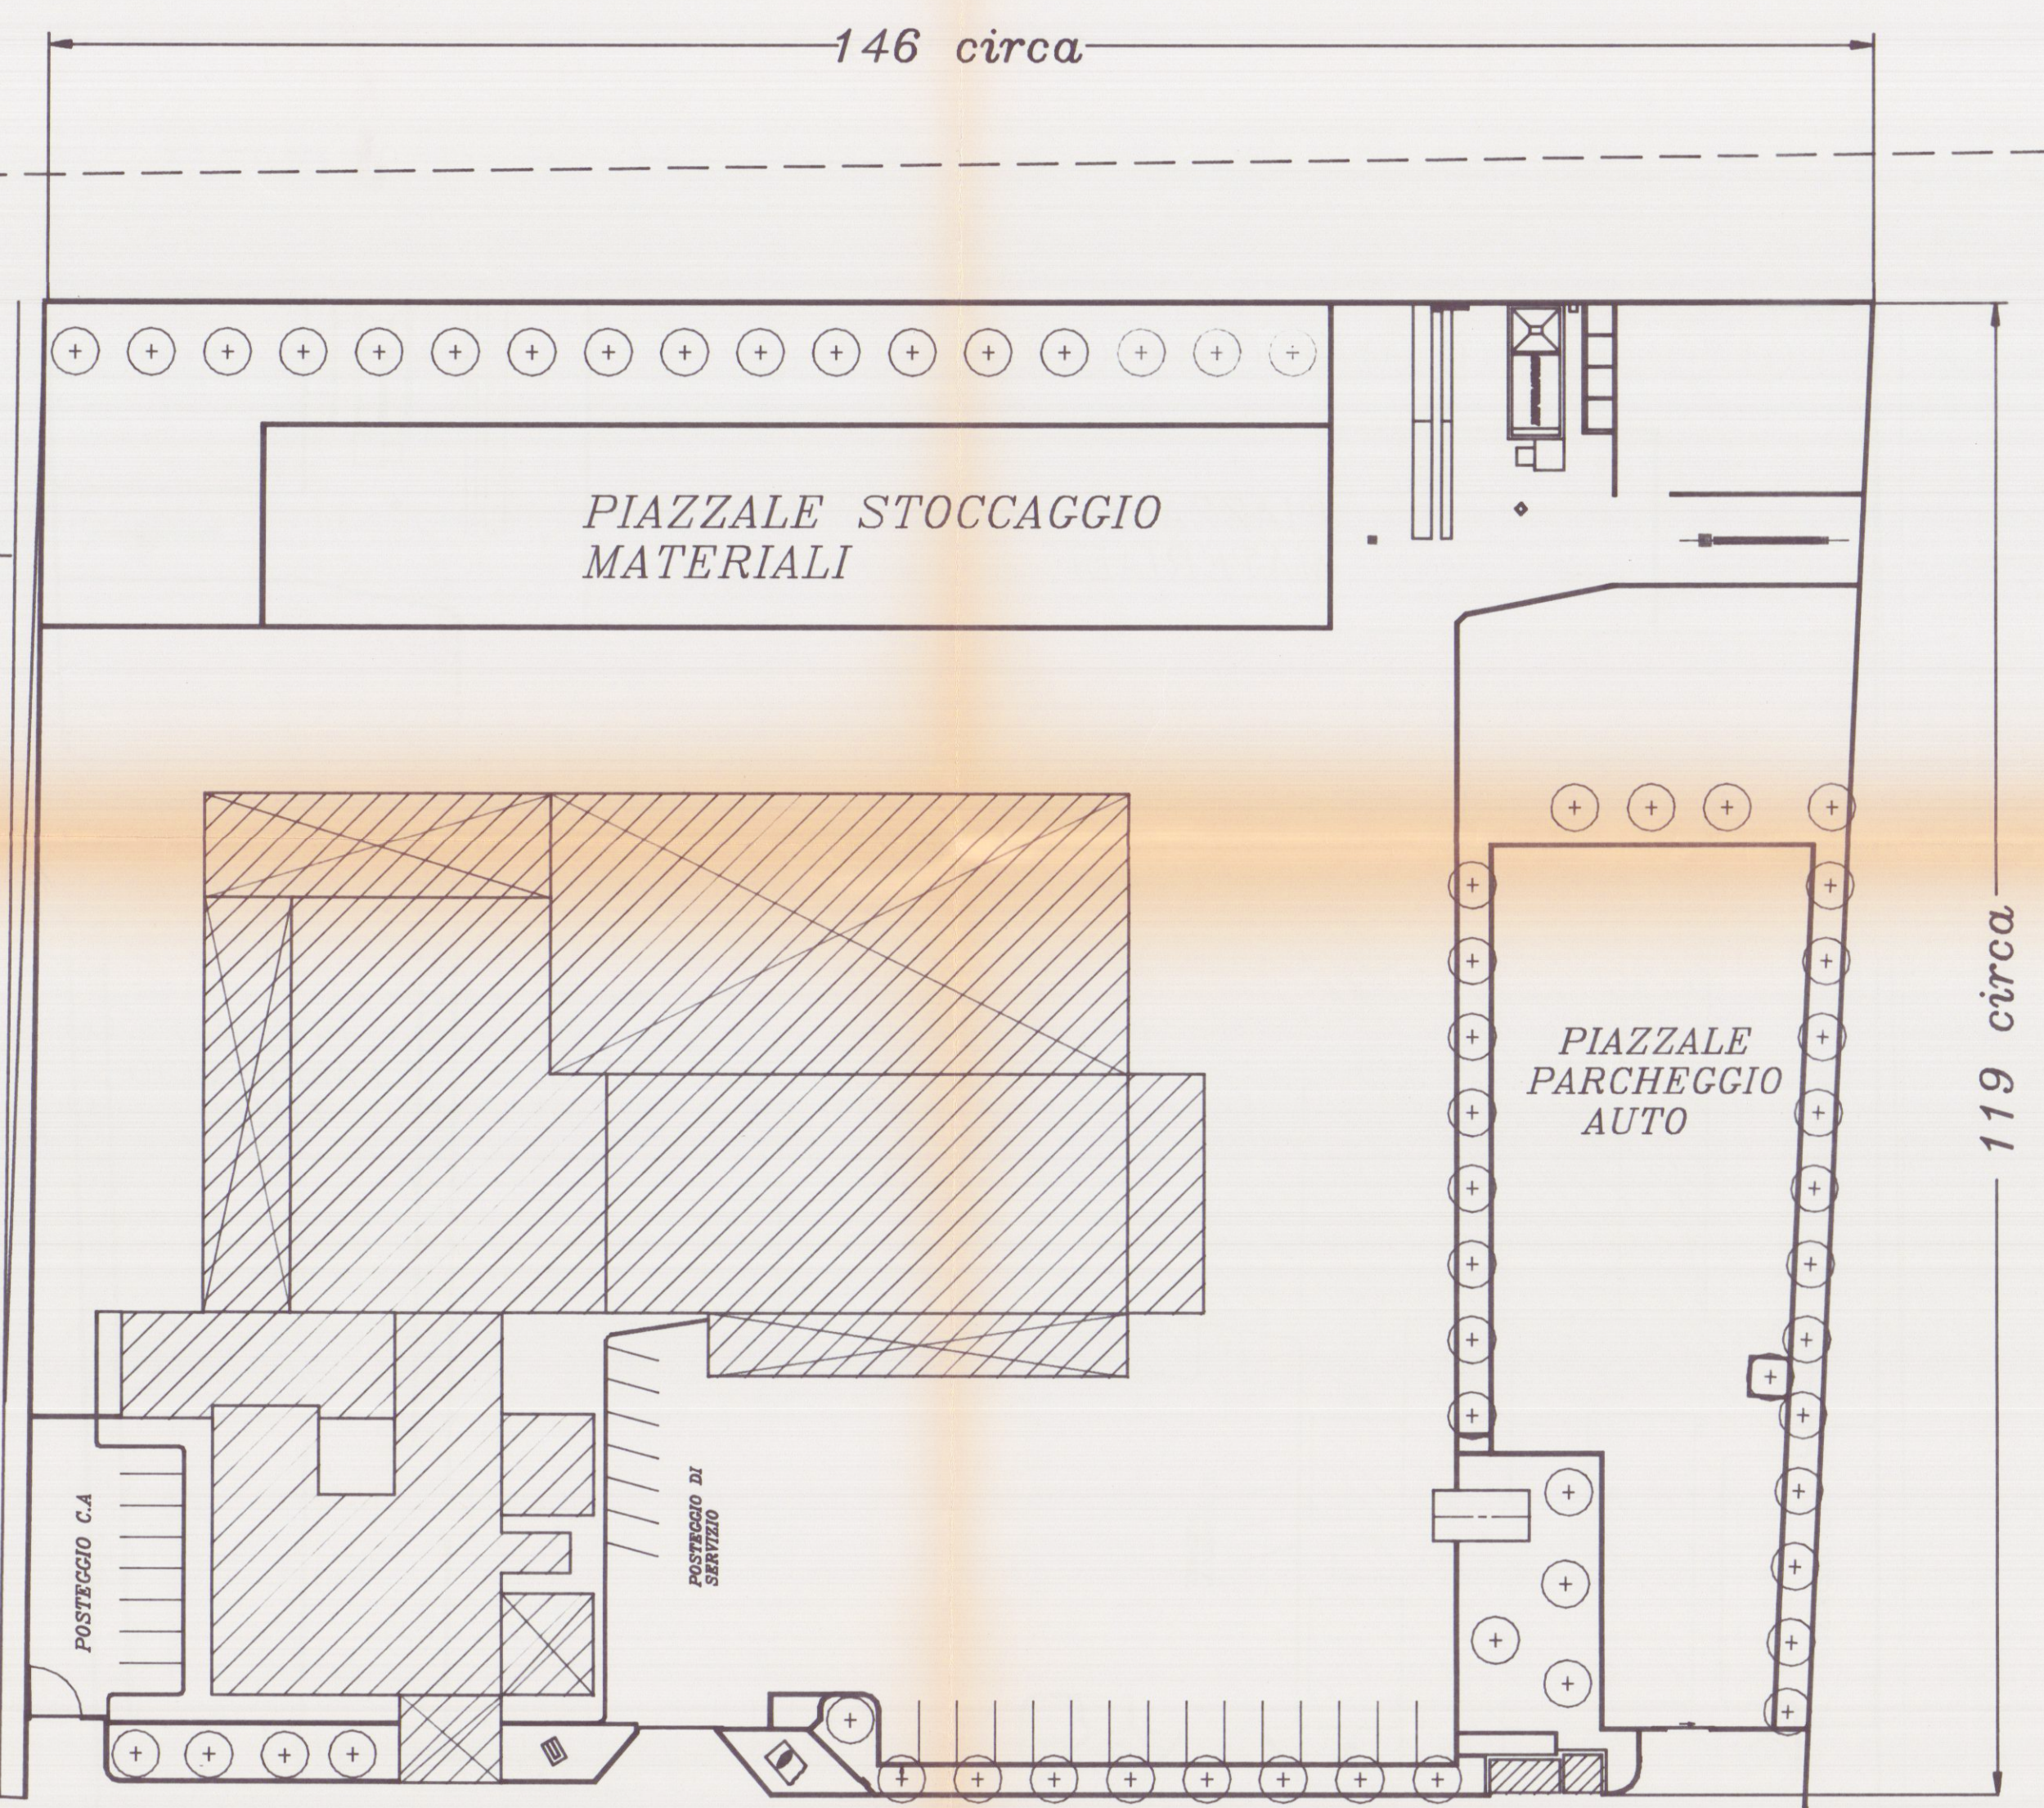

APPROVATO

COMUNE DI CARRARA
SETT. URBANISTICA
Approvato dal Sindaco alla data 22 FEB. 1997
Indicato nella Concessione Edilizia
n° del
elab. grafico di cui alla Contr. Edilizia
n° del 25/1/97, Tav. n° 2/B
L'Istruttore Tecnico *uf*

QUOTE ESPRESSE IN METRI

2

Azienda Municipalizzata
Igiene Urbane e Acquedotto



A.M.I.A.

V.le D. ZACCAGNA n. 18A
AVENZA - CARRARA

OGGETTO: LAVORI DI MODIFICA INTERNA SEDE PER COSTRUZIONE DI NUOVI UFFICI	
CODICE: 5003MS	IL DIRETTORE Ing. VERCELLI Roberto
SCALA: 1:500	
DATA: 22 FEB 1997	
FORMATO	
DISEG. P.to PEDONESE Renzo	

Reg. della Provincia di Carrara
N. 217
Data 22 FEB 1997
Ing. VerCELLI Roberto
Urbanista