



Ampliamento di un fabbricato in Marina
di Portoferraia via dei Mille per conto dei
Sig. Bianchi Mirco e Bianchi Michelina

Scala 1:100

Approvato dal Sindaco alle condizioni
indicate nel permesso di costruzione
N° 301 del 28-8-1966
L. ING. CAPO
Mupin


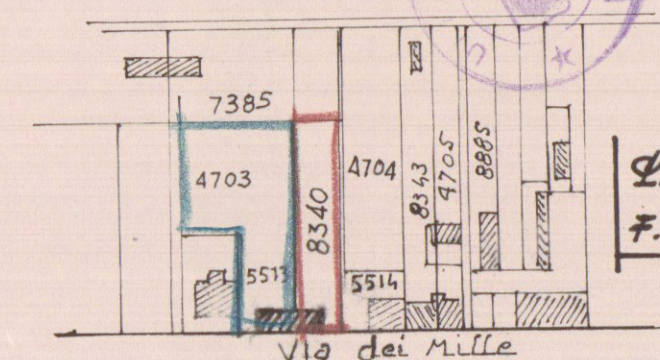


Plan. 1:2000 - Sez. A
F. 7A - mapp. 8340

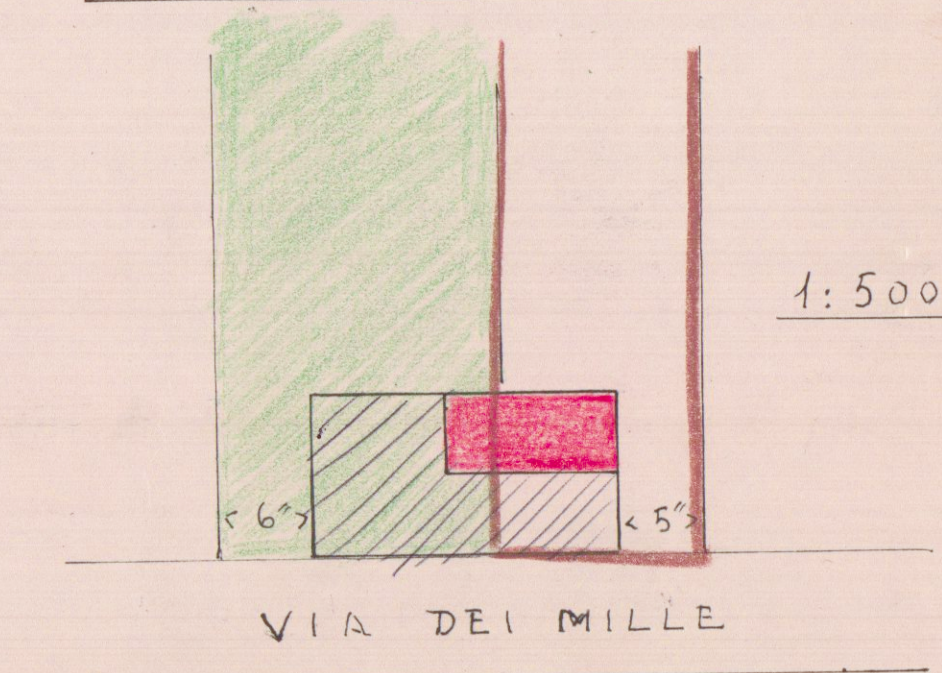


VIA DEI MILLE


APPROVATO
IL SOVRINTENDENTE
20 SET. 1966

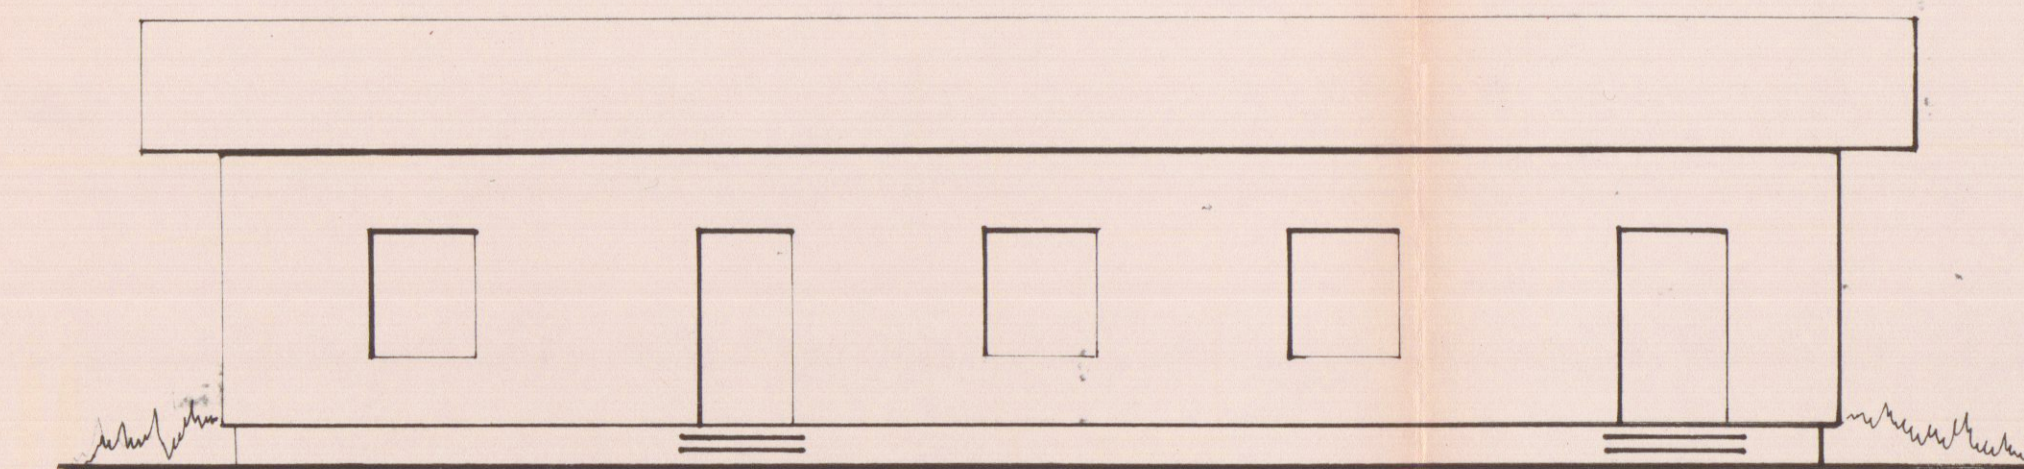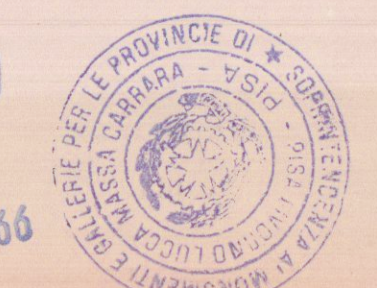


Prospetto esistente

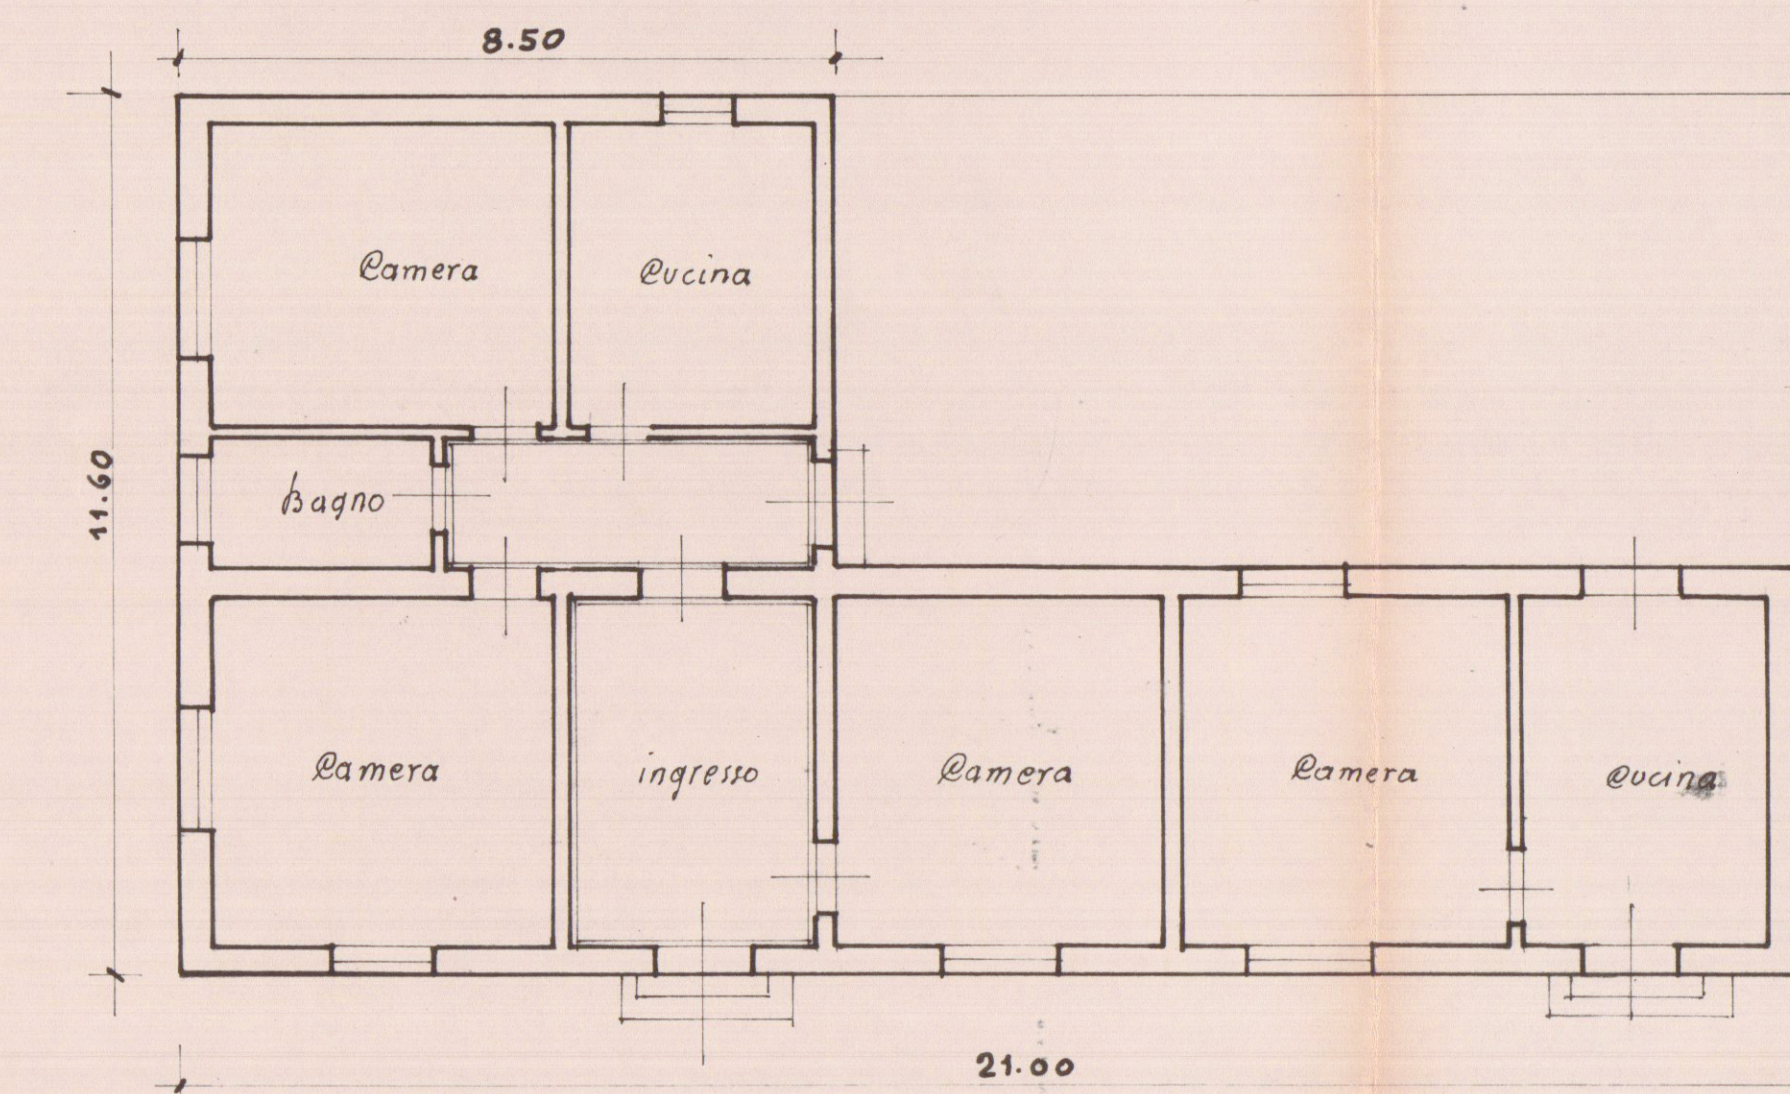


Pianta esistente

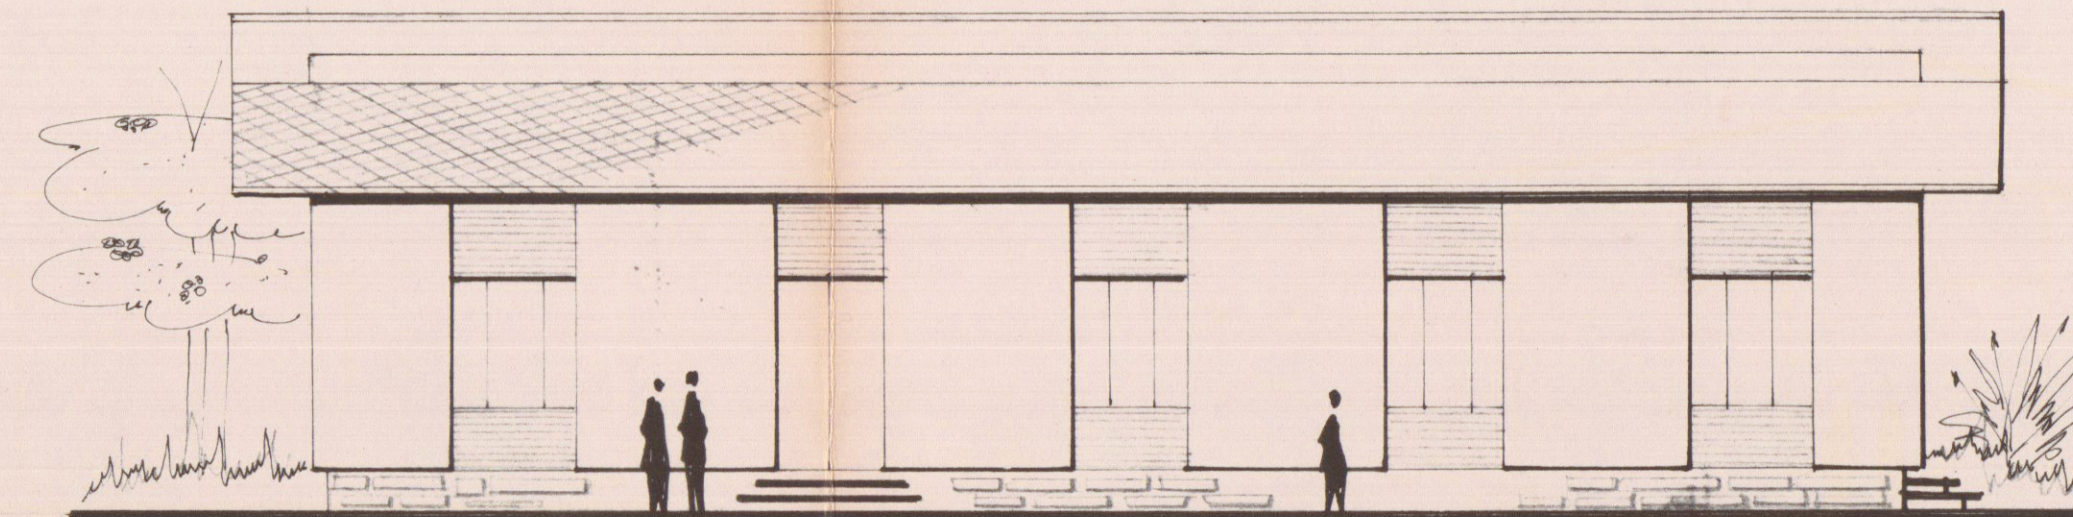


nuovo Prospetto

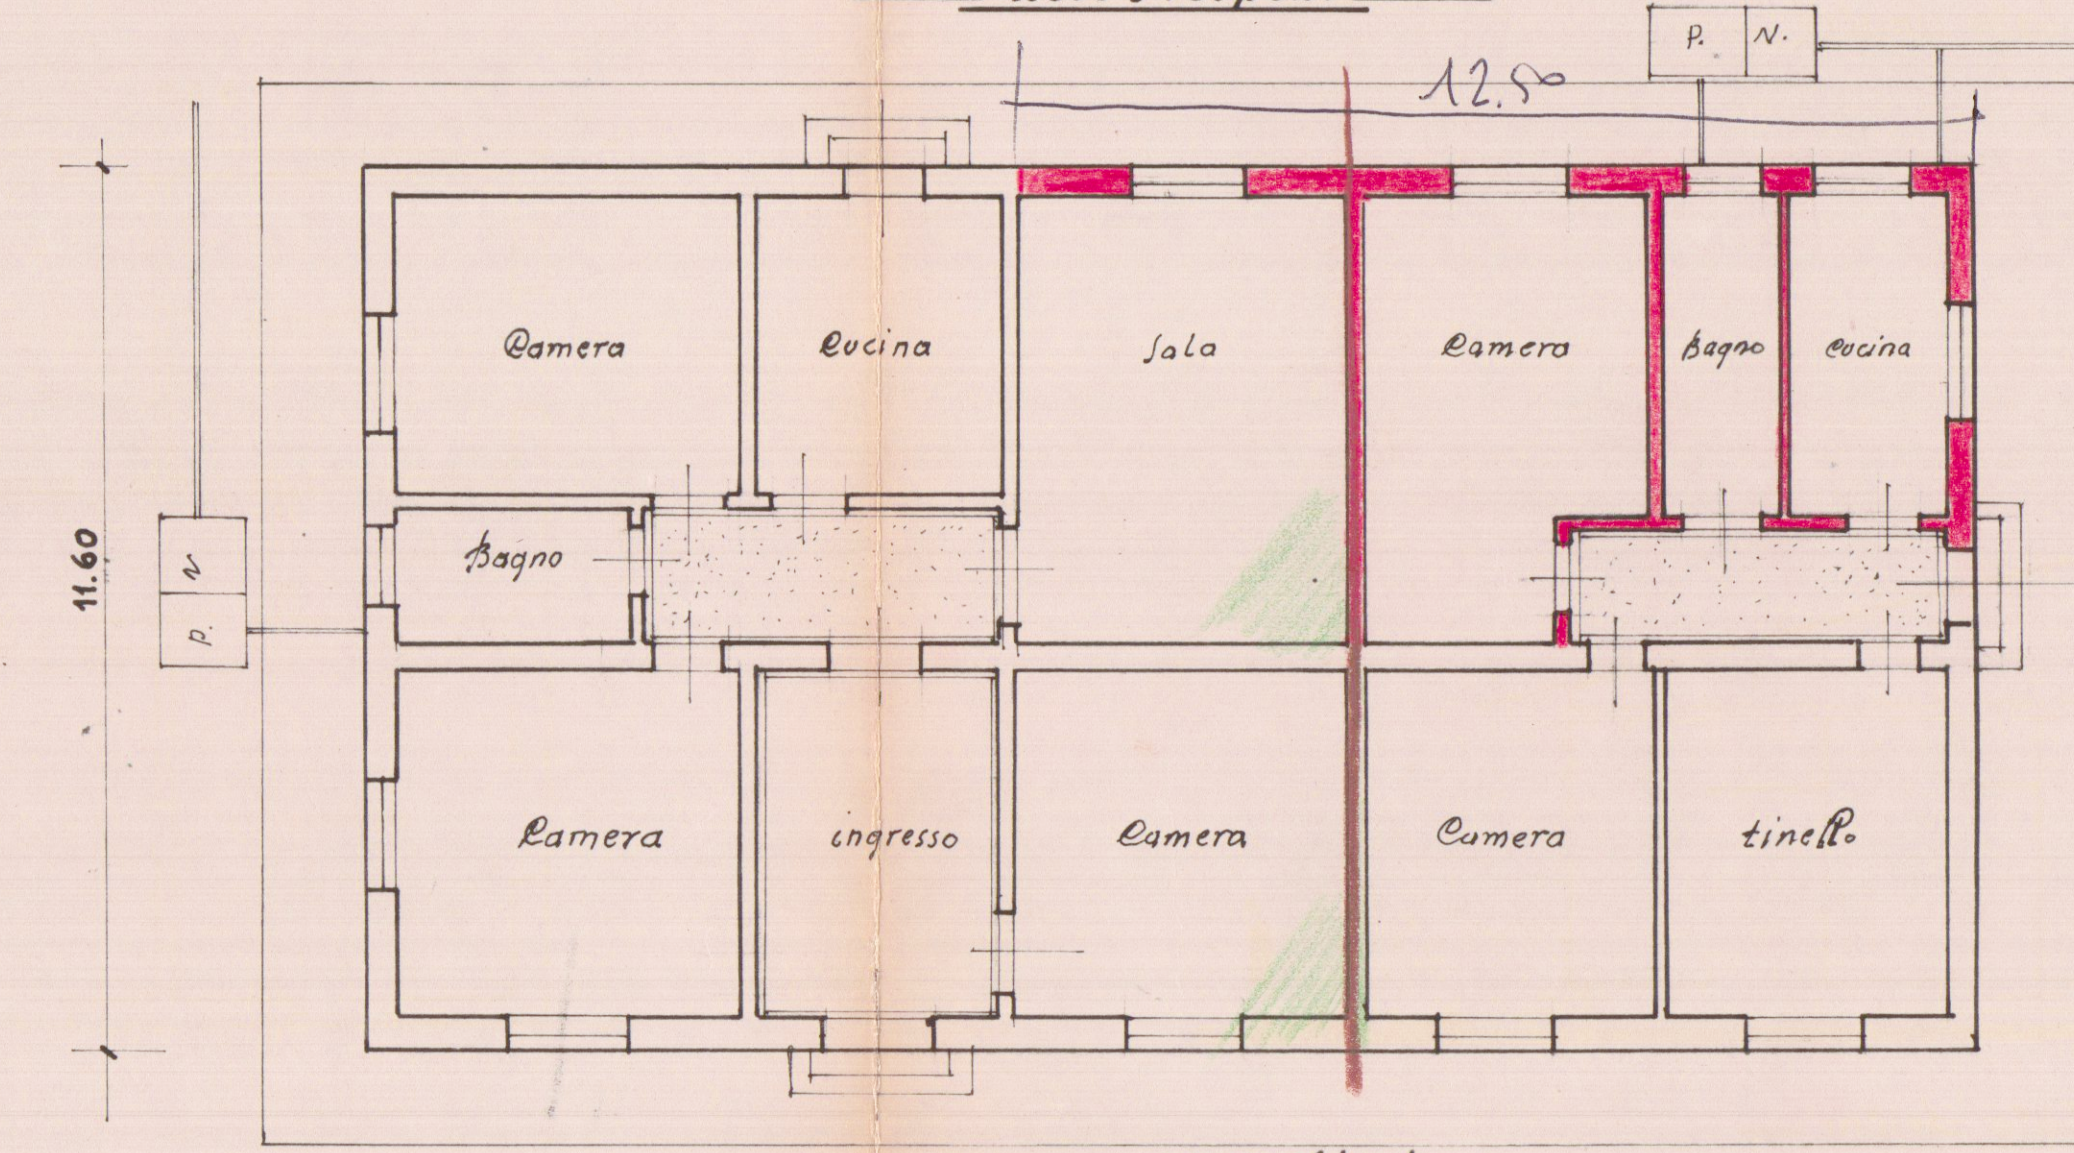


nuova Pianta

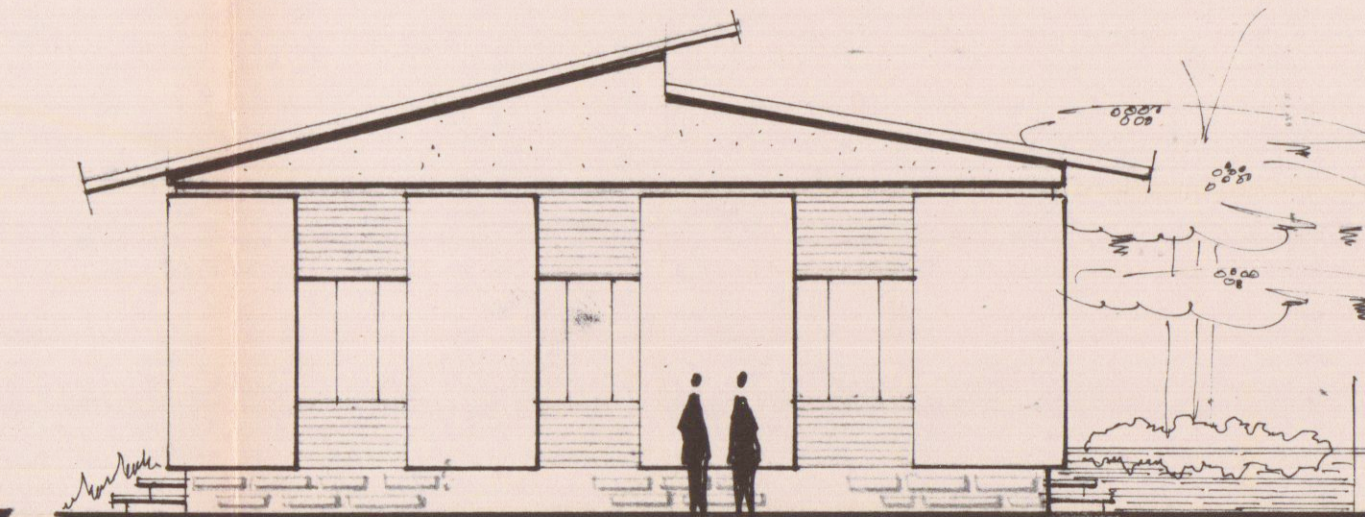


Lato sinistro

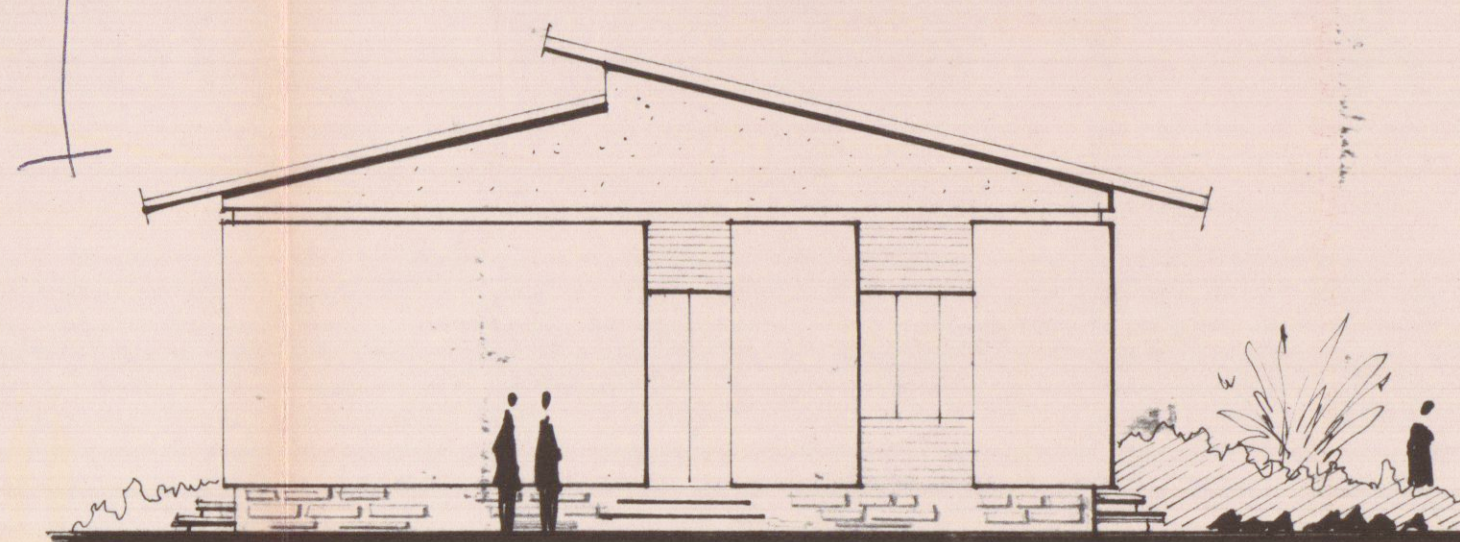

Lato destro

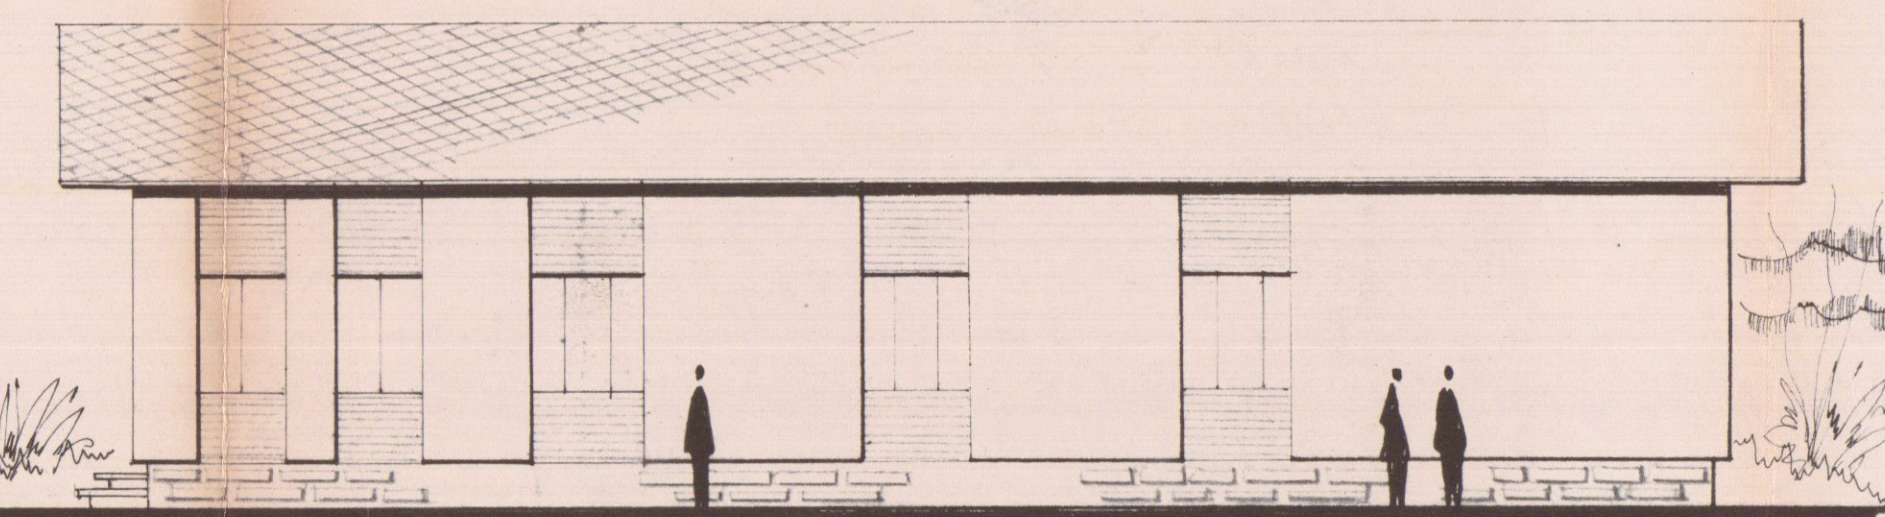

Retro

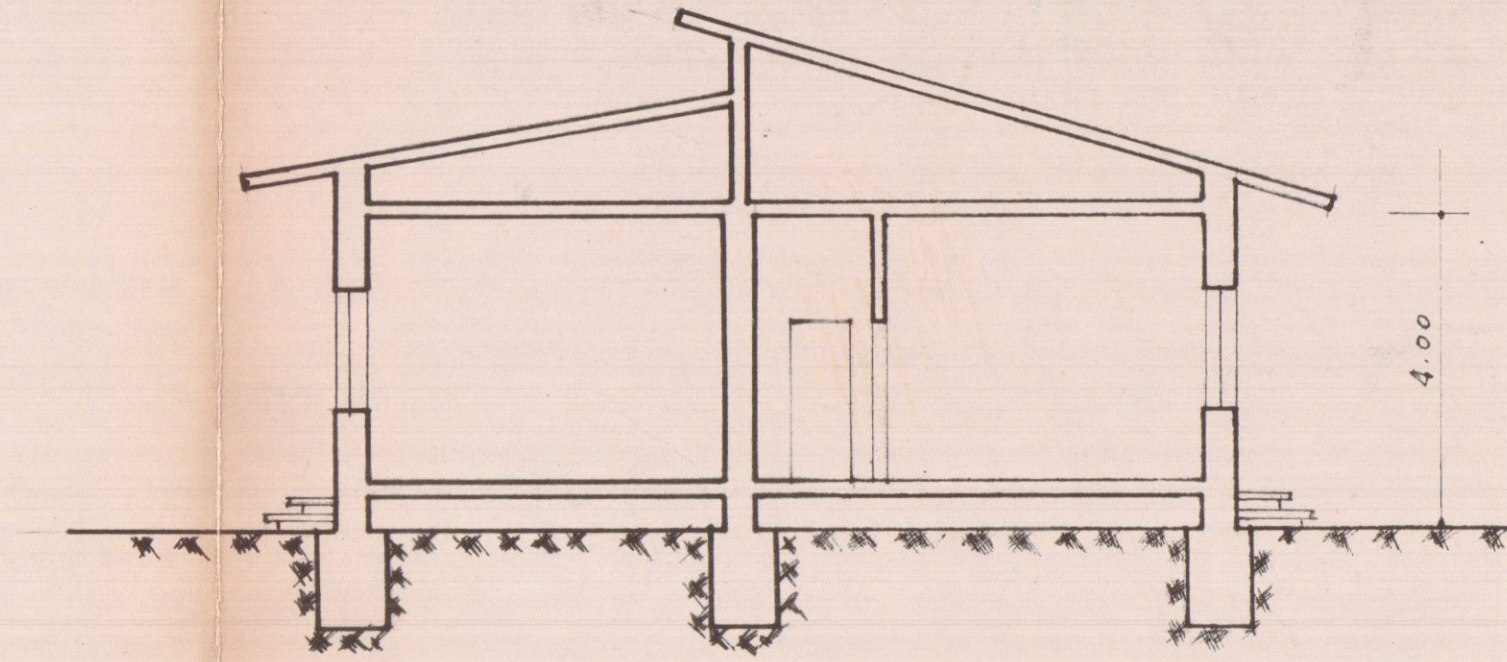

Sezione