


APPROVATO

CONTROLLATO 31 MAR. 1980
L. 11/1000



Approvato dal Sindaco alla
indicazione nel permesso di
L'ING. CAPO

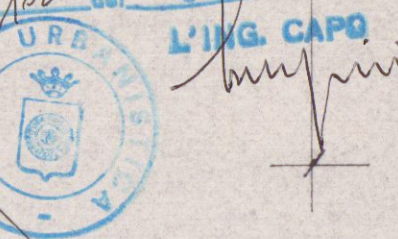


24 GEN. 1980




TAV. 2

CASE IN ABBINAMENTO
FABBRICATO A
Baldoni Francesco Bruno S.n.c.

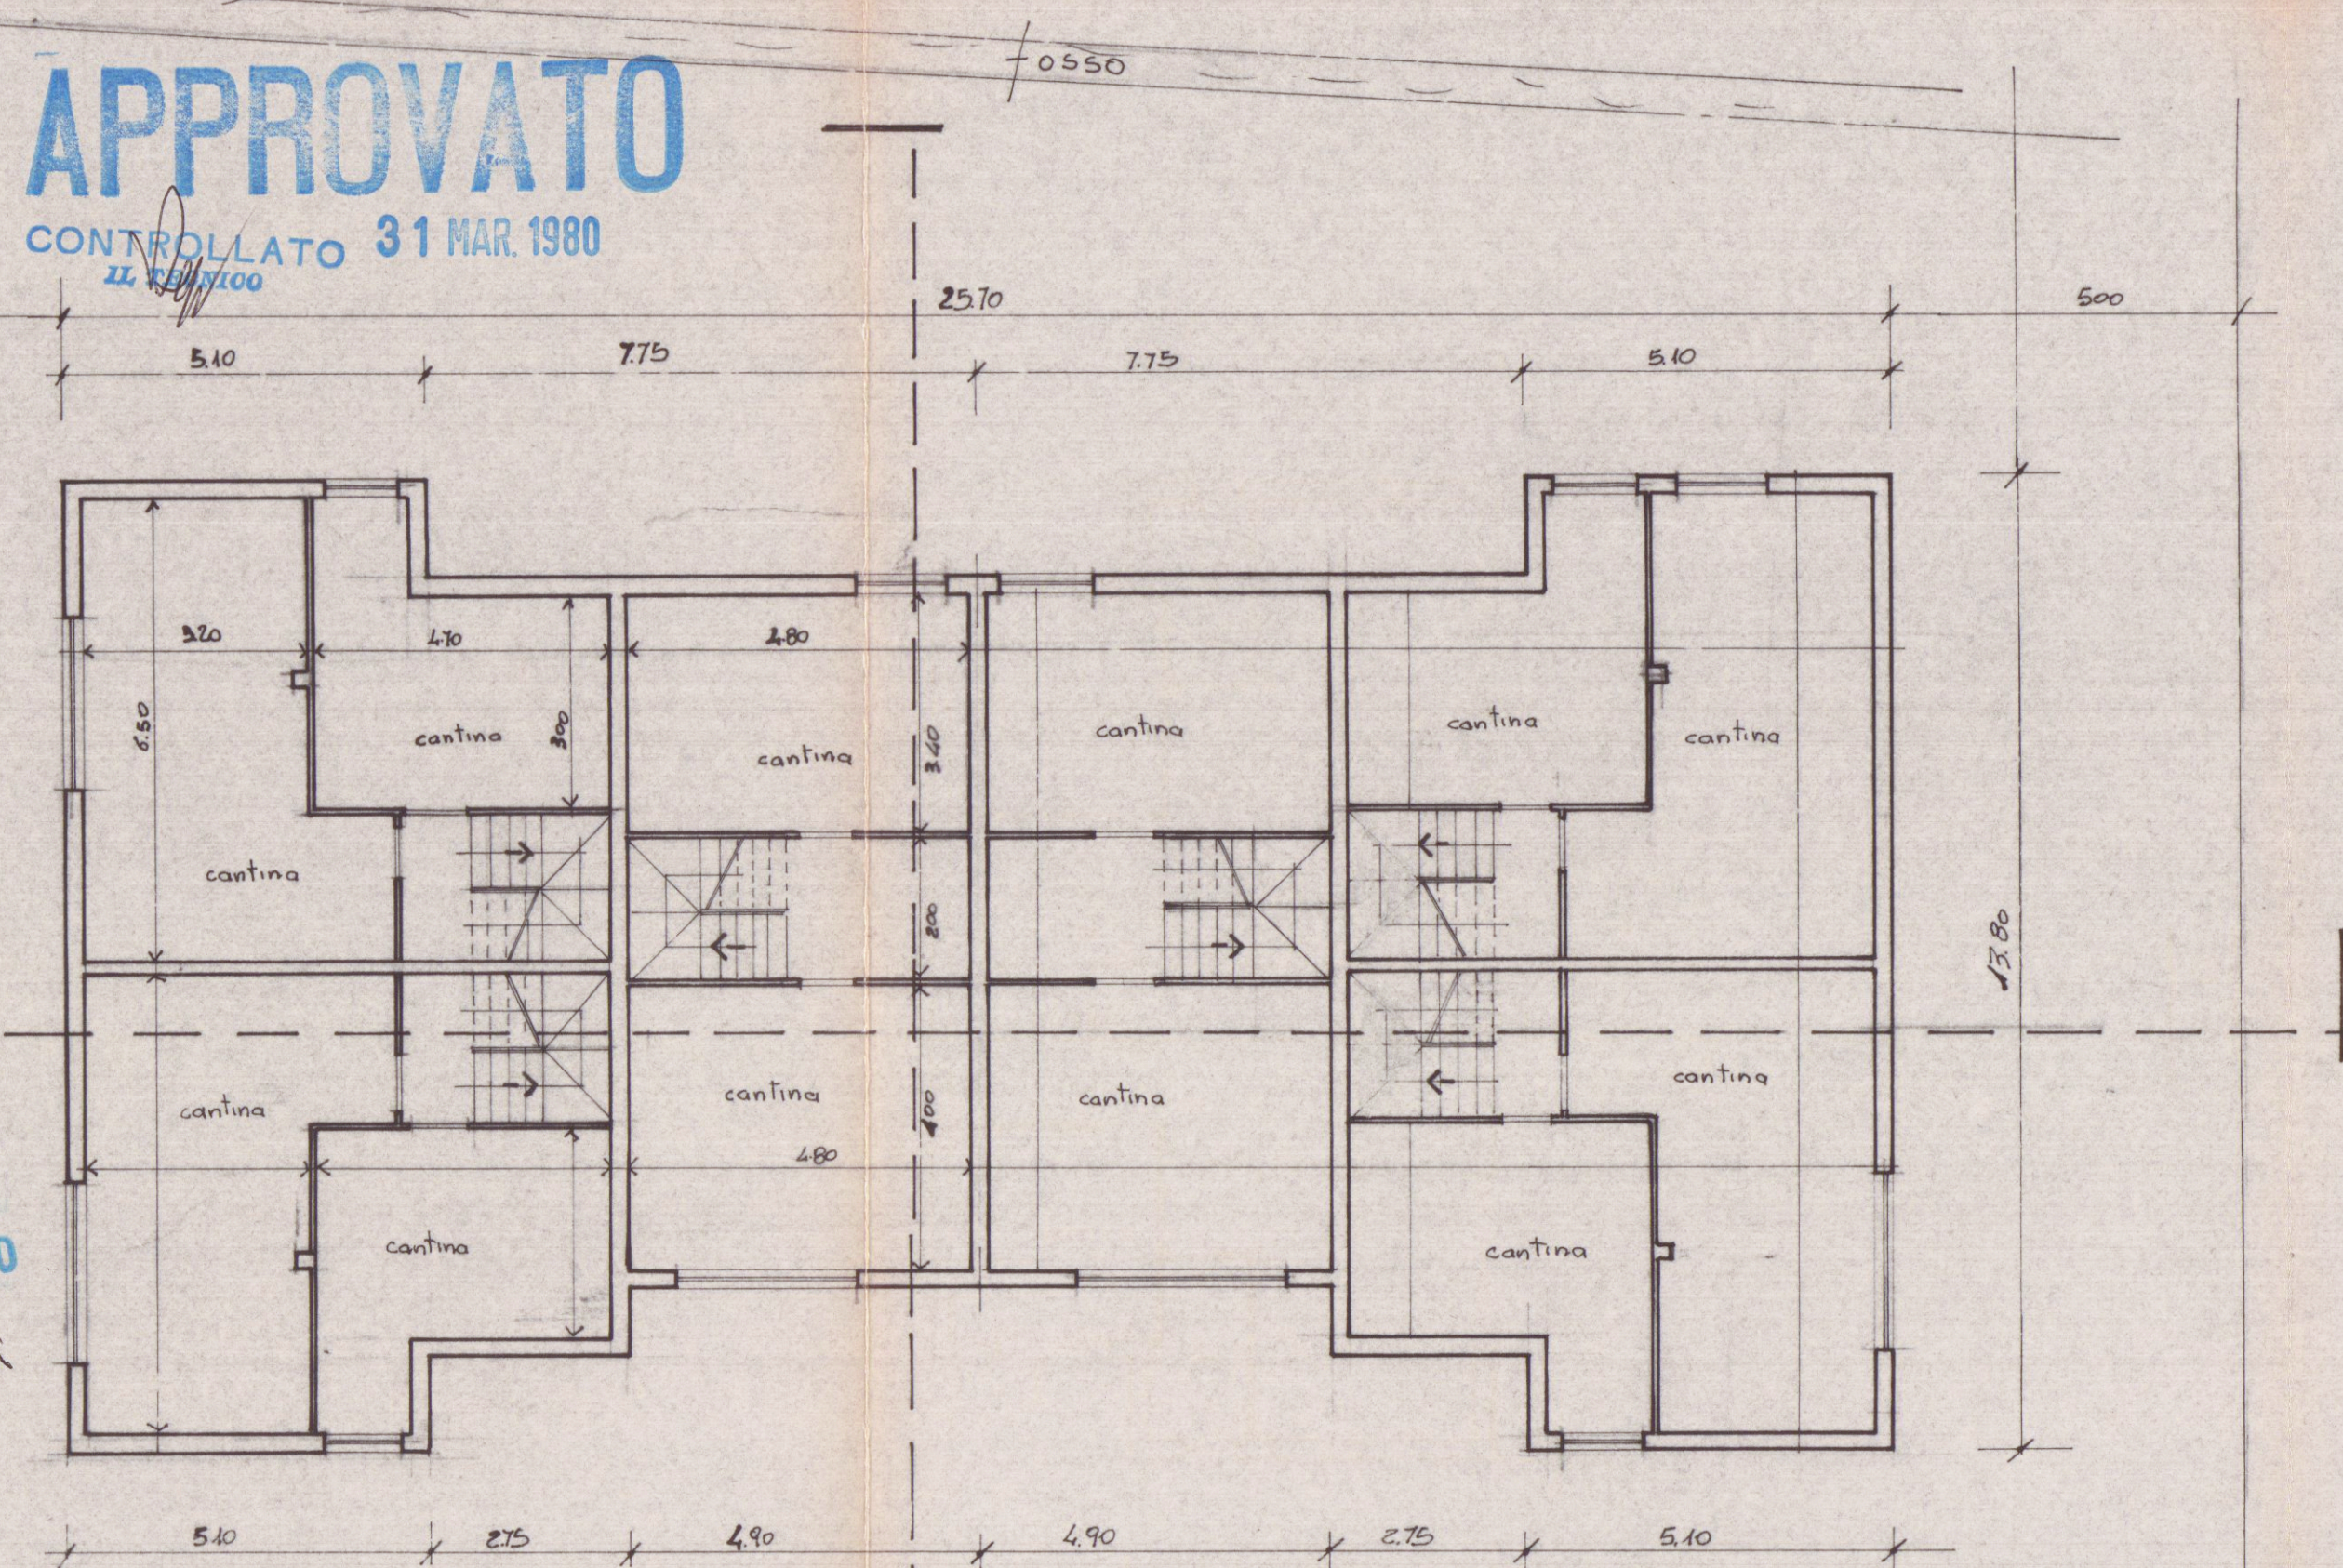


Piano Seminterrato

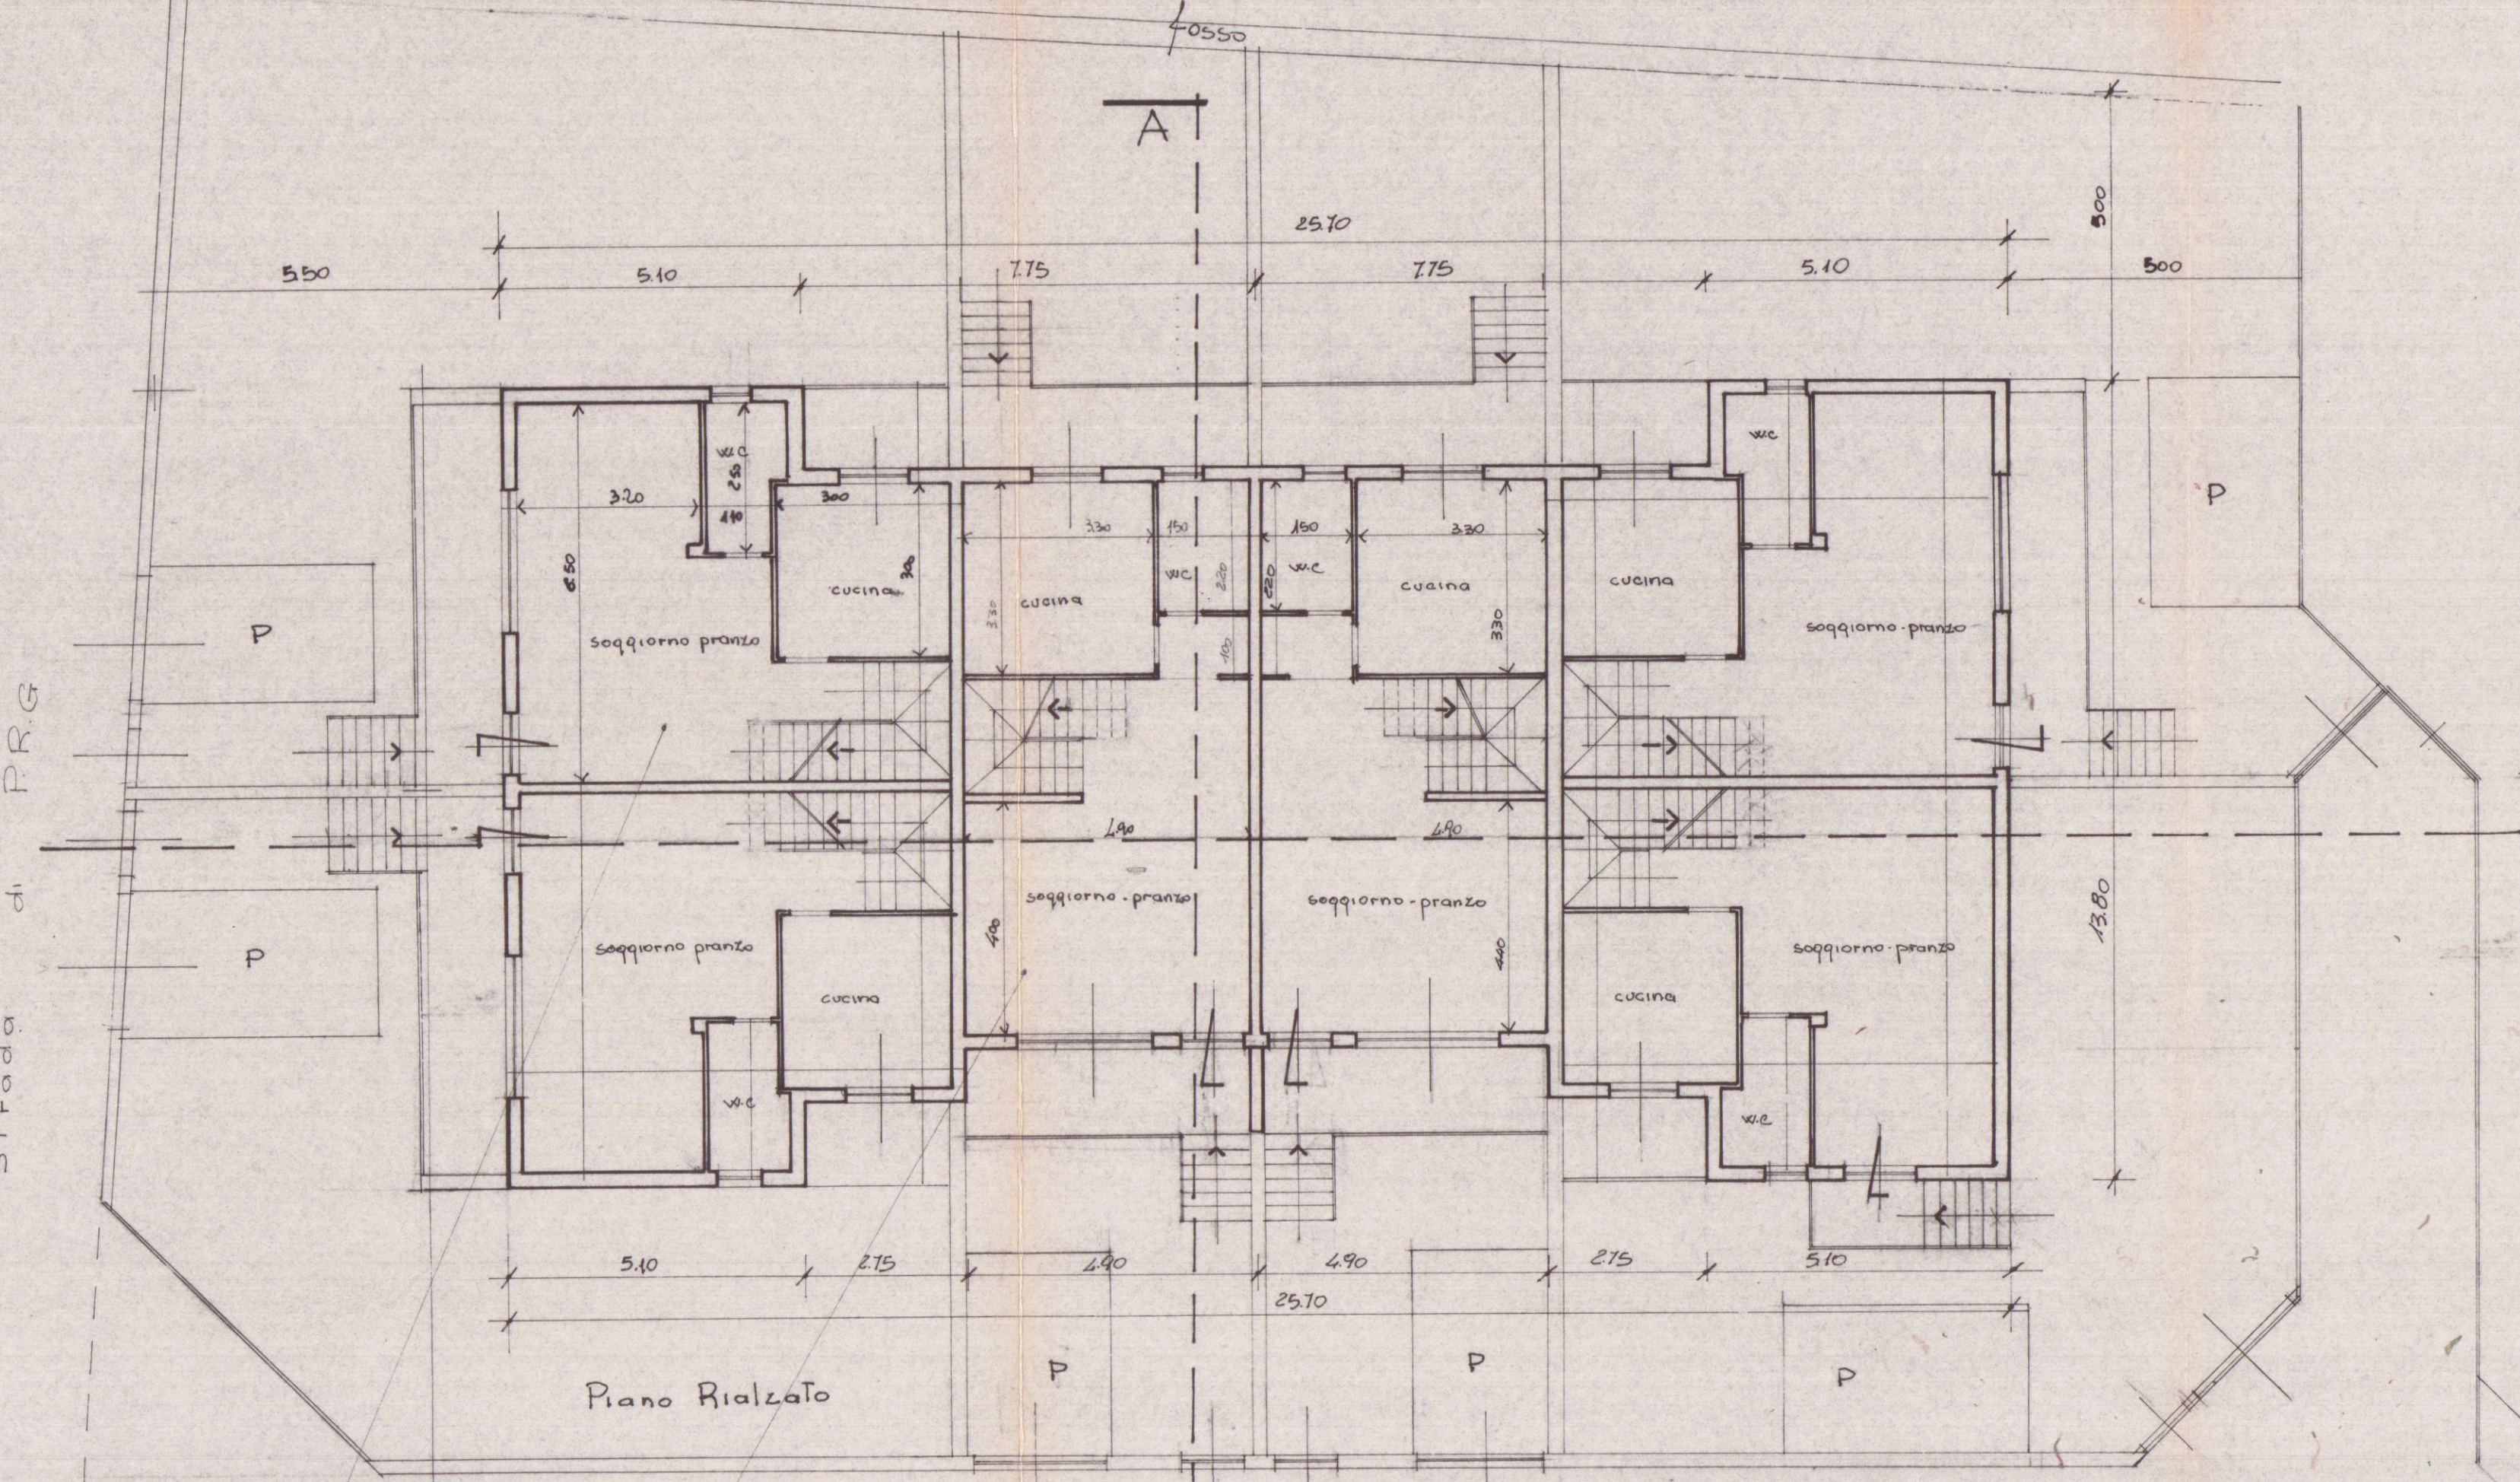

Piano Rialzato


Appartamento Tipo 1
Appartamento Tipo 2

Strada Privata

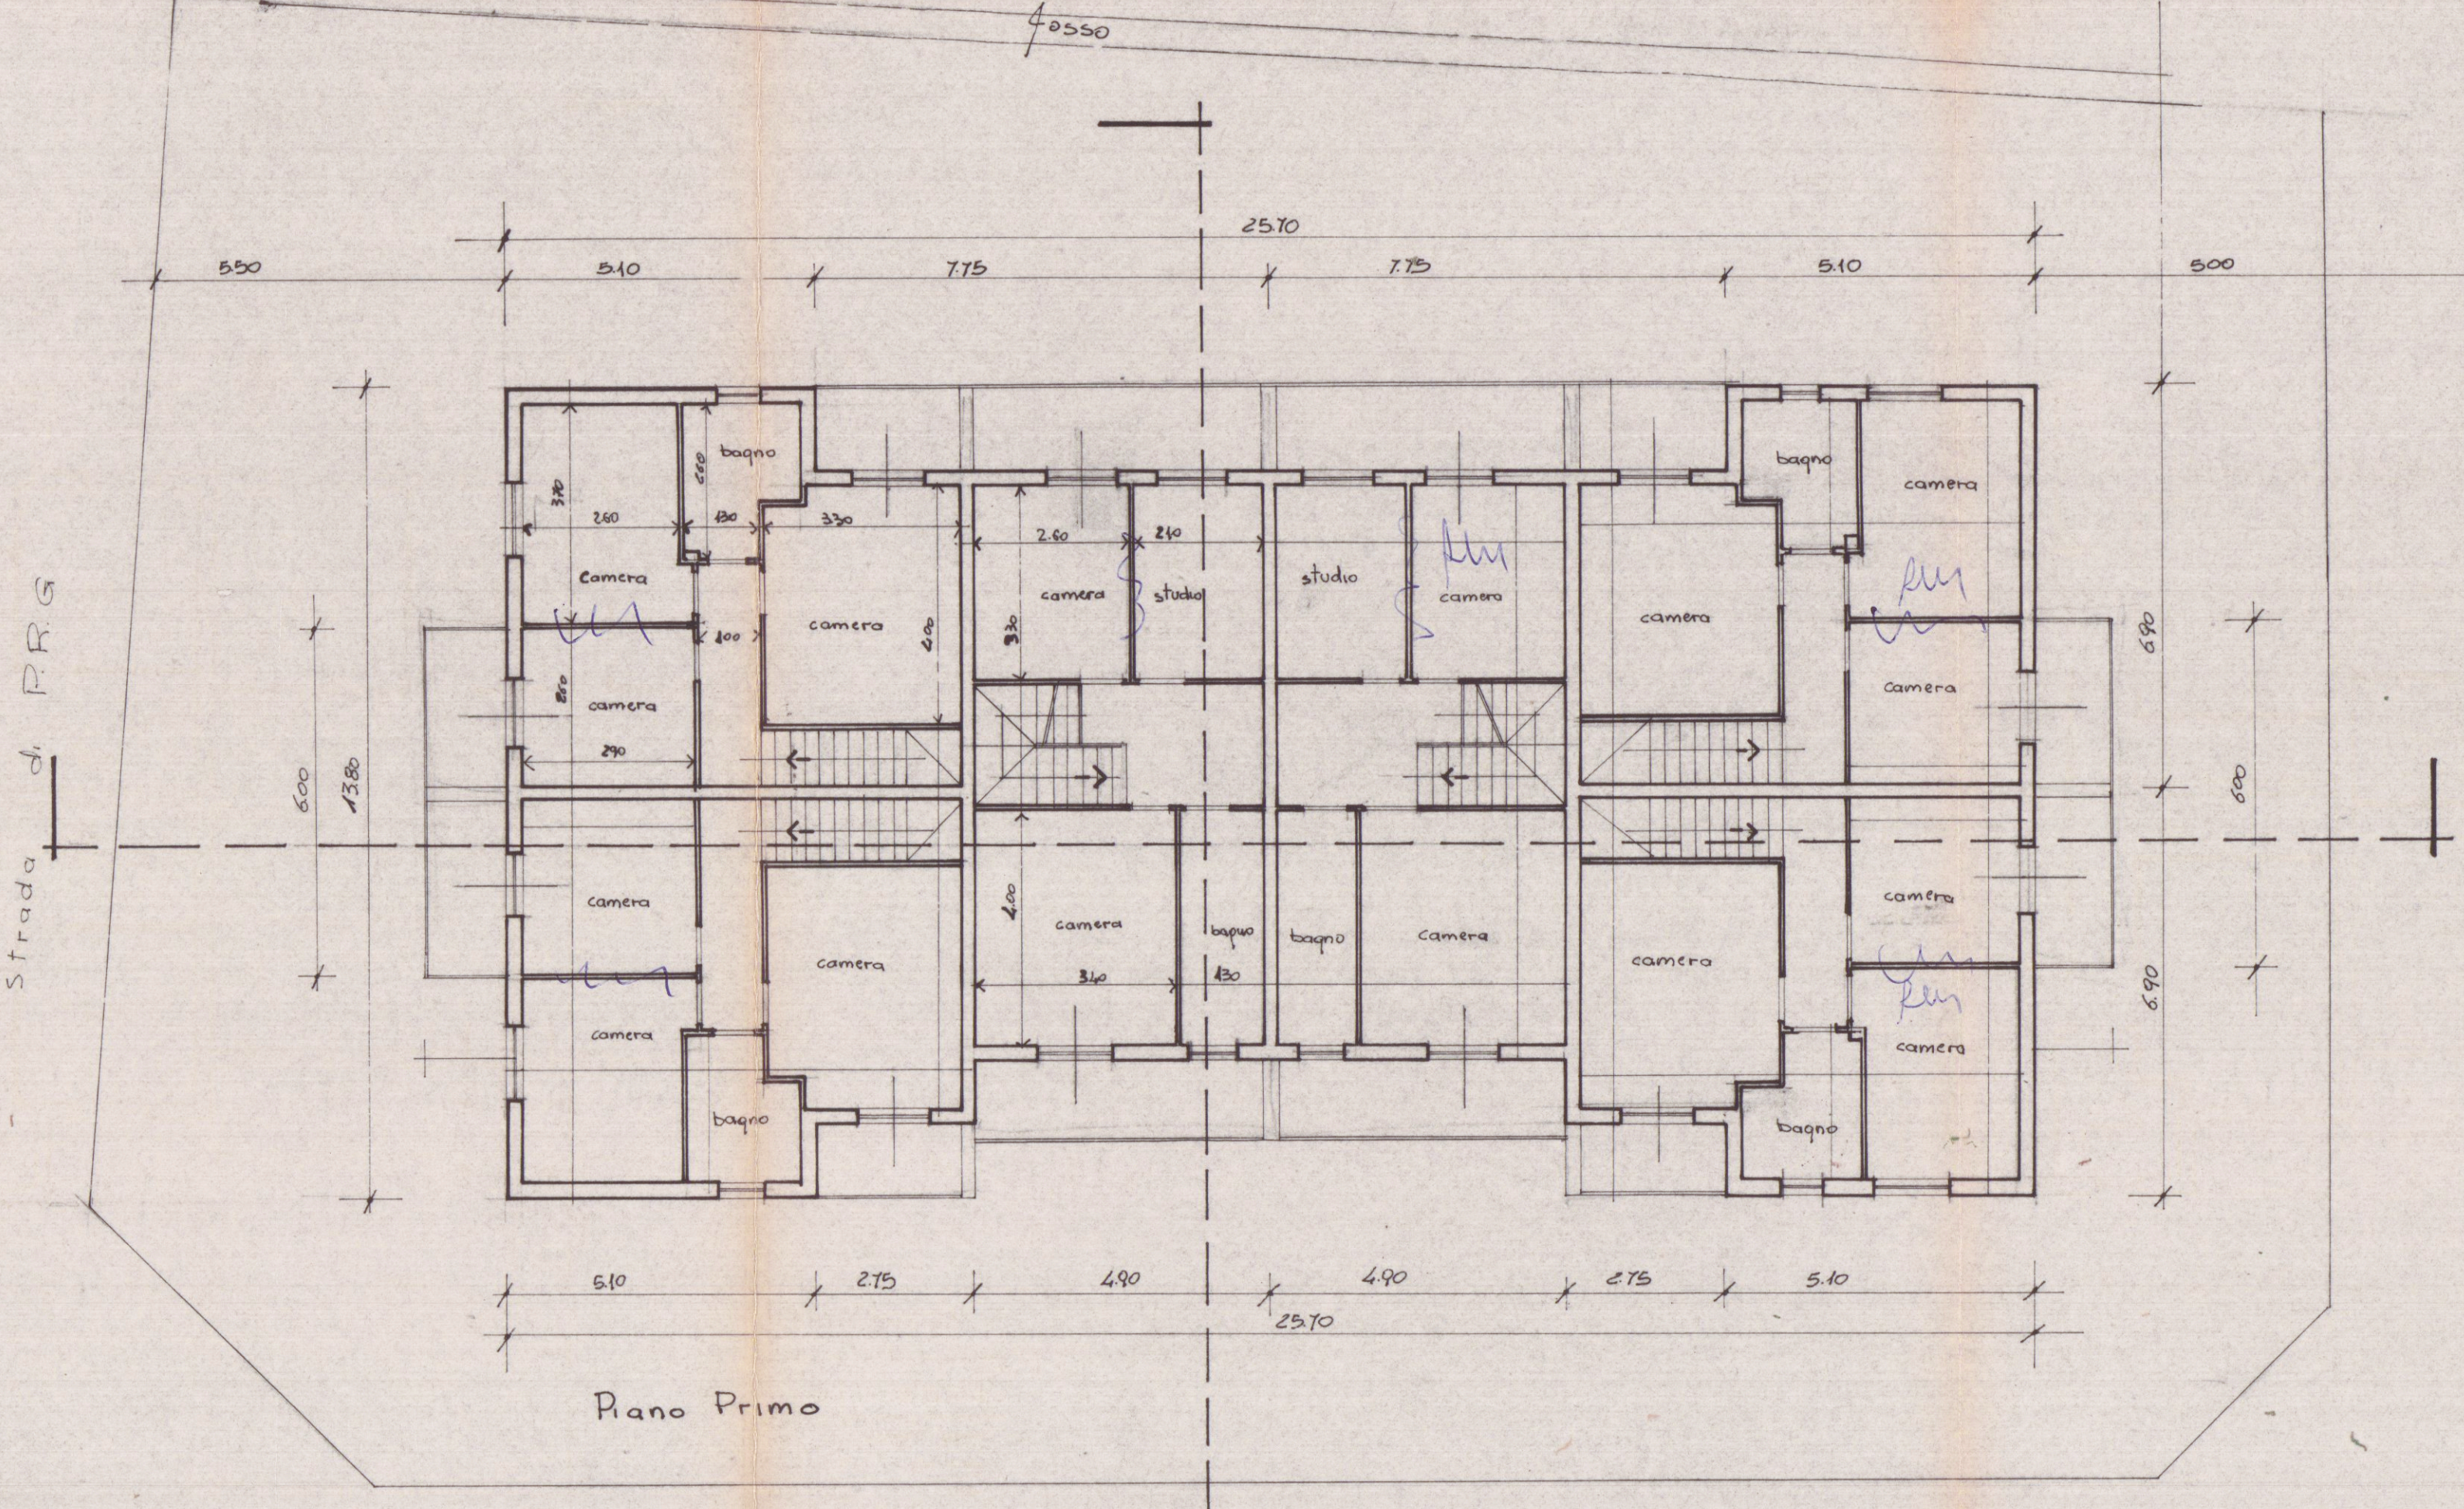

Piano Primo

Strada Privata

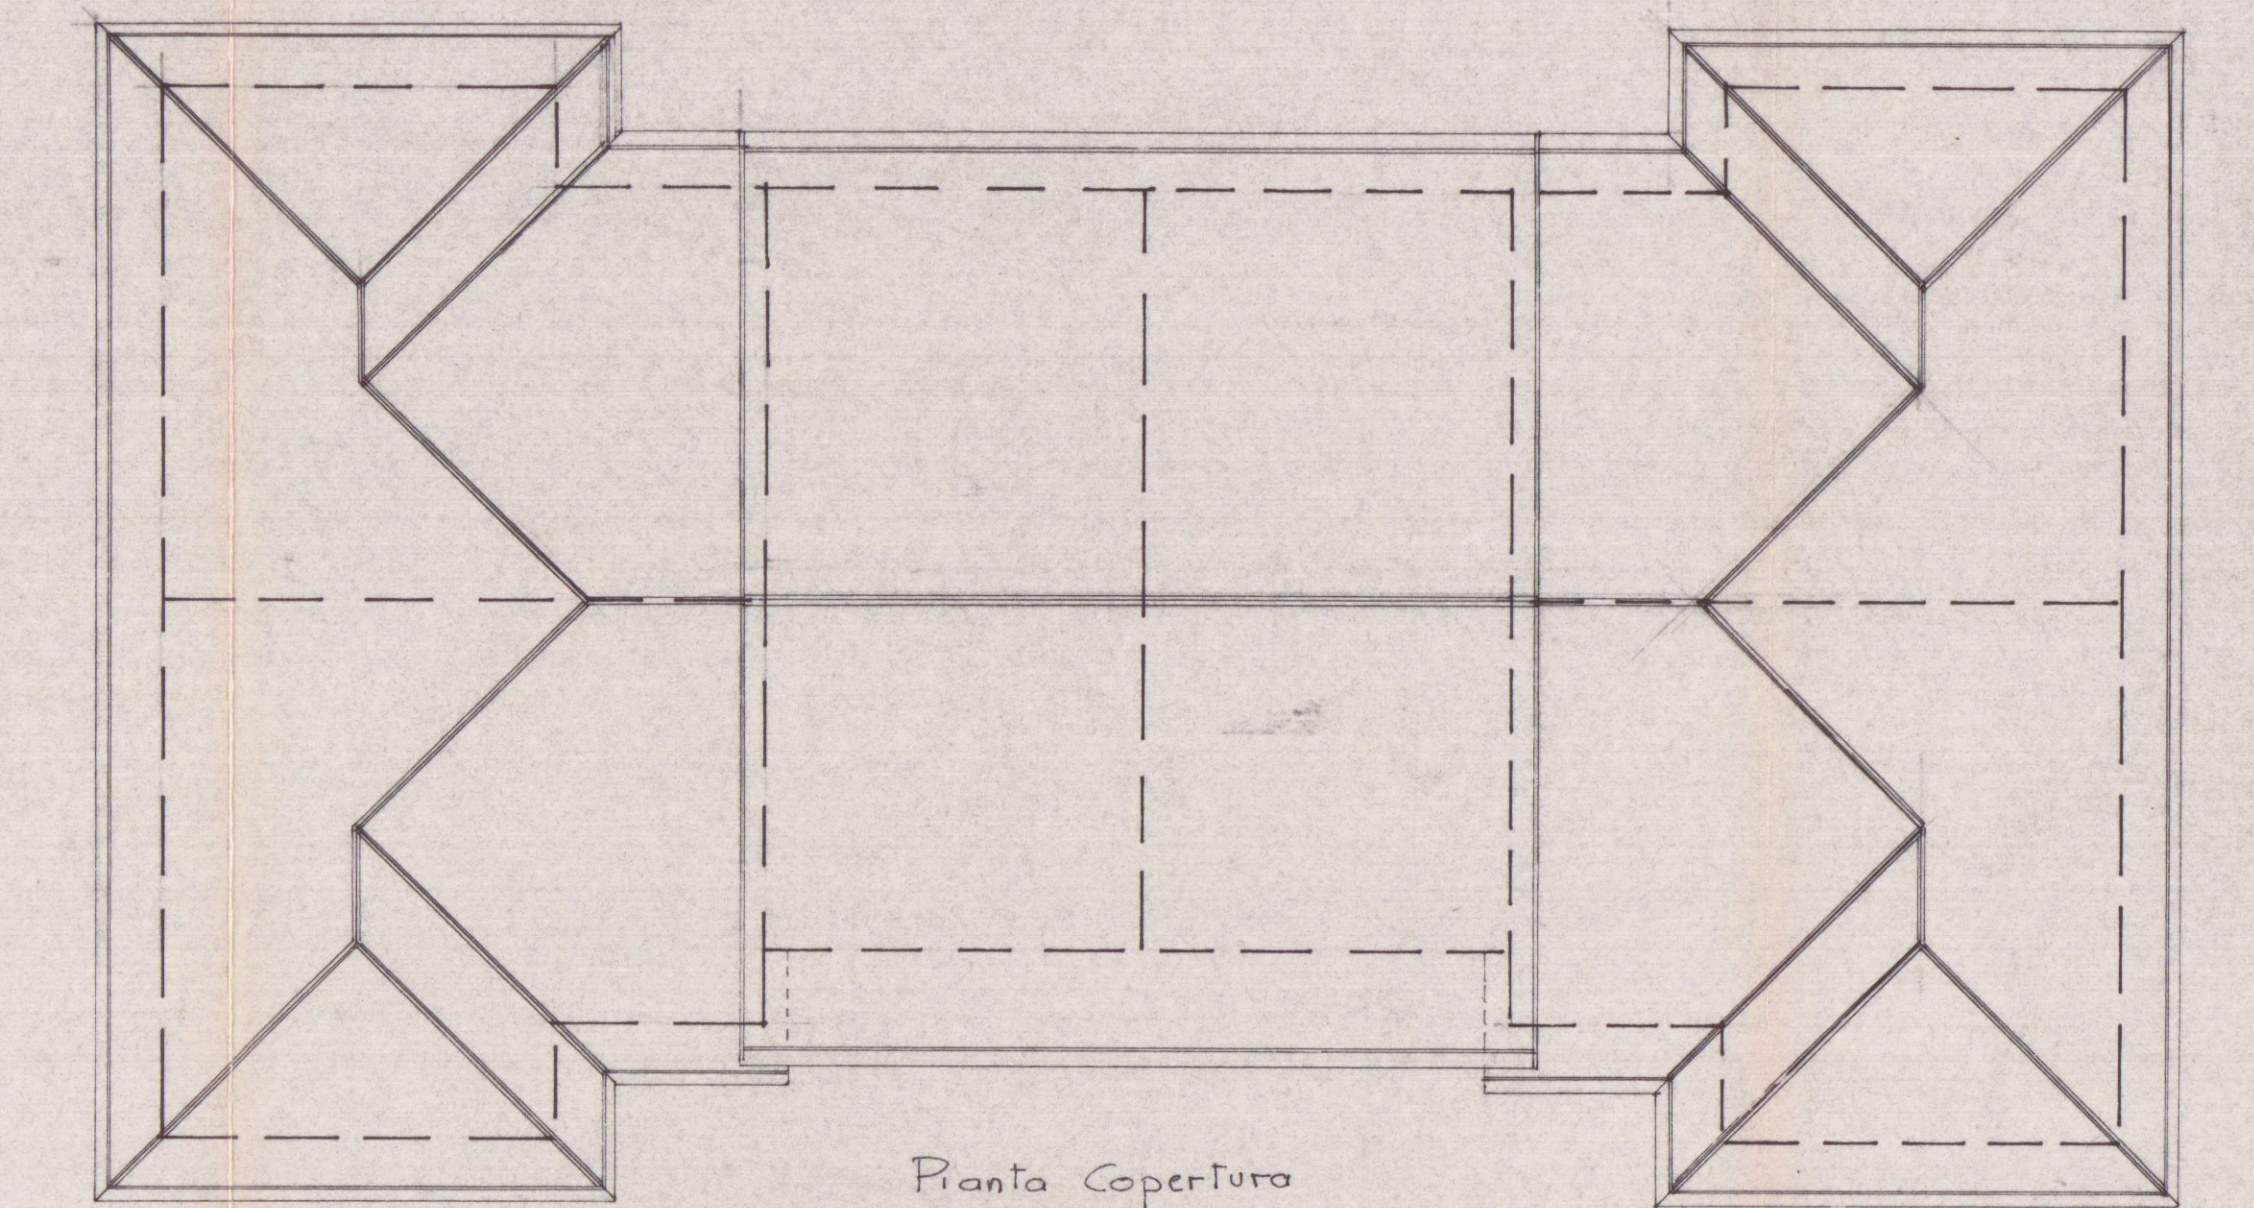

Pianta Copertura

Appartamento Tipo 1

Locale	Dimensione	m ²	x 2,70 = m ³	m ² aperture	rapp.
Sogg. Pranzo	3,20 x 3,50	11,20	30,24	3,12	> 1/8
Cucina	3,00 x 3,00	9,00	24,30	3,12	> 1/8
wc	1,20 x 2,50	3,00	8,10	1,12	> 1/8
corridoio	2,00 x 3,00	6,00	16,20	—	—
camera	4,00 x 3,30	13,20	35,64	3,36	> 1/8
camera	2,60 x 3,70	9,62	25,91	1,82	> 1/8
camera	2,60 x 2,90	7,54	20,35	1,82	> 1/8
bagno	2,60 x 1,40	3,64	9,72	1,12	> 1/8
corridoio	1,00 x 3,60	3,60	9,72	—	—

Tot mq 71,50

Appartamento Tipo 2

Locale	Dimensione	m ²	x 2,70 = m ³	m ² aperture	rapp.
Sogg. Pranzo	4,00 x 4,90	19,60	52,92	4,80	> 1/8
Cucina	3,30 x 3,30	10,89	29,40	3,12	> 1/8
wc	1,50 x 2,20	3,30	8,91	1,12	> 1/8
corridoio	2,00 x 4,90	9,80	26,46	—	—
camera	4,00 x 3,40	13,60	36,72	3,36	> 1/8
camera	3,30 x 2,60	8,58	23,16	3,12	> 1/8
studio	3,30 x 2,10	6,93	18,71	2,88	> 1/8
bagno	1,30 x 4,00	5,20	14,04	1,12	> 1/8
corridoio	2,00 x 2,00	4,00	10,80	—	—

Tot mq 81,90