


PALAZZO DI PROPRIETA' "CASSA DI RISPARMIO DI CARRARA"
VIA - ROMA - VERDI - E. CHIESA
TAV. 2 BIS
PIANTA COPERTURA
PROG. ARCH. DANIELA DEL CARLO
STATO ATTUALE
FAPP. 1/100



SOSPESO
vedere men. dis. p.

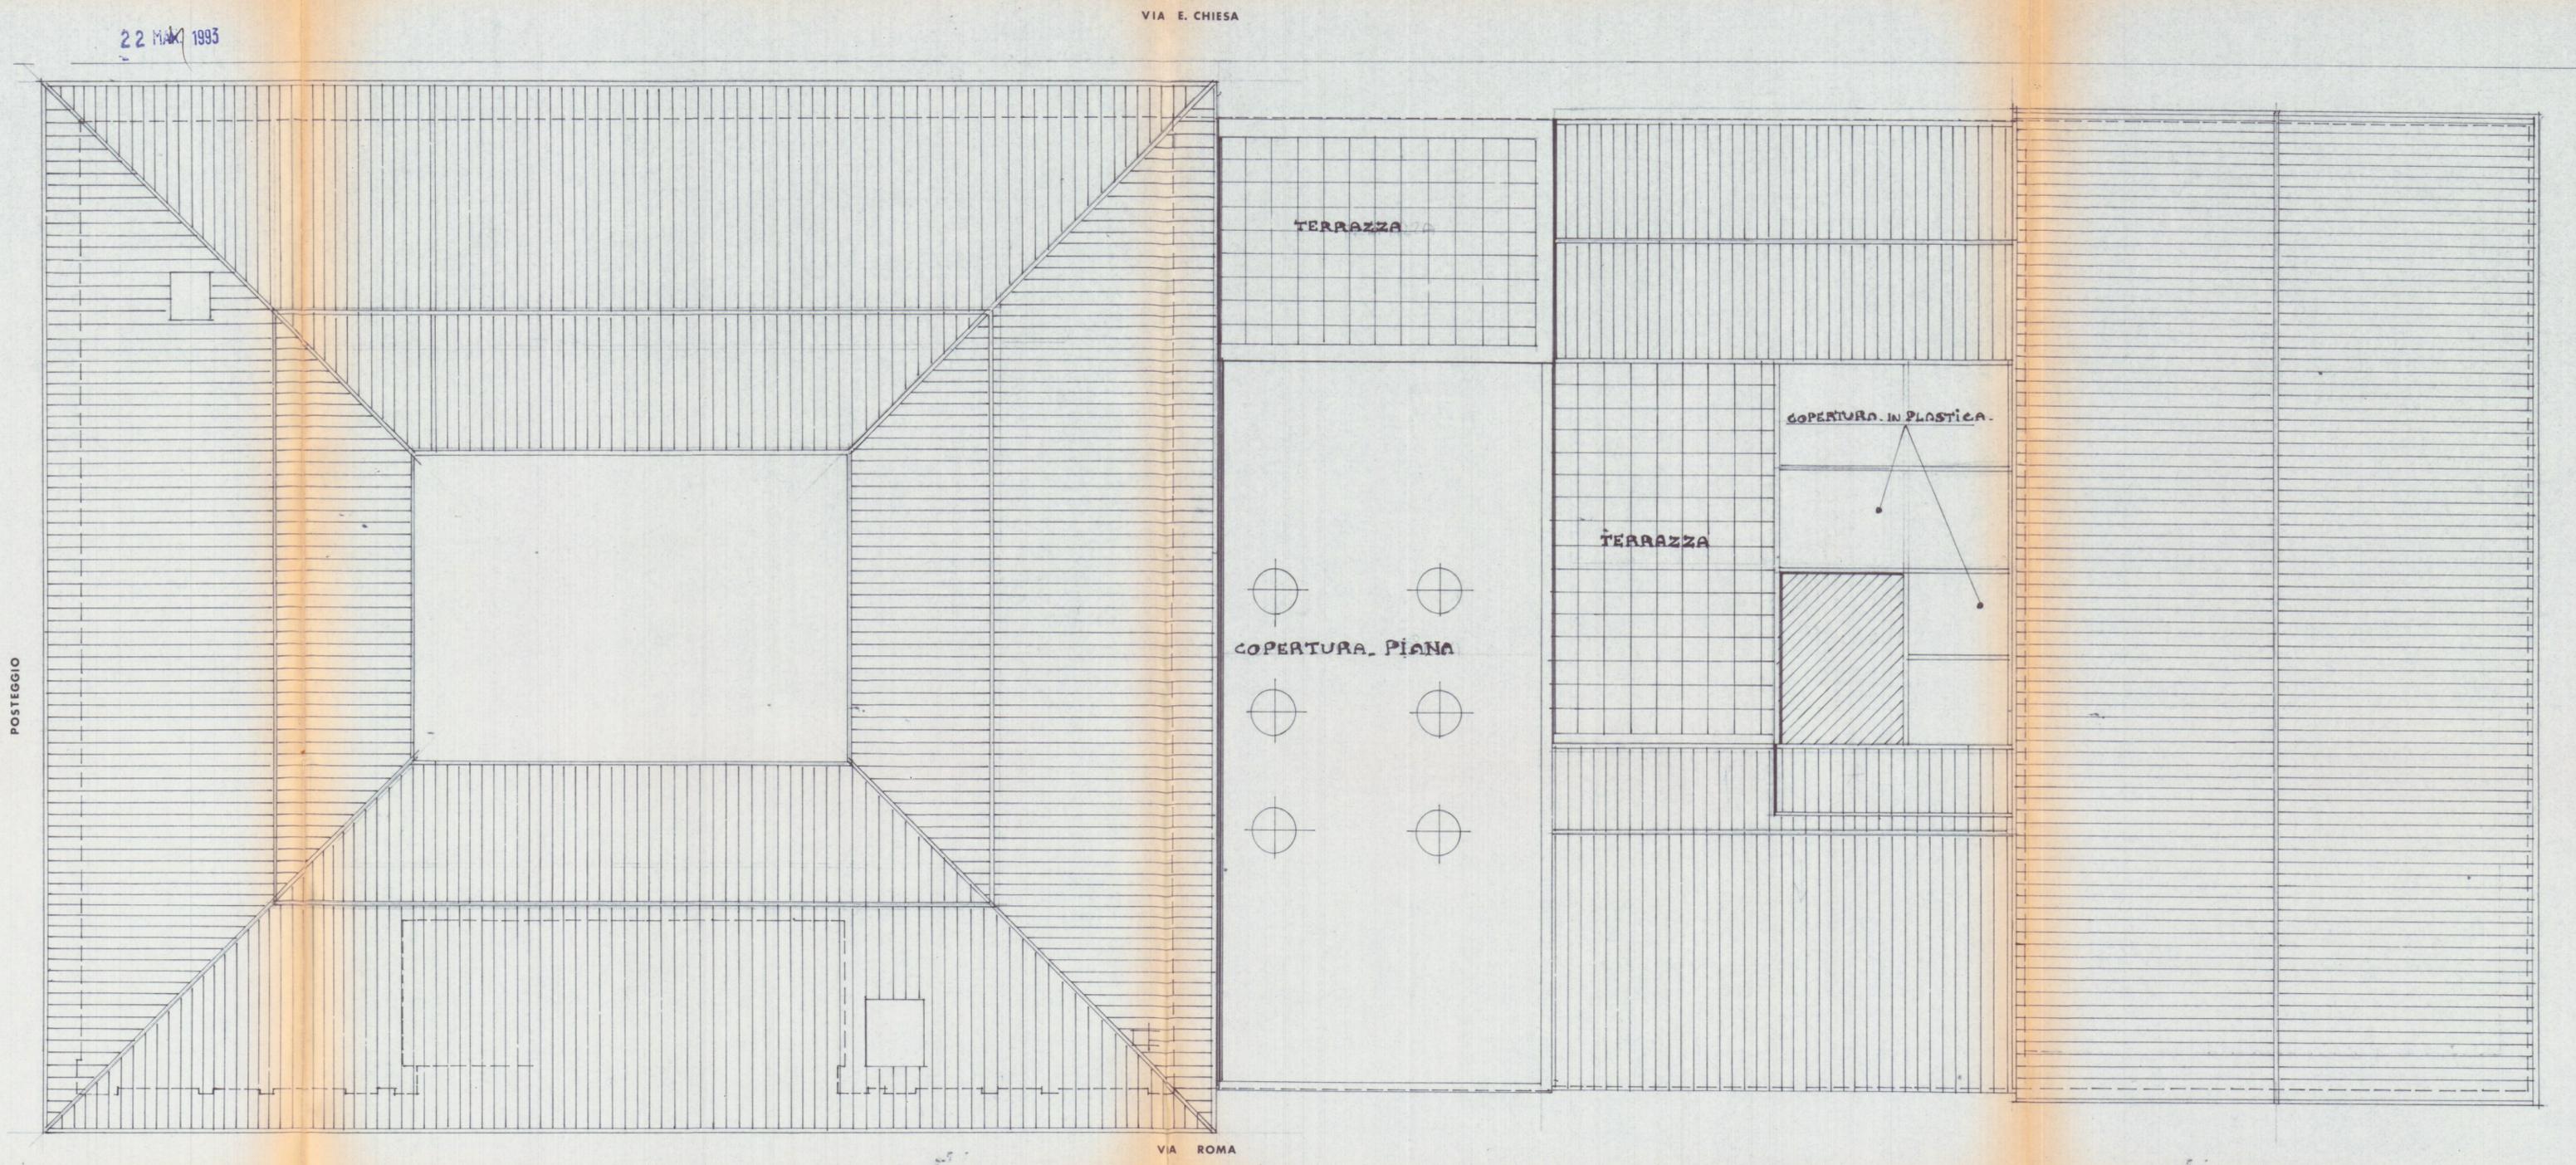

22 MAR 1993

VIA E. CHIESA

POSTEGGIO

VIA ROMA

VIA VERDI