




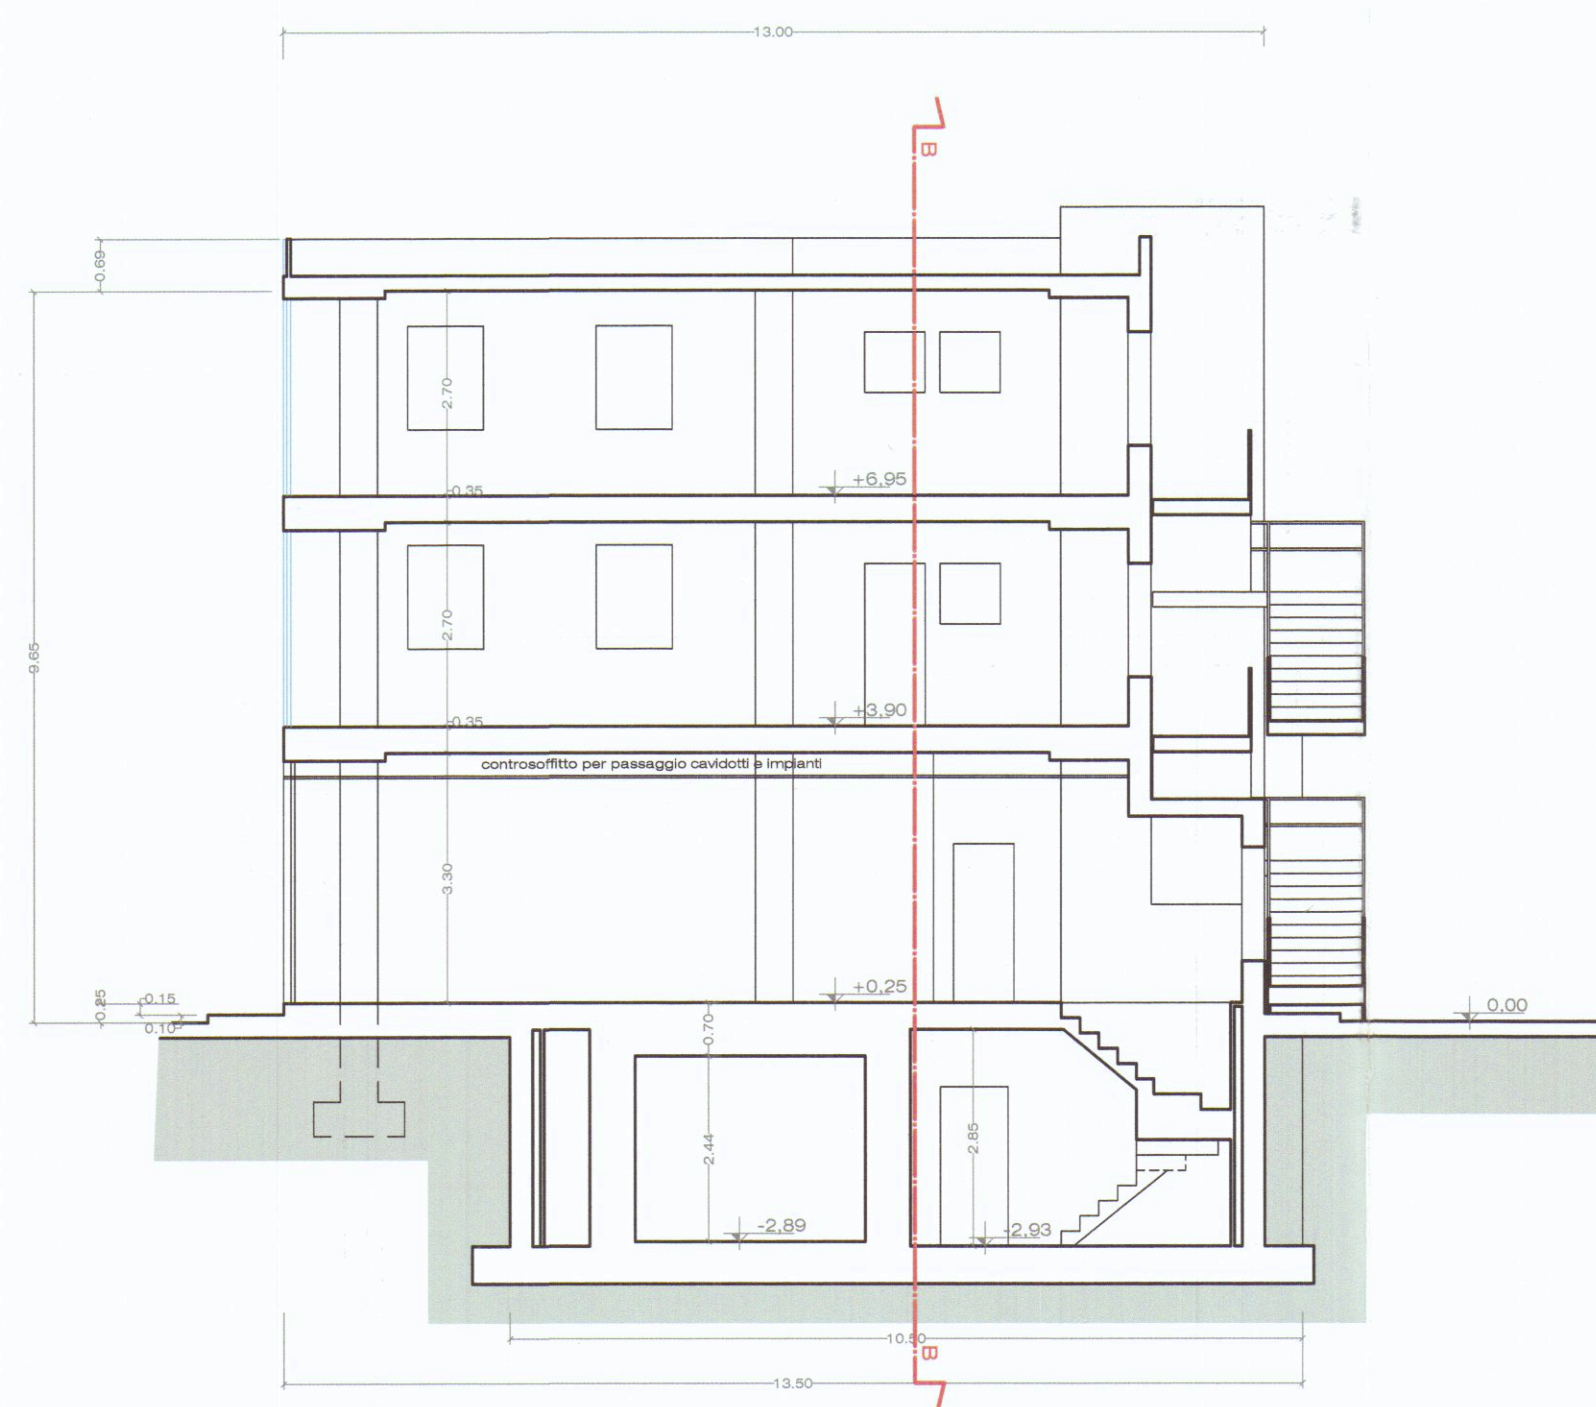


SEZIONE AA

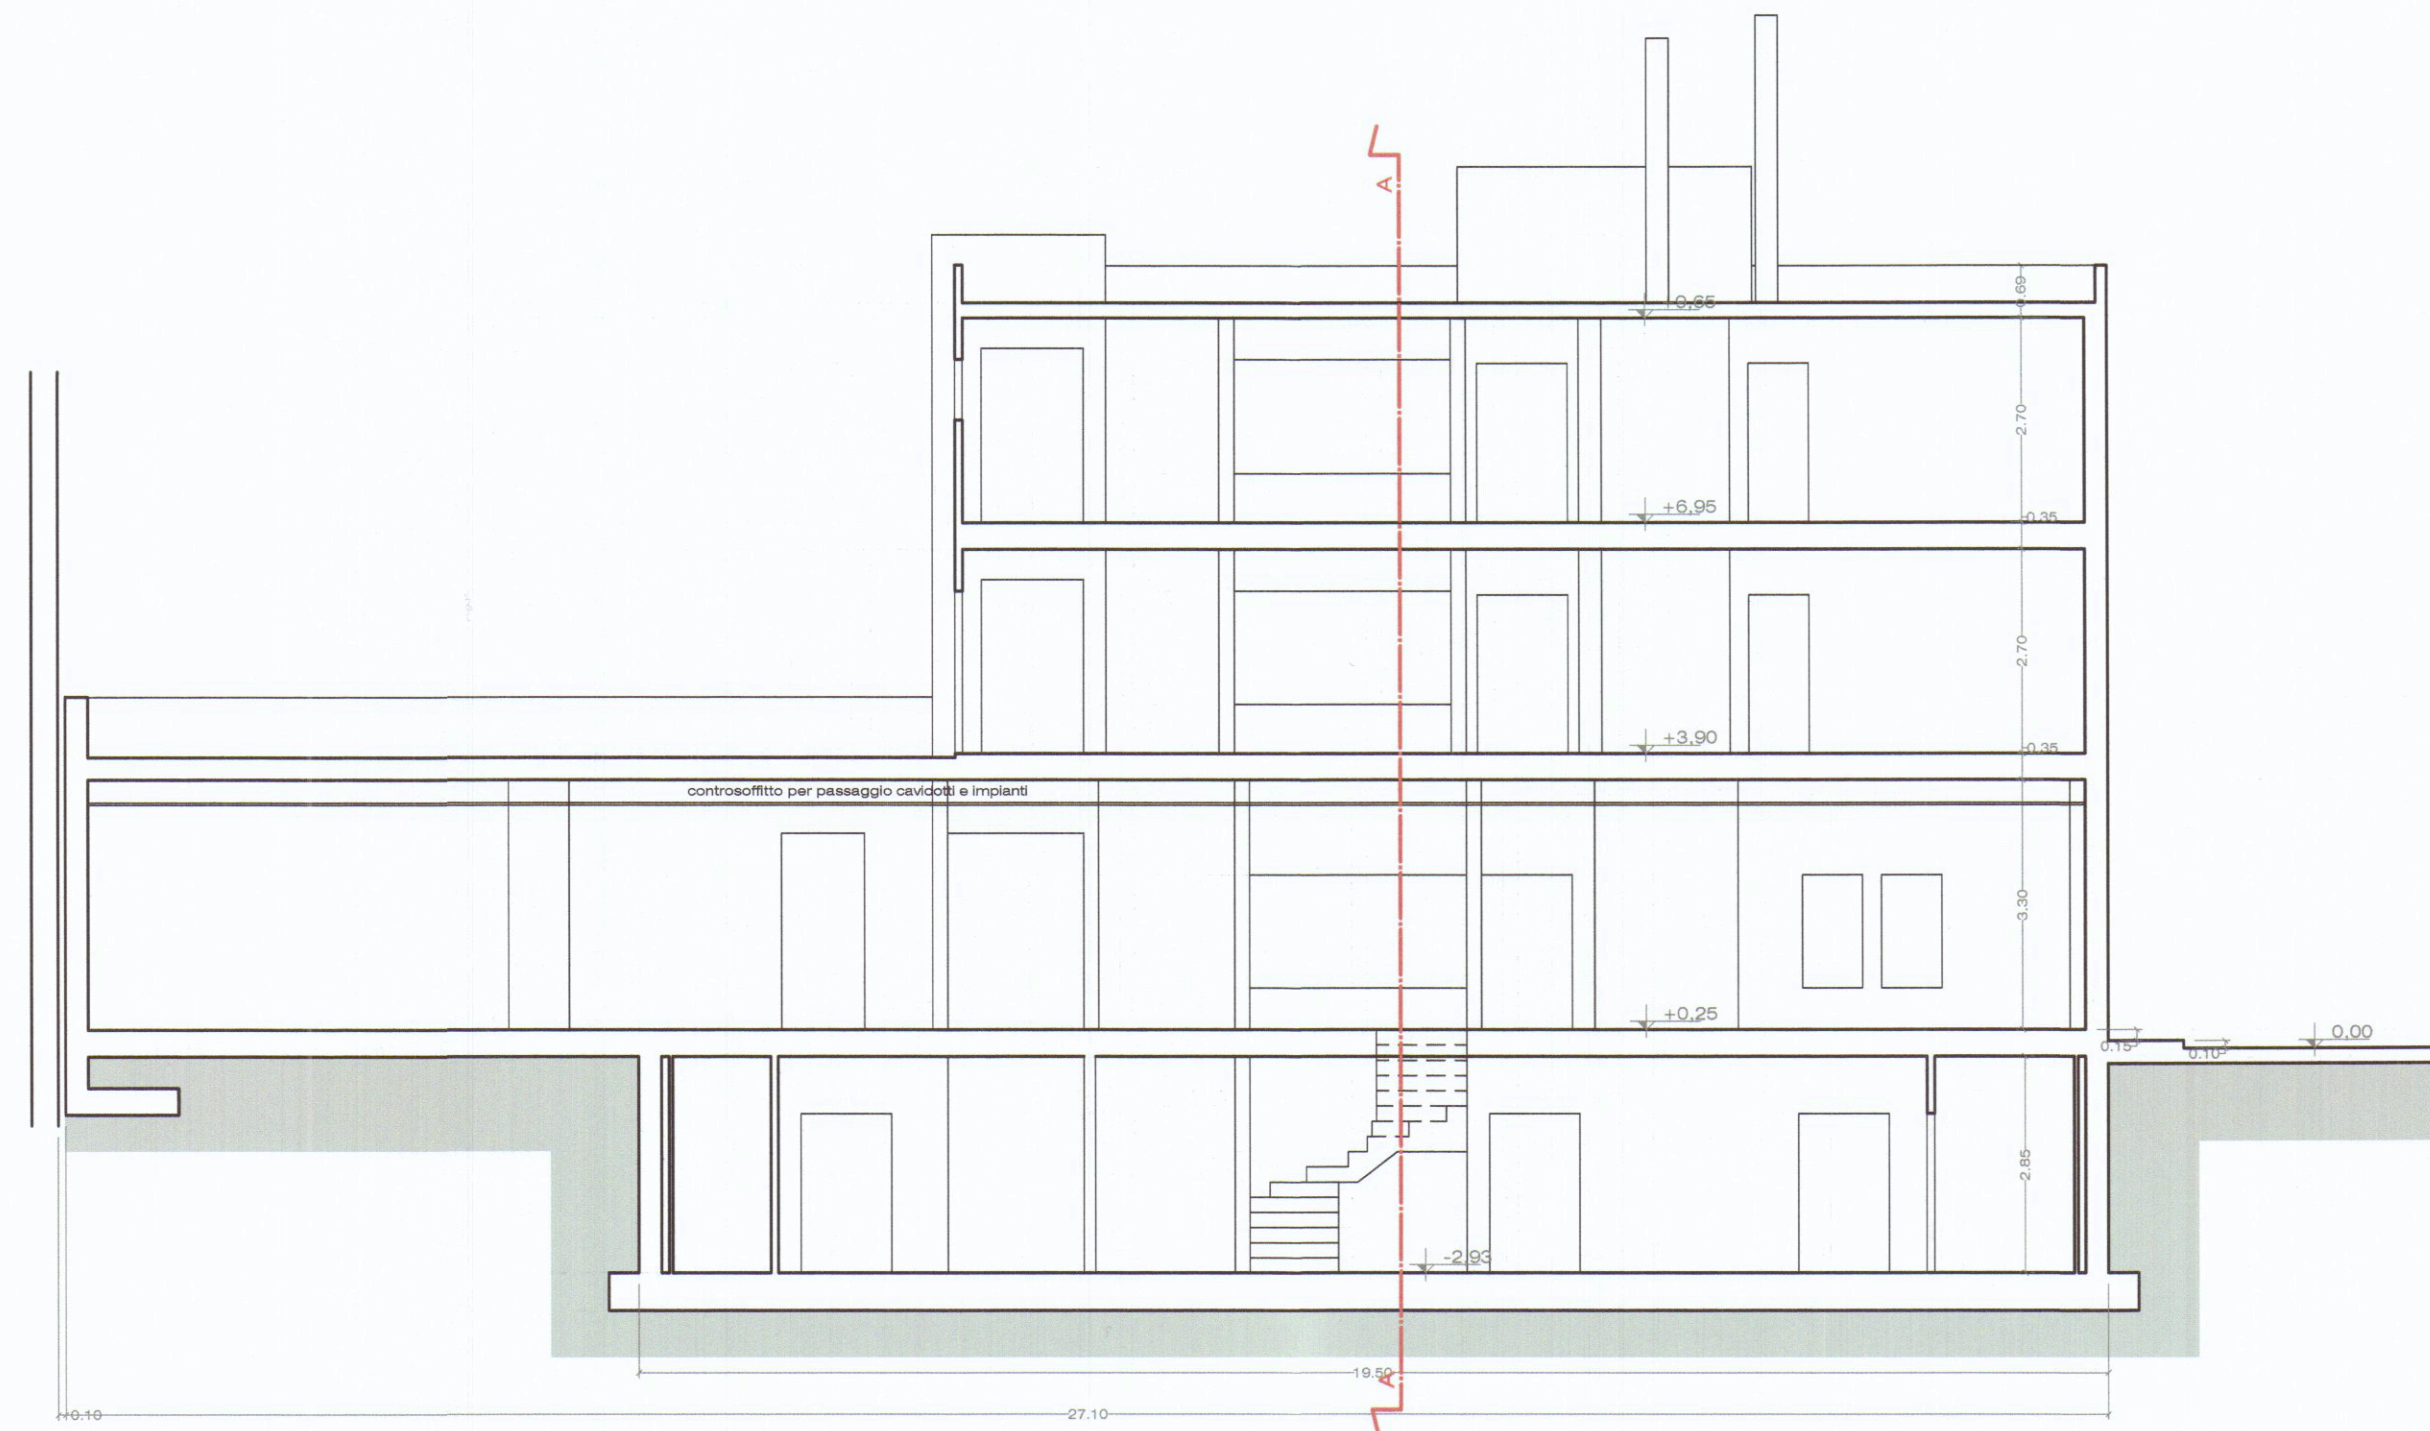


SEZIONE BB

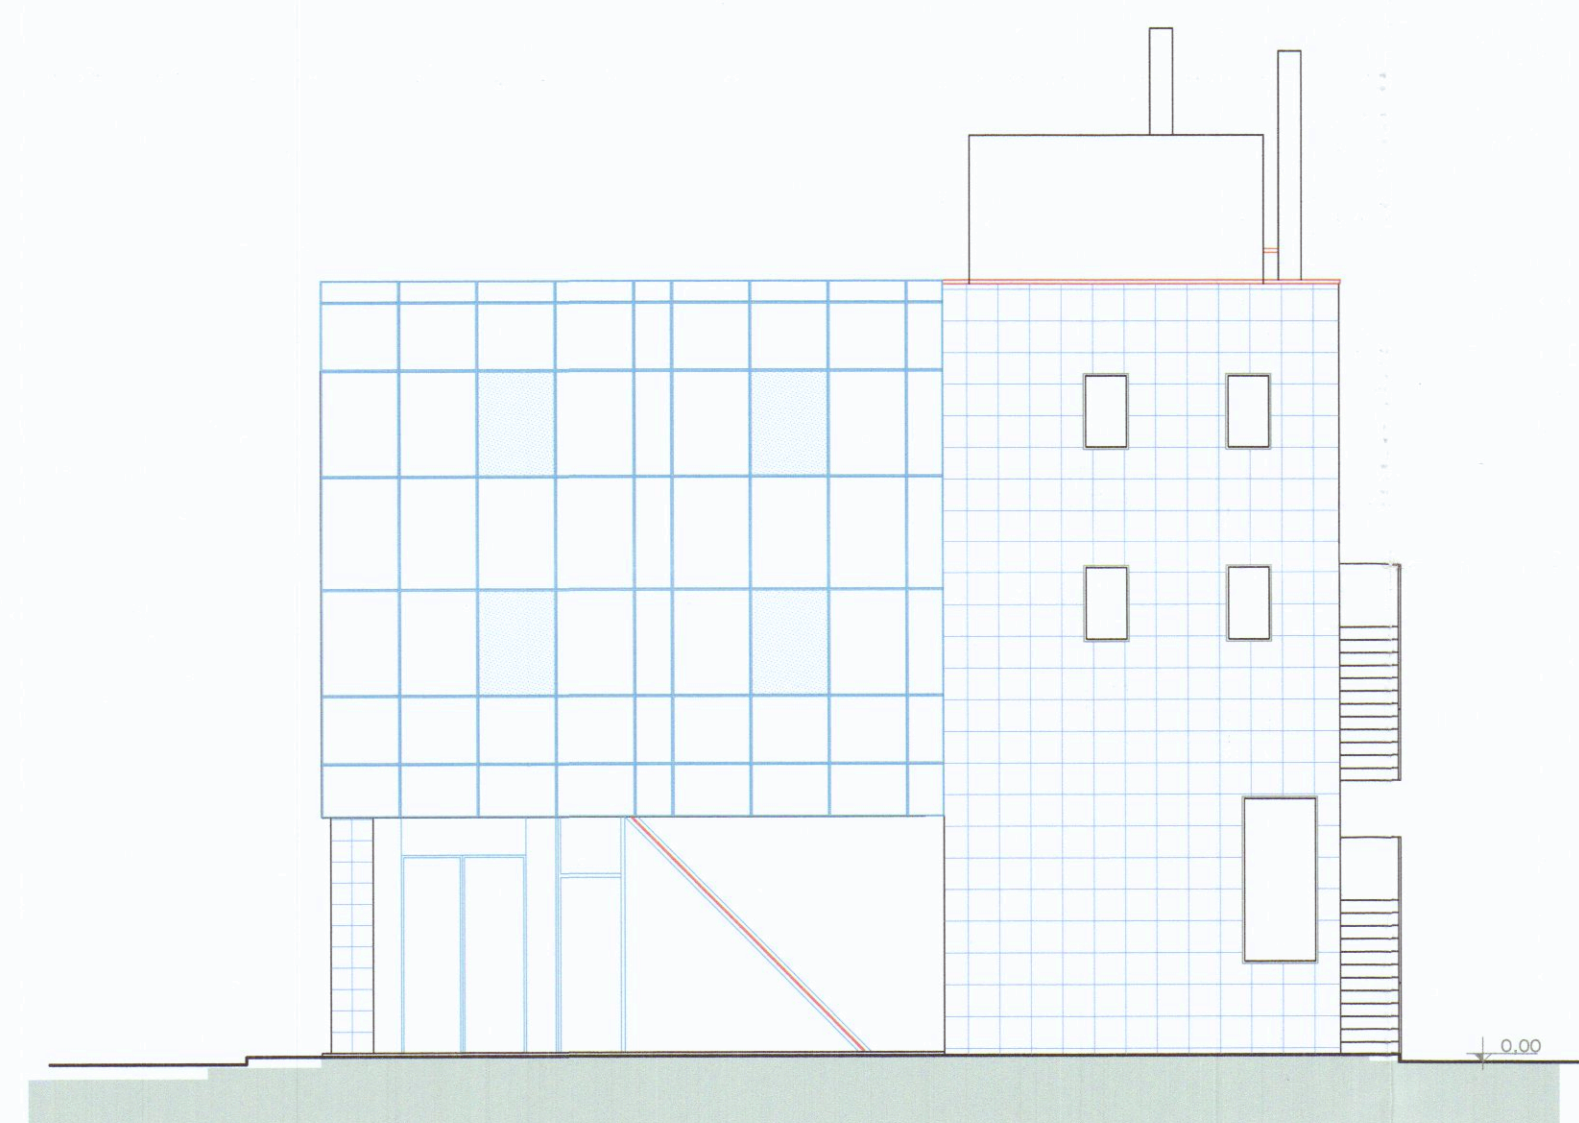


PROSPETTO OVEST

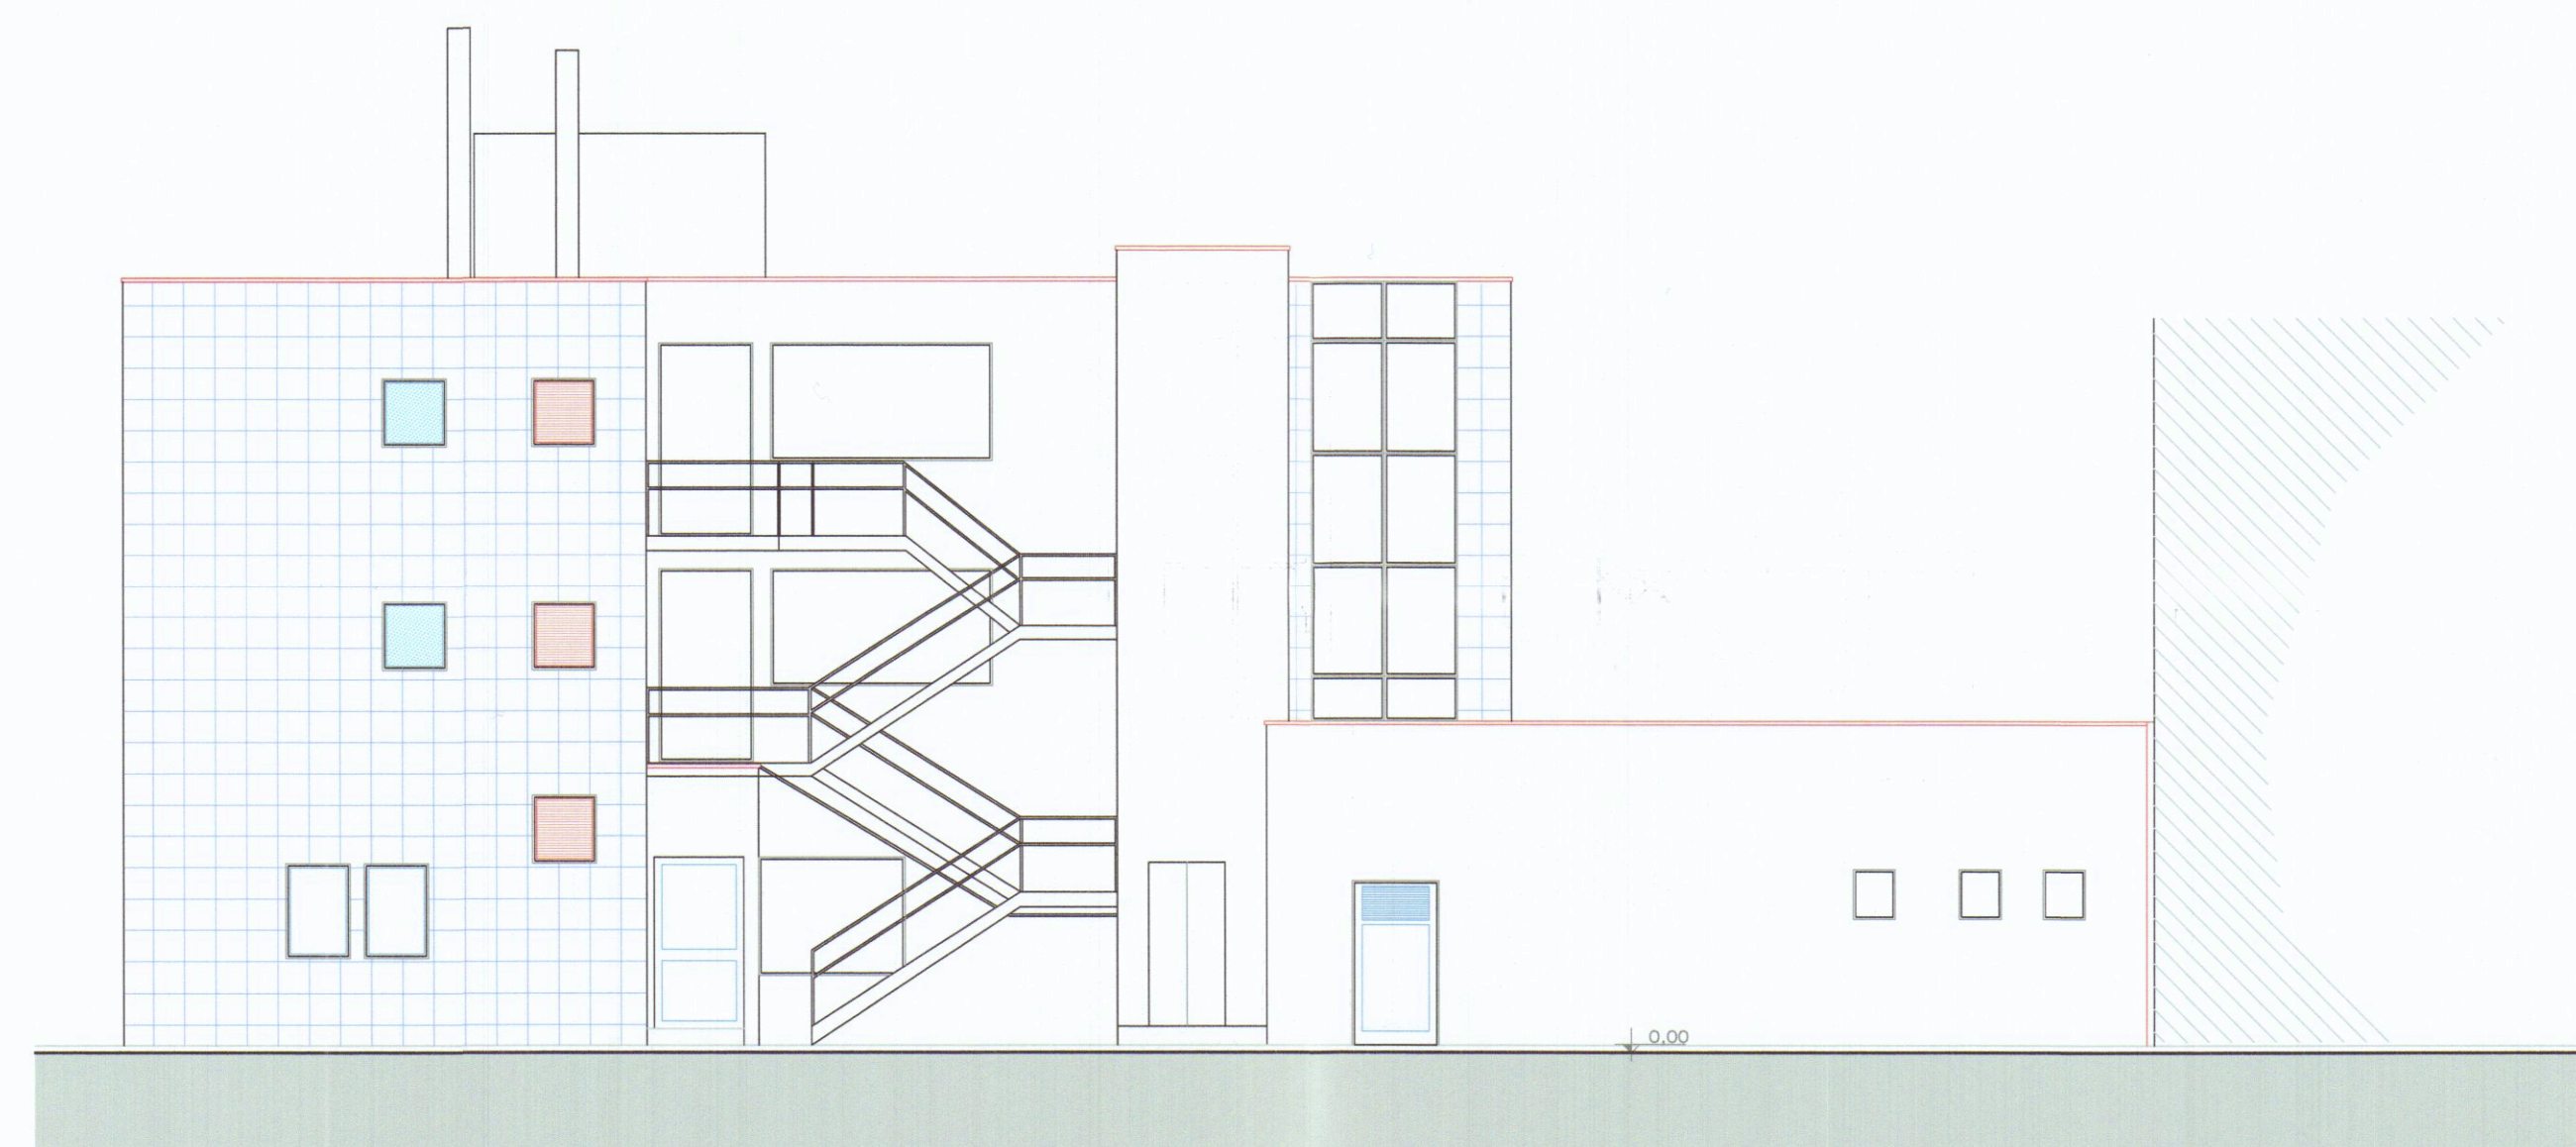

PROSPETTO NORD

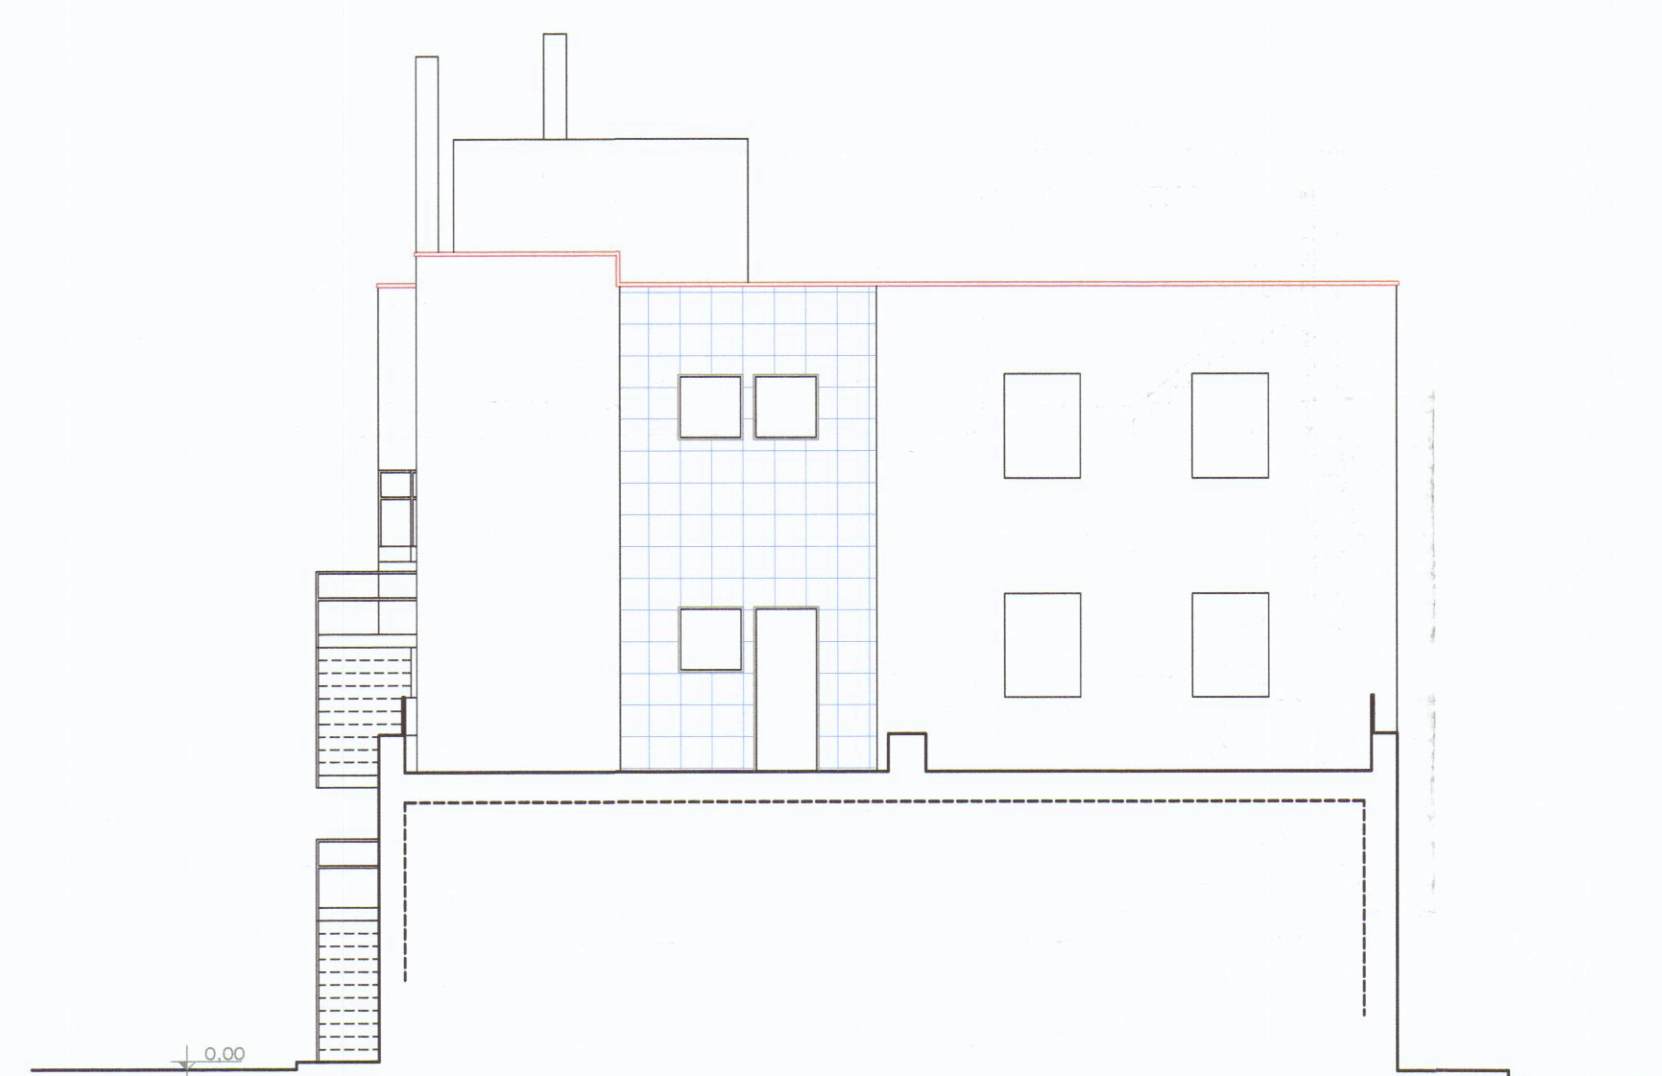

PROSPETTO EST

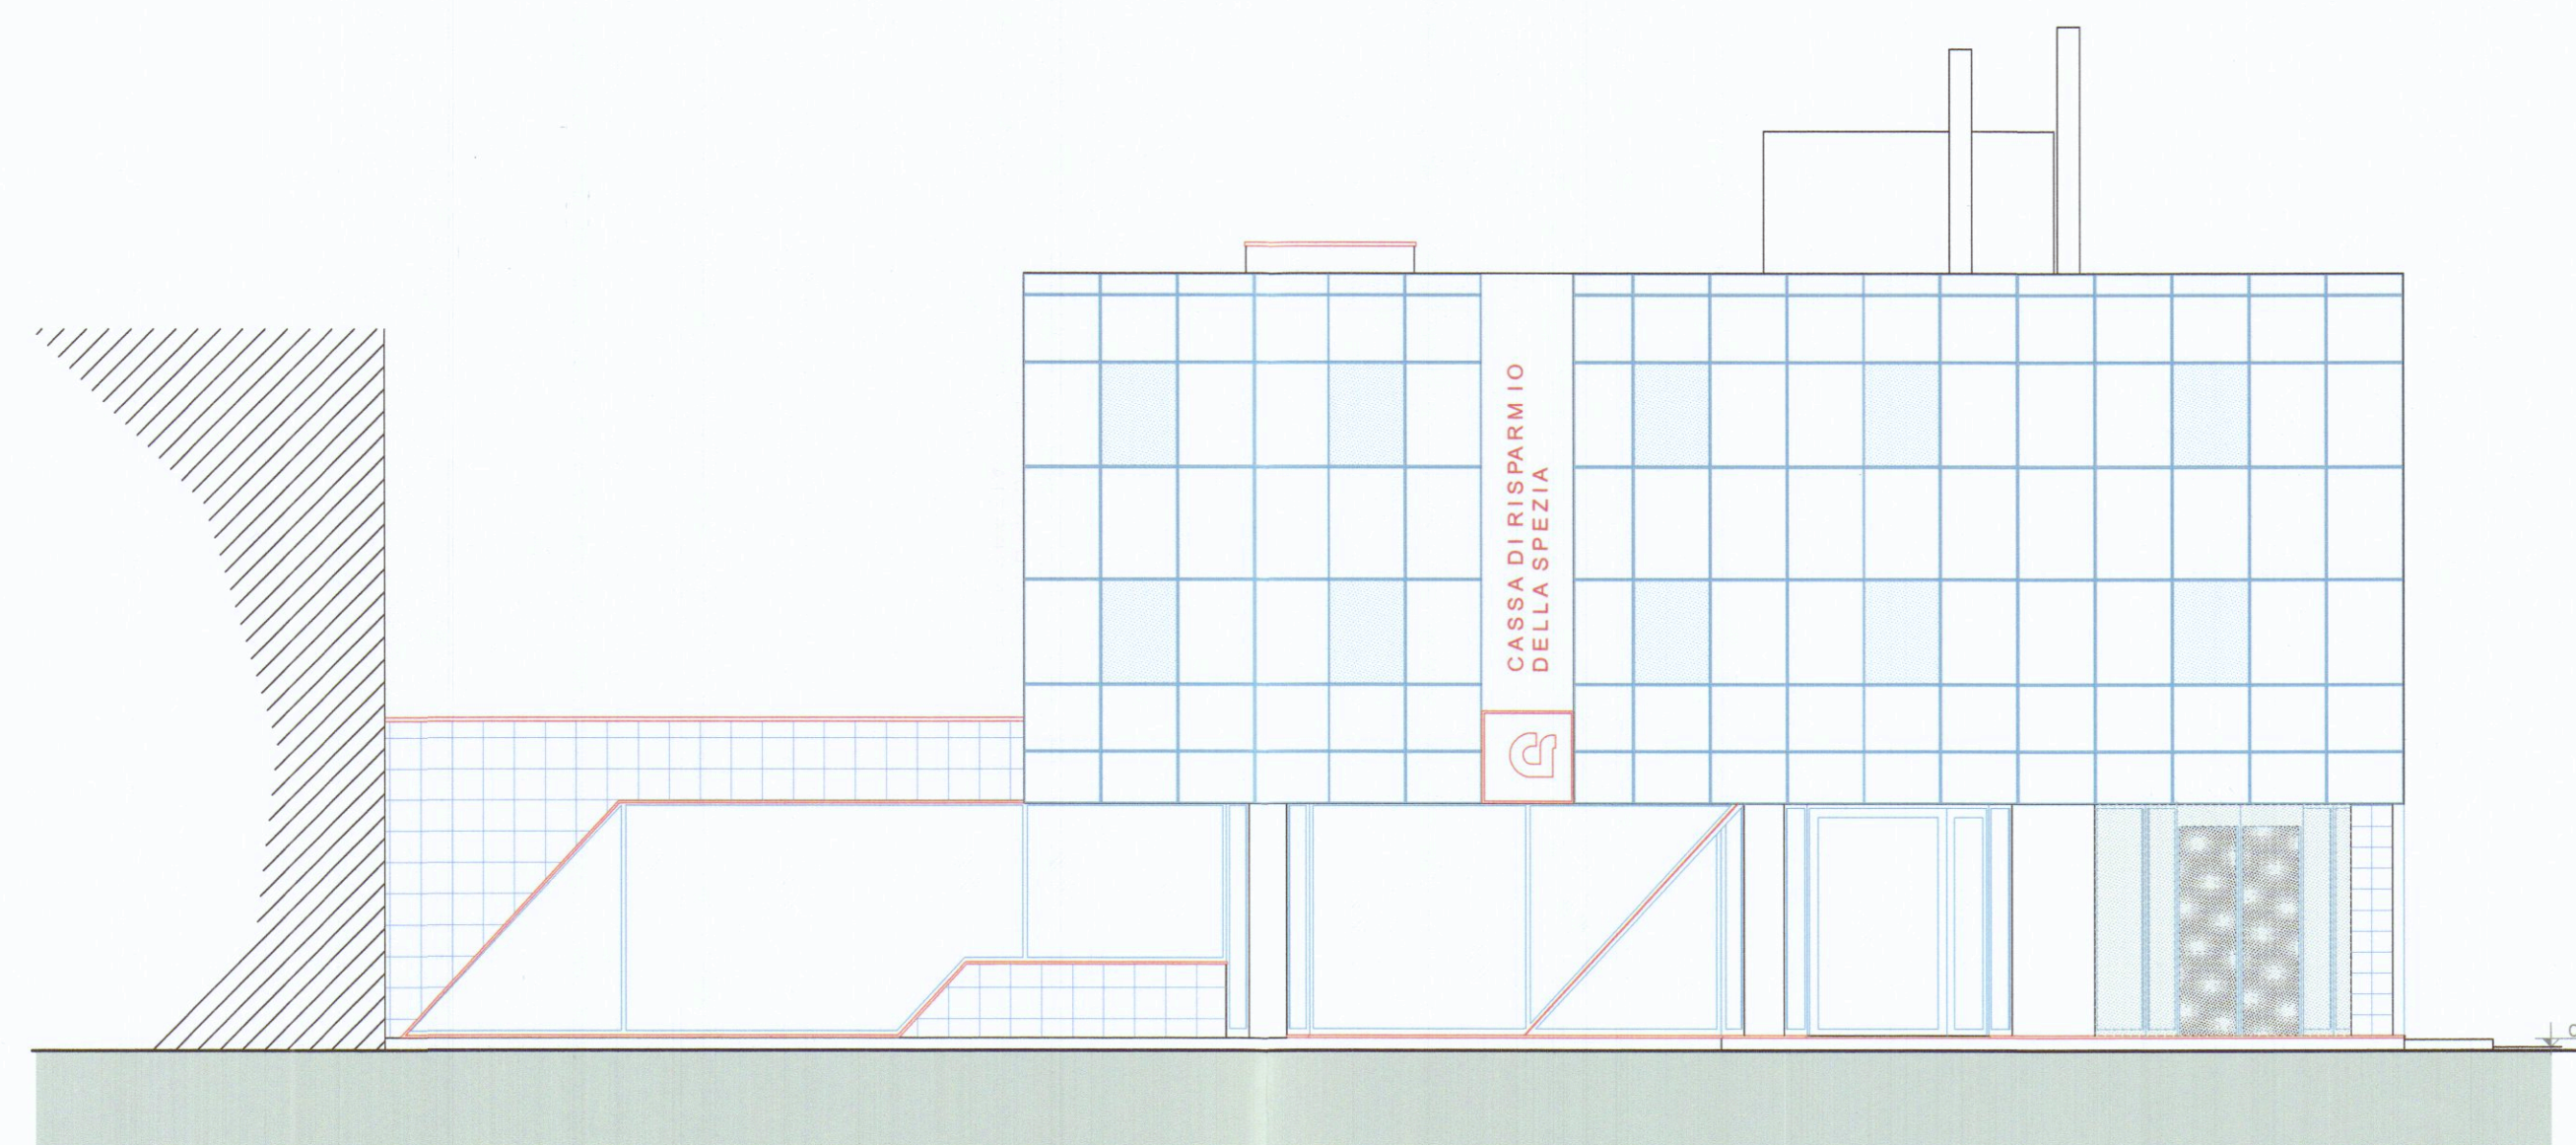

PROSPETTO SUD

PROGETTO :	PERMESSO DI COSTRUIRE IN SANATORIA PER OPERE REALIZZATE IN DIFFORMITA'	PR. 651
	DALLA C.E. n. 245 del 26.08.1986	
	(ai sensi L.R. 01 del 03.01.2005 art. 140 comma 1 - Accertamento di conformità)	
	Catasto Fabbricati FG. 103 MAPP. 752	TAV. 2
PROPRIETA' :	CA.RI.SPE. S.p.A	
TITOLO :	SEZIONI e PROSPETTI PROGETTO APPROVATO	SCALA 1:100
IL TECNICO.	IL PROPRIETARIO CASSA DI RISPARMIO DELLA SPEZIA SpA 16 Direzione Sanitaria	DATA 18/11/2008

COMUNE DI CARRARA
U.O. Sportello Unico alle Imprese
APPROVATO
Autorizzazione Unica N° 08 del 31/03/2010
in Sanatoria (ai sensi del DPR 440/00)



IL FUNZIONARIO TECNICO
Arch. Nicoletta Migliorini

COMUNE DI CARRARA
14 DIC. 2008

Geom. BETTA MARCO
STUDIO TECNICO VIA PIAVE 42 19100 LA SPEZIA
TEL 0187/512111 FAX 0187/569975