

RESINTO
APPROVATO
21 NOV. 1983
CONTROLLATO
IL TECNICO


Approvato dal Sindaco alle competenti
Indirizzo nella Com. di L. V. A. CAP. 21 NOV. 1983
428

Cav. Geom. G. PIERAMI
STUDIO TECNICO
via tonio 13 - via della torre 2
Avenza Carrara


DITTA:
S.G.S. srl
via Stabbio - Carrara

PROGETTO: DI Manutenzione ordinaria e risanamento
conservativo del fabbricato di proprietà
della Ditta: S.G.S. srl sito in Via Stabbio
Carrara ed insistente sul Mapp. n° 1001 del
Fogl. 38 100-999-996-1002






data
6/4/83
Il progettista
Geom. Giovanni Pierami

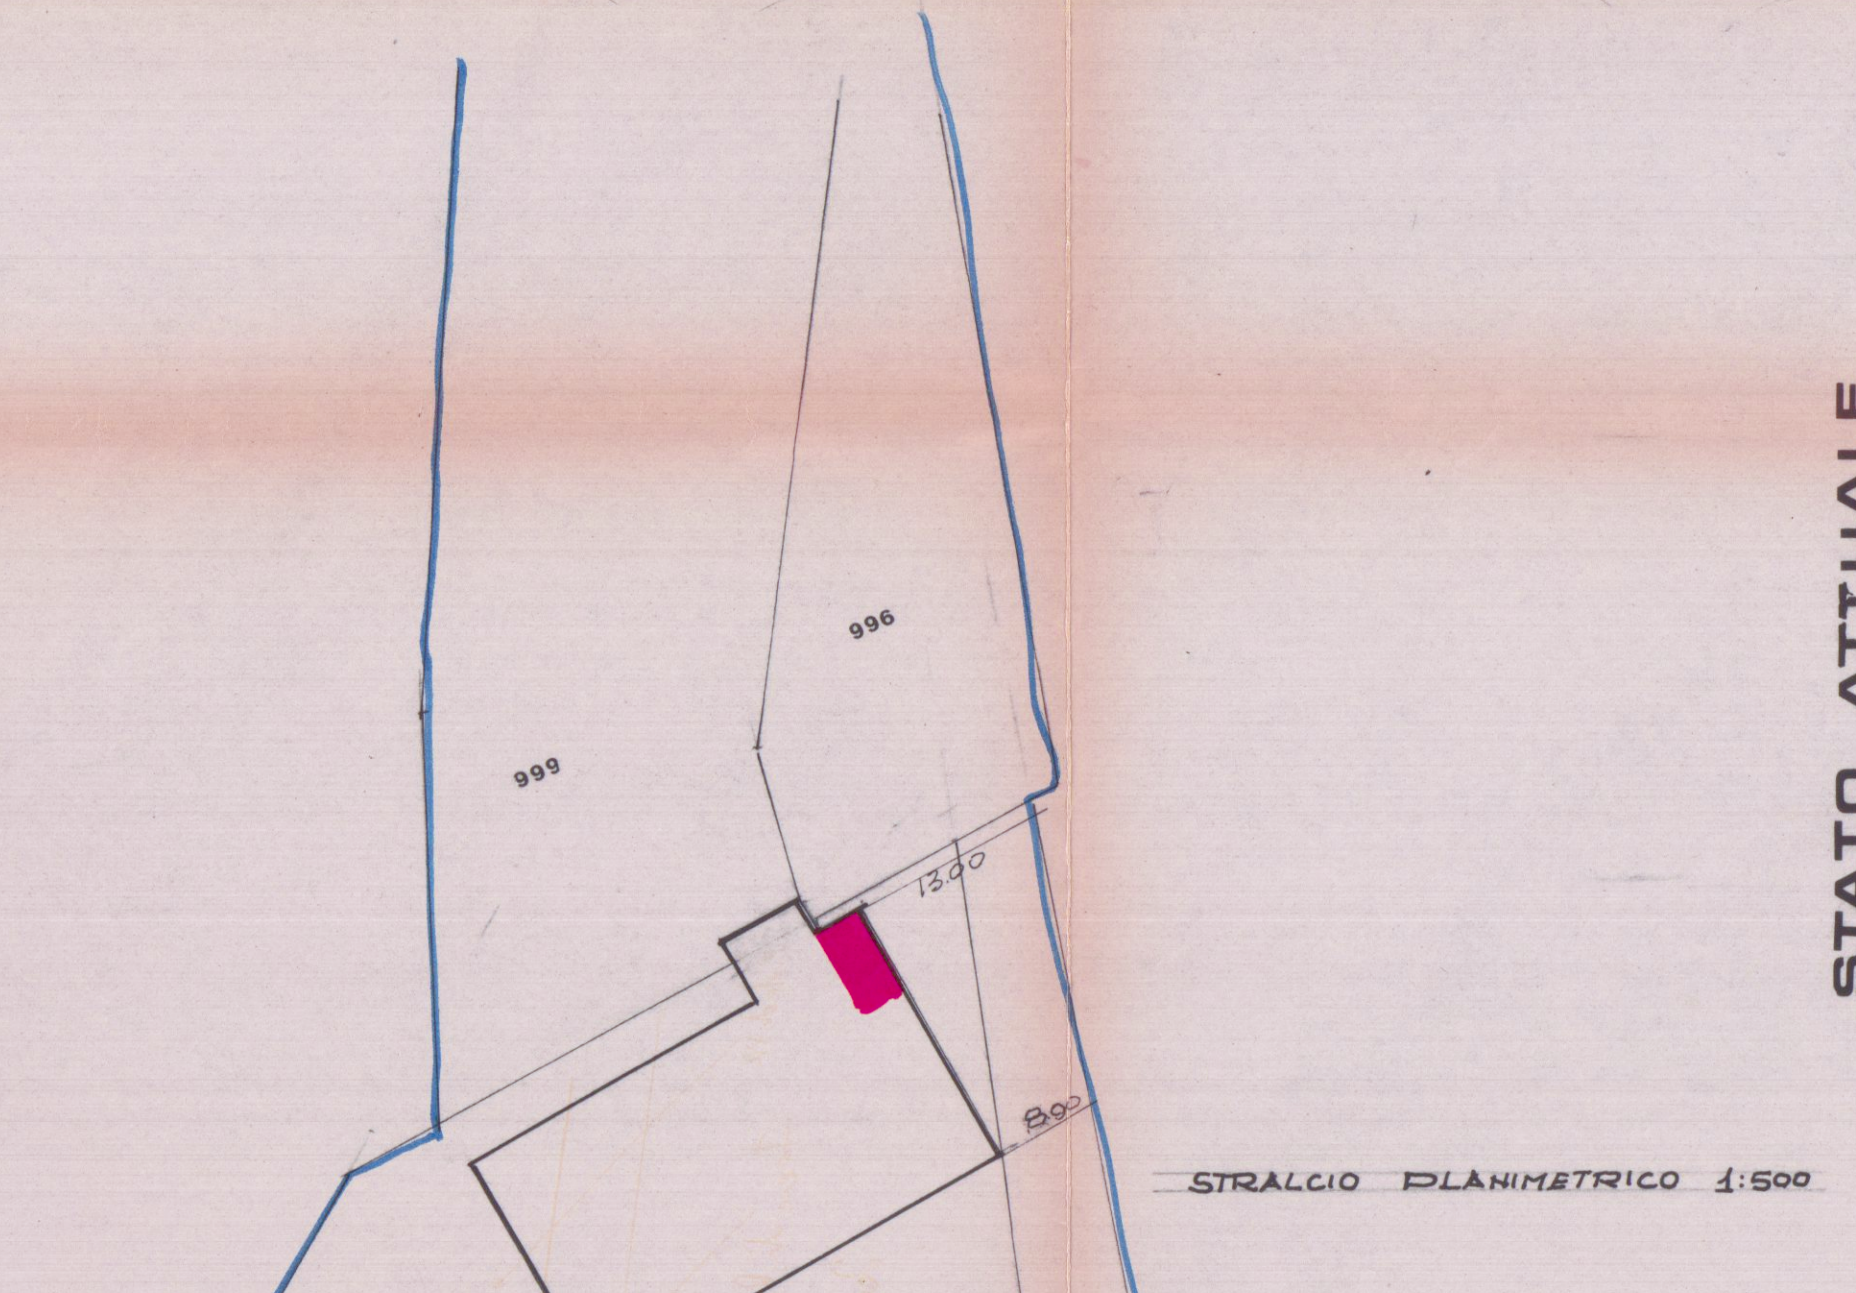


STATO ATTUALE

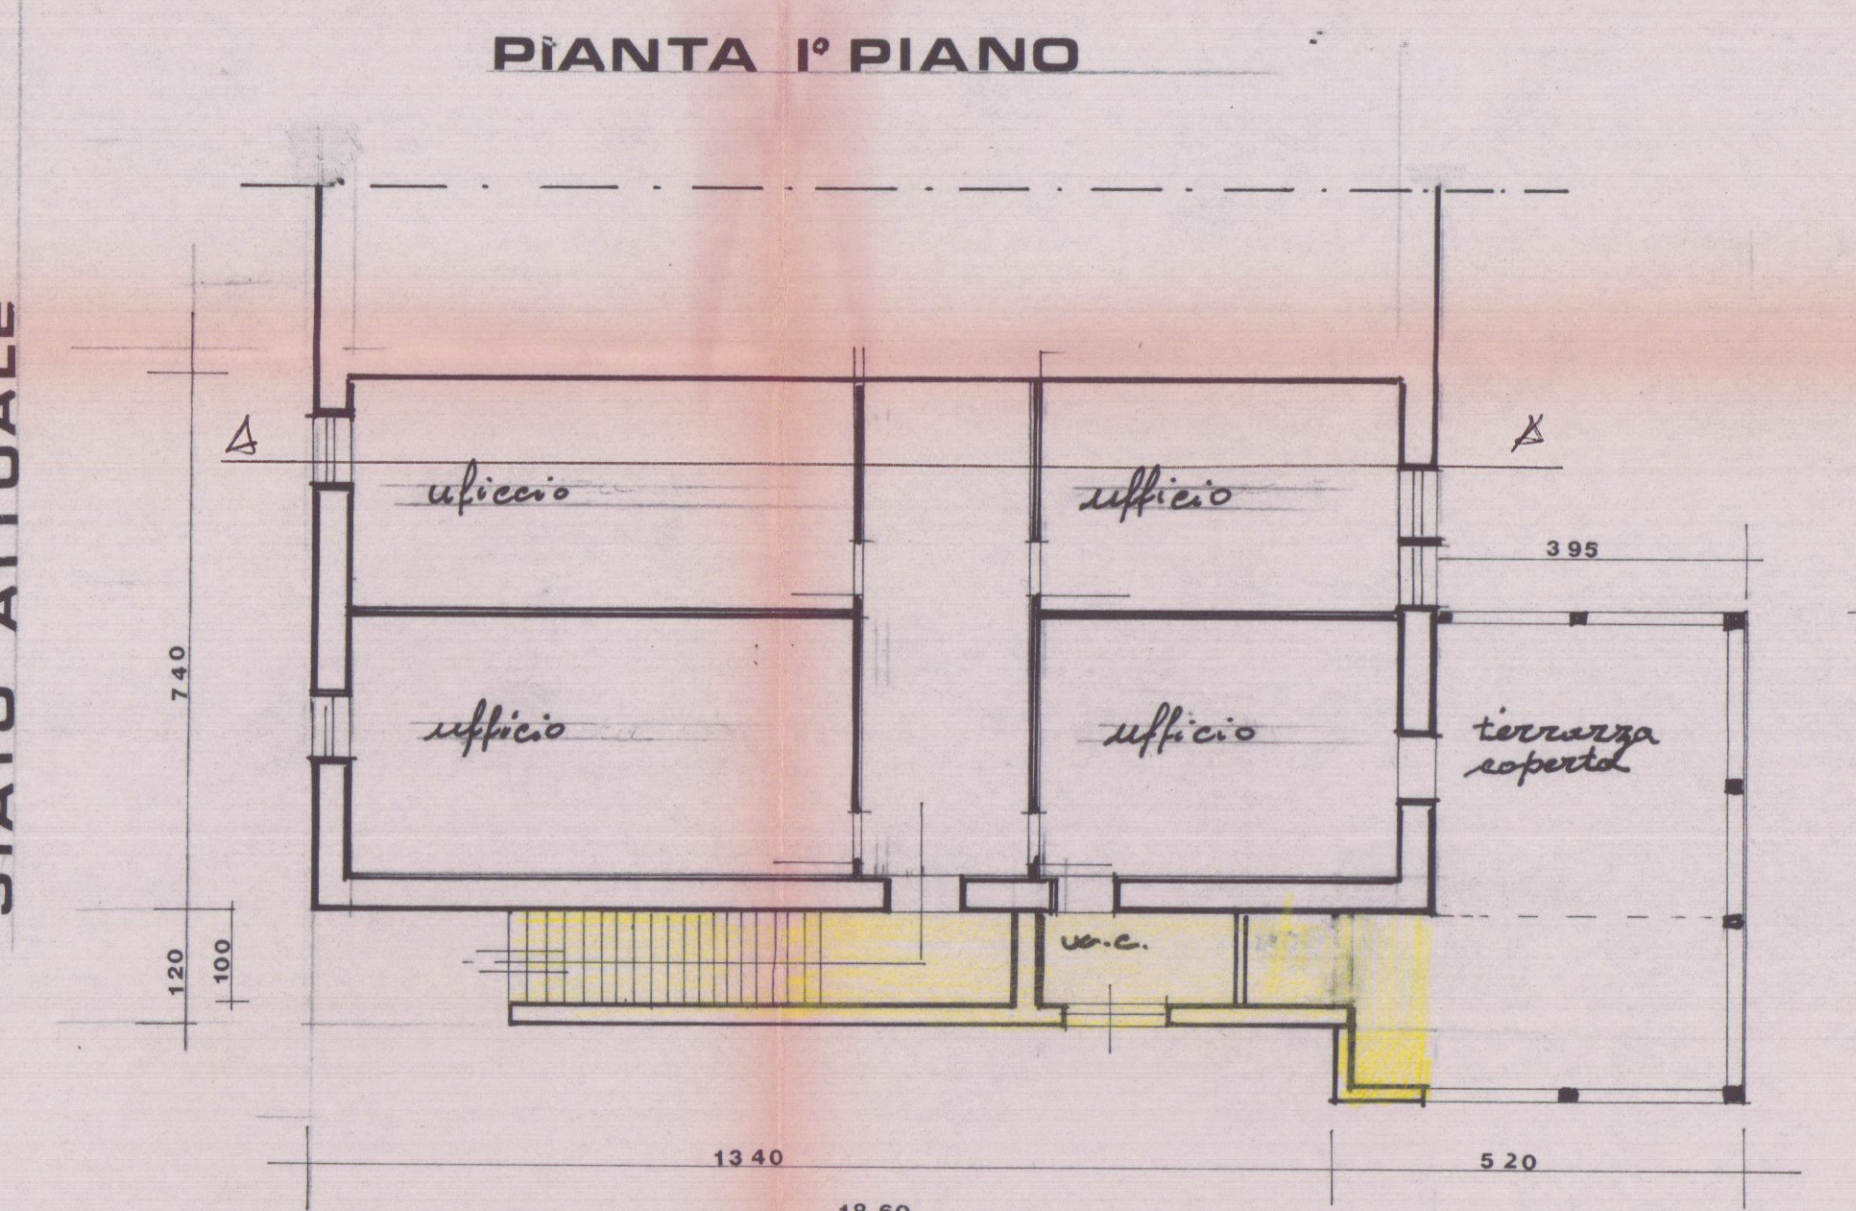


PROGETTO

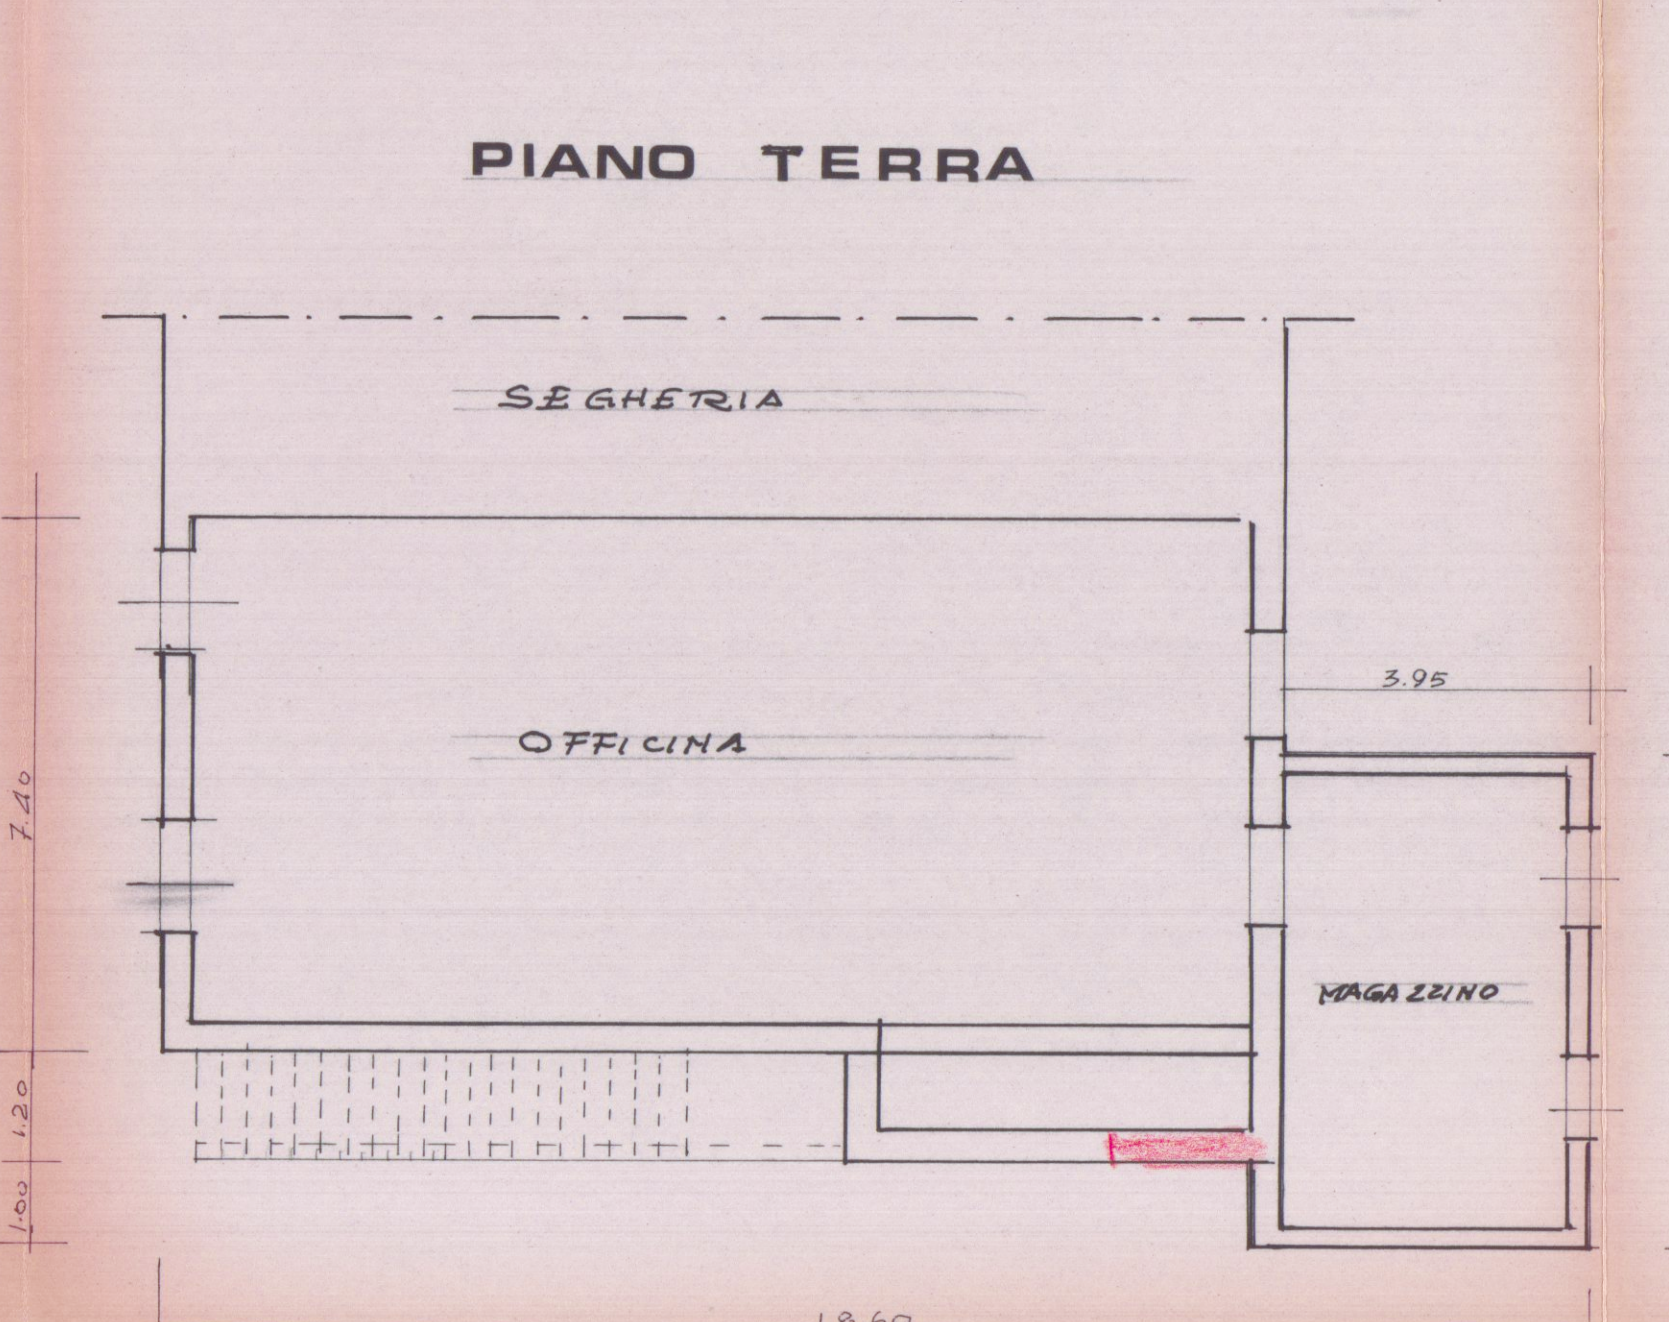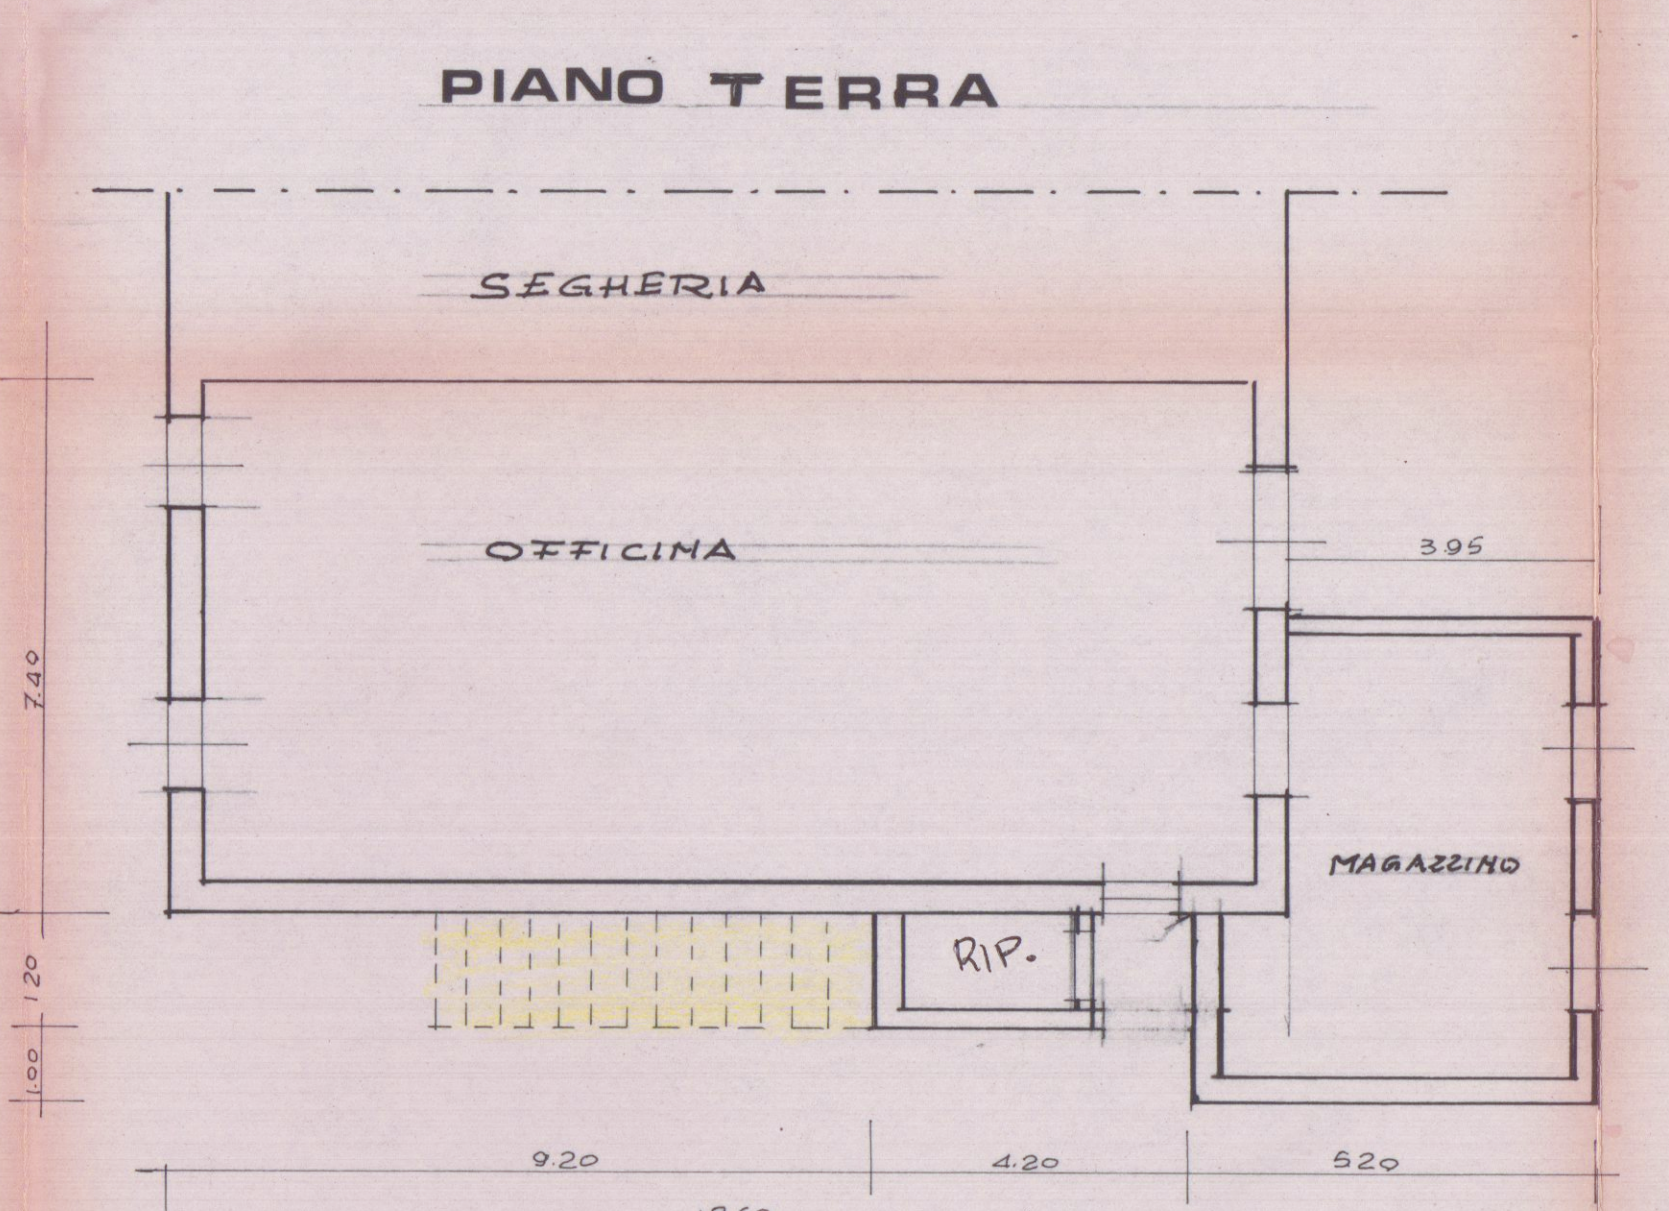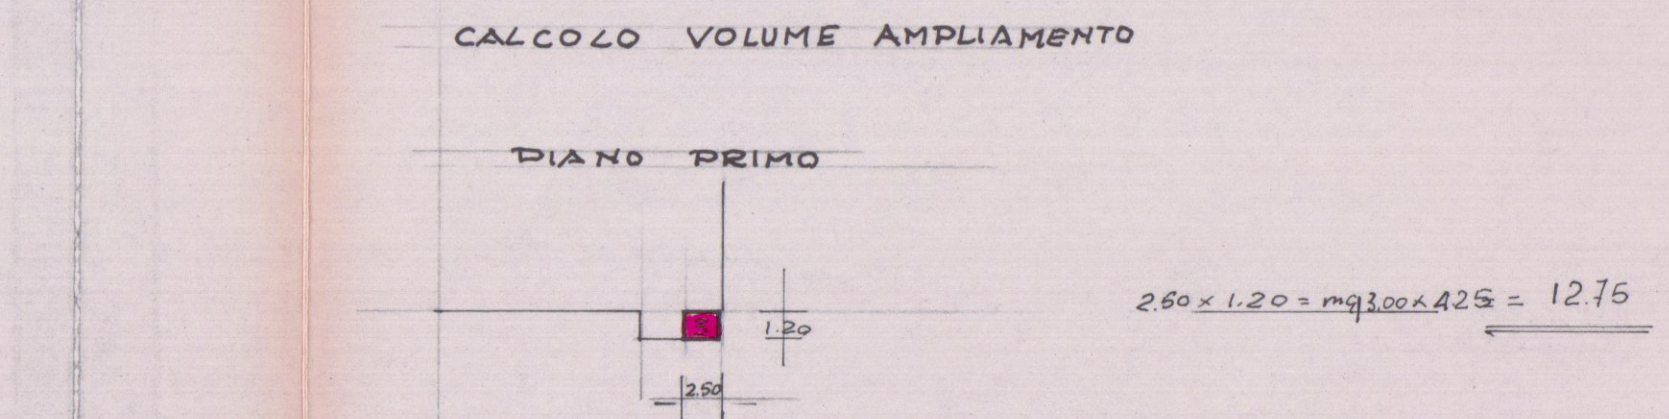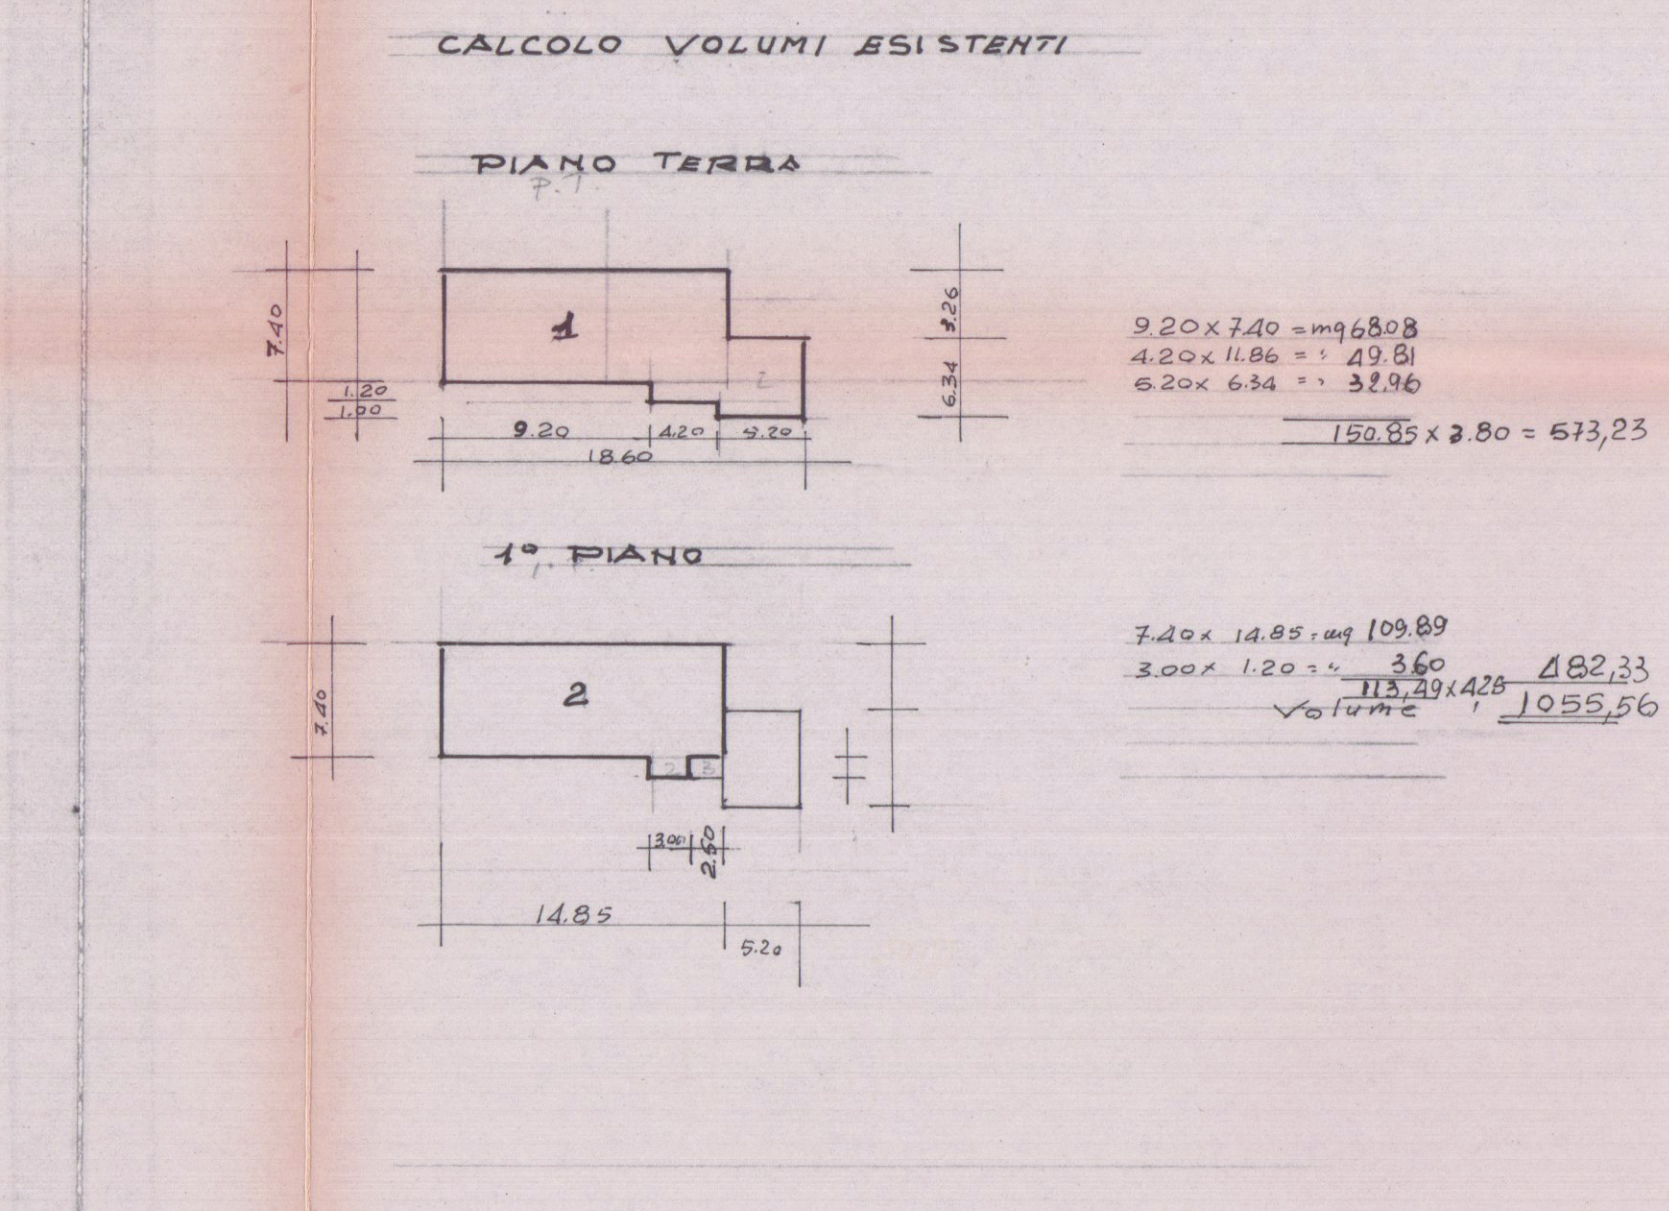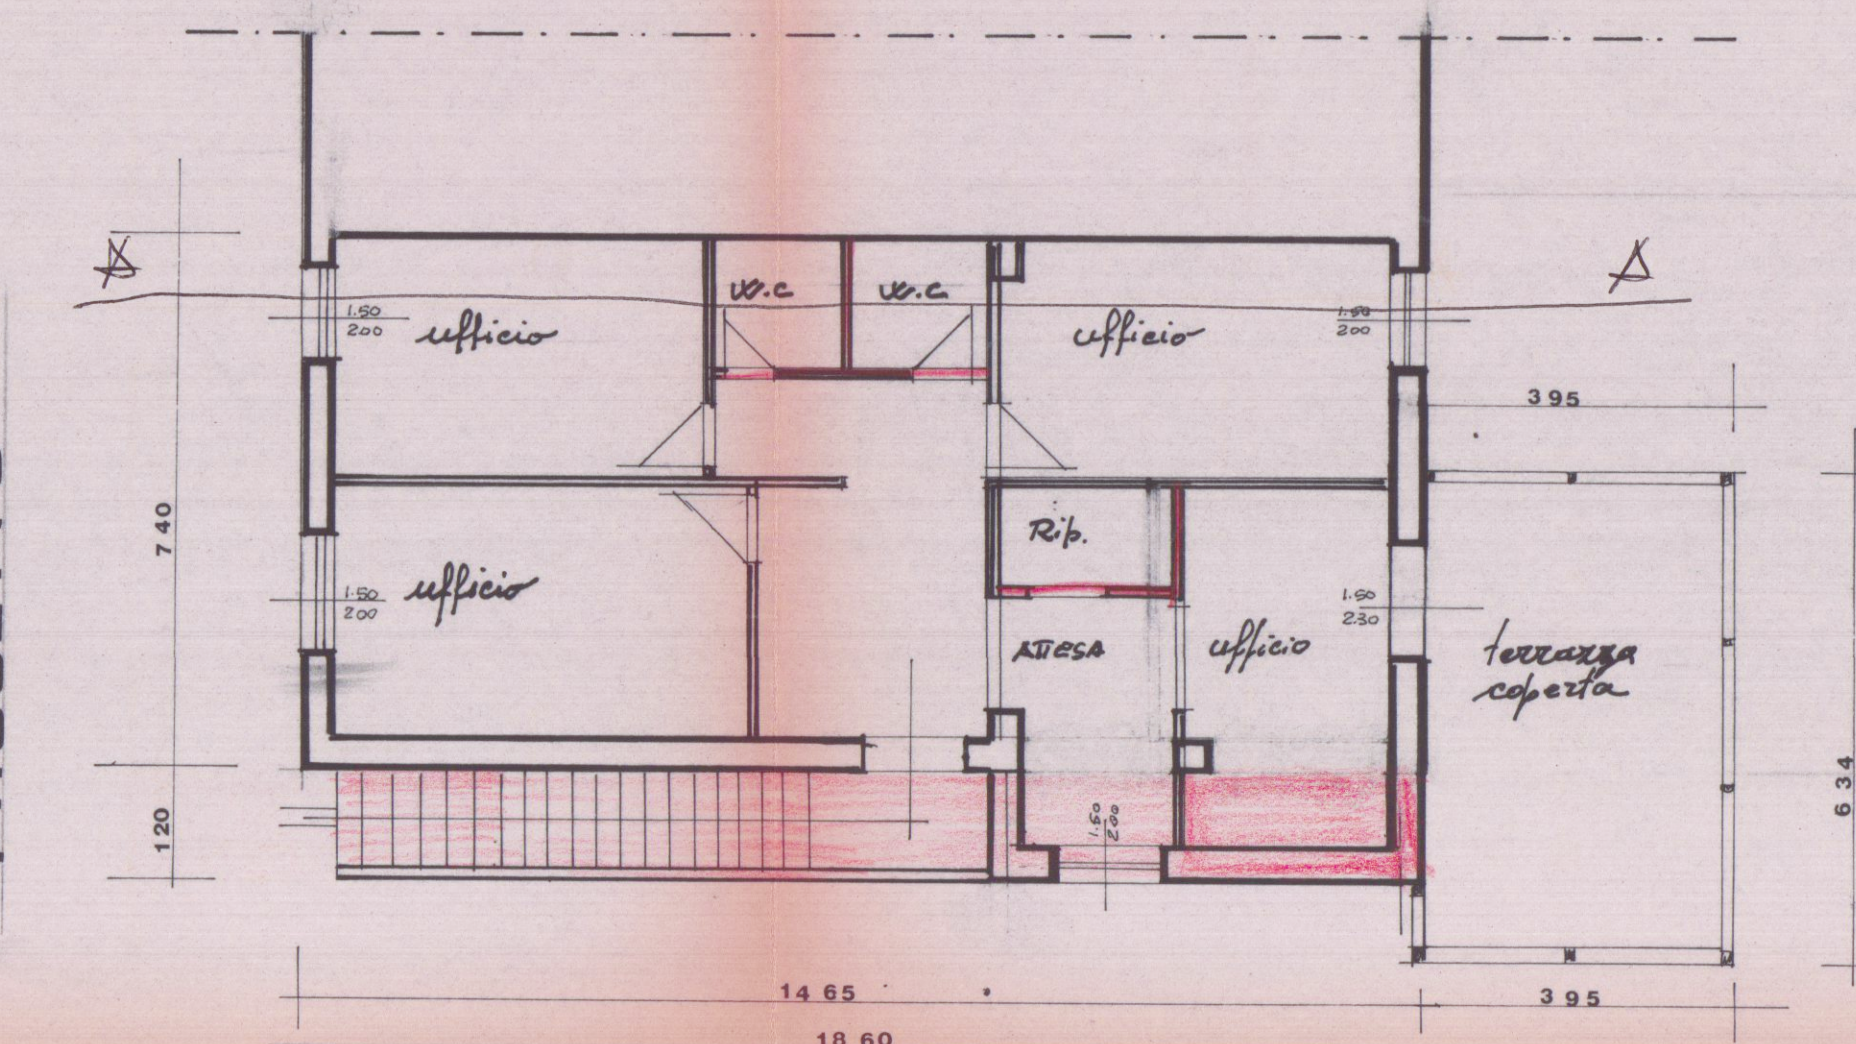


PROSPETTO

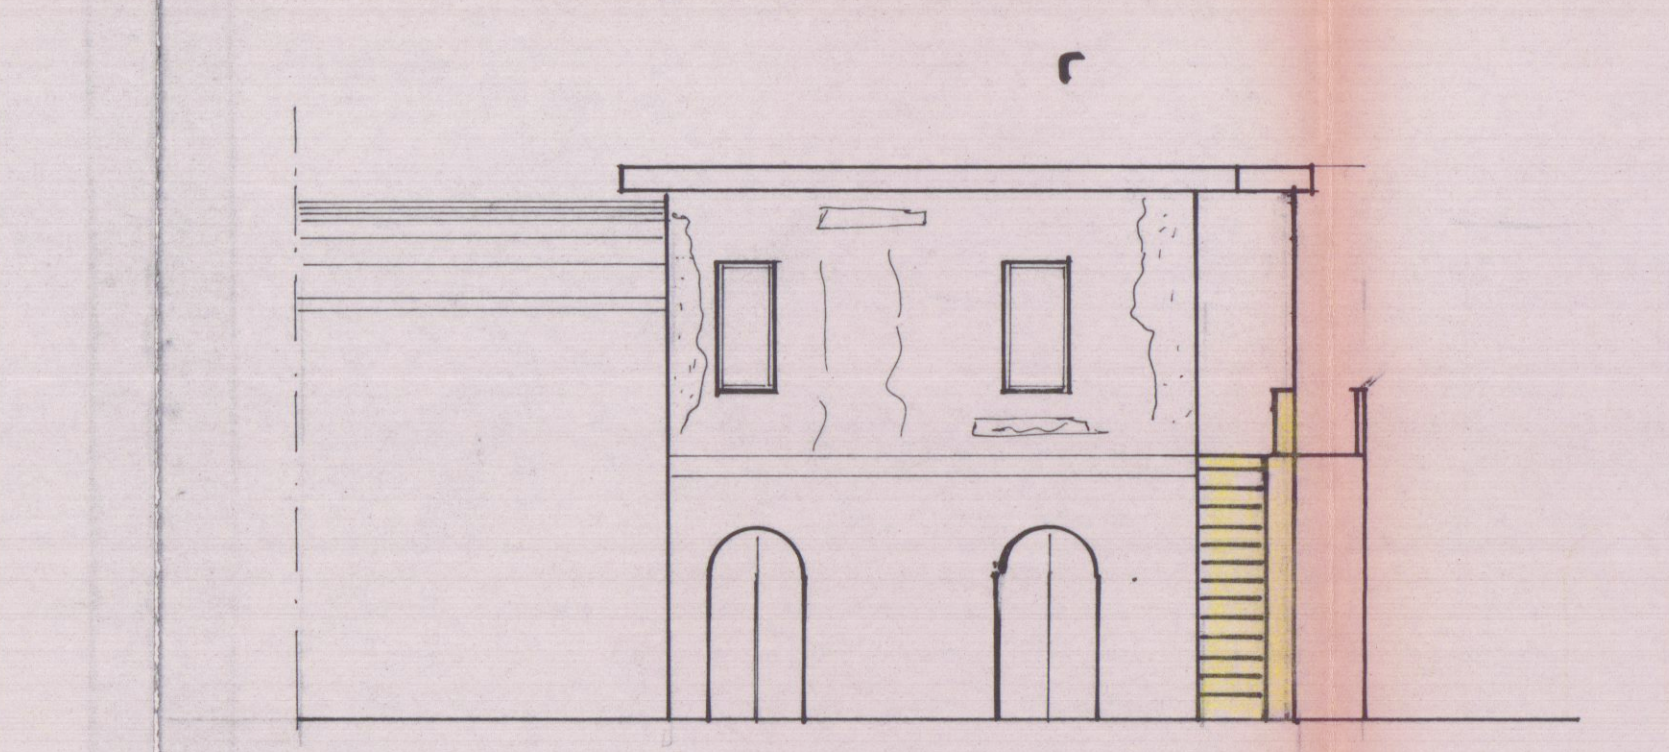


PROSPETTO

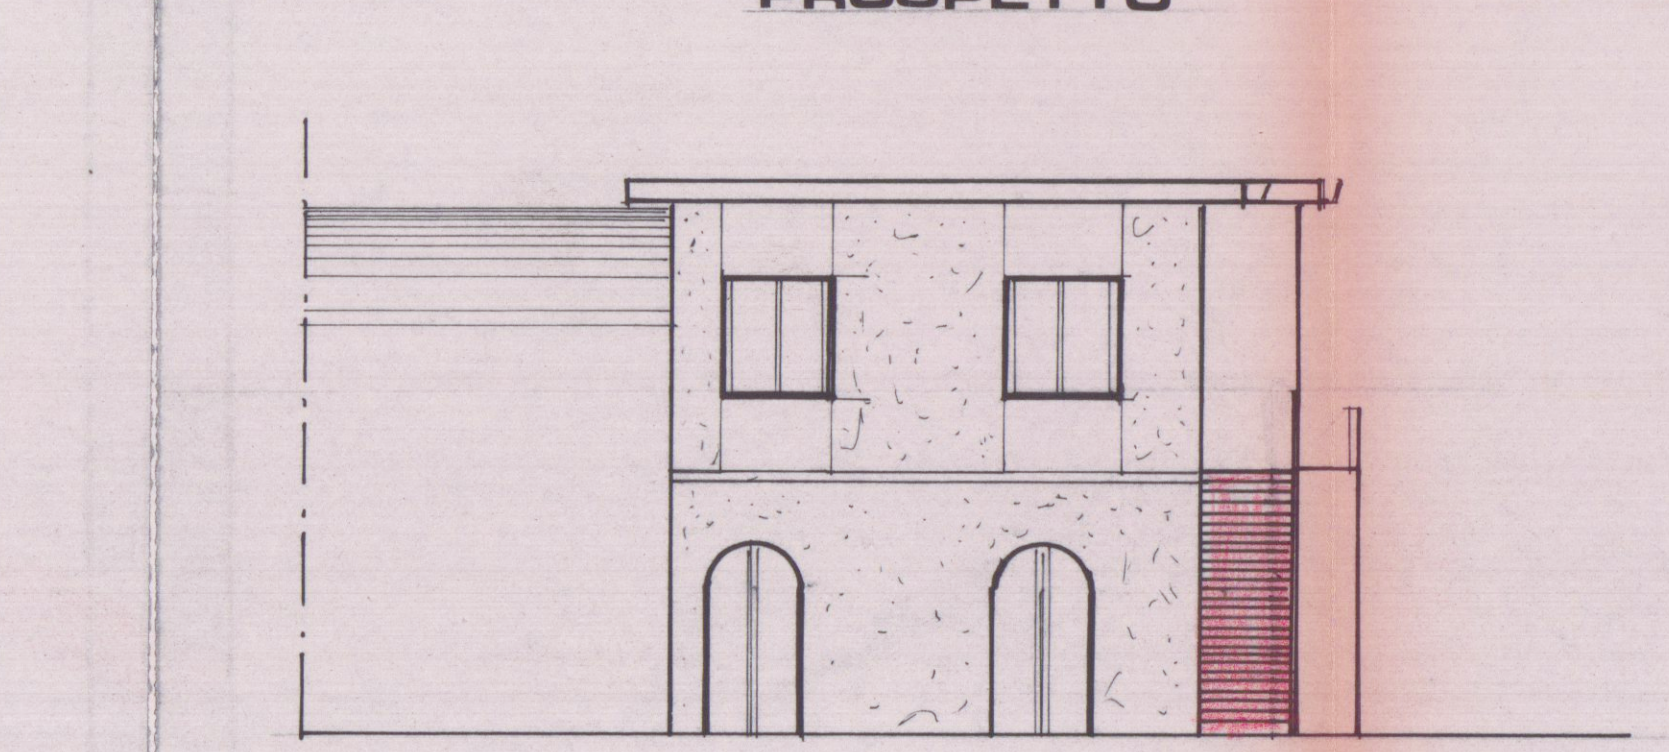


FIANCO

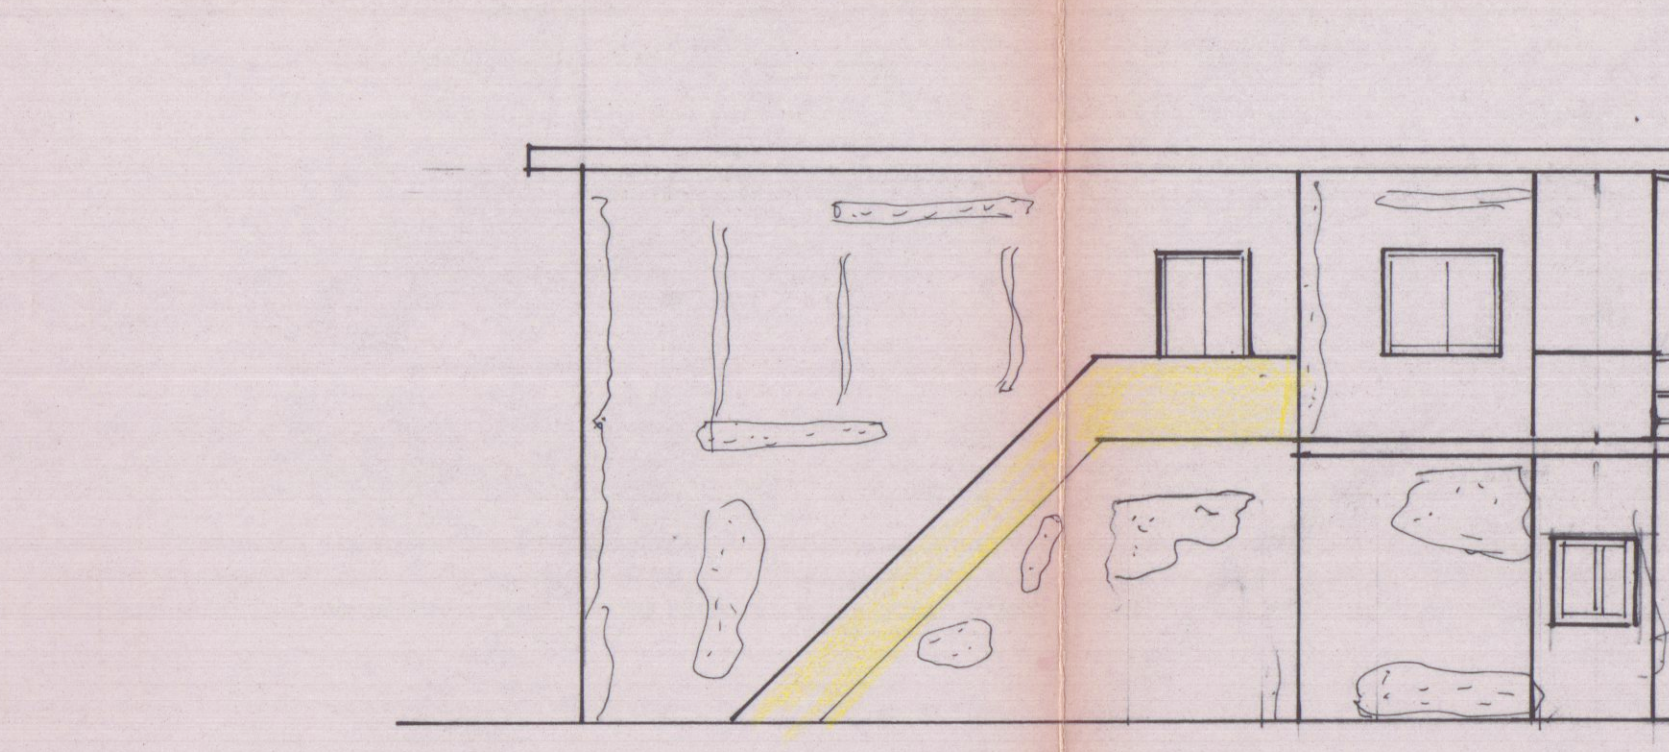

FIANCO

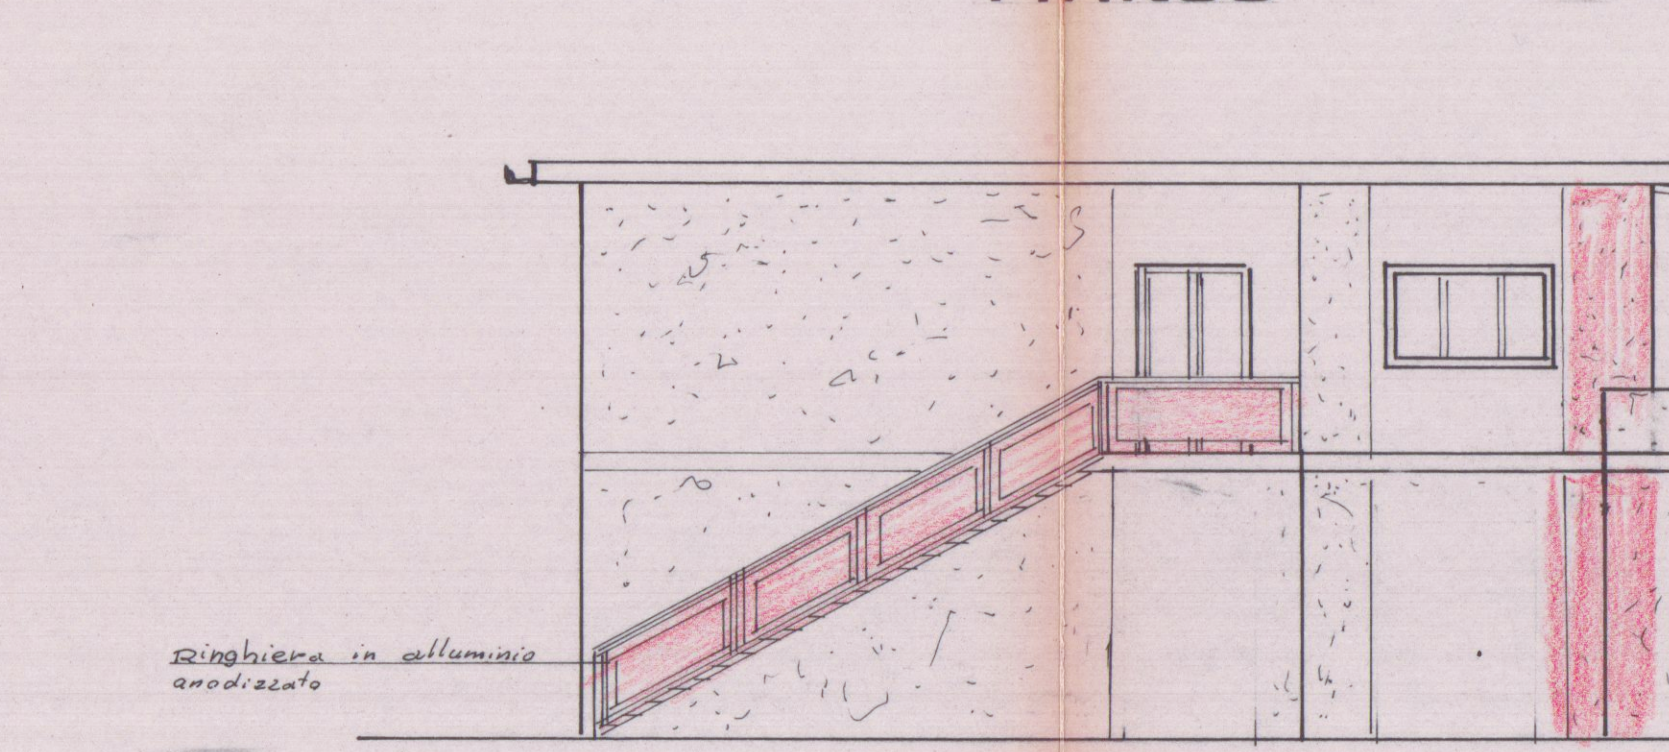

SEZIONE A/A

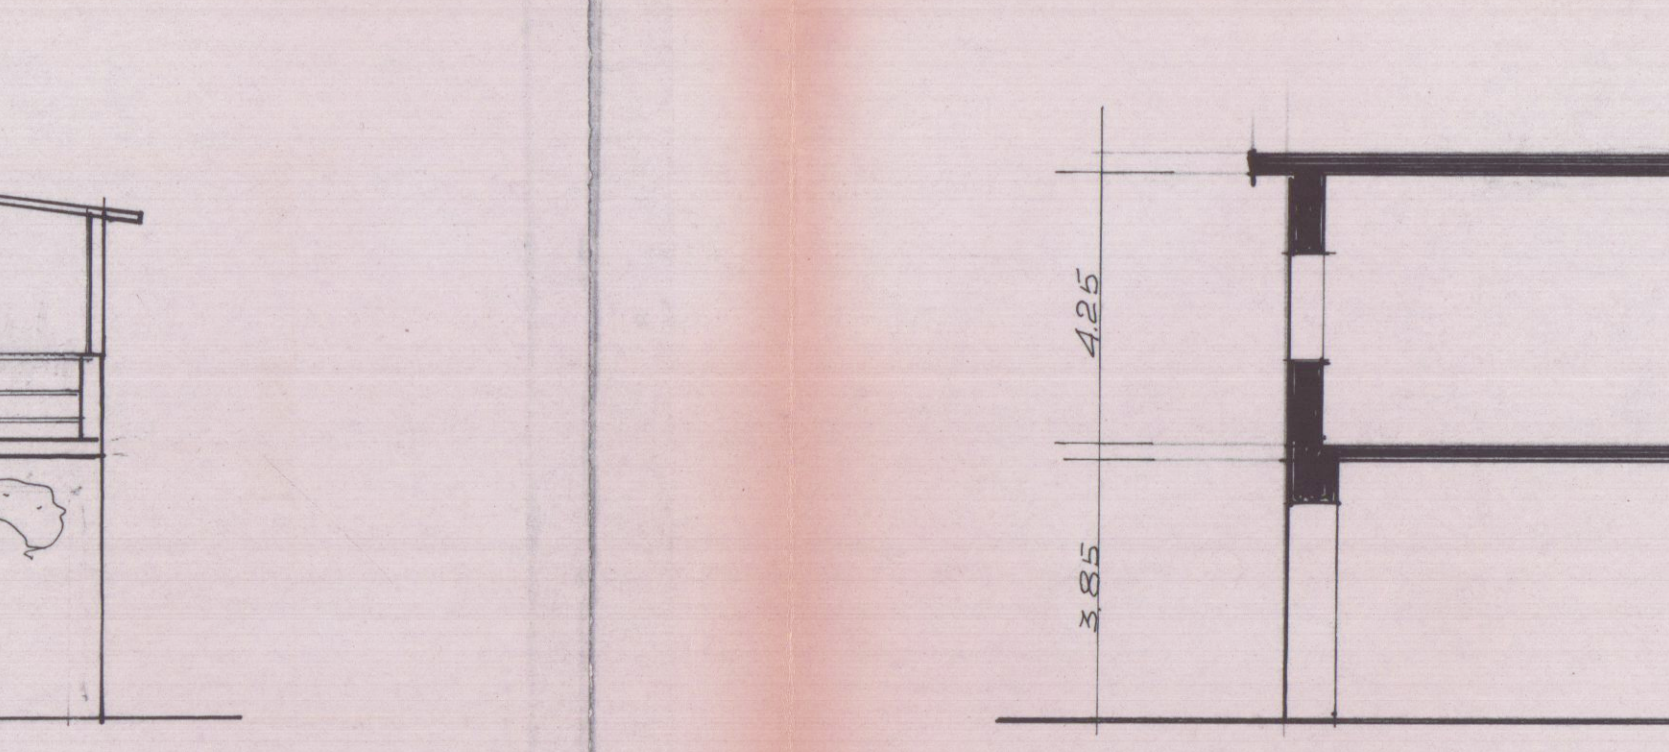

SEZIONE A/A

