

2

PROGETTO BIAGI - VARIANTE
PIANTA DIAMO TERRENO - TEGOZI RAPP. 1:100

A₁

30 LUG. 1968


VARIANTE

PROF. ARCH. C. BIGNARDI

APPROVATO
CONTROLLATO
IN TECNICO
21 AGO. 1968

Approvato dal Sindaco alle condizioni
Indicate nel permesso di costruire
N° del 21 AGO. 1968

L'ING. CAPO

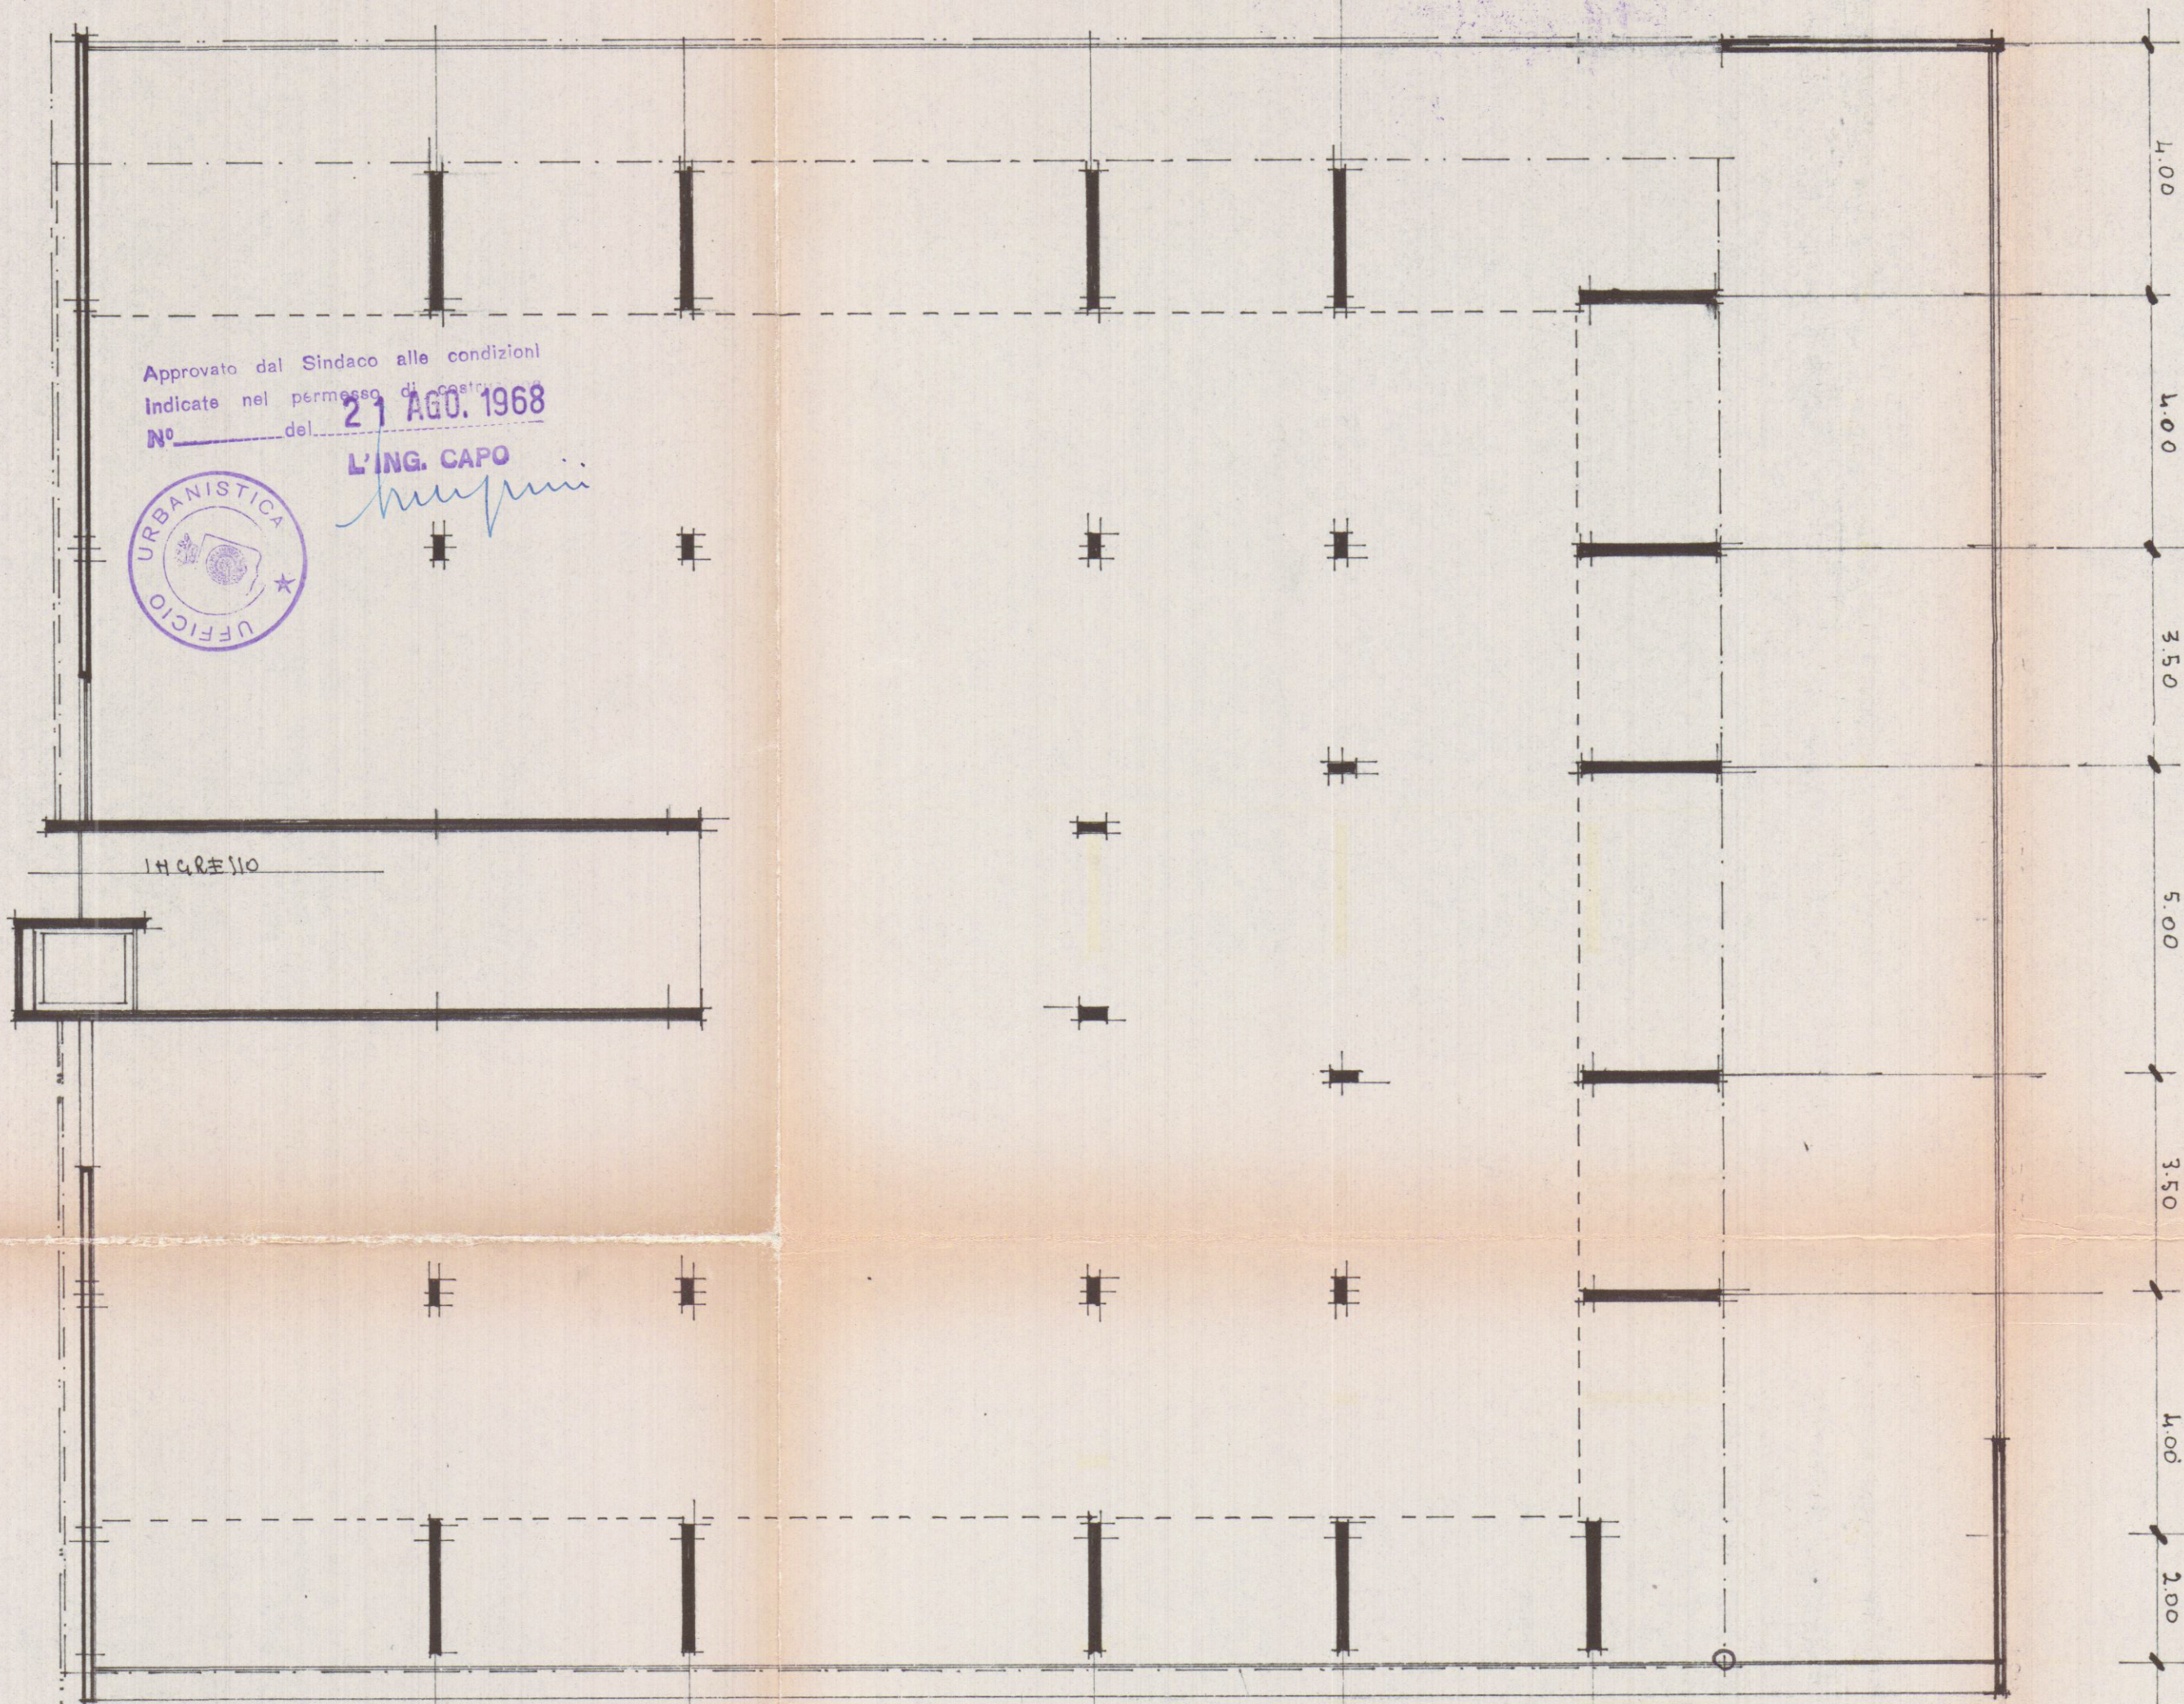

12.00

26.40

1.50

2.40

8.10

14.48 ± 110

30.50

5.70

4.00

6.50

4.00

4.00

2.00 6.50

4.00

4.00

3.50

5.00

3.50

4.00

2.00