

23 FEB. 1968

DISEGNO
N° 8


2

Ing. SILVESTRI CARLO

Dott. Ing. CARLO SILVESTRI
MONTI DI LICCIANA NARDI
Masse Carrara

SOSPESO

PROG. MANZANI EMILIANO

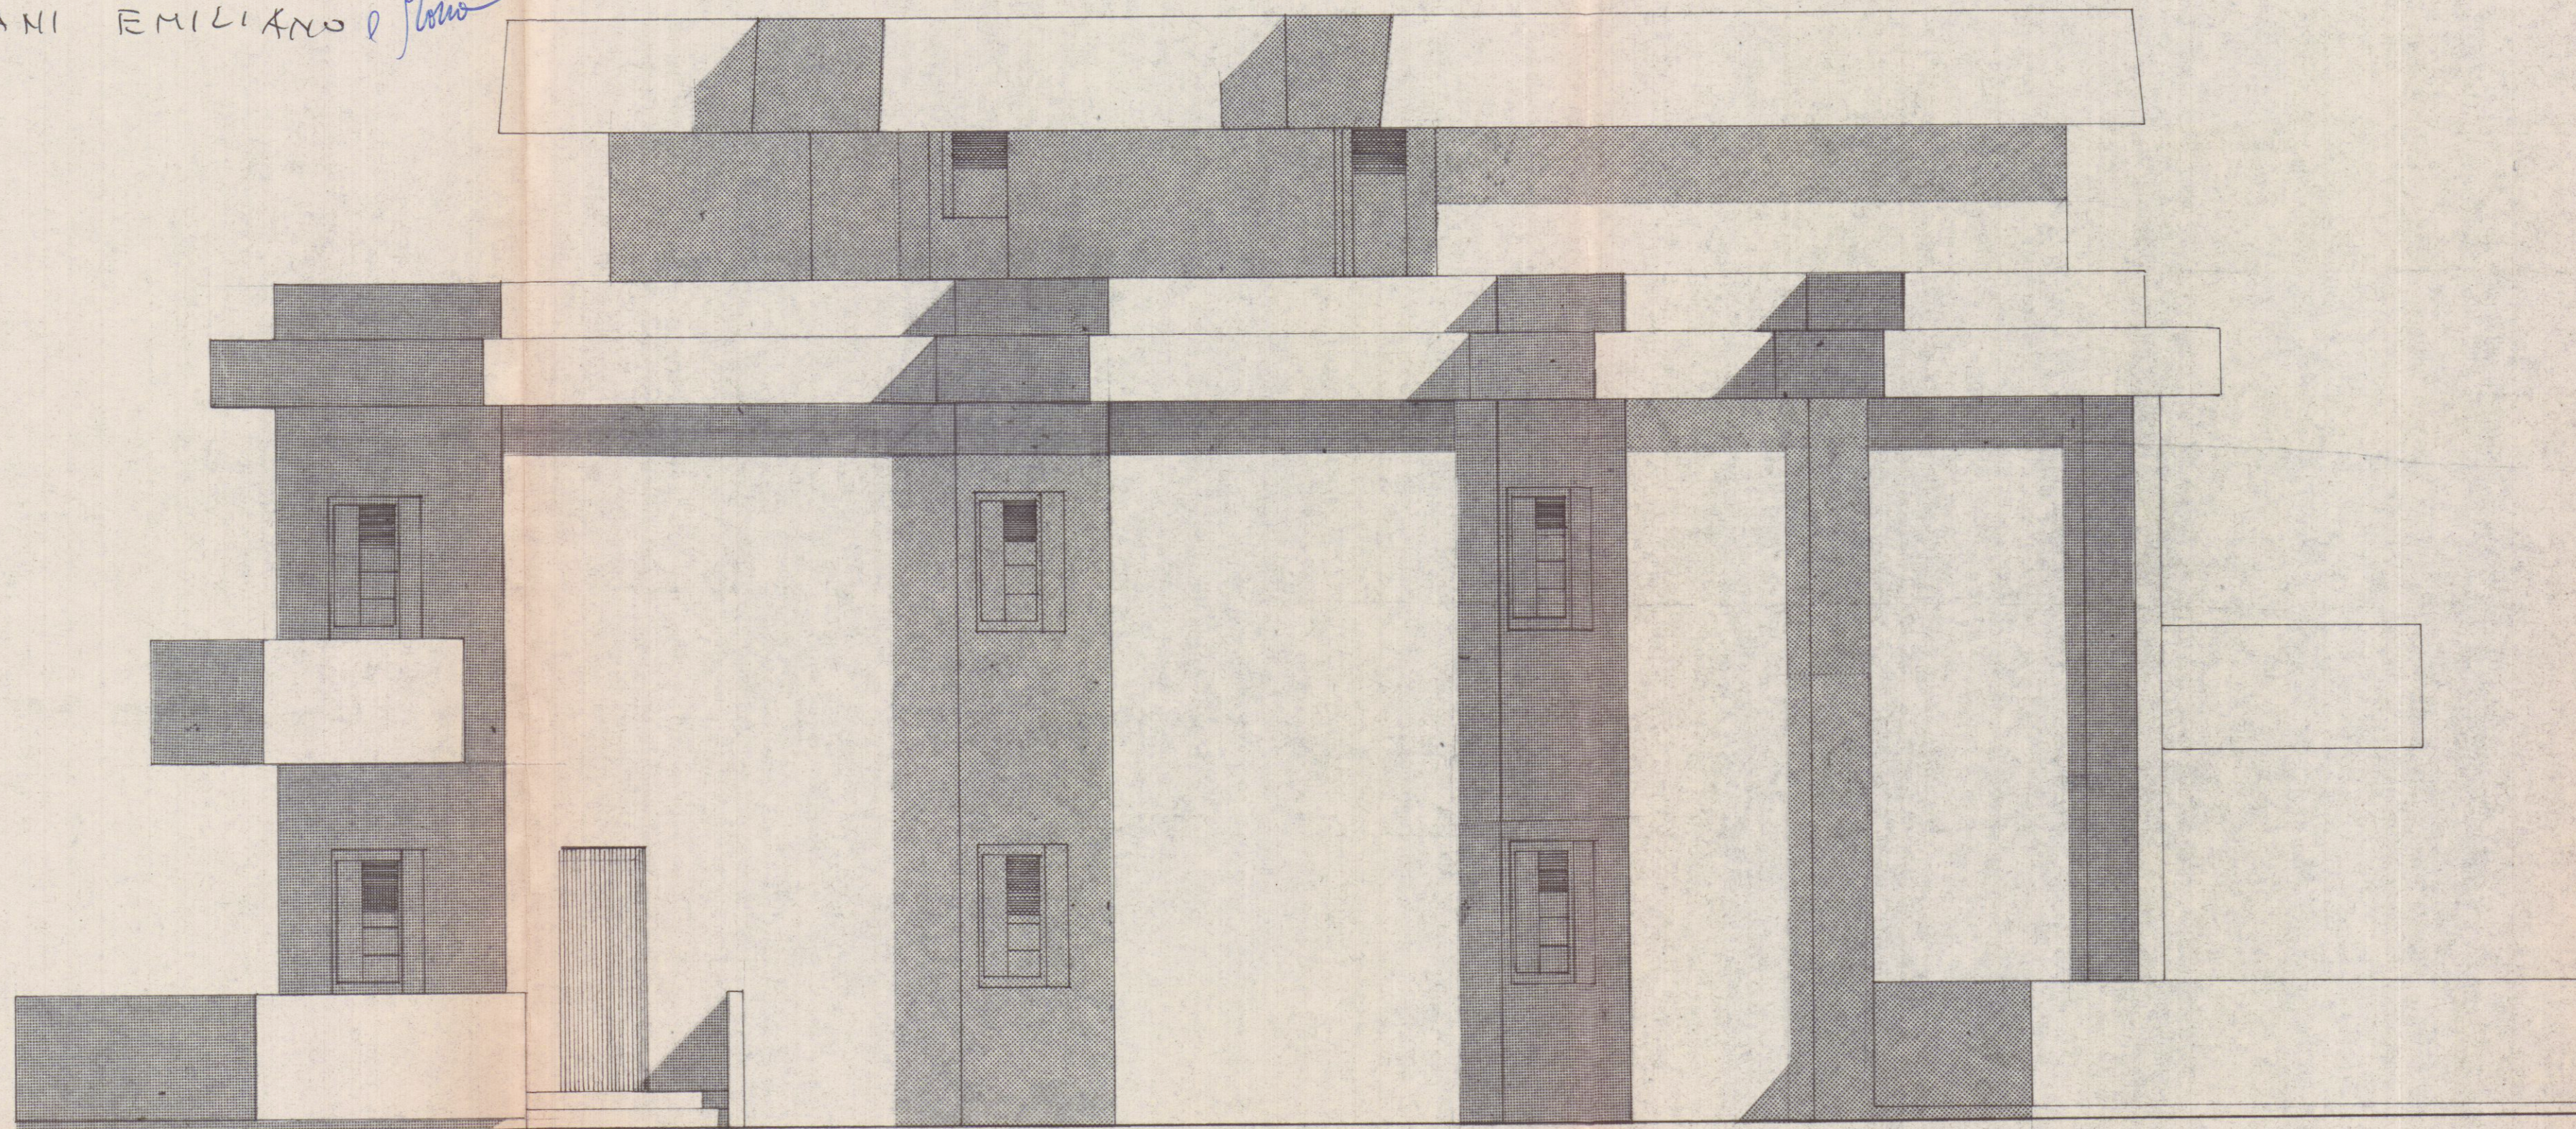

RETRO RAPP. 1/50