



COMUNE DI CARRARA
AMIA - VIA G. PIETRO 2 AVENZA
OGGETTO: LAVORI DI COSTRUZIONE NUOVA SEDE AMIA
VIALE ZACCAGNA - MARINA DI CARRARA
PROGETTISTA DOTT. ING. PAOLO CHIARI - PARMA
L. DIRETTORE AMIA
DOTT. ING. F. PELLIZZA
TAVOLA N° 17 OGGETTO PROSPETTIVA INTERNI 1:100



GIU. 1985
APPROVATO
14 NOV. 1985

Approvato dal Sindaco alle condizioni
Indicate nella Concessione Edilizia
N. 283 del 14 NOV. 1985
Il Funzionario in carica
(Angelo Claudio Varrani)

PIANO TERRA

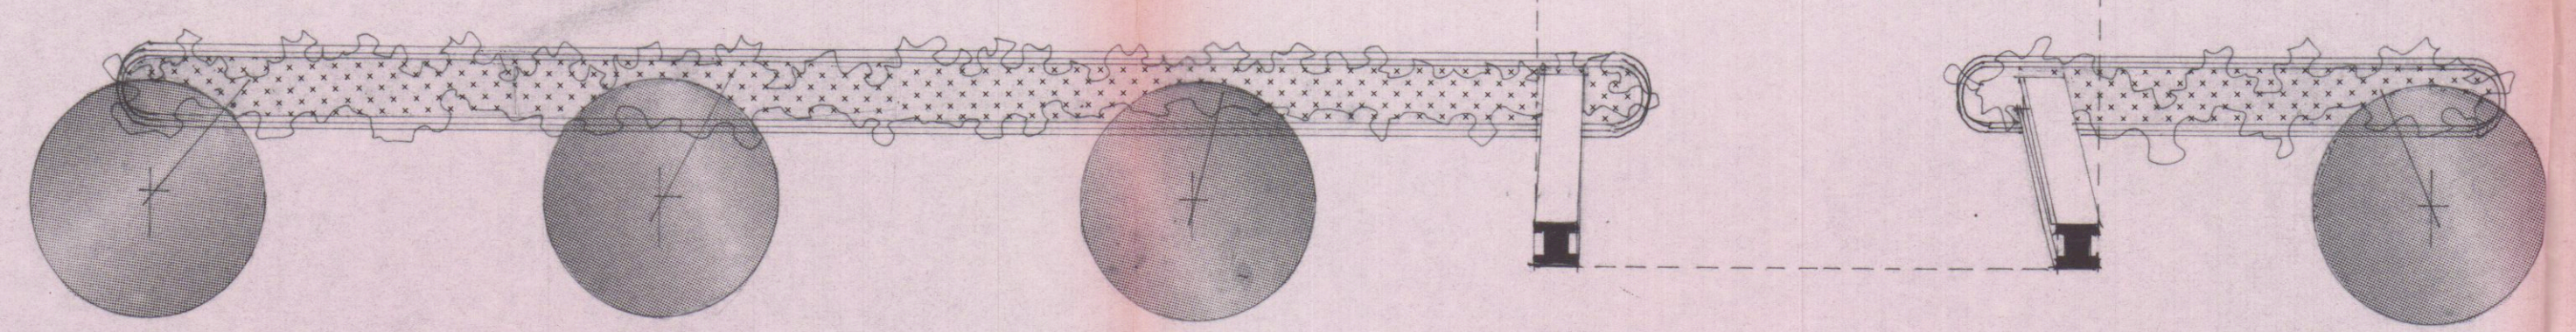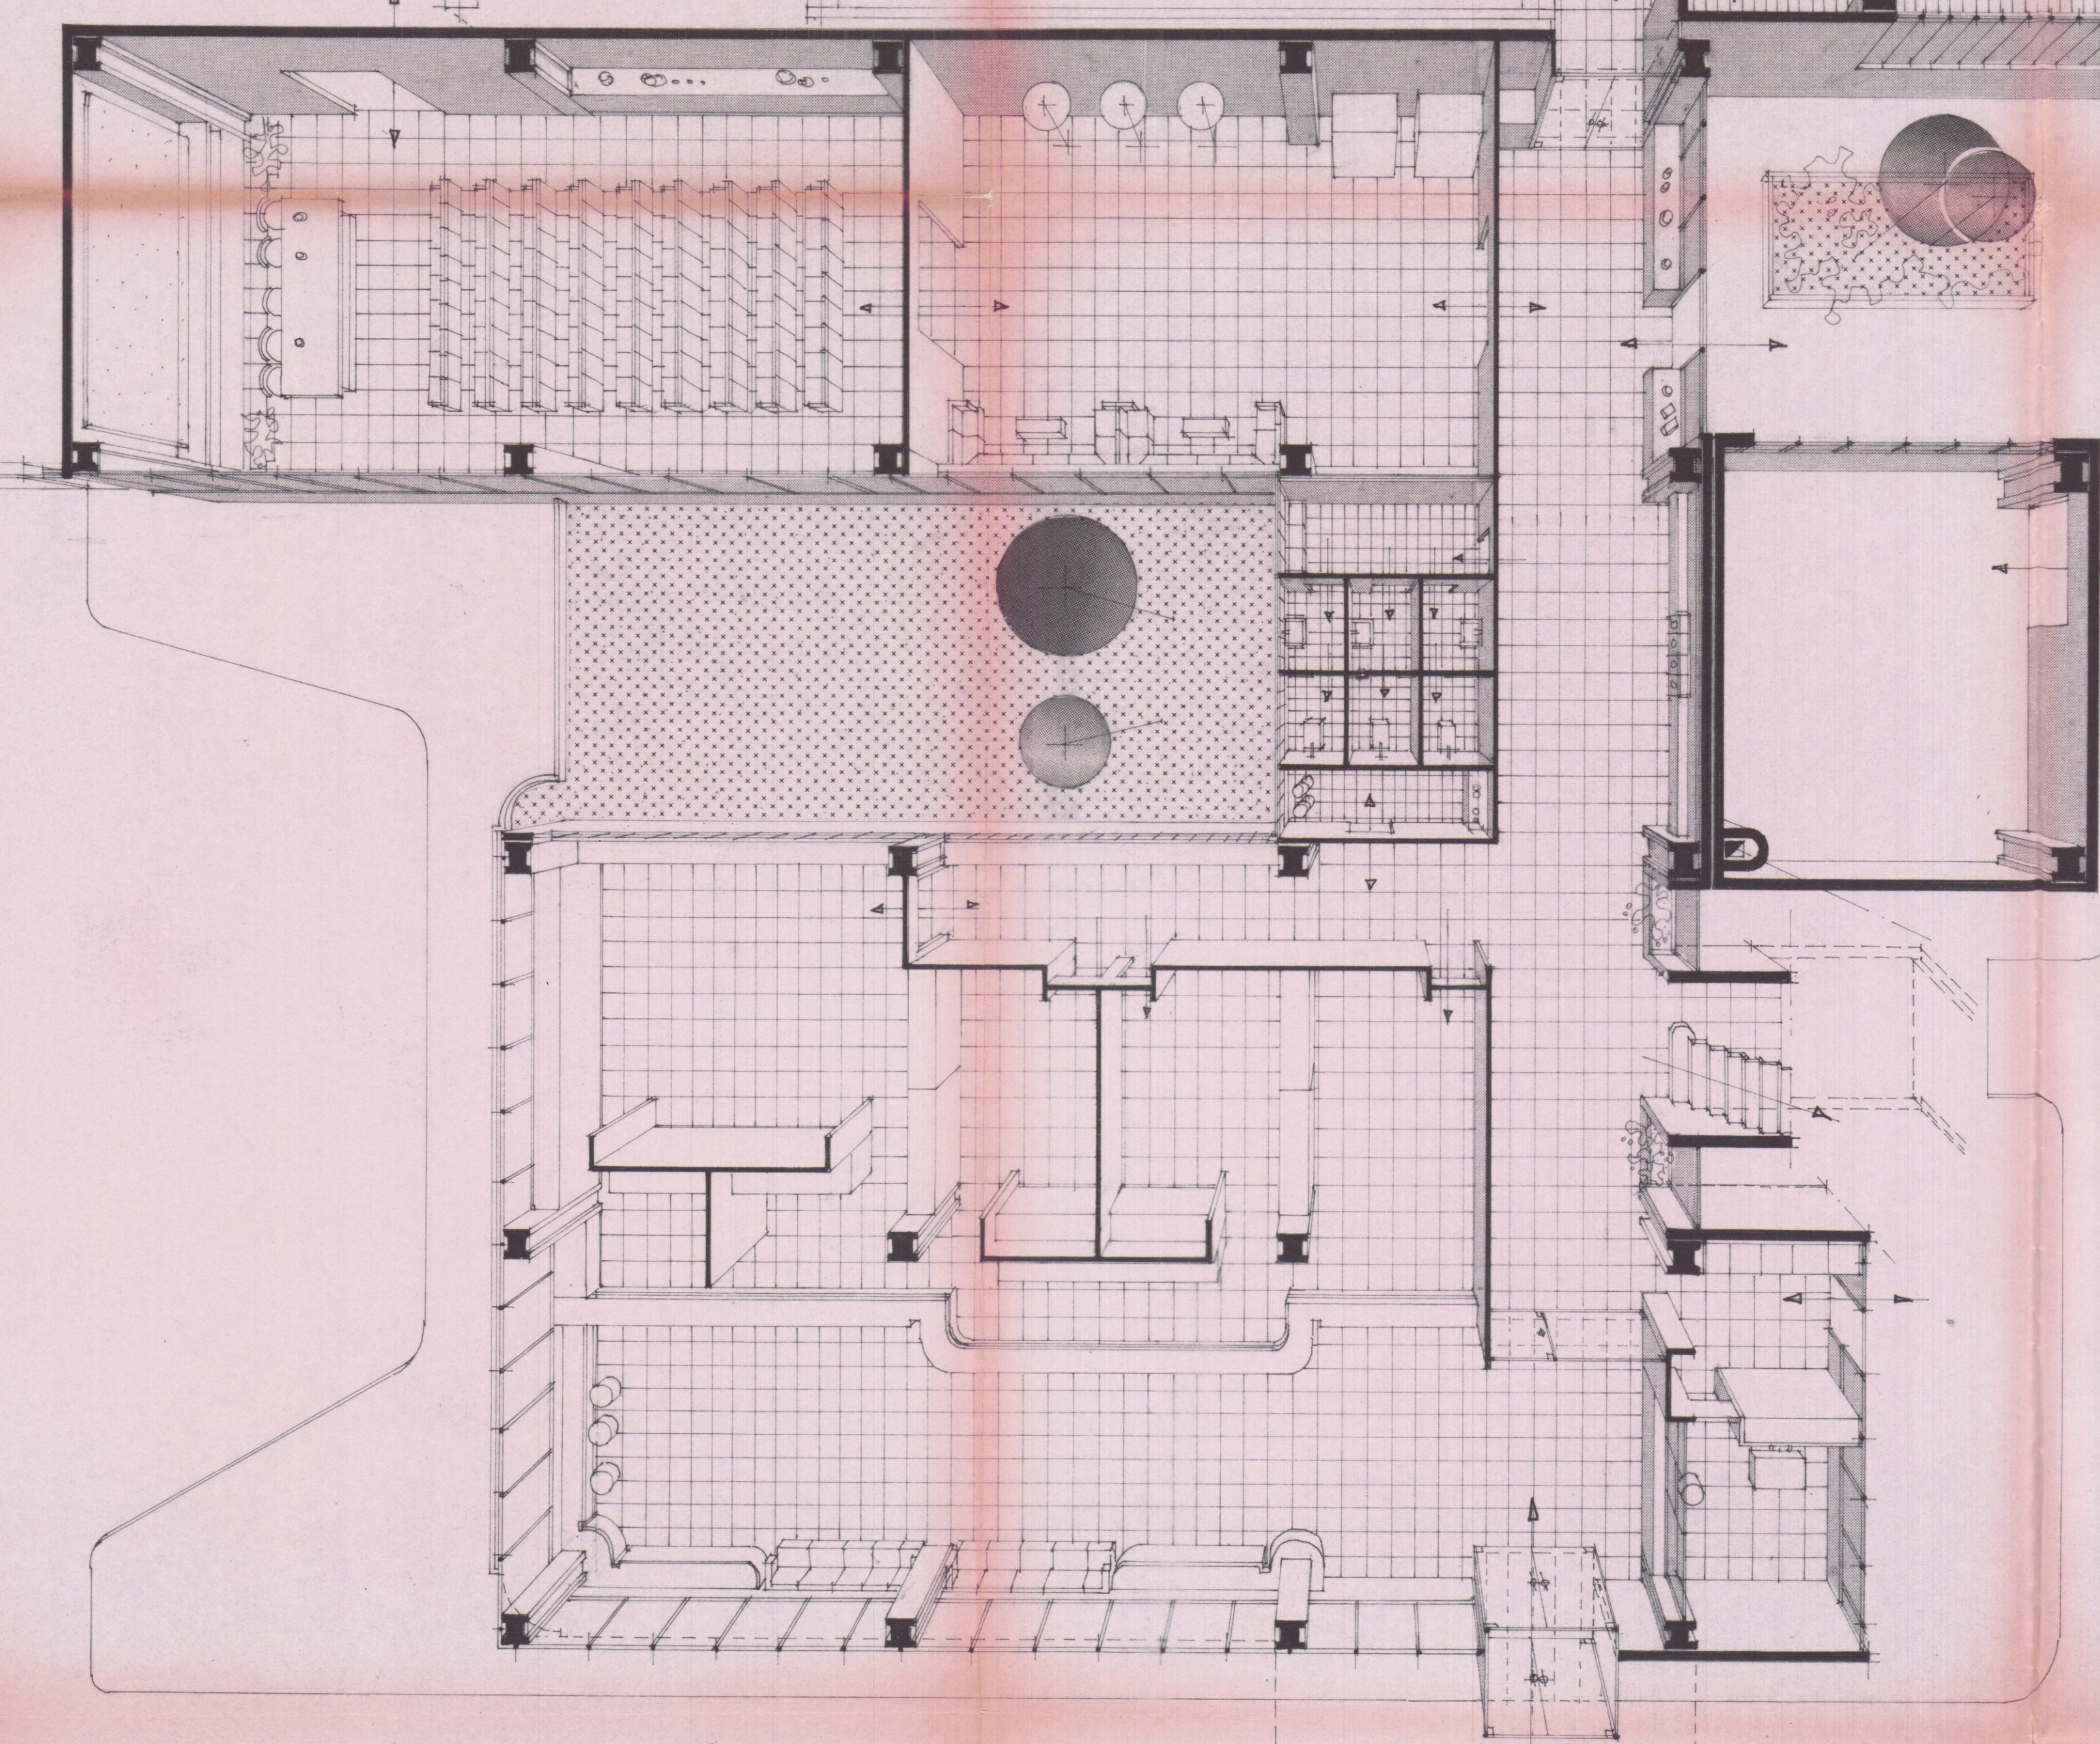

PIANO PRIMO

