

SUPERFICIE A PARCHEGGIO (P)

VOLUME	PARCHEGGIO P=1/40 V	PARCHEGGIO IN PROGETTO		
MC 7290.00	MQ 182.25	P1	MQ	62.50
		P2	MQ	25.00
		P3	MQ	112.50
		<	MQ	200.00

SUPERFICIE A VERDE PRIVATO (V.p)

VOLUME	VERDE VP=1/40 V	VERDE IN PROGETTO		
MC 7290.00	MQ 182.25	V1	MQ	49.35
		V2	MQ	53.10
		V3	MQ	20.00
		V4	MQ	84.85
		<	MQ	207.30

SUPERFICIE A SPAZI DI MANOVRA (S.m.)


SUP. COPER. Sc	S.m. > 50% Sc	SPAZI DI MANOVRA IN PROGETTO		
MQ 810.00	MQ 405.00	A	MQ	2776.00
		S.c.	MQ	810.00
		Vp	MQ	207.30
		P	MQ	200.00
		<	MQ	1558.70

 SUPERFICIE COPERTA (S.c)

 PARCHEGGI (P)


 SPAZI DI MANOVRA (Sm)

 VERDE PRIVATO (Vp)

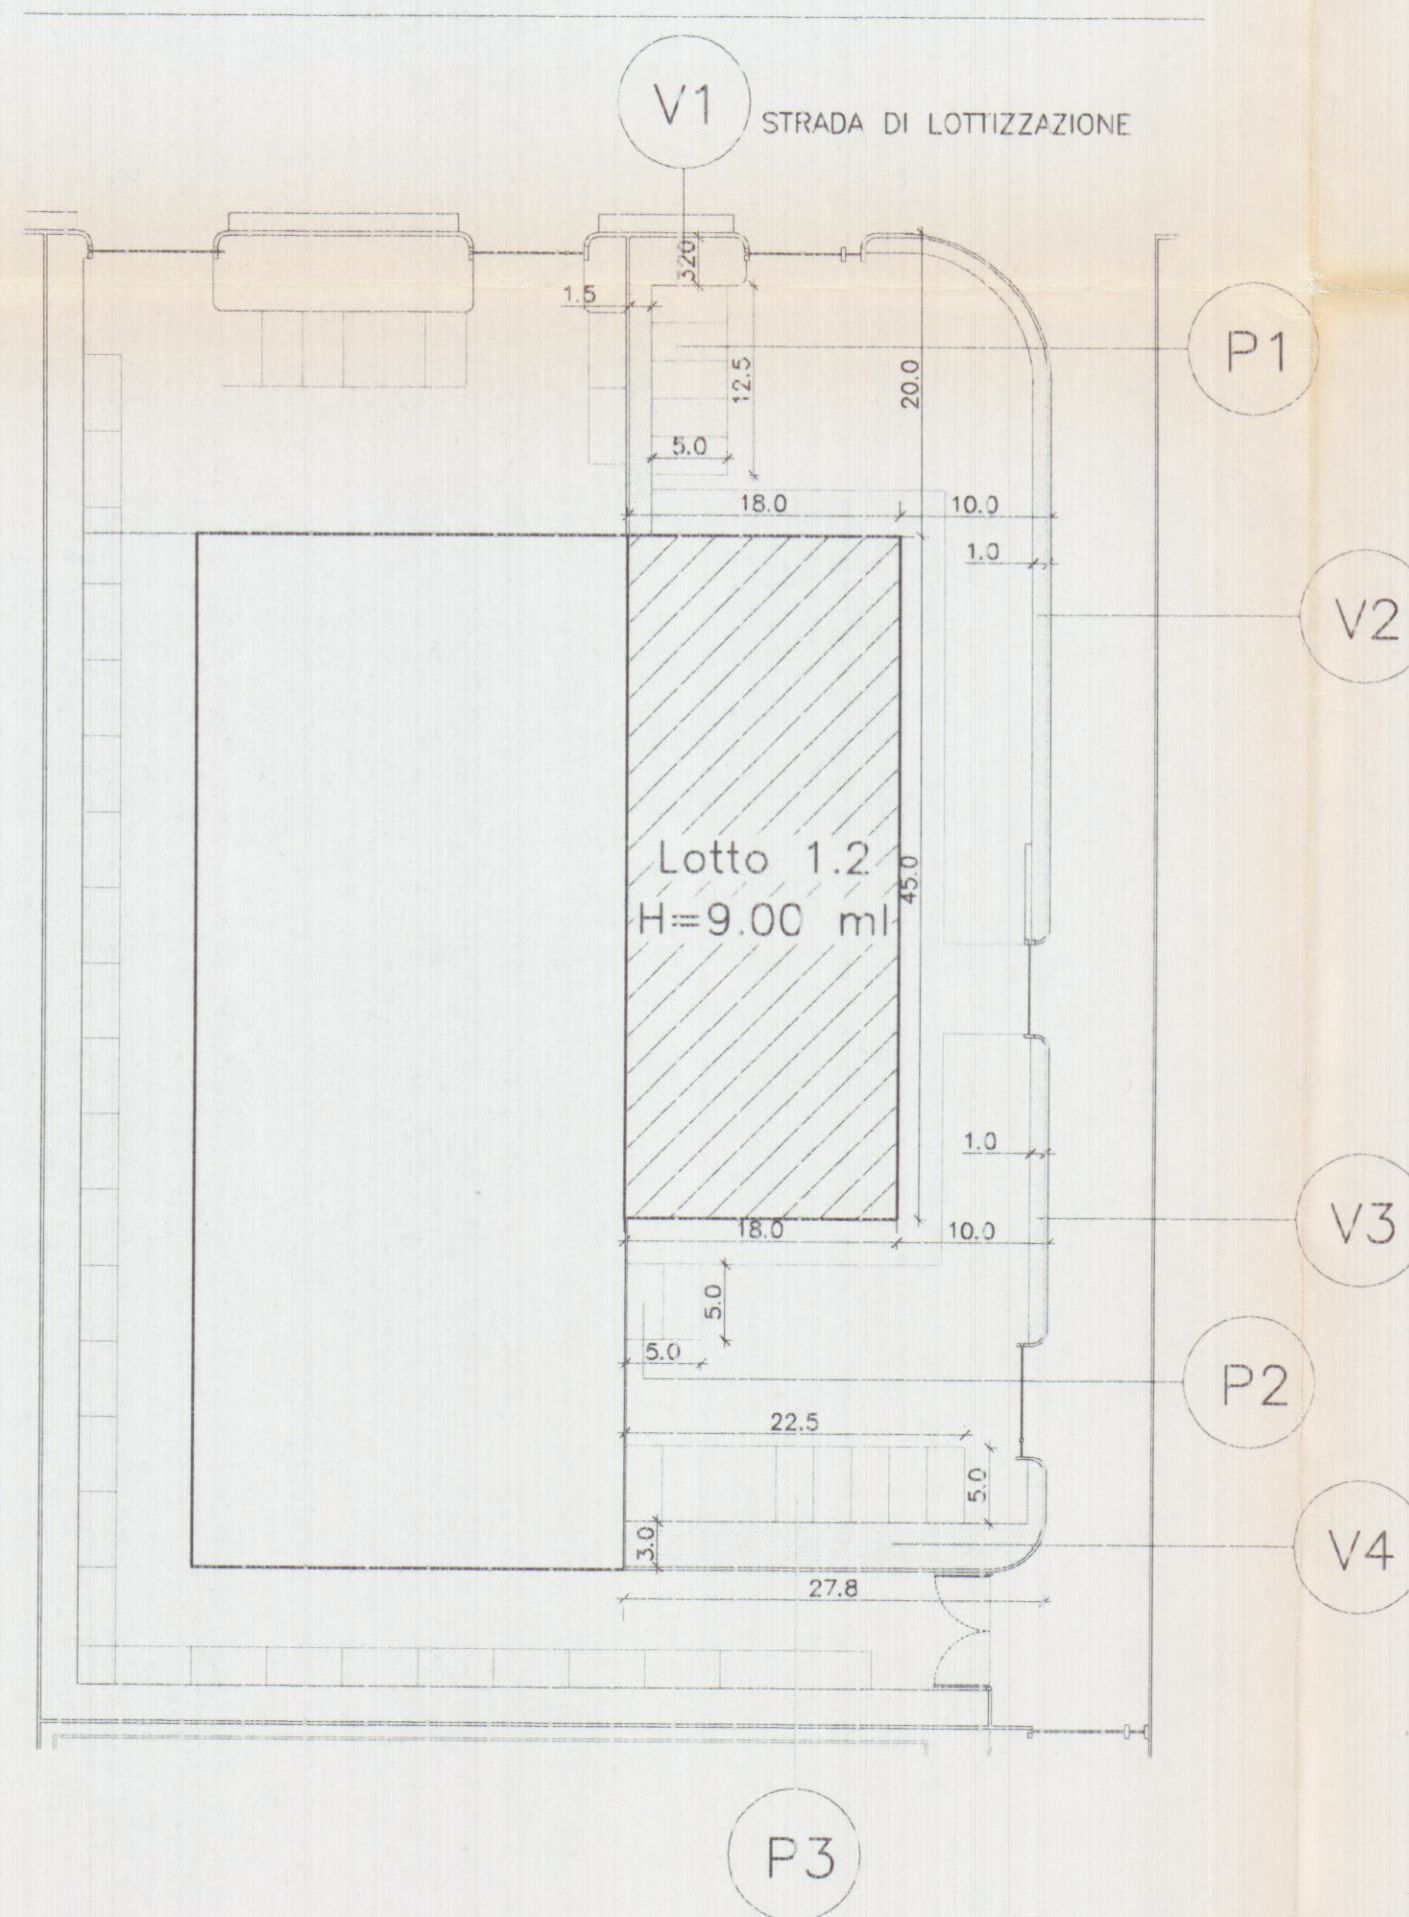

PARAMETRI DI PROGETTO N.T.A. DEL C.Z.I.A. E DELIB. N° 96 DEL 9.06.93 ART 9bis

	Sigla	N.T.A.	PROGETTO
LOTTO MINIMO	A	2000mq	2776mq
SUPERFICE COPERTA	S.C.		810mq
RAPPORTO DI COPERTURA	R.C.	0.15 < Rc < 0.50	0.30
H FABBRICATI	H	< 12.00ml	9.00ml
VERDE PRIVATO	V.p.	> 1/40 V	1/35 V.
PARCHEGGIO	P.	> 1/40 V.	1/36 V.
DISTANZE DAI CONFINI	D.C.	> 10,00ml	D.min 10.00ml
DISTANZE STRADE LOTTIZZAZIONE	D.S.	> 20,00ml	20,00ml
SPAZI DI MANOVRA	Sm	> 50%Sc	192% Sc

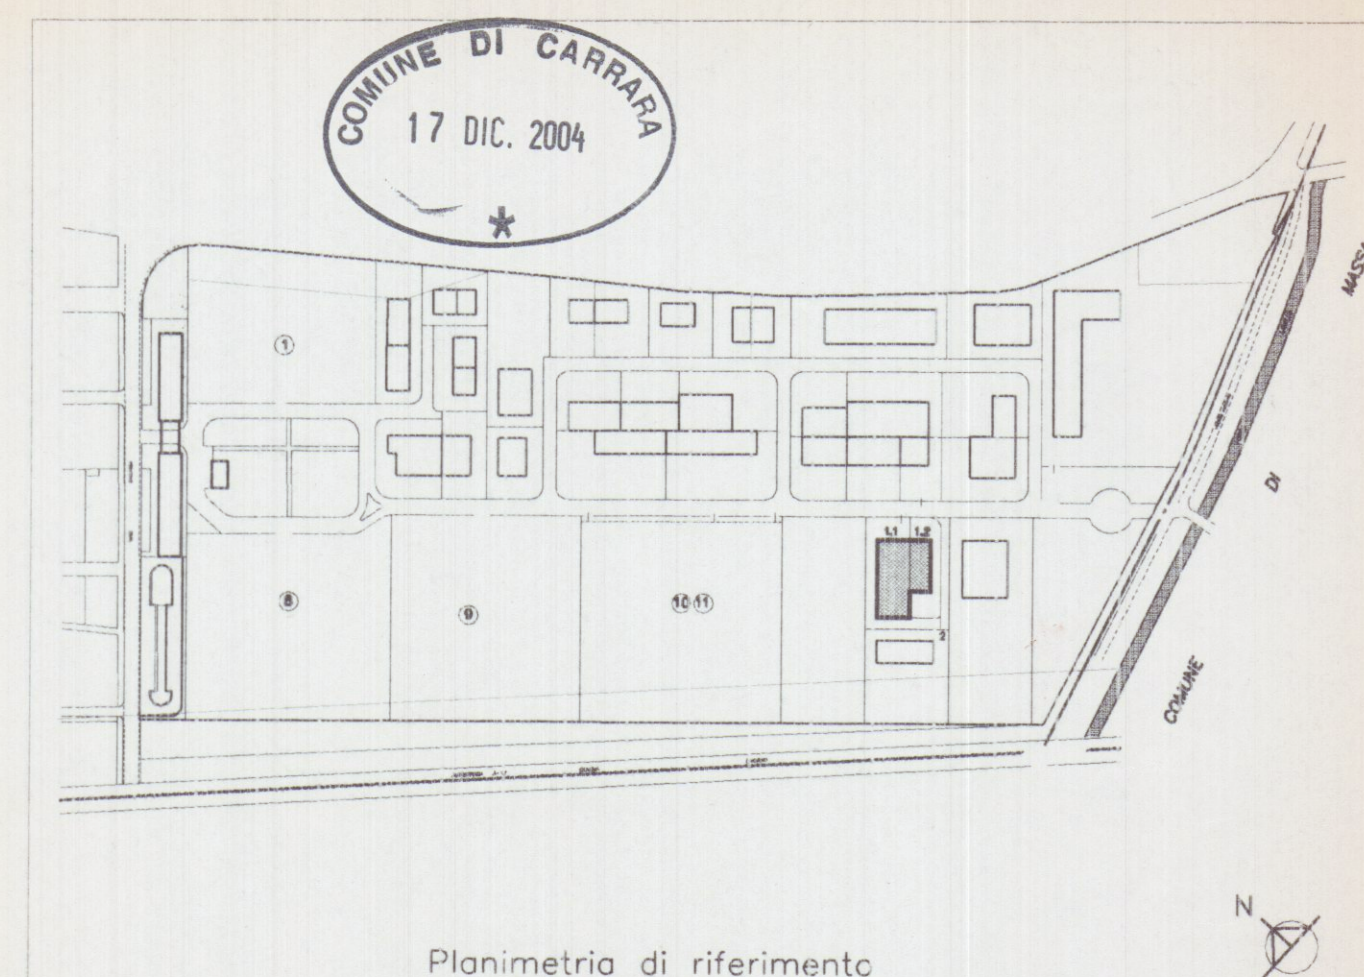

Progettazione:

Studio FRUZZETTI

Committente:

Consorzio 2012

Proprietà:

Consorzio 2012

OGGETTO:

VARIANTE Art 39 L. 52/99
Progetto di capannone industriale
Lotto 1

TITOLO:

PARAMETRI ED INDICI DI INTERVENTO

File:

02_2_Dati_PRGC

SCALA:

1:500

TAVOLA:

2.2

REV.	DATA	DESCRIZIONE	DISEGN.	CONTR.	APPROV.
	Dic. 04	VARANTE	COPPELLI	FRUZZETTI	
	Apr. 02	PRIMA USCITA	GIANGARE	FRUZZETTI	