




Viale XX Settembre 318, 54033 CARRARA (MS) tel. e fax 0585-789175
e-mail: enricomartelli@gmail.com P.IVA 01187640451

Ubicazione:	Comune di CARRARA Via Strada Vicinale di Turigliano
Richiedente/i:	Sig. Bedini Carlo
Progetto di:	PROGETTO DI REALIZZAZIONE EDIFICIO RESIDENZIALE BIFAMILIARE

Contenuto Tavola: SISTEMA DI ANCORAGGIO IN COPERTURA - LINEA VITA		
Progettista:	Dati catastali:	Data:
	Fg. 71	29.06.10
	mapp. 378	Scala disegno: 1:100
		Nr. Tavola
		D3
Indice	Tipo di variante	Data / Nome

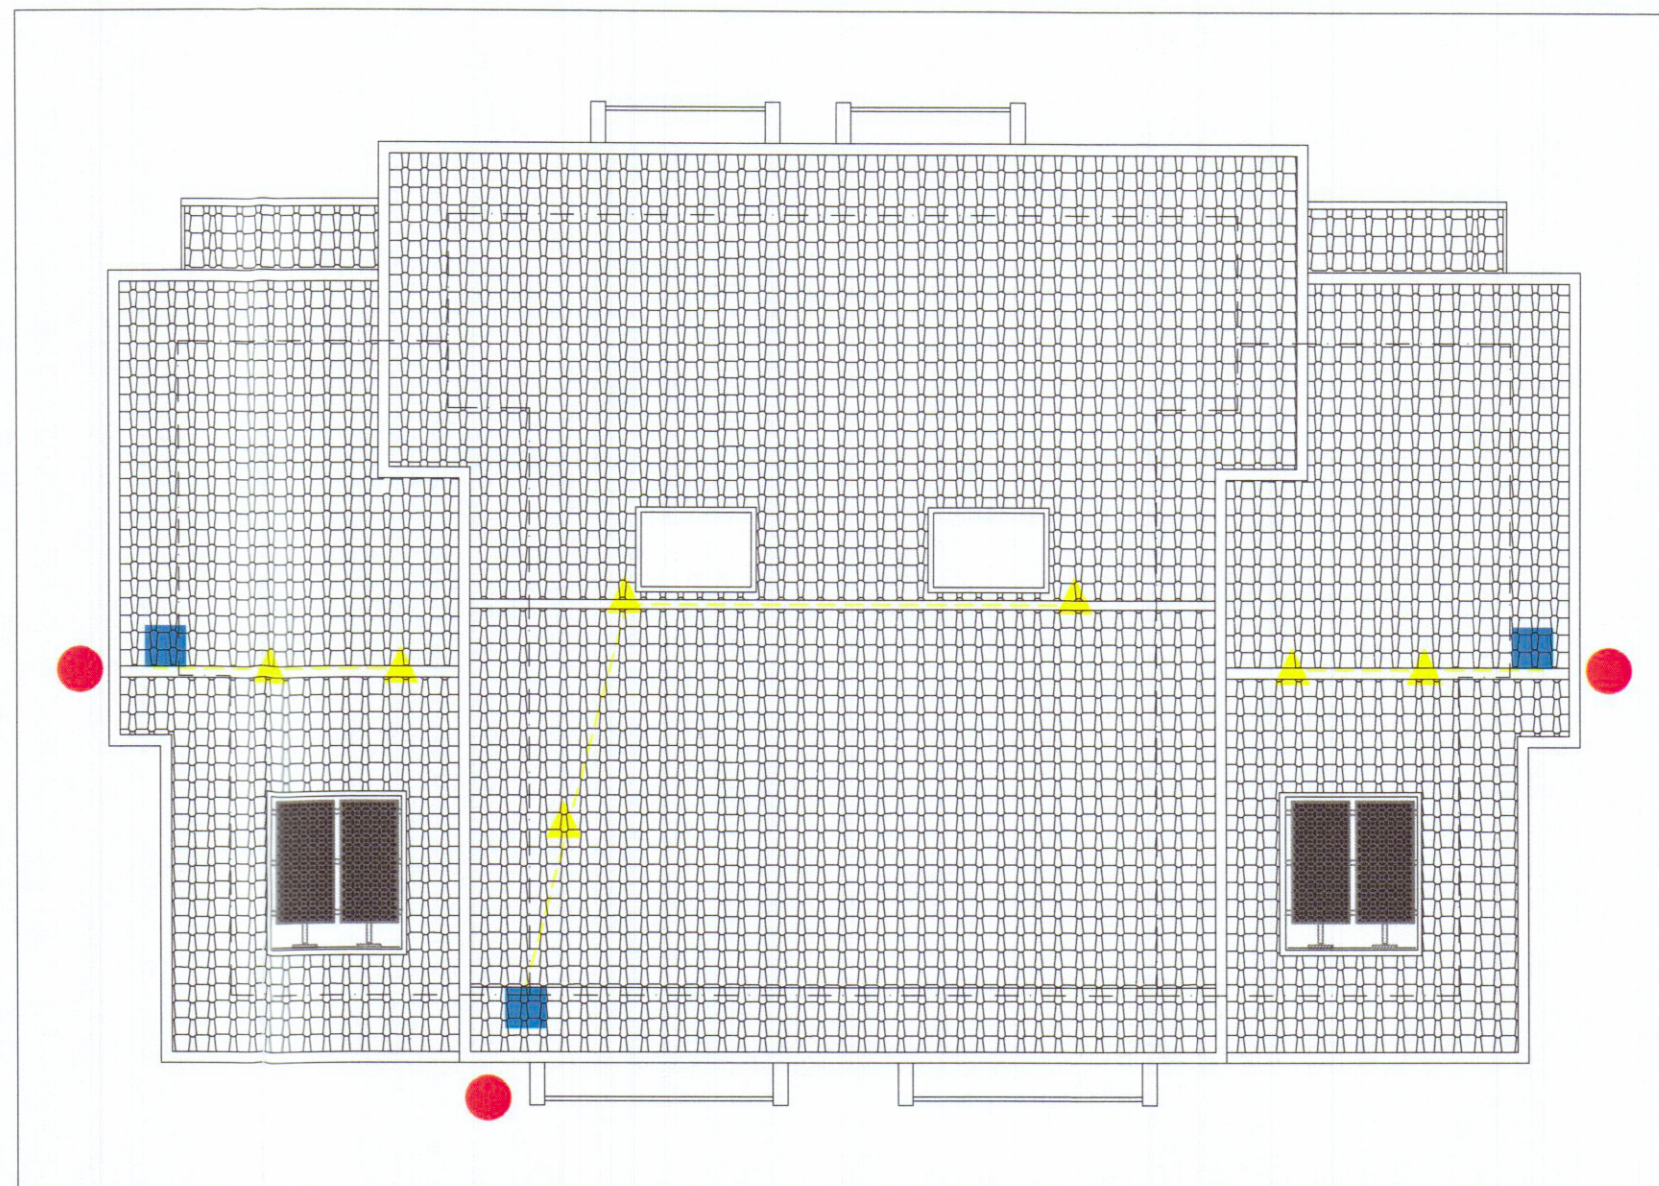

LEGENDA



PUNTO DI ACCESSO ALLA
COPERTURA
MEDIANTE SCALA



PUNTO DI ANCORAGGIO A NORMA UNI EN 795 - A1
posto in prossimità del punto di accesso alla
copertura



PUNTO DI ANCORAGGIO ORIZZONTALE
a norma UNI en 795 classe C