



15 SET. 1978
 Progetto di ampliamento casa,
 uso civile abitazione, da eseguirsi
 in via del Macchione Loc. Battilana,
 per conto della sig. Bertoloni Andreina.

La proprietaria:
 Bertoloni Andreina


Il tecnico:
 [Signature]

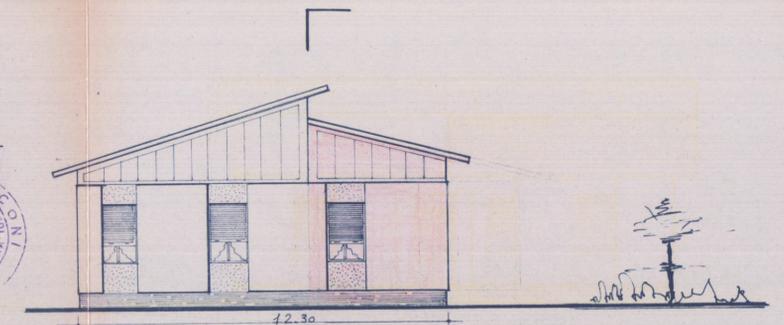


= prospetto lato strada =

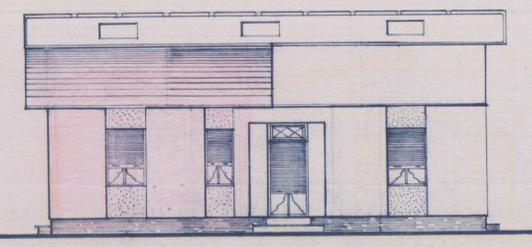


= prospetto lato mare =

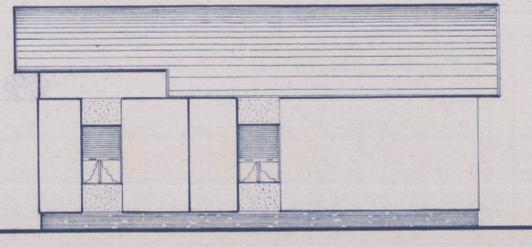

= prospetto lato monte =

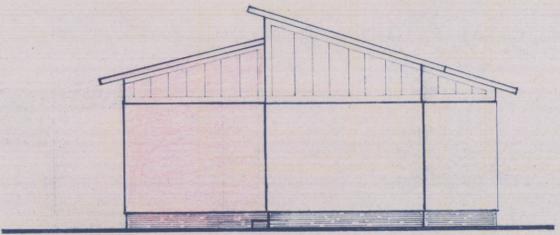


= prospetto lato terrazza =

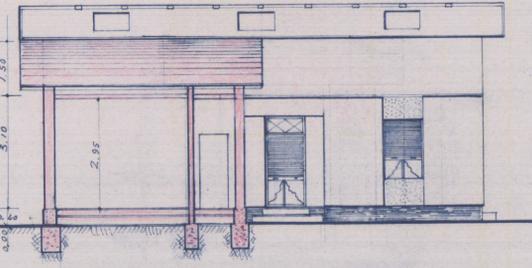


= S.E.Z. A-A =

= dis. scala 1:100 =


■ nuova costruzione =

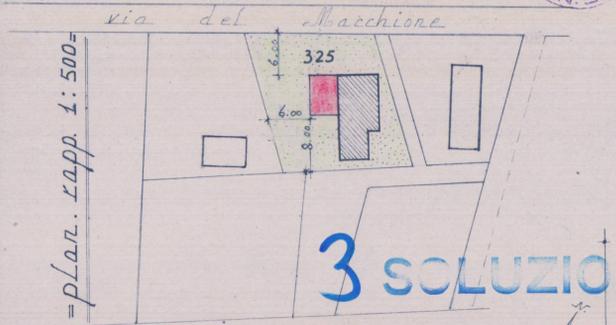

3 SOLUZIONE

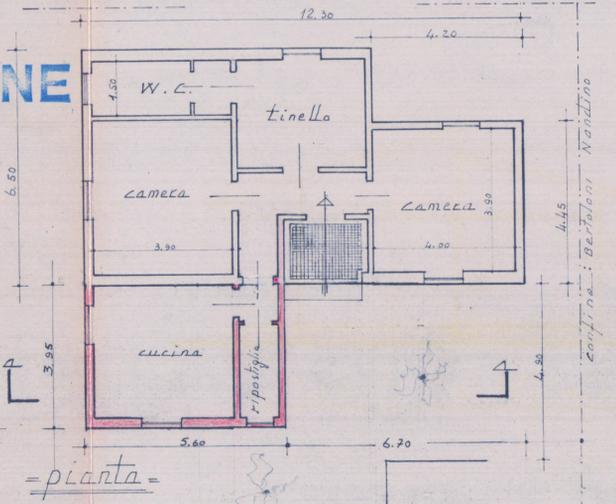


= pianta =

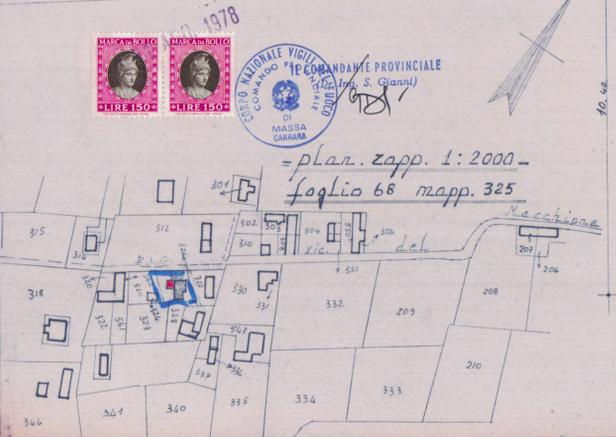

= plan. zapp. 1:2000 =
 foglio 68 mapp. 325


= Schema ufficio Sanitario: Luce finestre 1/8 superficie pavimento.

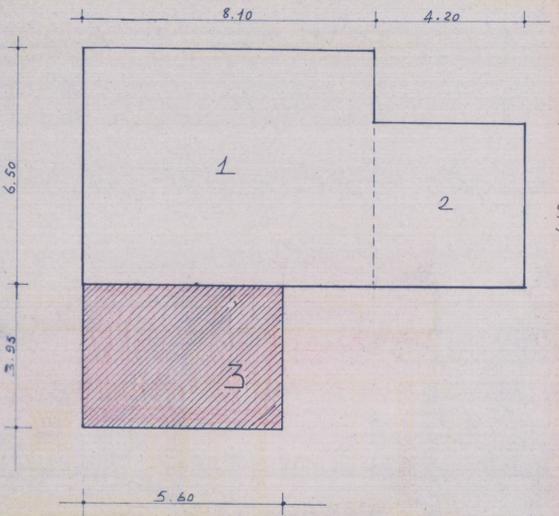

Costruzione esistente:
 1 - m. 6.50 x 8.10 = mq. 52.65
 2 - " 4.45 x 4.20 = " 18.69

Nuova costruzione:
 ■ vedasi dis. tav. n. 1
 3 - m. 3.95 x 5.60 = mq. 22.12
 Luce finestre: n° 2 da m. 1.10 x 1.60 = mq. 3.52
 " 1 " " 1.60 x 0.80 = " 1.28
 mq. 4.80
 mq. 22.12 : $\frac{1}{8}$ = mq. 2.76 < di 4.80

= Schema volumetrico =

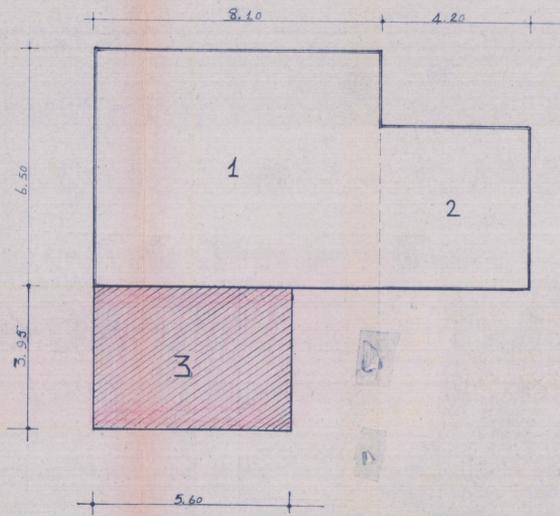

Costruzione esistente:
 1 - m. 6.50 x 8.10 x 3.60 = mc. 189.54
 2 - " 4.45 x 4.20 x 3.60 = " 67.28
 Totale mc. 256.82 : 30 = mc. 85.60

Nuova costruzione:
 ■
 3 - m. 3.95 x 5.60 x 3.50 = mc. 77.42