

TORRENTE CARRIONE

FERROVIA

E

F

197

581

317

203


202

MARINA DI CARRARA

VIALE DOMENICO ZACCAGNA

AVENZA

SEZIONE A-A'

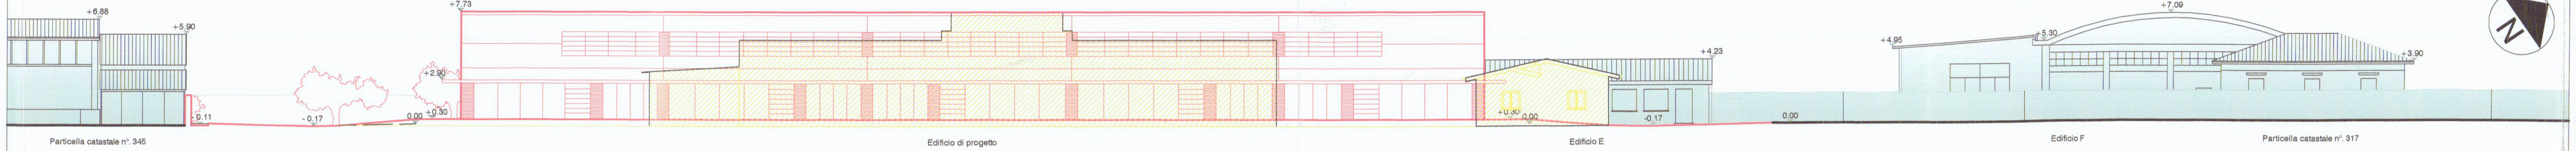

COMUNE DI CARRARA

PROGETTO DI DEMOLIZIONE DI OPIFICIO AD USO INDUSTRIALE E
COSTRUZIONE DI EDIFICIO AD USO ESPOSITIVO-COMMERCIALE



Marmi ZACC srl
Viale Zaccagna 47
54036 Marina di Carrara

committente

progettista

Dott. Arch. Sara Venturi



collaboratori

Dott. Arch. Claudia B. Bienaimè
Dott. Daniele Gottardini


consulenze

progetto impianto elettrico: Studio Tecnico Periti Industriali di Paltano R., Spada S.
geologo: dott. geol. Borghini Gabriele
progetto impatto acustico: Donadel Stefano
progetto rischio idraulico: dott. geol. Niccoli Luca


descrizione
tavola sovrapposto 1:200
oggetto
planimetria generale, sezioni ambientali

tavola
1S

data : gennaio 2007

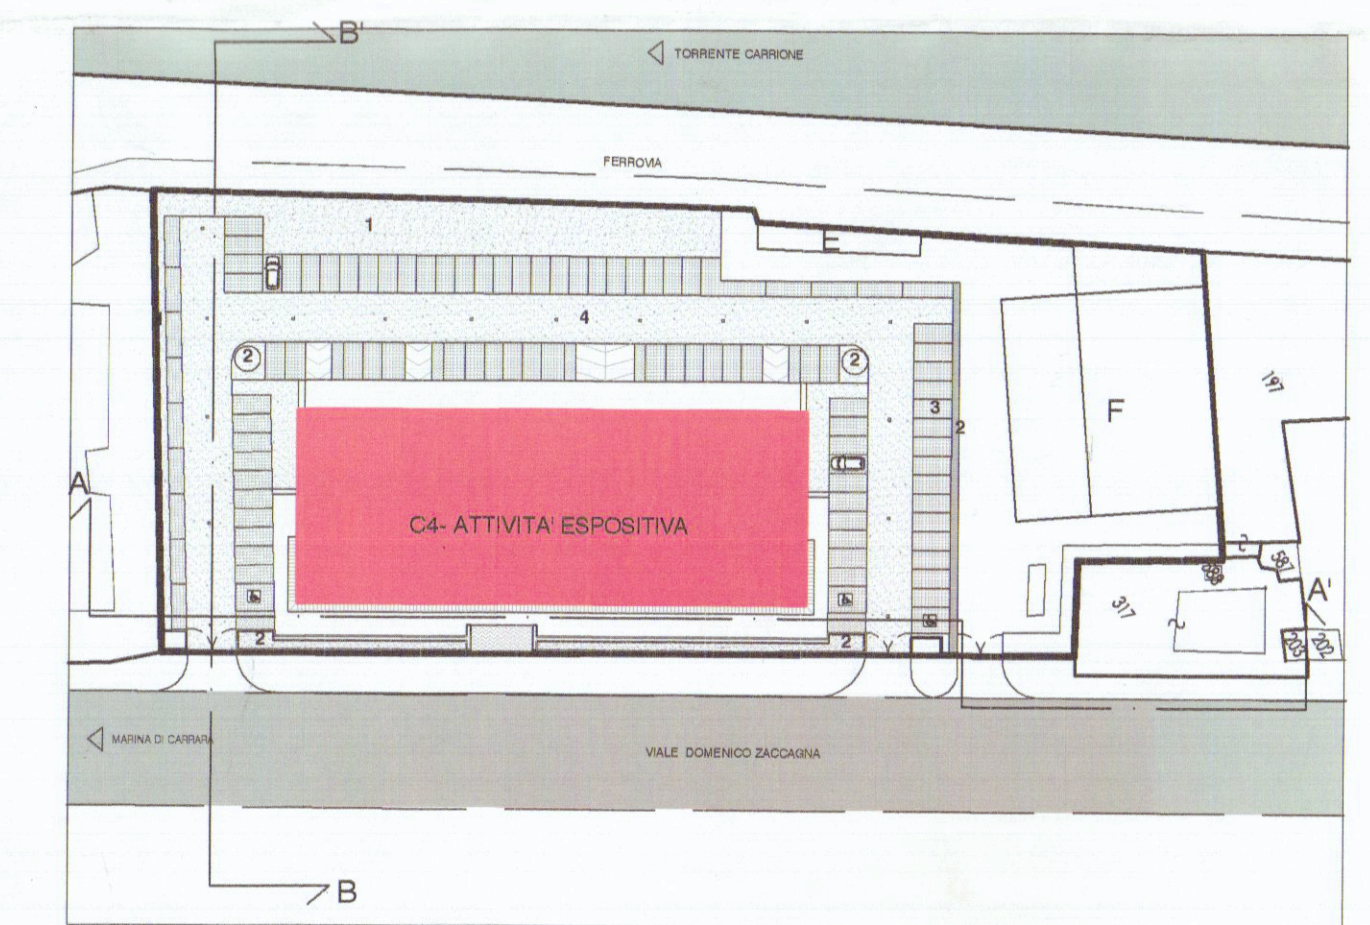

Planimetria di progetto 1:1000
rosso: nuova costruzione

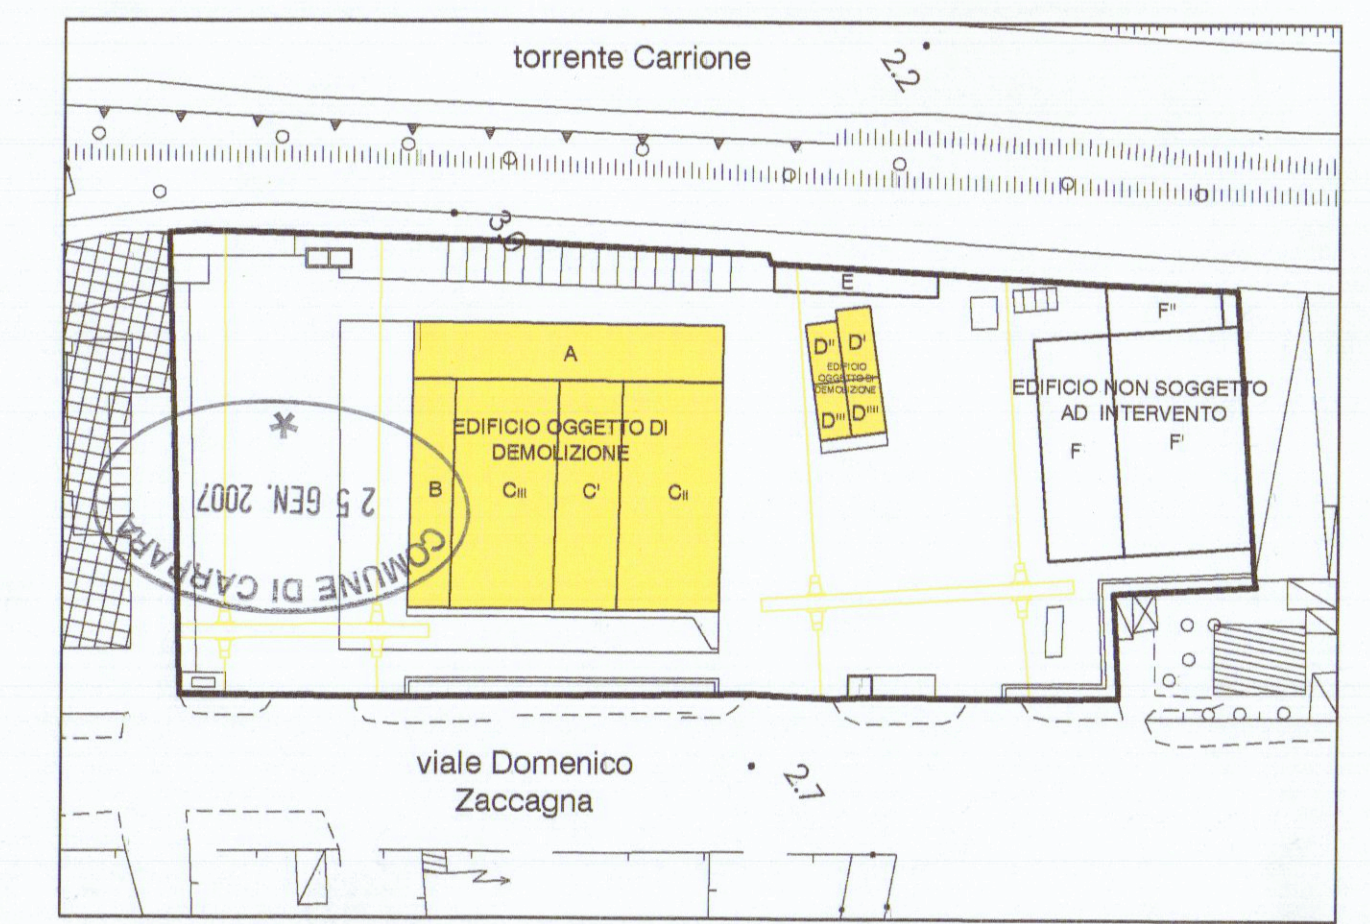

Planimetria dello stato di fatto 1:1000
giallo: demolizioni