


TAVOLA SOVRAPPOSIZIONE

APPROVATO
2^a VA

VARIANTI

**AL PROGETTO DI RISTRUTTURAZIONE
DI FABBRICATO DI ABITAZIONE SITO IN
MARINA DI CARRARA VIA BASSA 101**

PROP. GEMALL SRL

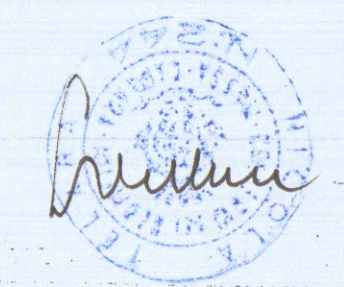

VIA BASSA

SEVEN UNIC


fogli 97 1:1000

273


VIA VICINALE BASS.




PIANTA DEL PIANO TERRA

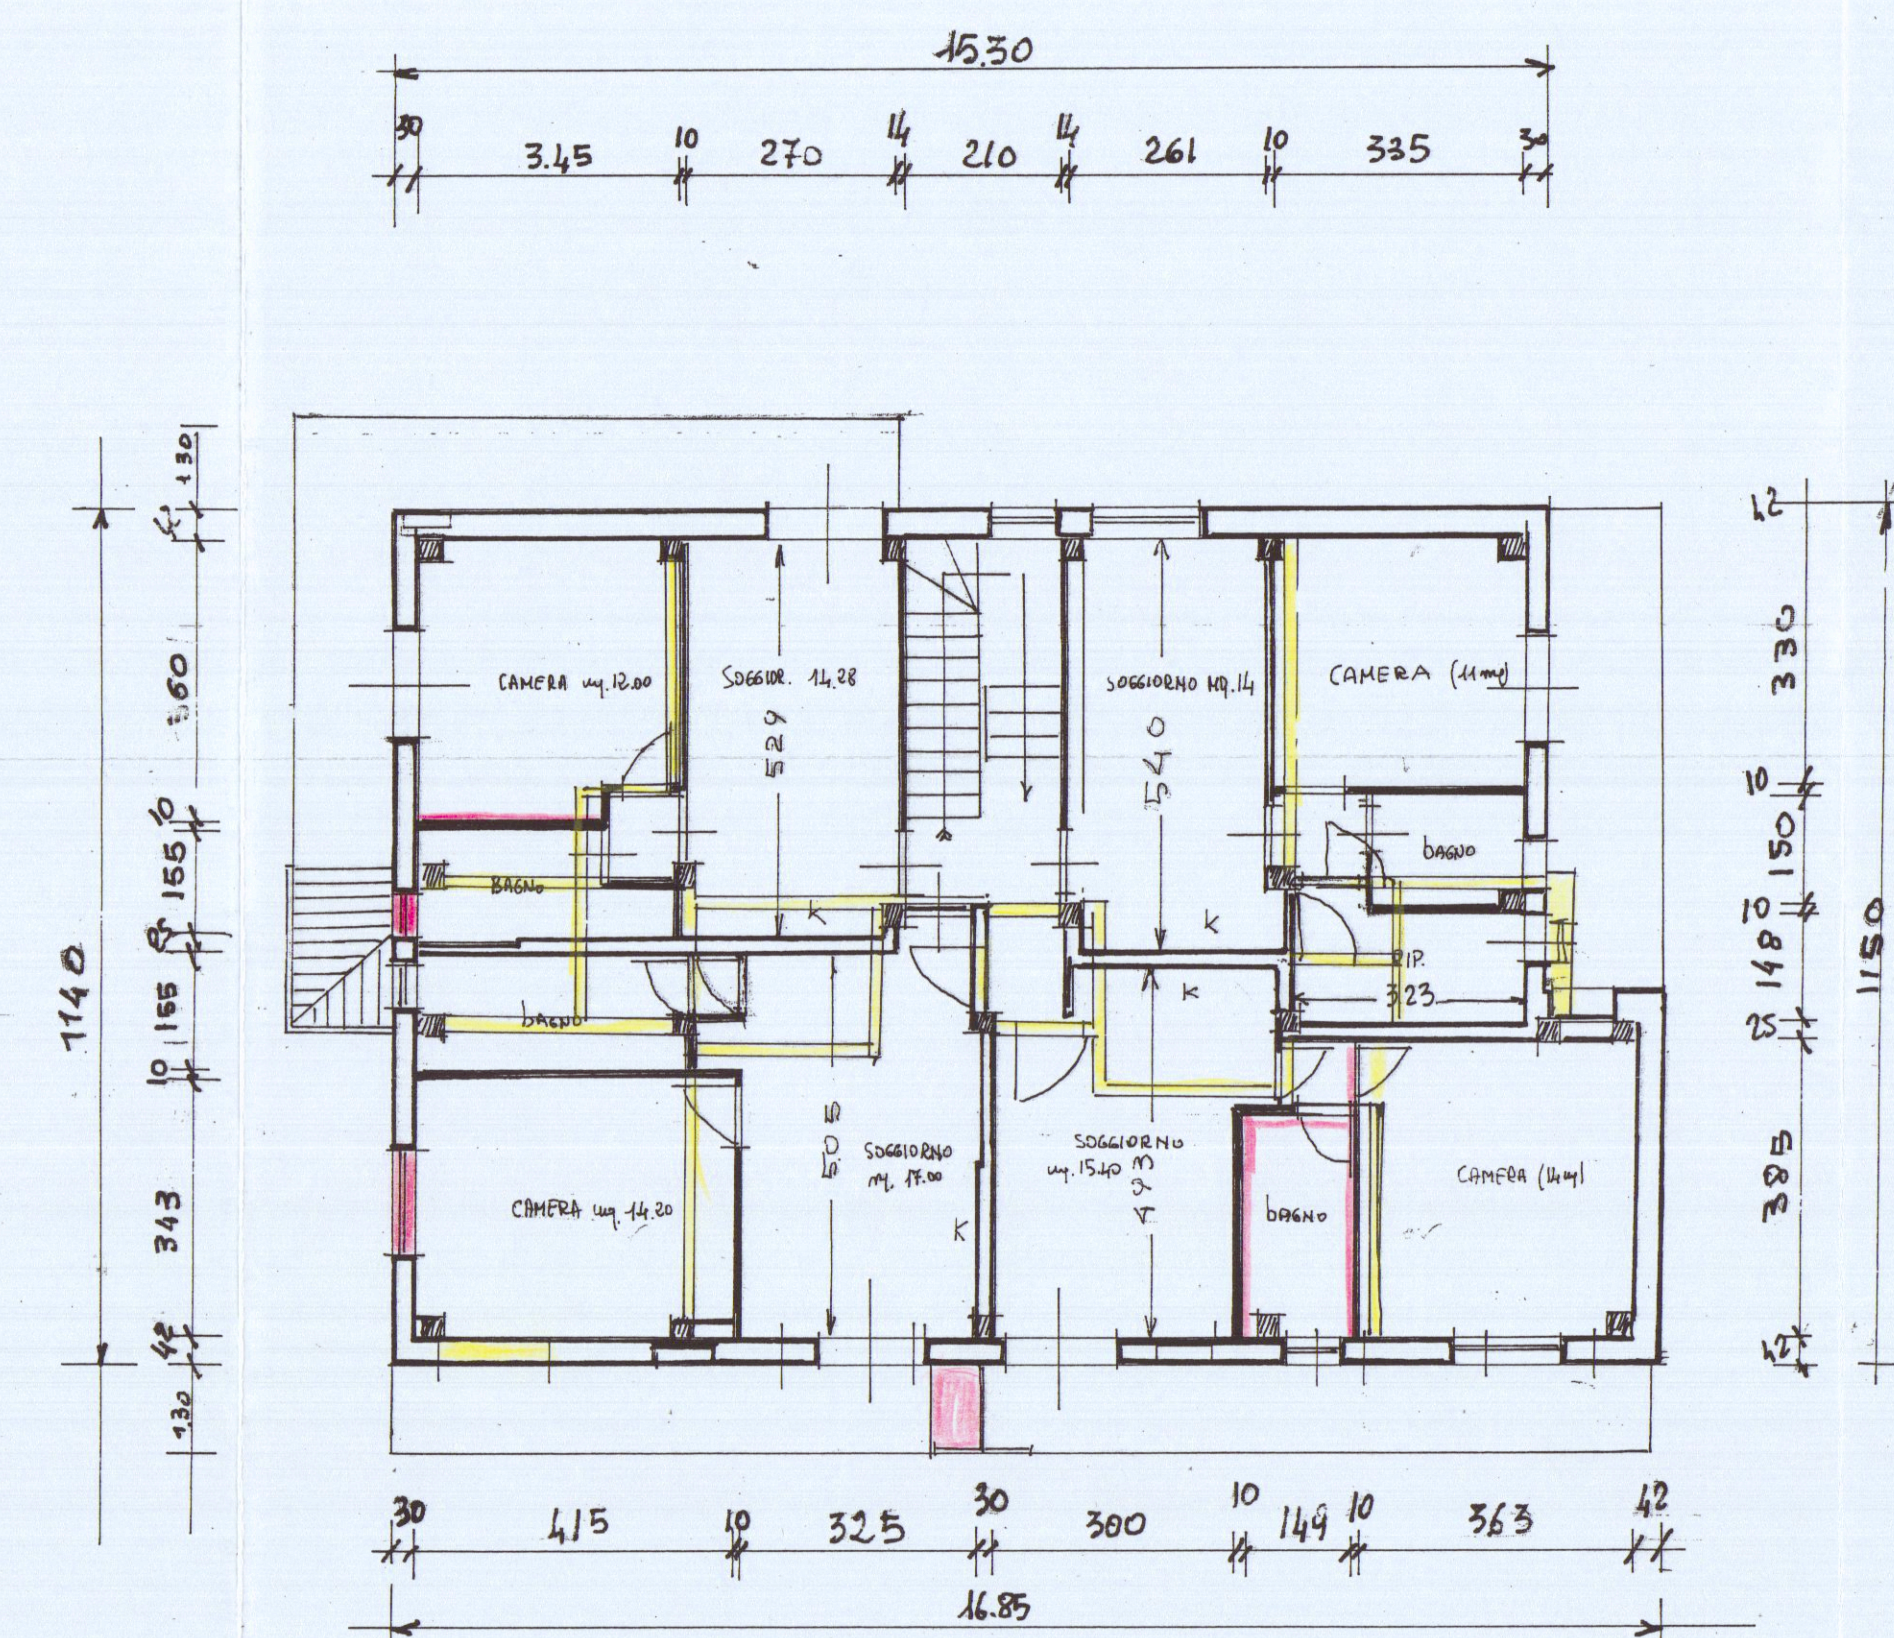



PRIMO PIANO

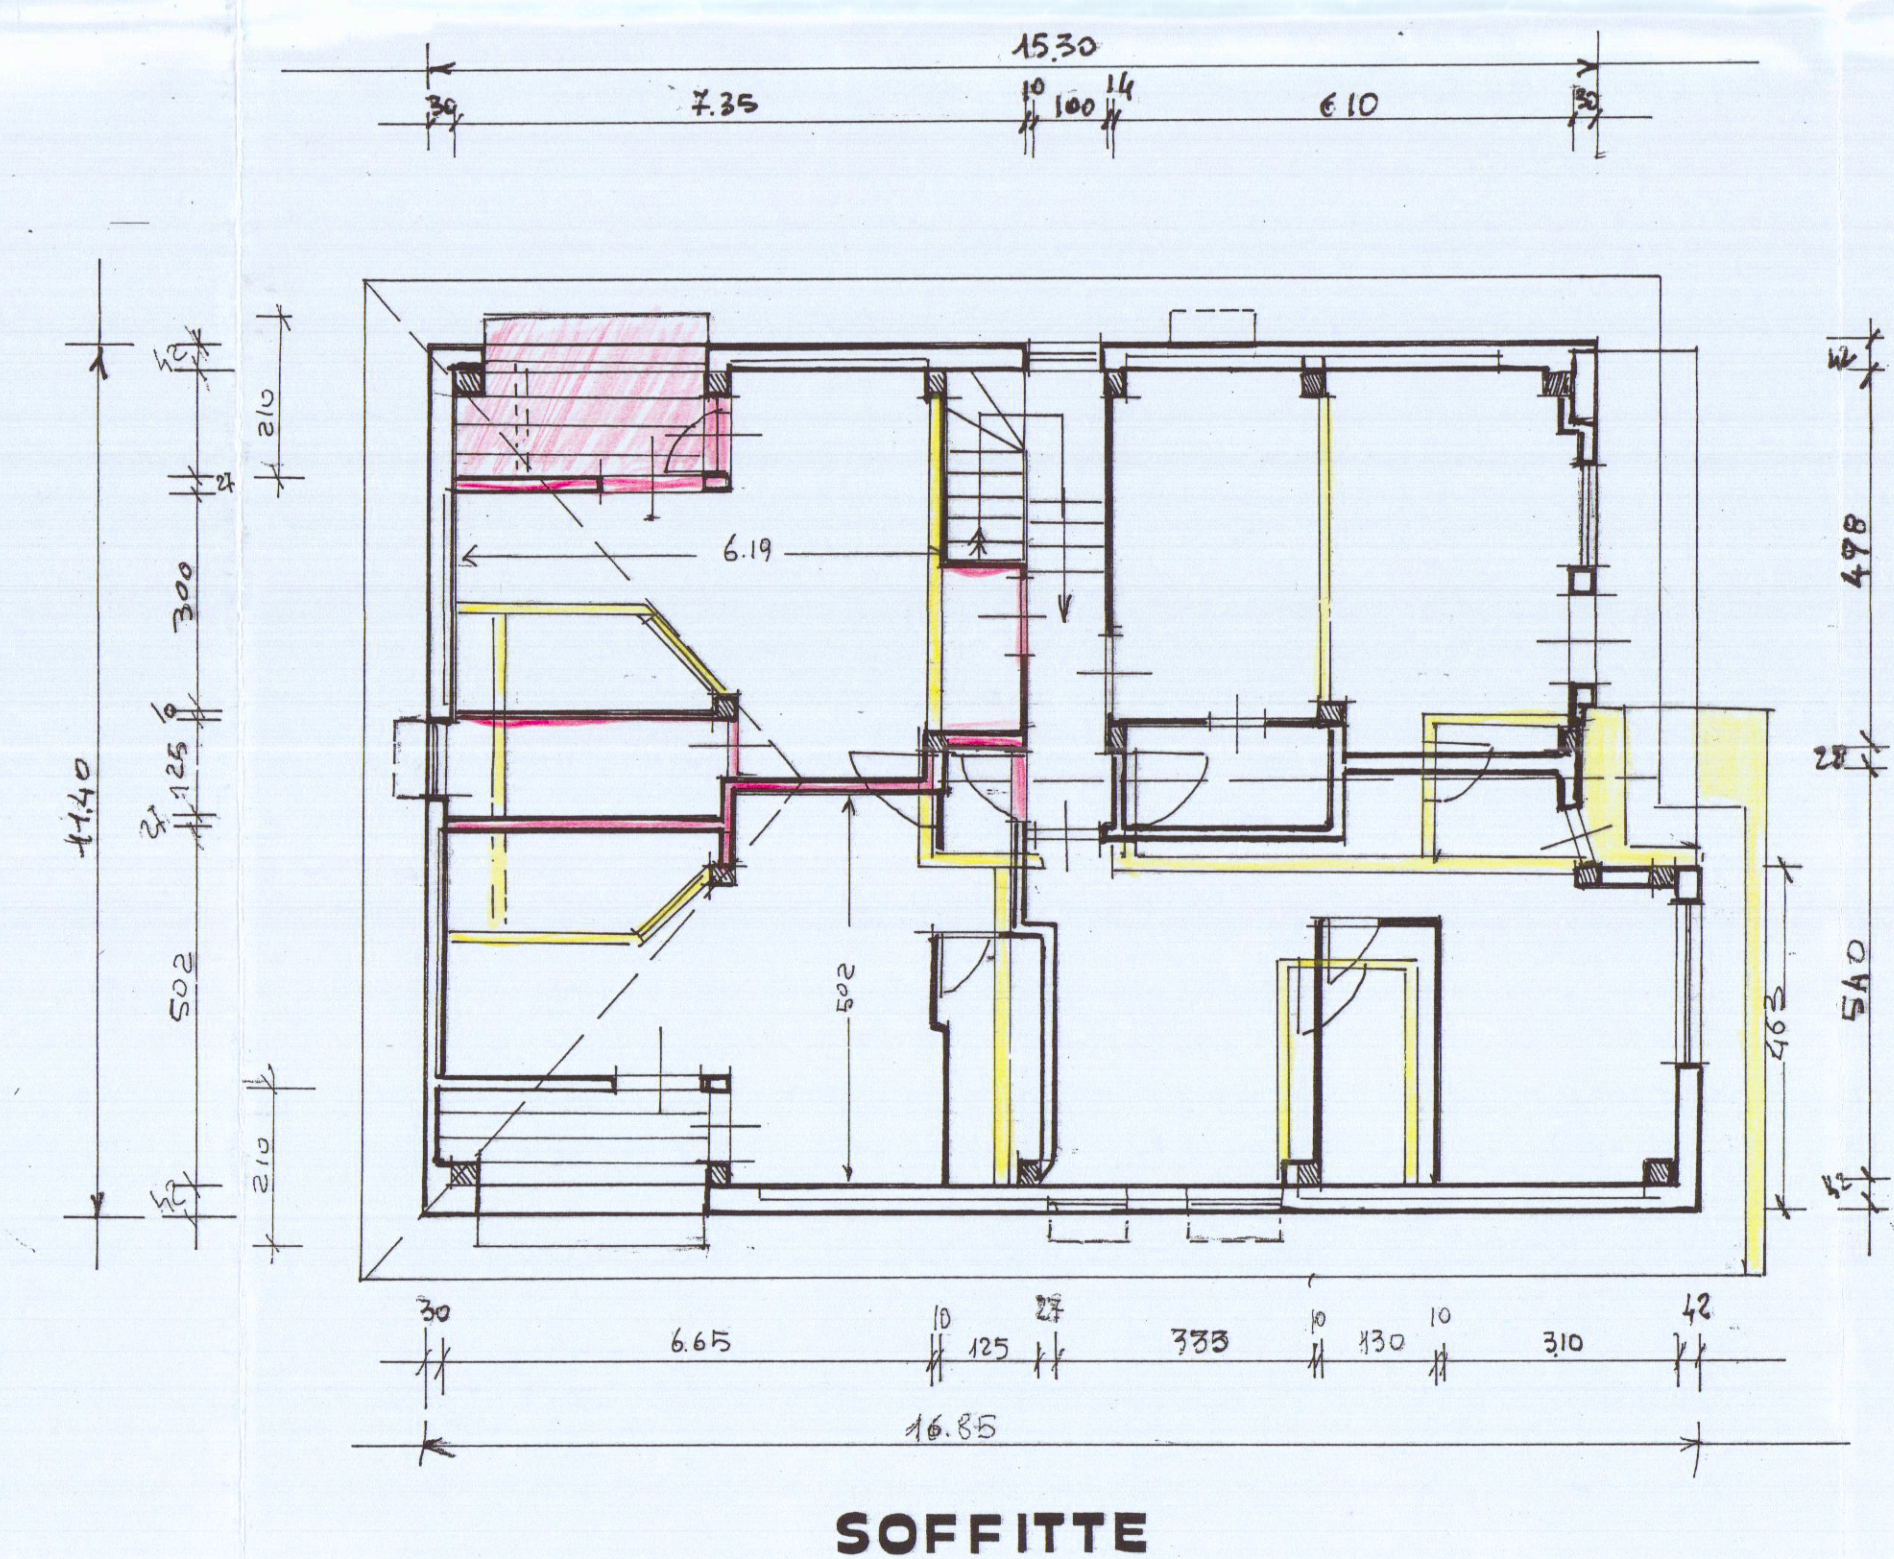


SOFFITTE

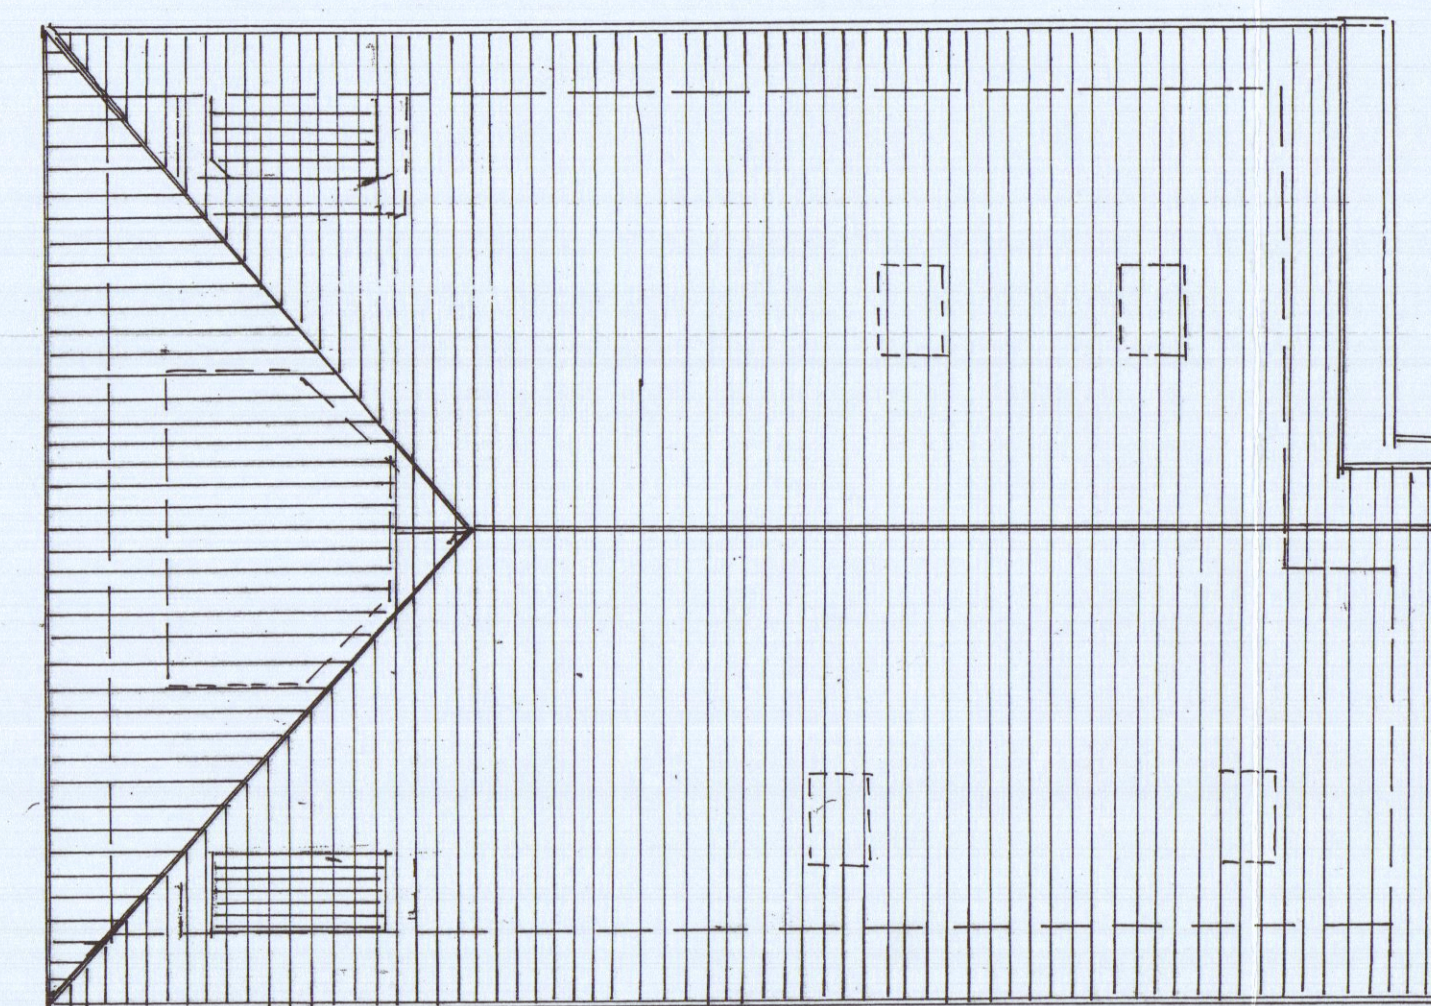




PIANTA DEL TETTO

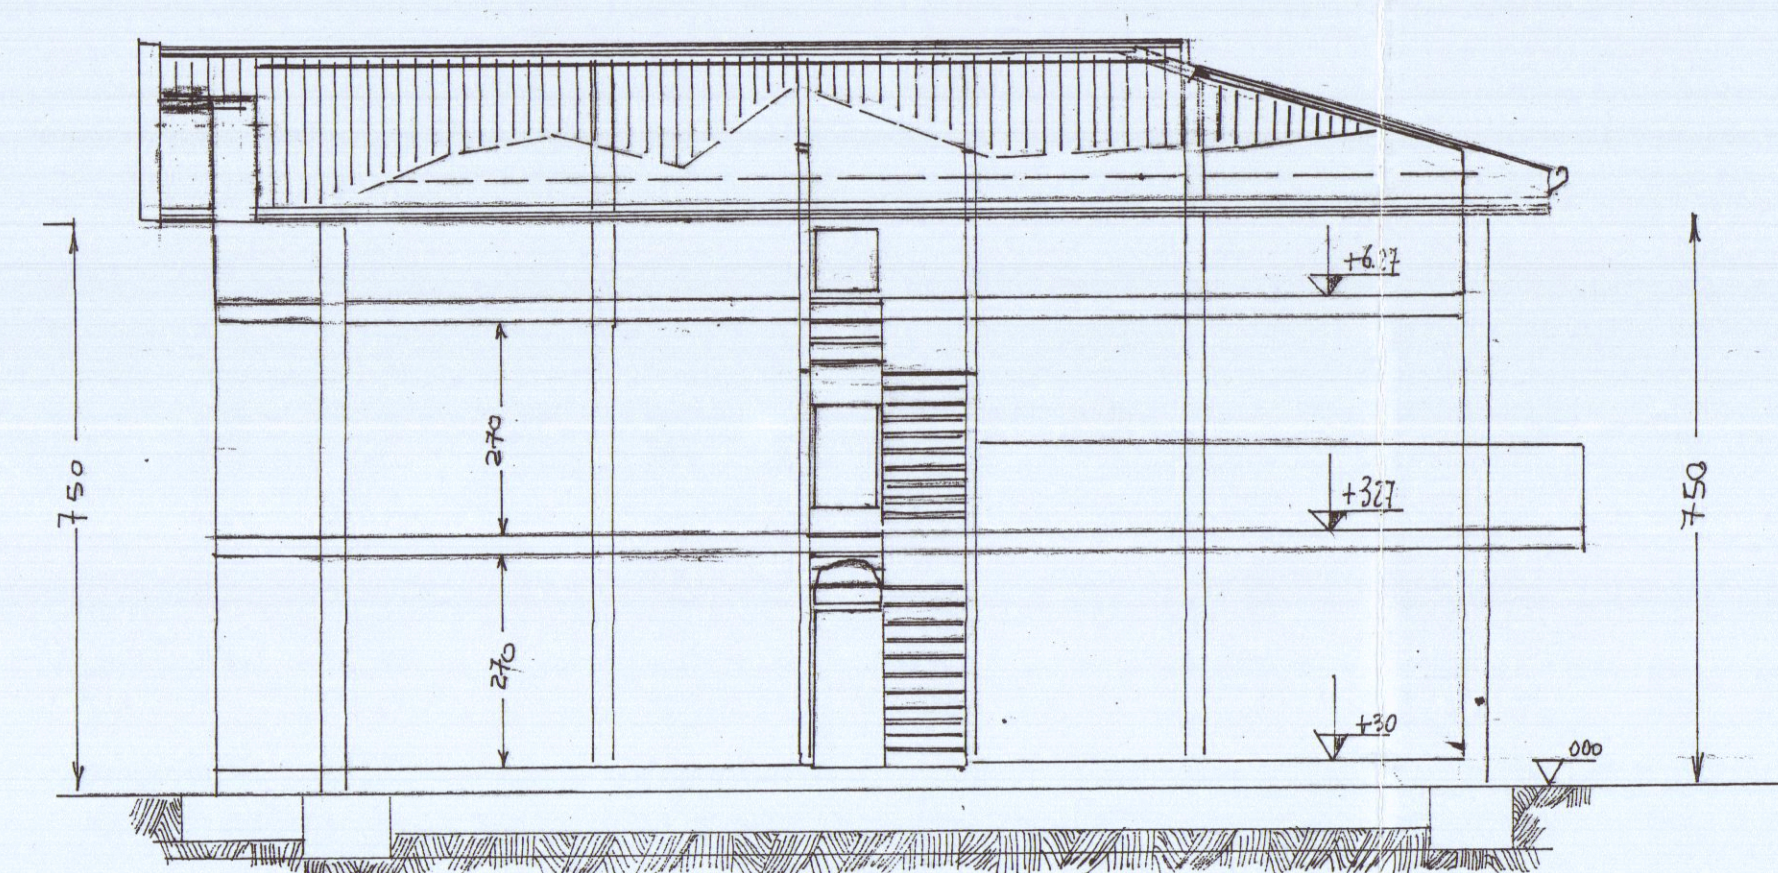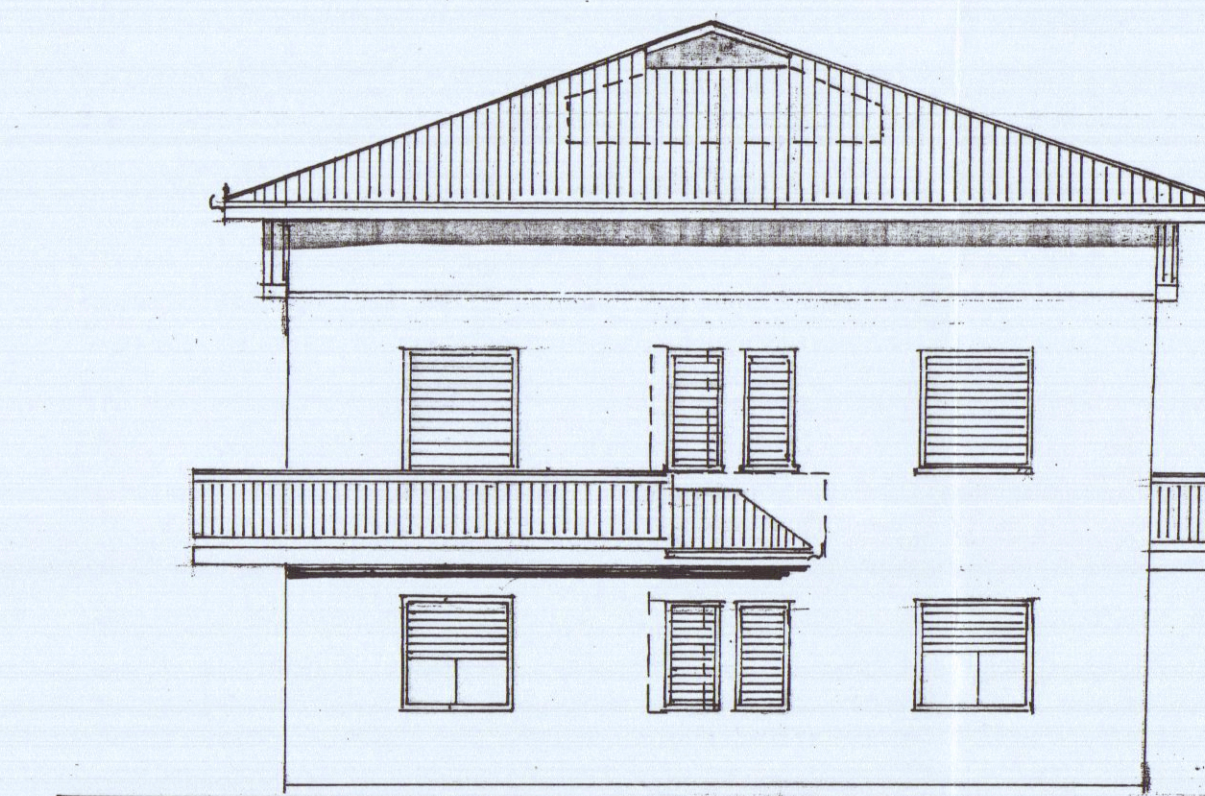**SEZIONE A:B**

PROSPETTO LATO MARE

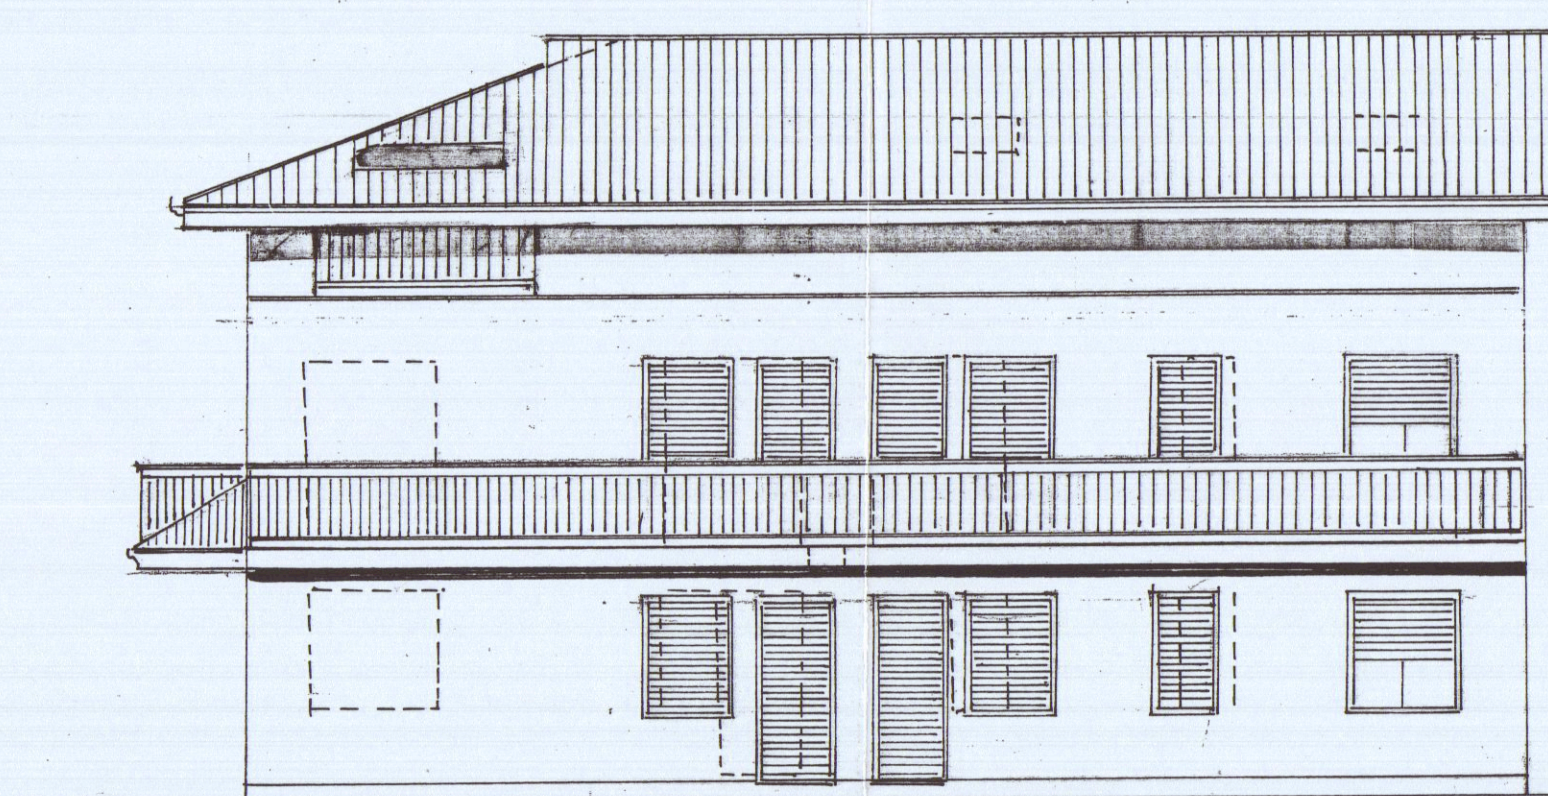

FIANCO DI LEVANTE

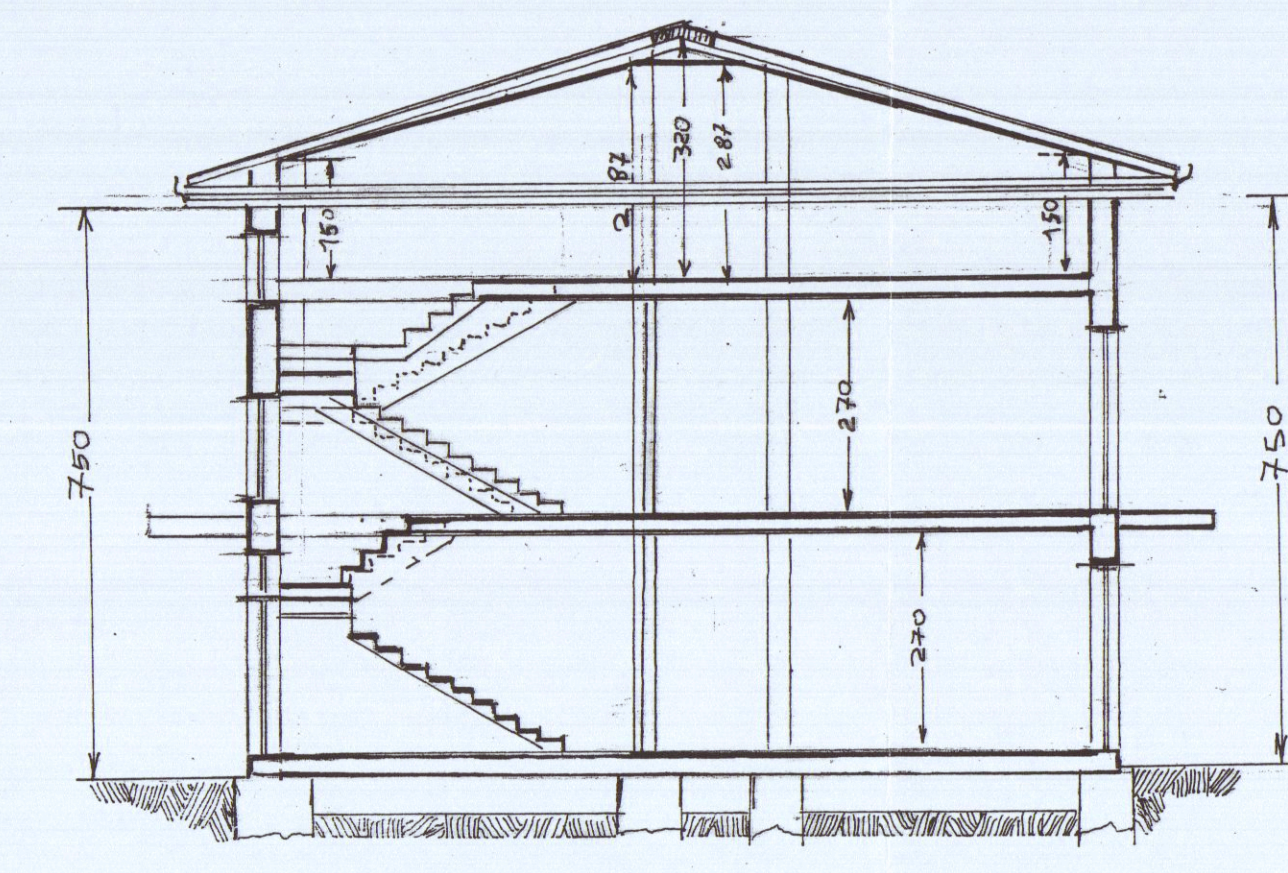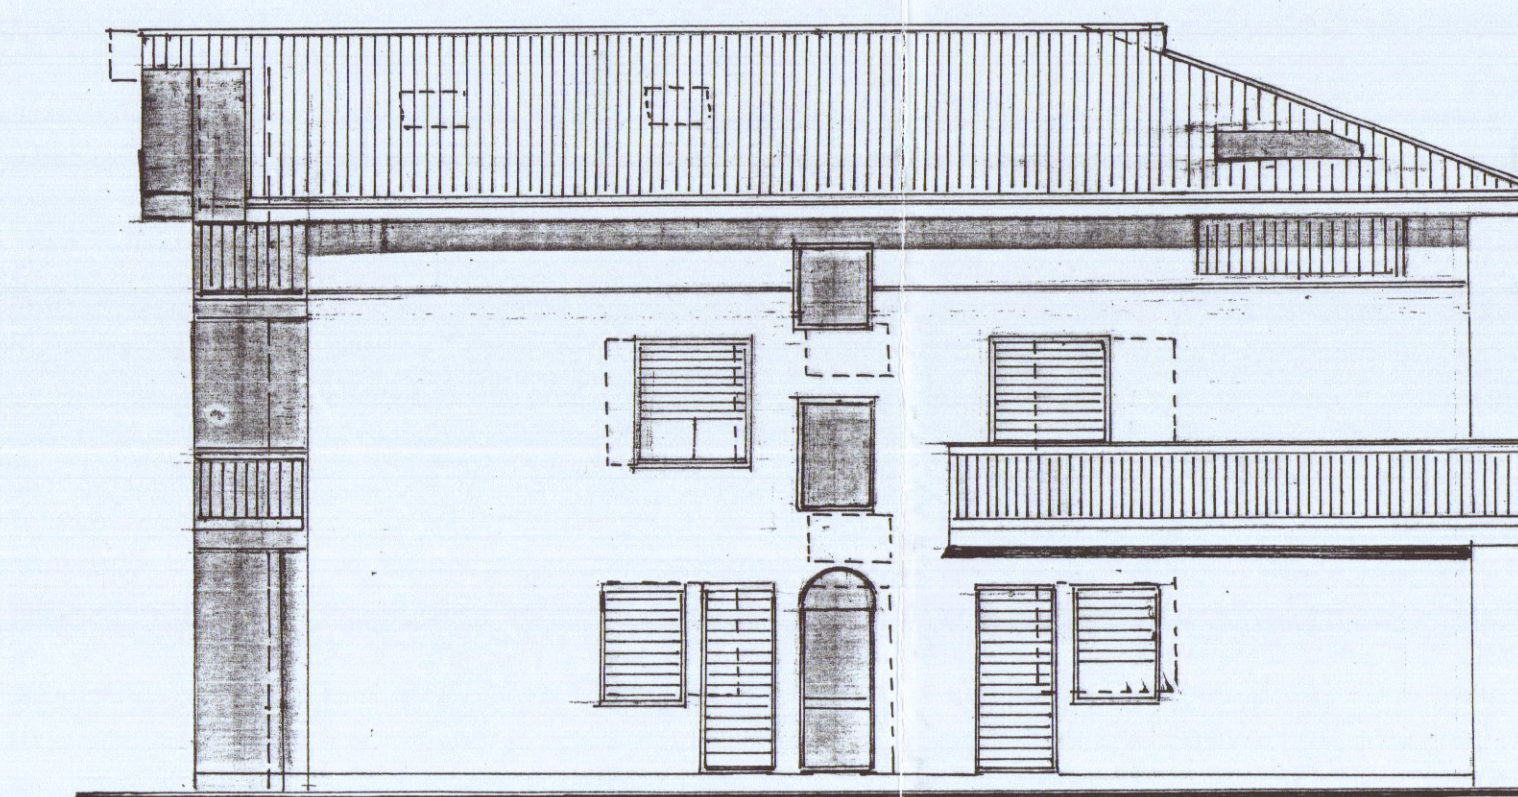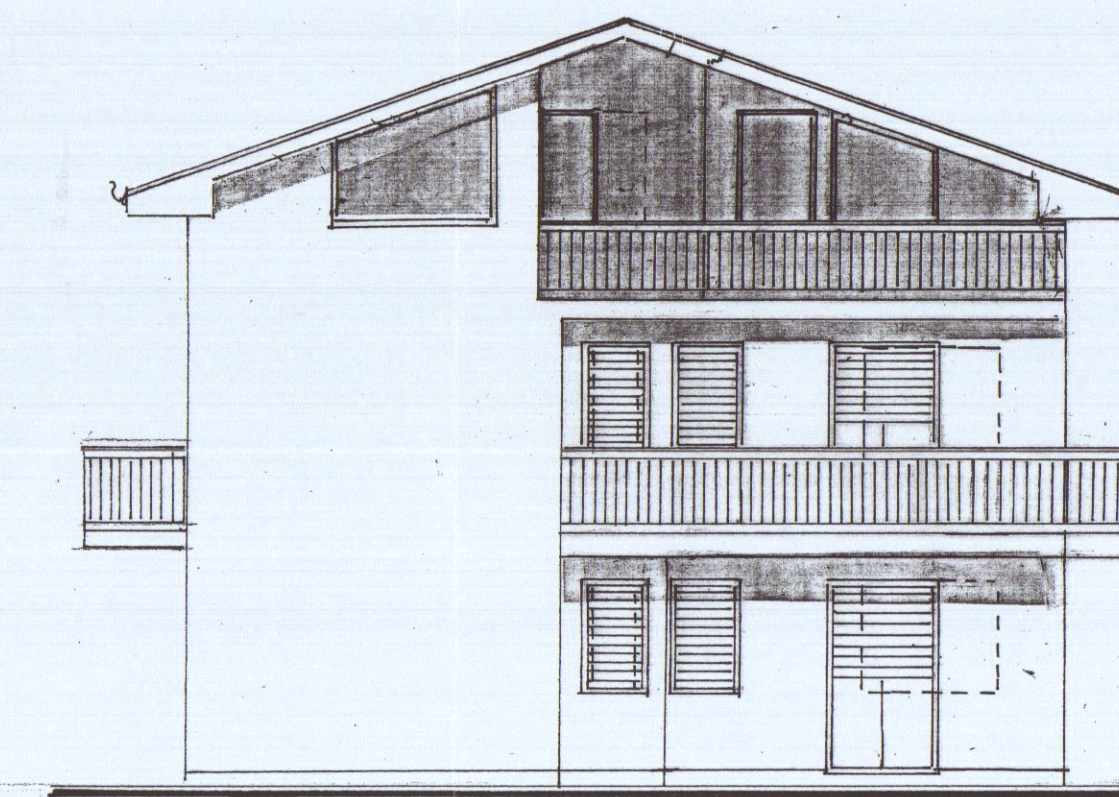**SEZIONE C:D****FIANCO DI PONENTE**

PROSPETTO RETRO-MONTE