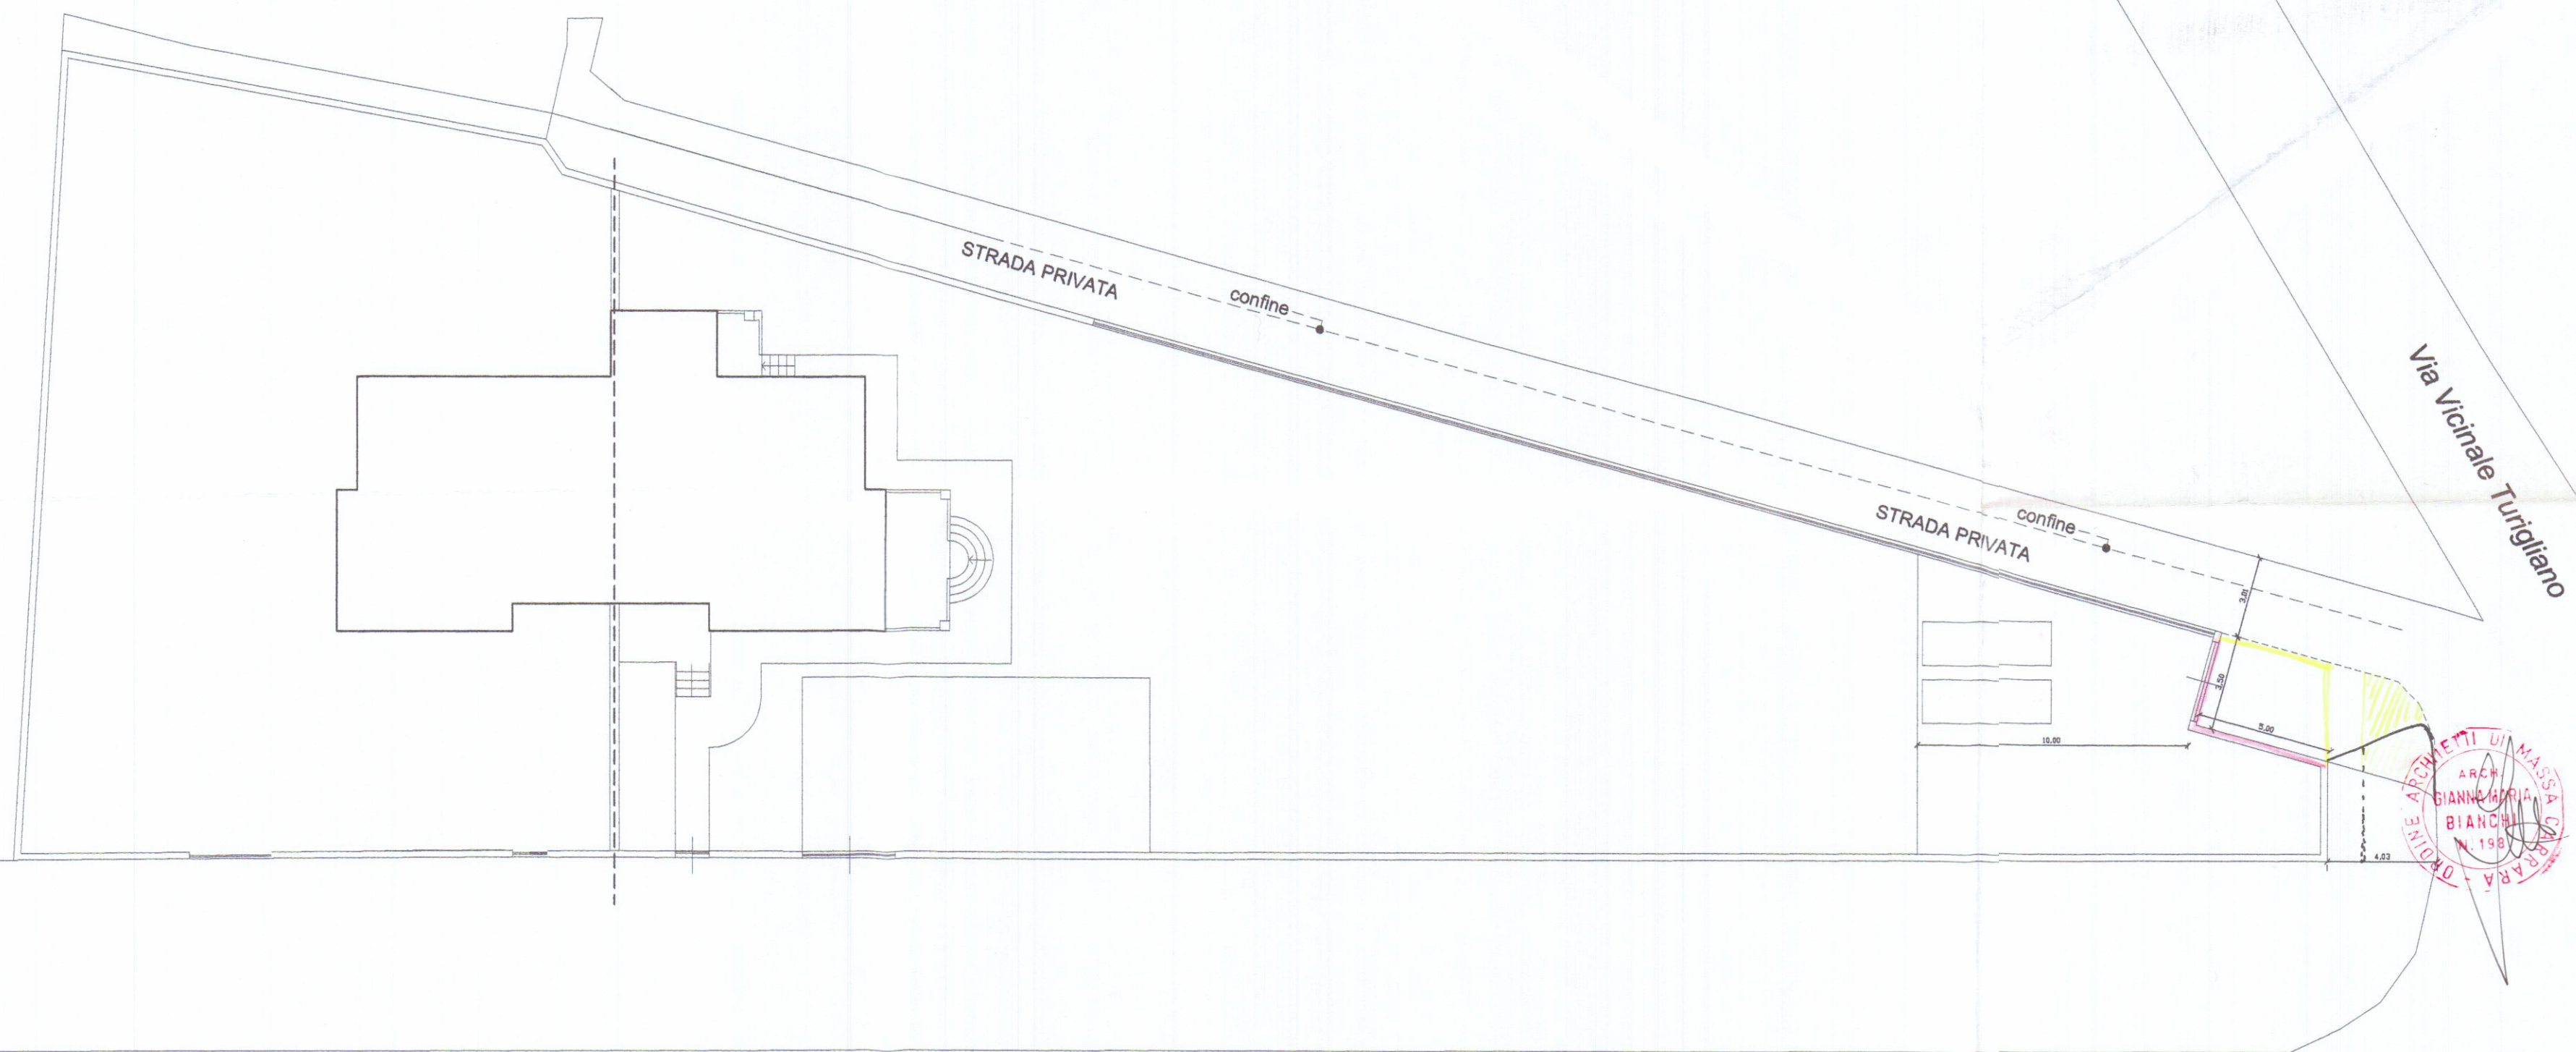


Viale XX Settembre

Viale XX Settembre

Scala 1 : 200

	ACROS ARCHITETTURA INGEGNERIA DESIGN Via Campo d'Appio 142/A - AVENZA CARRARA - Tel. 0585/50394 Fax 0585/851637 Dott. Arch. Gianna Maria Bianchi		TAVOLA unica
	COMUNE di CARRARA		SCALA 1 : 200
VARIANTE FINALE relativamente alla sistemazione esterna ingresso e area parcheggio a edificio di civile abitazione sito in Viale XX Settembre, Loc. S. Antonio			
OGGETTO	PLANIMETRIA GENERALE		DATA 07.05.2003
COMMITTENTE	Castelliti Sergio e Claudio s.n.c.		