

19 DIC. 1980

Progetto di modesto ampliamento di fabbricato in condominio
in via Parma²⁴. Stato modificato.

Sigg. proprietari: Condominio "Bellavista"



APPROVATO
8 GIU. 1981
CONTROLLATO
IL TECNICO

2a SOLUZIONE

COMUNE DI CARRARA
Ufficio Urbanistica
Esaminato con esito favorevole
dalla Commissione Edilizia Comunale
nella seduta n. 6 del 27.7.81
SINDACO



Calcolo superfici e volumi

Piano secondo


$$3 \times 4.50 \times 1.50 = \text{mq. } 20.25$$

$$\text{mq. } 20.25 \times h = 2.40 = \text{mc. } 48.600$$


COMMISSIONE INTERCOMUNALE BENI AMBIENTALI n. 2
riunione n. 8 del 20.3.81
parere *Disavverso*
Il Presidente

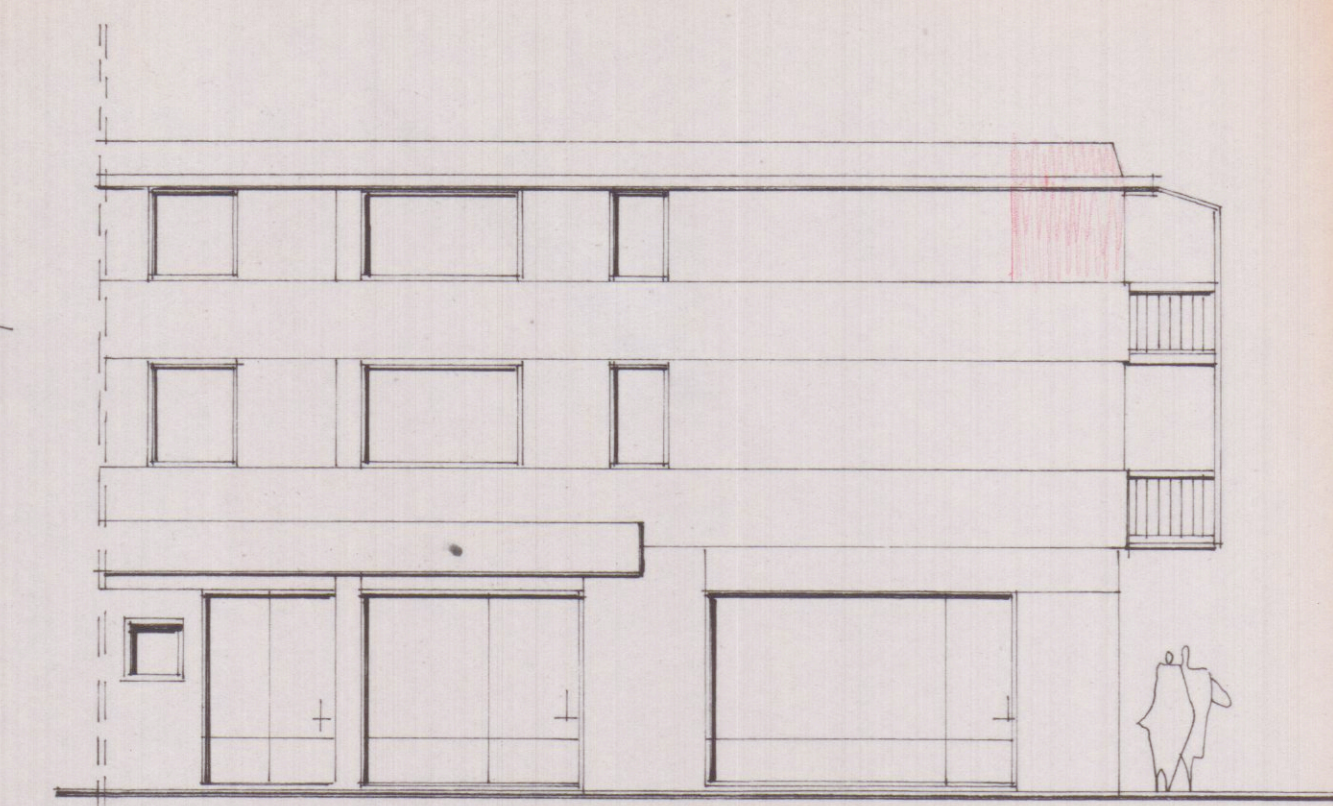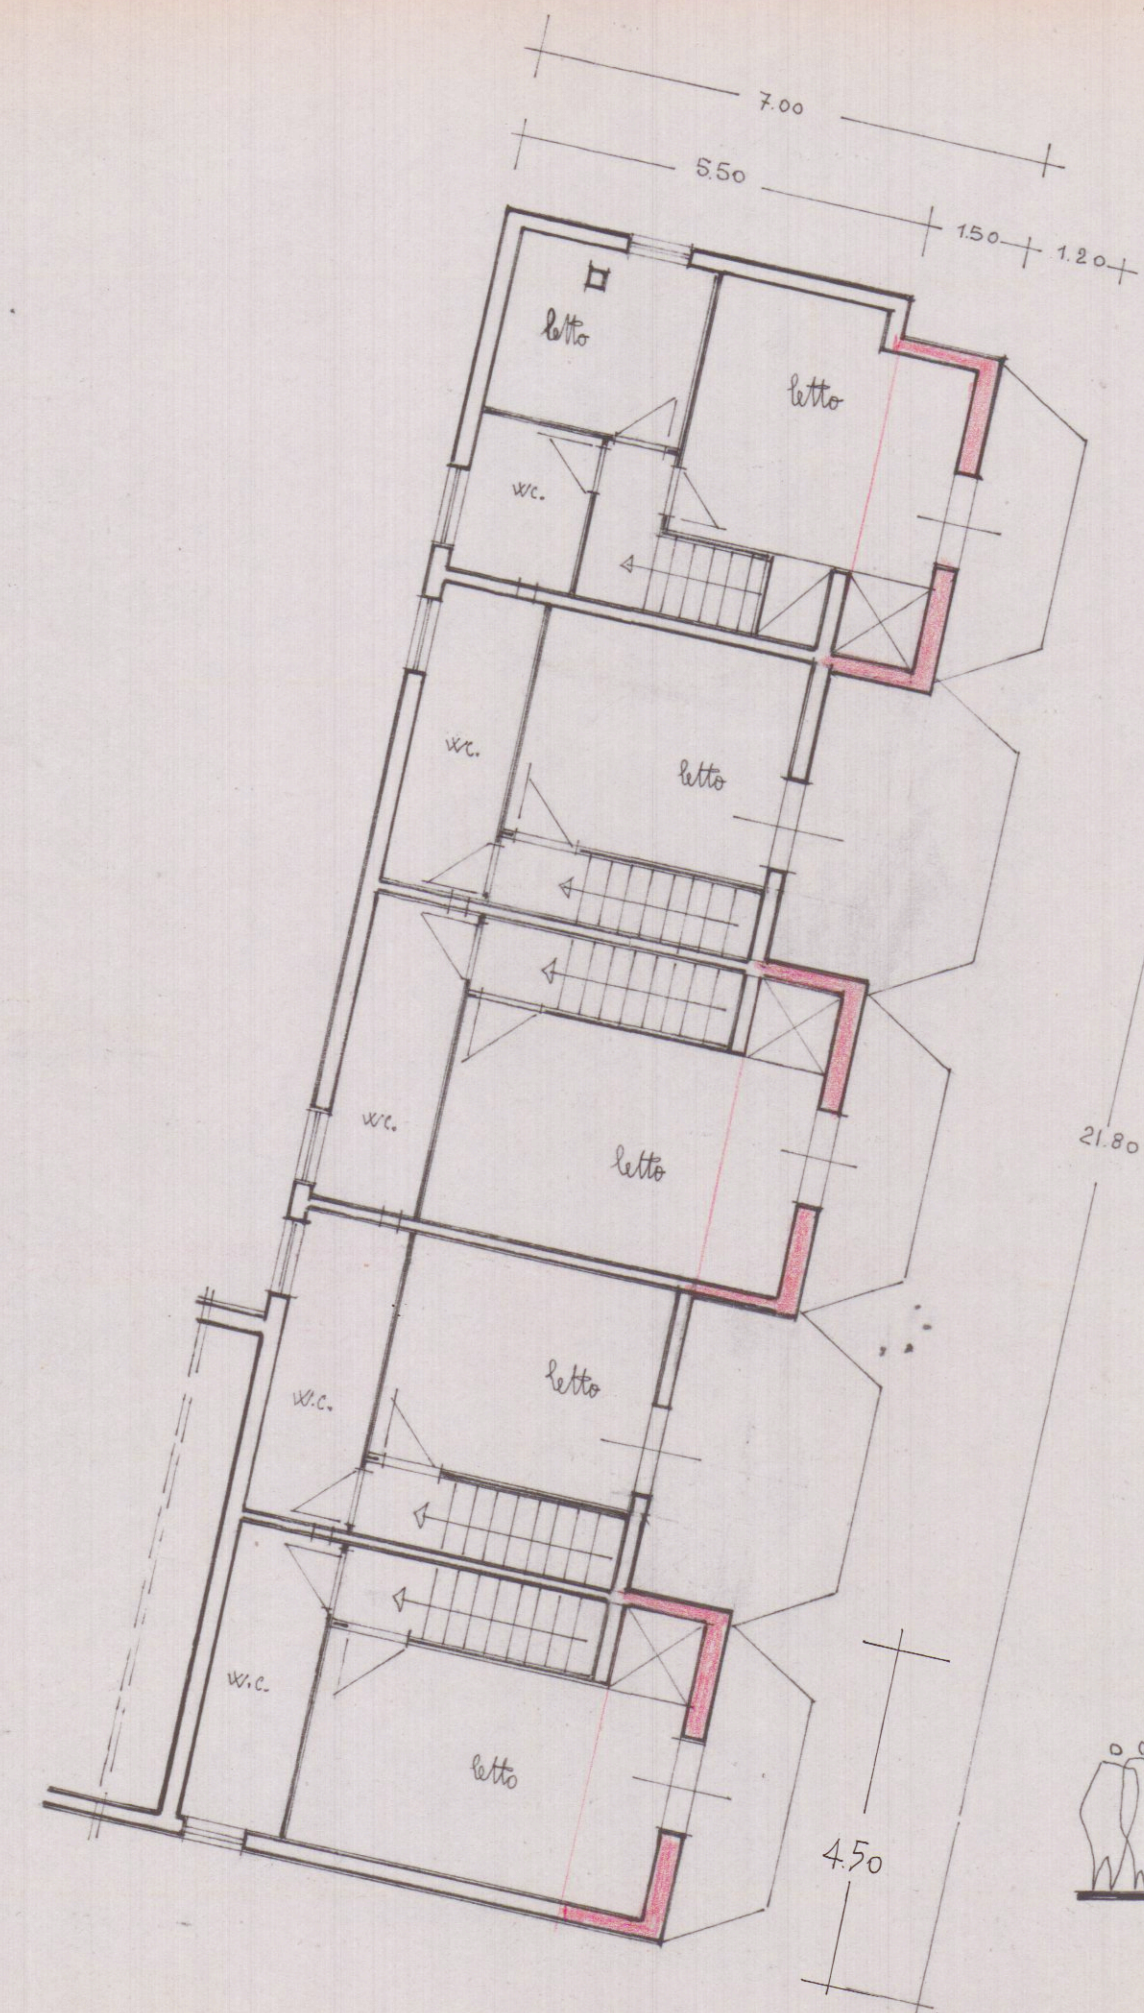


prospetto sud

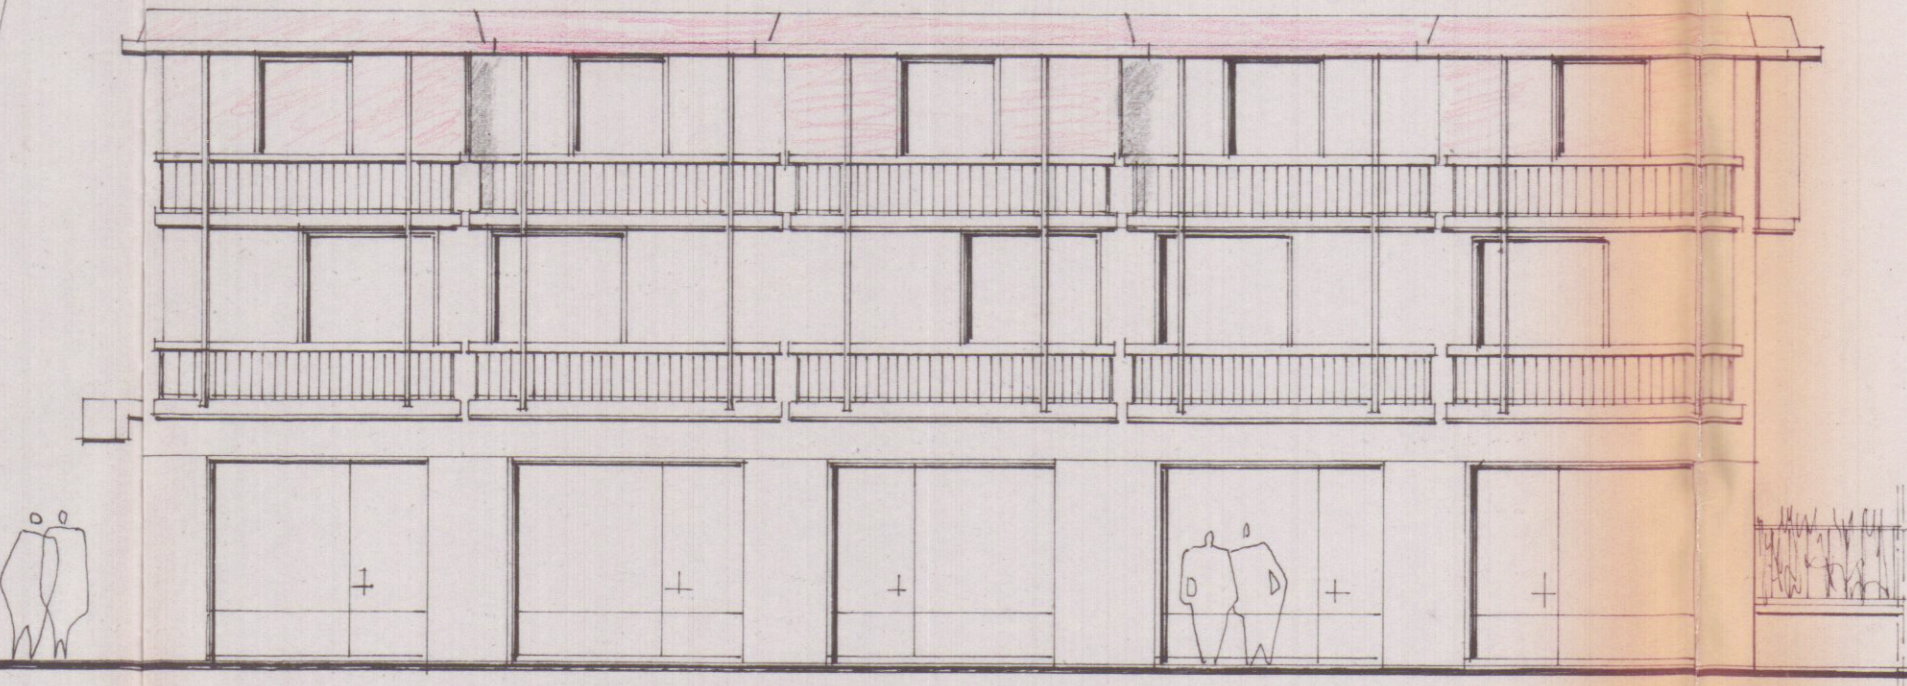

prospetto est

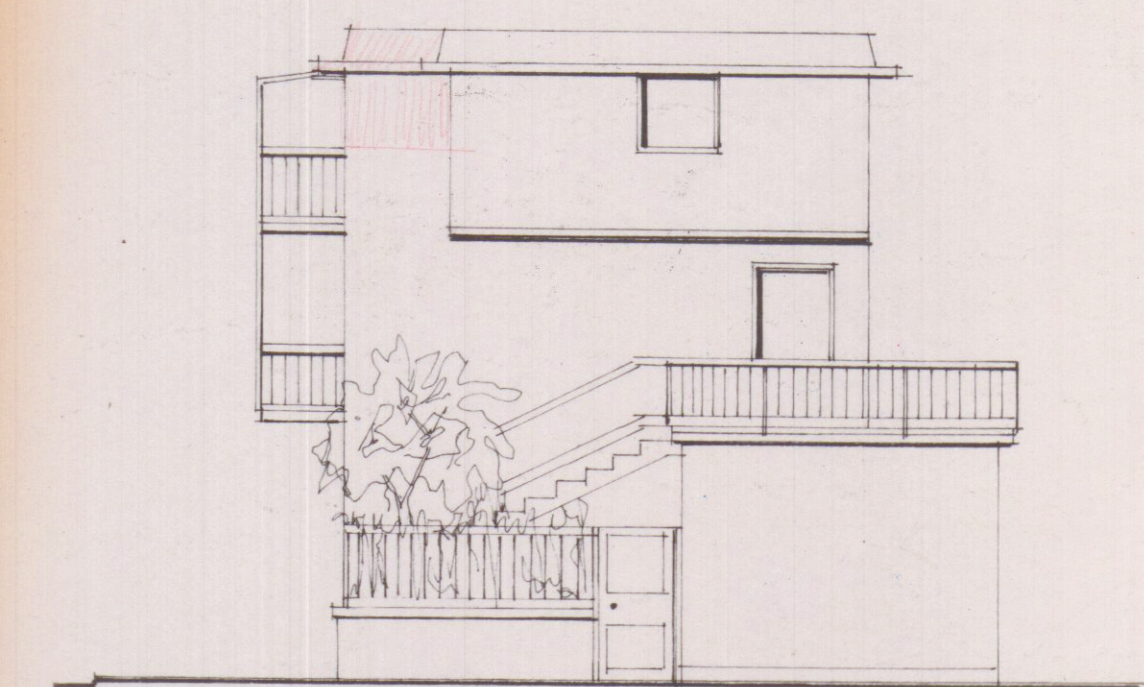

prospetto nord

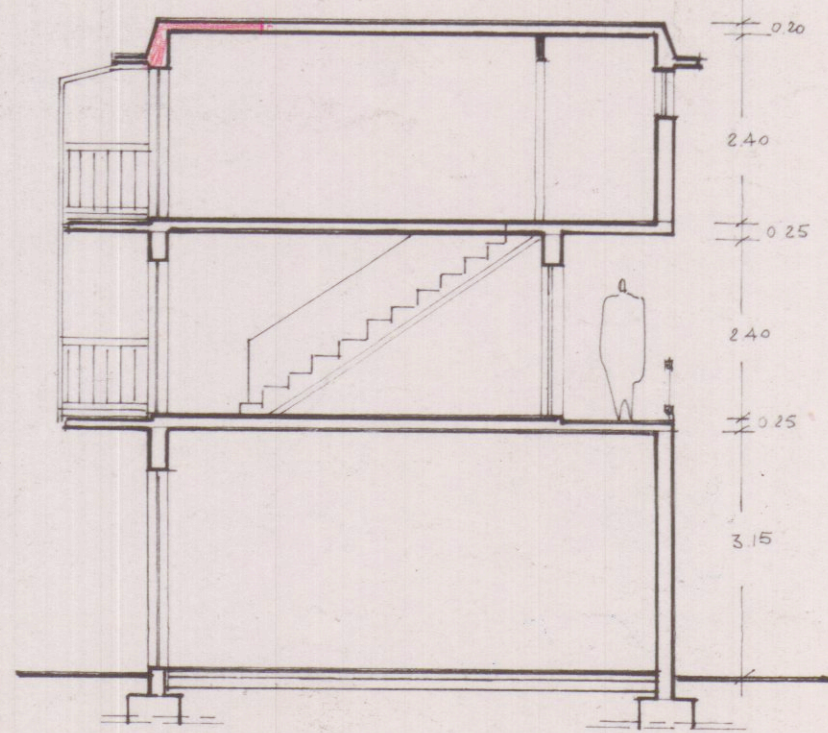

sezione