



COMUNE DI CARRARA

Settore Urbanistica

Carrara 18/04/03
prot. n° 13838/1512
del 15/04/03

RACCOMANDATA A.R.

e.p.c.:

A: BARBIERI GRAZIA
P.ZZA DUOMO 8
54033 CARRARA
A: DEL GROSSO GEOM. ROBERTO
VIA DANTE 7 BIS
54036 MARINA DI CARRARA

OGGETTO: Attestazione di conformità mediante denuncia di inizio attività. Articoli 2, 4 e 9 della L.R. 14.10.1999 n° 52.

In relazione alla denuncia di inizio attività inoltrata ai sensi e per gli effetti degli articoli 2, 4 e 9 della L.R. 14.10.1999 n° 52 e pervenuta in data 15/04/03, per la realizzazione di lavori di OPERE INTERNE sull'immobile sito in CARRARA VIA FINELLI 20 e distinto catastalmente al foglio 40, mappale/i 499/11, si comunica che, a seguito di preventivo esame istruttorio d'Ufficio della documentazione allegata risulta che la denuncia di inizio attività è da ritenersi incompleta o non conforme alle disposizioni del vigente Regolamento Edilizio Comunale, in quanto carente della documentazione e degli elaborati progettuali di seguito evidenziati:

- | | |
|--|---|
| ☐ planimetria generale | ☐ documentazione art. 5 L.R. 52/99 |
| ☐ rilievo dello stato di fatto | ☐ deter. oneri di urbanizzazione |
| ☐ documentazione fotografica (a colori) | ☐ deter. costo di costruzione |
| ☐ titolo di proprietà o dich. sostit. atto di notorietà | ☐ precedenti amministrativi dell'immobile |
| ☒ elaborato grafico progettuale(fatto,prog.,sovrapp.,sez.) | ☐ direttore lavori |
| ☐ attestazione versamento diritti di segreteria | ☐ qualificazione tipologia di interventi |
| ☐ relazione tecnica asseverata(modelli allegati Rec, art.10,c.6) | ☐ impresa |
| ☐ nulla osta L.1497/39(vincolo paesaggistico) | ☐ documentazione art. 14 L.R. 52/99 |
| ☐ nulla osta L.N.3267/23(vincolo idrogeologico) | ☐ relazione L. n°10 del 9/01/1991 |
| ☐ relazione geologica e/o geotecnica | ☐ verifica art.52, comma 8, R.E.C. |
| ☐ relazione e progetto art. 6 L. 46/90 | ☐ dichiarazione D. Lgs. 14.8.1996 n°494 |
| ☐ relazione tecnica con dichiarazione o meno dell'abbandono
anche temporaneo dell'immobile | ☐ verifica art.4,comma 5,lett.e, L.52/99 |
| | ☐ certificato smaltimento eternit(lavori finiti) |

Pertanto, ai sensi e per gli effetti dell'art. 6, comma 3, della L.R. 14/10/99 n° 52, si invita a presentare le suddette integrazioni, necessarie ai fini istruttori e accertamento di conformità dell'intervento, specificando che l'efficacia ed operatività della denuncia di inizio attività inoltrata resteranno sospese fino al definitivo completamento della comunicazione stessa, e che il termine di cui all'art. 9, comma 1, della L.R. 14/10/99, n° 52 decorrerà nuovamente per intero a partire dalla data di presentazione di tutta la documentazione integrativa richiesta.

In osservanza della L. 241/90 si informa che il responsabile del procedimento è il geom. Marinello Veniero, presso l'U.O. "Controllo del Territorio" e che il Settore è aperto al pubblico esclusivamente il Martedì ed il Giovedì dalle ore 8.30 alle ore 12.30. Si invita a citare nella futura corrispondenza le sottoelencate diciture: denuncia di inizio attività prot. 13838/1512 del 15/04/03 - d.i.a. n° 222/03-DIA .

COMUNE DI CARRARA - 54033 piazza Due Giugno,1
Settore Urbanistica - U.O. Controllo del Territorio
telefono 0585.641221 - Fax 0585.641381 - e-mail .vmarinello@comune.carrara.ms.it

Istruttore Tecnico
(Marinello geom. Veniero)



- ☐ Copia per atti
Uff. Segreteria Urb.
- ☐ Copia fascicolo
pratica in archivio
- ☒ Copia per atti
Sig. Marinello



COMUNE DI CARRARA

Settore Urbanistica

prot. n° 13838/1512
15/04/2003

Carrara 15 aprile 2003

A: BARBIERI GRAZIA
P.ZZA DUOMO 8
54033 CARARRA

e, p.c.: A: DEL GROSSO GEOM. ROEBRTO
VIA DANTE 7 BIS
54036 MARINA DI CARRARA

OGGETTO: Attestazione di conformità mediante denuncia di inizio attività. Articoli 2, 4 e 9 della L.R. 14.10.1999 n° 52.

In relazione alla denuncia di inizio attività inoltrata ai sensi e per gli effetti degli articoli 2, 4 e 9 della L.R. 14.10.1999 n° 52 e pervenuta in data 15/04/2003. per la realizzazione di lavori di OPERE INTERNE sull'immobile sito in CARRARA VIA FINELLI 20 e distinto catastalmente al foglio 40 mappale/i 499/11,,si comunica, in osservanza della L. 241/90, che il responsabile del procedimento è Istr.Tec. Istr.Tec.Marinello Geom.Veniero presso l'U.O. "Controllo del Territorio" e che il Settore è aperto al pubblico esclusivamente il Martedì ed il Giovedì dalle ore 8.30 alle ore 12.30. Si invita a citare nella futura corrispondenza le sottoelencate diciture: denuncia di inizio attività prot. 13838/1512 del 15/04/2003. - d.i.a. n° 222/03-DIA

Prima dell'inizio dei lavori, sull'immobile oggetto di intervento dovrà essere esposto, in modo visibile, apposito cartello indicante gli estremi identificativi della denuncia di inizio attività, del suo Titolare, del Progettista, del Direttore dei Lavori, della Ditta esecutrice e, ove prescritto, del Responsabile della sicurezza.

Dovrà inoltre essere comunicata a Questo Ufficio la data di ultimazione dei lavori descritti nella denuncia di inizio dell'attività, e trasmessa la certificazione di conformità dell'opera realizzata al progetto presentato, redatta da professionista abilitato, ai sensi e per gli effetti degli articoli 11 e 16 della L.R. 52/99.

Carrara, 15 aprile 2003

Amm.: Ferrari Giovanna

Il Dirigente
Claudio Bacicalupi

COMUNE DI CARRARA – 54033 piazza Due Giugno, 1
Settore Urbanistica – U.O. Controllo del Territorio
Telefono 0585.6411 – Fax 0585.641296 – e-mail Vmarinello@comune.carrara.ms.it

Al Sig. SINDACO DEL COMUNE DI CARRARA
(Settore Urbanistica)

Alla c.a. Geom. Marinello Veniero

COMUNE DI CARRARA
17 MAG. 2003
Prot. n° 18320

103
C



Oggetto: Integrazione D.I.A. n. 222/03 del 15.04.03 prot. 13838/1512

Il sottoscritto Geom. Del Grosso Roberto nato a Camaiore (LU) il 04/06/1968 con studio in Marina di Carrara via Dante n°7/bis, regolarmente iscritto all'Albo dei geometri della provincia di Massa Carrara al n°800, in qualità di tecnico incaricato dalla Sig.ra BARBIERI GRAZIA,

INTEGRA


la richiesta di D.I.A. sopra menzionata con nuovi elaborati grafici rappresentanti lo STATO ATTUALE, lo STATO DI PROGETTO e lo STATO DI RAFFRONTO

Distinti saluti.


Carrara li 12/05/03.

pro. 1512/03 del 20.5.03
ASSEGNATA AL RESPONSABILE
SIG. <i>Marinello</i>
IL DIRIGENTE LI _____

Geom. Del Grosso Roberto

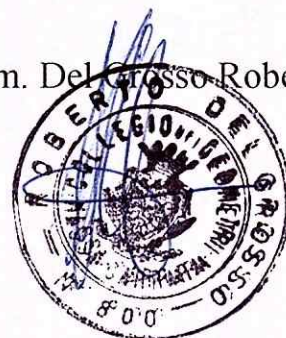


STATO ATTUALE

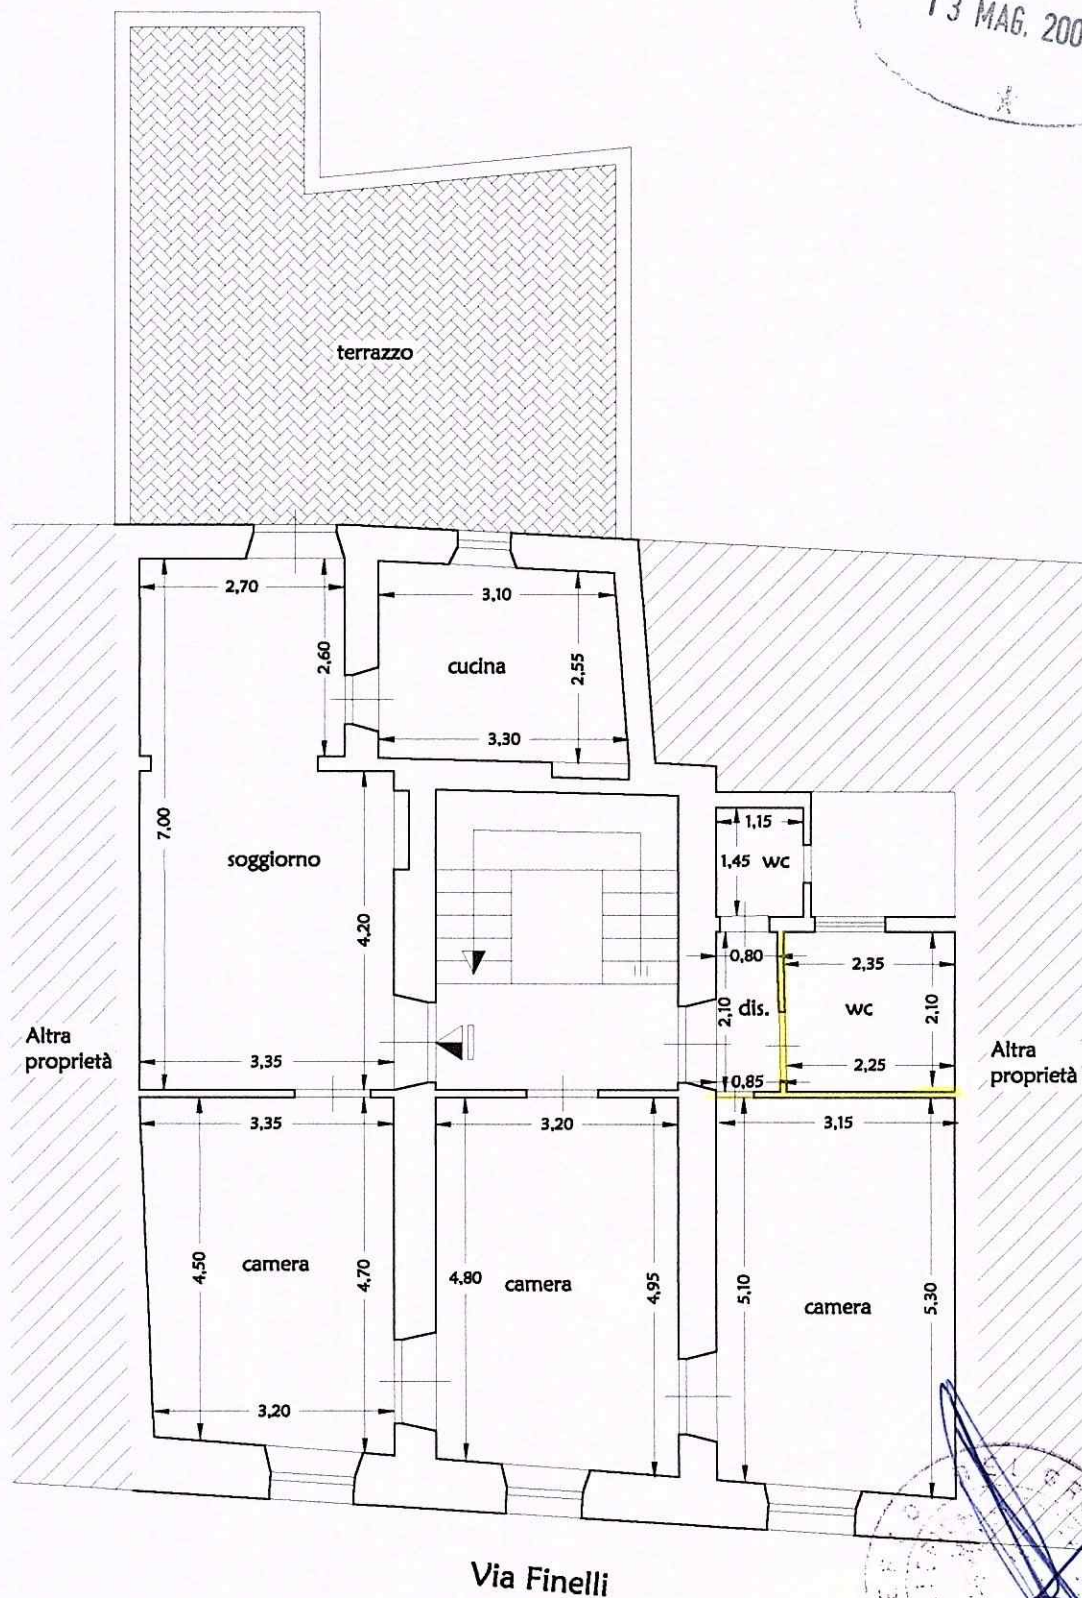

Scala 1:100

Fg.40 Map.499 sub.11


STATO DI PROGETTO

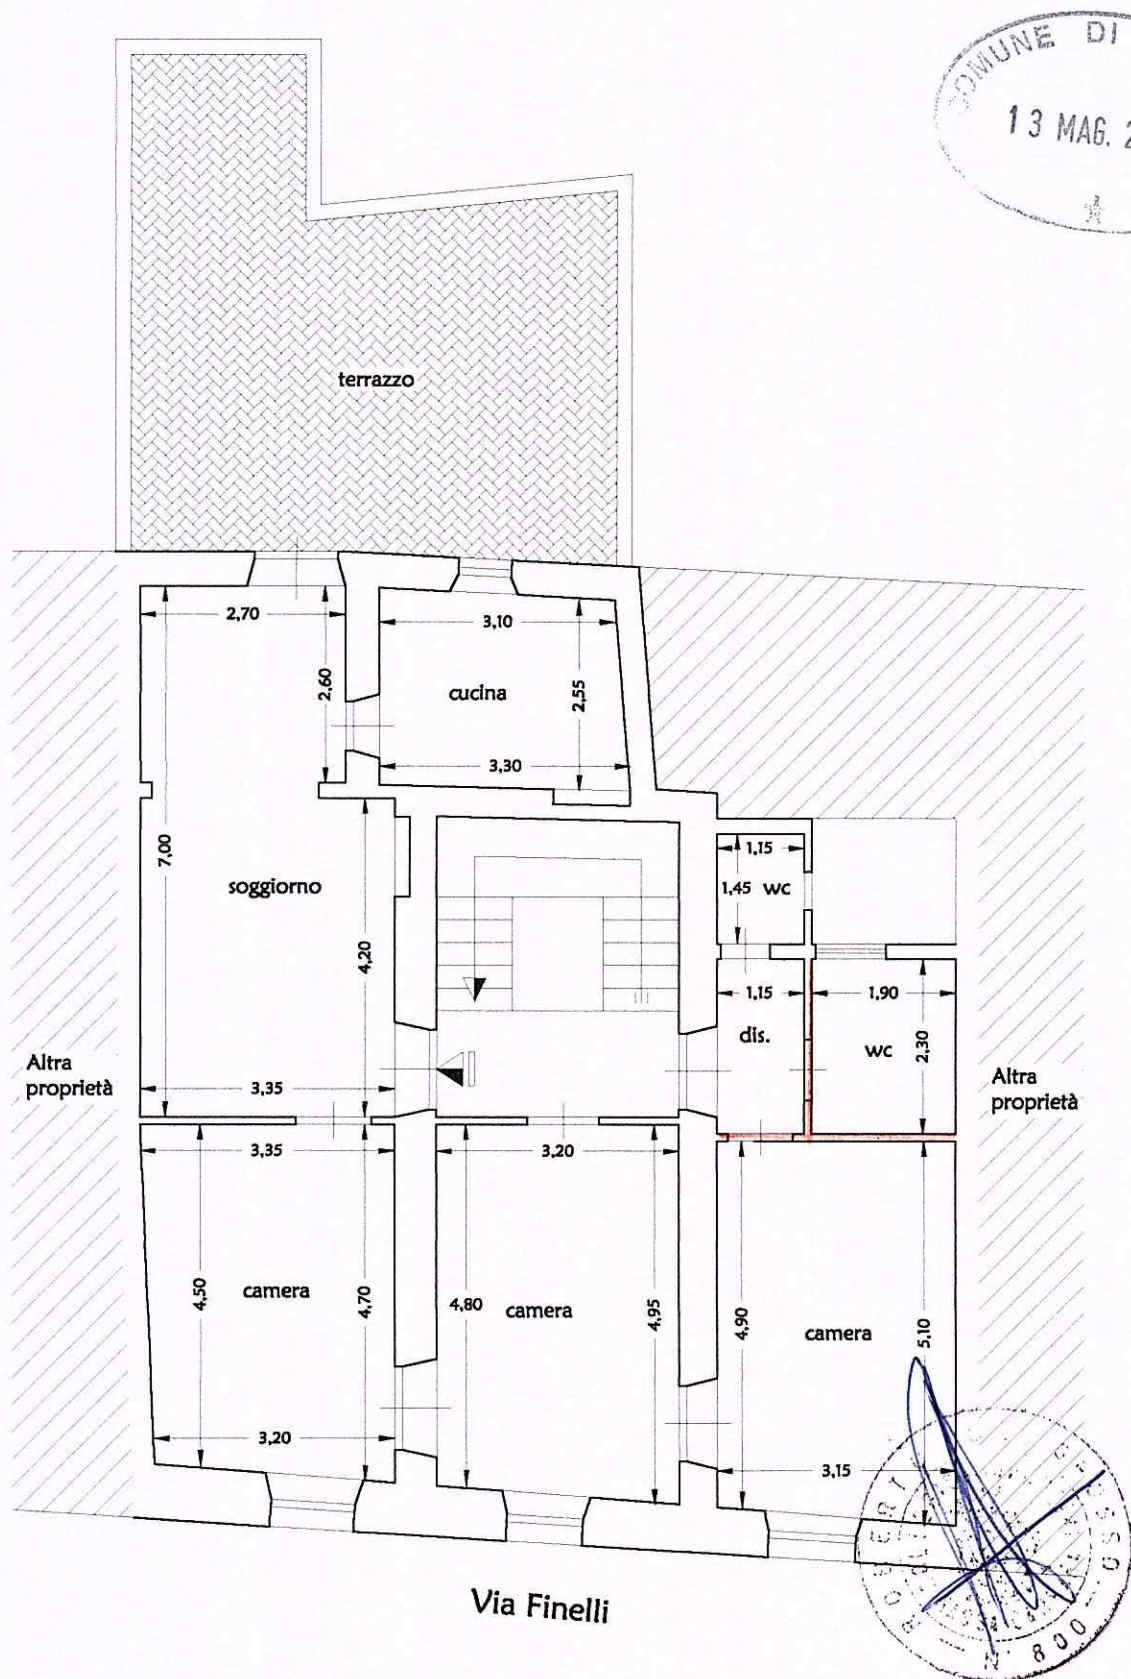

Scala 1:100

Fg.40 Map.499 sub.11

STATO DI RAFFRONTO

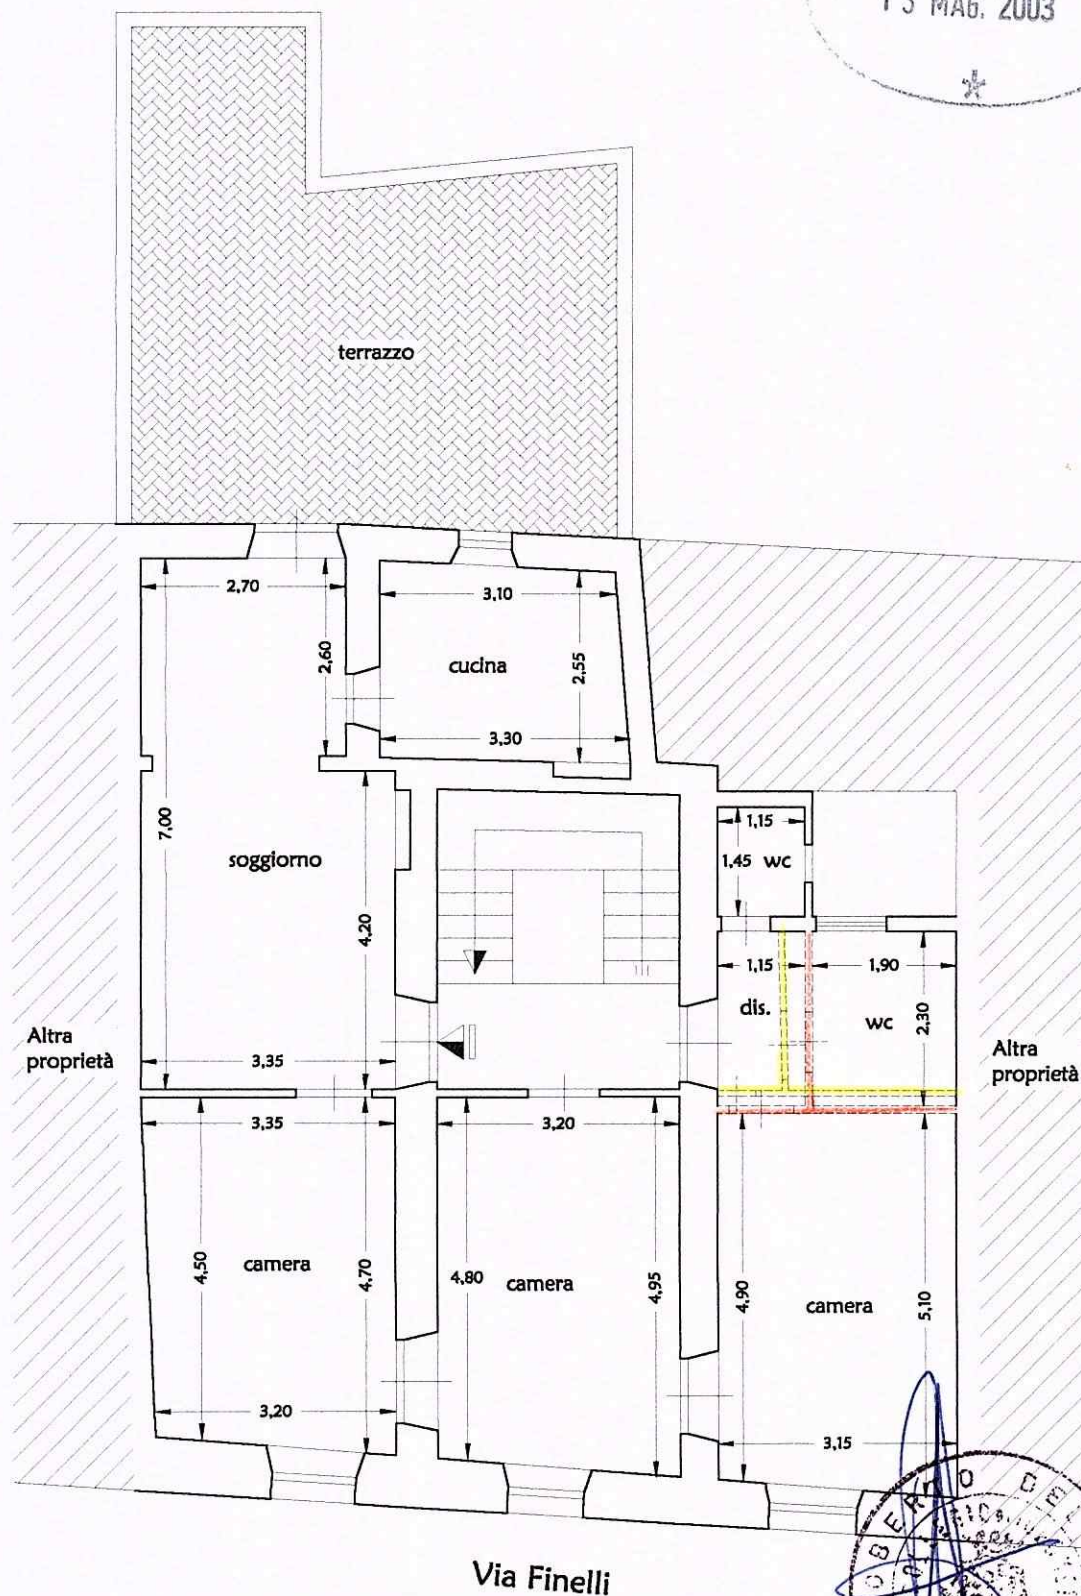

Scala 1:100

Fg.40 Map.499 sub.11



Direzione Provinciale di Massa Carrara
Ufficio Provinciale - Territorio
Servizi Catastali

Data: 10/10/2016 - Ora: 11.57.39 Segue

Visura n.: T132553 Pag: 1

Visura storica per immobile

Situazione degli atti informatizzati dall'impianto meccanografico al 10/10/2016

Dati della richiesta	Comune di CARRARA (Codice: B832) Provincia di MASSA Foglio: 20 Particella: 499 Sub.: 13
Catasto Fabbricati	

INTESTATI


1	PESELLI Alba nata a CARRARA il 01/10/1998	PSLIBA98R4IB832B*	(2) Nuda proprietà per 1/3
2	PESELLI Roberto nato a CARRARA il 01/02/1969	PSL.RRT69B01B832R*	(8) Usufrutto per 1/1 in regime di separazione dei beni
3	PESELLI Sara nata a CARRARA il 26/04/1994	PSLSRA94D68B832G*	(2) Nuda proprietà per 1/3
4	PESELLI Sofia nata a CARRARA il 01/10/1998	PSLSFO98R4IB832I*	(2) Nuda proprietà per 1/3

Unità immobiliare dal 09/11/2015

N.	Sezione	Foglio	Particella	Sub	Zona Cens.	Micro Zona	Categoria	Classe	Consistenza	Superficie Catastale	Rendita	DATA DERIVANTI DA
1	Urbana	40	499	13	1		A/4	4	4,5 vani	Totale: 75 m² Totale escluse aree scoperte**: 66 m²	Euro 244,03	Variazione del 09/11/2015 - Inserimento in visura dei dati di superficie.
Indirizzo	VIA CARLO FINELLI n. 20 piano: 3;											
Notifica	73253/2003	Partita		-	Mod.58		-					

Situazione dell'unità immobiliare dal 24/07/2014

N.	Sezione	Foglio	Particella	Sub	Zona Cens.	Micro Zona	Categoria	Classe	Consistenza	Superficie Catastale	Rendita	DATA DERIVANTI DA
1	Urbana	40	499	13	1		A/4	4	4,5 vani		Euro 244,03	VARIAZIONE TOPONOMASTICA del 24/07/2014 protocollo n. MS0062536 in atti del 24/07/2014 VARIAZIONE TOPONOMASTICA DERIVANTE DA AGGIORNAMENTO ANSC (n. 26296.1/2014)
Indirizzo	, VIA CARLO FINELLI n. 20 piano: 3;											
Notifica	73253/2003	Partita		-	Mod.58		-					

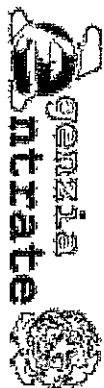

Direzione Provinciale di Massa Carrara
Ufficio Provinciale - Territorio
Servizi Catastali

Data: 10/10/2016 - Ora: 11.57.39 Fine

Visura storica per immobile

Visura n.: T132553 Pag: 4

Situazione degli atti informatizzati dall'impianto meccanografico al 10/10/2016

Situazione degli intestati dall'impianto meccanografico

N.	DATI ANAGRAFICI	CODICE FISCALE	DIRITTI E ONERI REALI
1	BARBIERI Grazia nata a CARRARA il 19/01/1947	BRBGRZ47A59B832X*	fino al 04/07/1994
DATI DERIVANTI DA [impianto meccanografico del 30/06/1987]			

Unità immobiliari n. 1

Tributi erariali: Euro 0,90

Visura telematica

* Codice Fiscale Validato in Anagrafe Tributaria

** Si intendono escluse le "superfici di balconi, terrazzi e aree scoperte pertinentziali e accessorie, comunicanti o non comunicanti" (cfr. Provvedimento del Direttore dell'Agenzia delle Entrate 29 marzo 2013).

STUDIO TECNICO
Geom. Del Grosso Roberto
Via Dante n° 7/b – Tel. (0585)785072
54036 MARINA DI CARRARA



COMUNE DI CARRARA	
14 AGO. 2003	Cat.
Prot. n° 31268	Gias.

prot. 1519/03 del 18-8-03	
ASSEGNATA AL RESPONSABILE	
SIG. <u>Maniuello</u>	
IL DIRIGENTE <u>Maniuello</u>	

Al Sig. **SINDACO**
del Comune di Carrara

Oggetto: Comunicazione di fine lavori rif: d.i.a. n° 222/03 – DIA del 15/04/2003, prot. 13838/1512


Io sottoscritto Geom. Del Grosso Roberto, iscritto all'Albo dei Geometri della provincia di Massa Carrara al n° 800, in qualità di tecnico, abilitato dalla legge, accettato l'incarico affidatomi dalla Sig. Barbieri Grazia, quale direttore dei lavori:

DICHIARO

Che i lavori eseguiti ed ultimati sotto la mia personale responsabilità, in data 10/08/2003, rispondono ai lavori descritti nella denuncia di inizio attività d.i.a. n° 222/2003 – DIA del 15/04/2003.

Carrara, 11/08/2003

In fede il Tecnico
Geom. Del Grosso Roberto

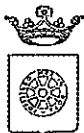

COMUNE DI CARRARA

Settore Urbanistica

prot. n° 13838/1512
15/04/2003

Carrara 15 aprile 2003

*Prot n° 14722
19-04-03*

A: BARBIERI GRAZIA

P.ZZA DUOMO 8
54033 CARRARA

e, p.c.:

A: DEL GROSSO GEOM. ROEBRTO
VIA DANTE 7 BIS
54036 MARINA DI CARRARA

OGGETTO: Attestazione di conformità mediante denuncia di inizio attività. Articoli 2, 4 e 9 della L.R. 14.10.1999 n° 52.

In relazione alla denuncia di inizio attività inoltrata ai sensi e per gli effetti degli articoli 2, 4 e 9 della L.R. 14.10.1999 n° 52 e pervenuta in data 15/04/2003. per la realizzazione di lavori di OPERE INTERNE sull'immobile sito in CARRARA VIA FINELLI 20 e distinto catastalmente al foglio 40 mappale/i 499/11, si comunica, in osservanza della L. 241/90, che il responsabile del procedimento è Istr.Tec. Istr.Tec.Marinello Geom.Veniero presso l'U.O. "Controllo del Territorio" e che il Settore è aperto al pubblico esclusivamente il Martedì ed il Giovedì dalle ore 8.30 alle ore 12.30. Si invita a citare nella futura corrispondenza le sottoelencate diciture: denuncia di inizio attività prot. 13838/1512 del 15/04/2003. - d.i.a. n° 222/03-DIA

Prima dell'inizio dei lavori, sull'immobile oggetto di intervento dovrà essere esposto, in modo visibile, apposito cartello indicante gli estremi identificativi della denuncia di inizio attività, del suo Titolare, del Progettista, del Direttore dei Lavori, della Ditta esecutrice e, ove prescritto, del Responsabile della sicurezza.


Dovrà inoltre essere comunicata a Questo Ufficio la data di ultimazione dei lavori descritti nella denuncia di inizio dell'attività, e trasmessa la certificazione di conformità dell'opera realizzata al progetto presentato, redatta da professionista abilitato, ai sensi e per gli effetti degli articoli 11 e 16 della L.R. 52/99.

Carrara, 15 aprile 2003

Amm.: Ferrari Giovanna

[Signature]
Il Dirigente
Claudio Bacicalupi

COMUNE DI CARRARA – 54033 piazza Due Giugno, 1
Settore Urbanistica – U.O. Controllo del Territorio
Telefono 0585.6411 – Fax 0585.641296 – e-mail Vmarinello@comune.carrara.ms.it

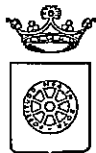

COMUNE DI CARRARA

Settore Urbanistica

- ☐ Copia per atti
Uff. Segreteria Urb.
- ☒ Copia fascicolo
pratica in archivio
- ☐ Copia per atti
Sig. Marinello

Carrara 18/04/03
prot. n° 13838/1512
del 15/04/03

RACCOMANDATA A.R.

Prot n° 14800
22-04-03

e.p.c.:

A: BARBIERI GRAZIA
P.ZZA DUOMO 8
54033 CARRARA
A: DEL GROSSO GEOM. ROEBRTO
VIA DANTE 7 BIS
54036 MARINA DI CARRARA

OGGETTO: Attestazione di conformità mediante denuncia di inizio attività. Articoli 2, 4 e 9 della L.R. 14.10.1999 n° 52.

In relazione alla denuncia di inizio attività inoltrata ai sensi e per gli effetti degli articoli 2, 4 e 9 della L.R. 14.10.1999 n° 52 e pervenuta in data 15/04/03, per la realizzazione di lavori di OPERE INTERNE sull'immobile sito in CARRARA VIA FINELLI 20 e distinto catastalmente al foglio 40, mappale/i 499/11, si comunica che, a seguito di preventivo esame istruttorio d'Ufficio della documentazione allegata risulta che la denuncia di inizio attività è da ritenersi incompleta o non conforme alle disposizioni del vigente Regolamento Edilizio Comunale, in quanto carente della documentazione e degli elaborati progettuali di seguito evidenziati:

- | | |
|--|---|
| ☐ planimetria generale | ☐ documentazione art. 5 L.R. 52/99 |
| ☐ rilievo dello stato di fatto | ☐ deter. oneri di urbanizzazione |
| ☐ documentazione fotografica (a colori) | ☐ deter. costo di costruzione |
| ☐ titolo di proprietà o dich. sostit. atto di notorietà | ☐ precedenti amministrativi dell'immobile |
| ☐ elaborato grafico progettuale(fatto,prog.,sovrapp.,sez.) | ☐ direttore lavori |
| ☐ attestazione versamento diritti di segreteria | ☐ qualificazione tipologia di interventi |
| ☐ relazione tecnica-asseverata(modelli allegati Rec, art.10,c.6) | ☐ impresa |
| ☐ nulla osta L.1497/39(vincolo paesaggistico) | ☐ documentazione art. 14 L.R. 52/99 |
| ☐ nulla osta L.N.3267/23(vincolo idrogeologico) | ☐ relazione L. n°10 del 9/01/1991 |
| ☐ relazione geologica e/o geotecnica | ☐ verifica art.52, comma 8, R.E.C. |
| ☐ relazione e progetto art. 6 L. 46/90 | ☐ dichiarazione D. Lgs. 14.8.1996 n°494 |
| ☐ relazione tecnica con dichiarazione o meno dell'abbandono
anche temporaneo dell'immobile | ☐ verifica art.4,comma 5,lett.e, L.52/99 |
| | ☐ certificato smaltimento eternit(lavori finiti) |

Pertanto, ai sensi e per gli effetti dell'art. 6, comma 3, della L.R. 14/10/99 n° 52, si invita a presentare le suddette integrazioni, necessarie ai fini istruttori e accertamento di conformità dell'intervento, specificando che l'efficacia ed operatività della denuncia di inizio attività inoltrata resteranno sospese fino al definitivo completamento della comunicazione stessa, e che il termine di cui all'art. 9, comma 1, della L.R. 14/10/99, n° 52 decorrerà nuovamente per intero a partire dalla data di presentazione di tutta la documentazione integrativa richiesta.

In osservanza della L. 241/90 si informa che il responsabile del procedimento è il geom. Marinello Veniero, presso l'U.O. "Controllo del Territorio" e che il Settore è aperto al pubblico esclusivamente il Martedì ed il Giovedì dalle ore 8.30 alle ore 12.30. Si invita a citare nella futura corrispondenza le sottoelencate diciture: denuncia di inizio attività prot. 13838/1512 del 15/04/03 - d.i.a. n° 222/03-DIA.

COMUNE DI CARRARA - 54033 piazza Due Giugno, 1
Settore Urbanistica - U.O. Controllo del Territorio
telefono 0585.641221 - Fax 0585.641381 - e-mail .vmarinello@comune.carrara.ms.it



Posteitaliane


A. R.

Avviso di ricevimento
Mod. 23-1/O Cod. W8401E

Da restituire a _____

Via _____

A. A. n° 222-03

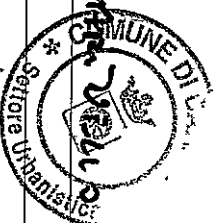

Gian. Maria Uffrezo

56033

C.A.P.

CARRARA

Località

MS

Provincia

Avviso di ricevimento

☒ Raccomandata

Pacco

☐ Assicurata

Euro

6	7	9							
---	---	---	--	--	--	--	--	--	--

Numero

Data di spedizione 23/06/03

Dall'ufficio postale di -

BARBIER, GRAZIA

Destinatario:

P. 22A Dvoro, 8


CARRA RA

CAP. 04022 Località:

28/4/2003
Farkhan:

Firma per esteso del ricevente
(Nome e Cognome)

**Bollo dell'ufficio
di distribuzione**

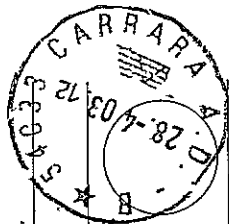

spazio riservato al protocollo COMUNE DI CARRARA		spazio riservato al protocollo di settore	
14 AGO. 2003		13 AGO. 2003	
Prot. n° 1266			
prot. 3462 del 18-8-03 ASSEGNATA AL RESPONSABILE SIG. <i>Finelli</i> IL DIRIGENTE <i>Marchetti</i>			

Al Signor Sindaco del Comune di Carrara

CERTIFICATO DI CONFORMITA'
 Art. 11, comma 1, L.R. 14.10.1999 n° 52

Il sottoscritto Del Grosso Roberto nato a Camaiore (Lu) il 04/06/68 iscritto all'Albo Professionale dei Geometri della provincia di Massa Carrara al n° 800 (C.F. DLGRRT68H04B455Y), con studio professionale in M. di Carrara (MS) via Dante n° 7/bis (tel e fax 0585/785072), in qualità di Tecnico abilitato e con riferimento all'incarico progettuale ricevuto dalla Sig. Barbieri Grazia residente in Carrara, Via Bonascola n° 82

considerato che in economia diretta ha eseguito lavori di opere interne sull'immobile posto in Carrara Via Finelli 20, censito catastalmente al foglio 40, mappale 499 sub. 11 (ora sub 14),

dato atto che i lavori di cui si tratta sono stati ultimati in data 10/08/2003 ed in conformità agli atti amministrativi nel seguito elencati,

preso atto che ai sensi dell'art. 11, comma 3, della L.R. 14/10/1999 n° 52 occorre procedere alla certificazione di conformità dell'opera al progetto presentato,

vista la L.R. 14/10/1999 n° 52,

consapevole delle responsabilità previste dall'art. 26 della L. 4.1.1968 n° 15 in caso di dichiarazioni mendaci, nonché delle conseguenze stabilite dall'art. 11, comma 3, del D.P.R. 20.10.1998 n° 403

C E R T I F I C A



sotto la propria personale responsabilità

1) che le opere realizzate nell'immobile descritto in premessa risultano conformi al progetto approvato con:

- denuncia di inizio attività inoltrata in data 15/04/2003 D.I.A. n°222/03 prot. 13838/1512;

2) che le opere realizzate nell'immobile descritto in premessa, in forza degli atti abilitativi indicati al precedente punto, sono state ultimate in data 10/08/2003.

Carrara, lì 12/08/2003

IL TECNICO
Geom. Del Grosso Roberto

