



Comune di Carrara

Provincia di Massa Carrara

Oggetto

Richiesta di accertamento di conformità

Parte d'opera

Muro di confine

Ing. Arch. GIOVANNI ZAMMORI
Viale della Resistenza, 43 - 54011 AULLA (MS)
Ord. Ing. 188
P. IVA 00178670451
E-mail: zammori@libero.it

Committente

Navalesi Gianni Giulio

Tavola

3

PROSPETTO E SEZ. TRASVERSALE
E PLANIMETRIA GENERALE

scala

1:100 - 1:50
1:200

Il Progettista

Dott. Ing. Arch. Giovanni Zammori

Il Direttore dei Lavori

Ing. Arch. GIOVANNI ZAMMORI
Viale della Resistenza, 43 - 54011 AULLA (MS)
Ord. Ing. 188
P. IVA 06178670453
E-mail: zammori@libero.it


Data 01/12/2017

Revisione


Aggiornamento

Protocollo

RAFFRONTO

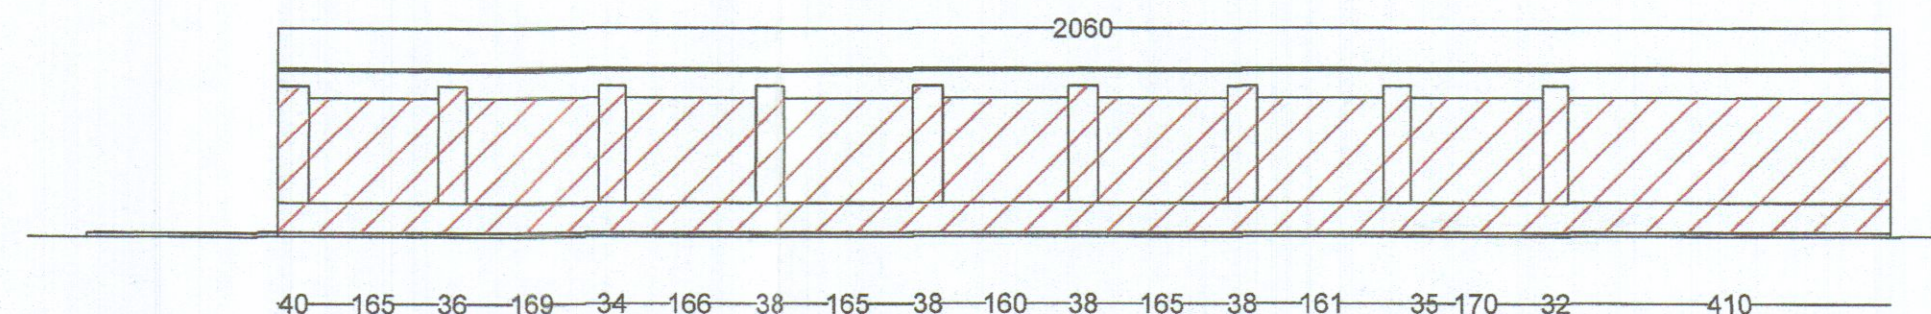

Prospetto del muro in sanatoria
scala 1:100

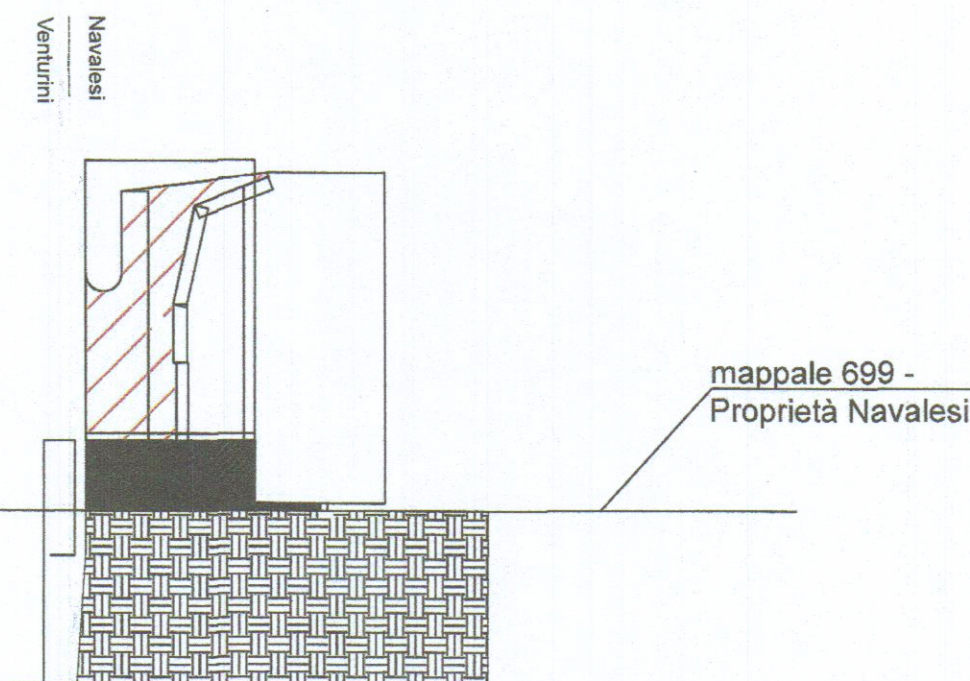

Sezione trasversale
scala 1:50

