Dott. FRANCO MENCONI - ARCHITETTO
PISA - Via M. Quadrio, 5 - Int. 5

Dott. FRANCO MENCONI
ARCHITETTO

n

TAVARELLI AVV. MARIO

CAPANNONE PER LABORATORIO MARMI	PLANIMETRIA	1	
ottobre '70	1:500		

APPROVATO
19 MAG. 1971
CONTROLLATO
IL CAPO UFFICIO

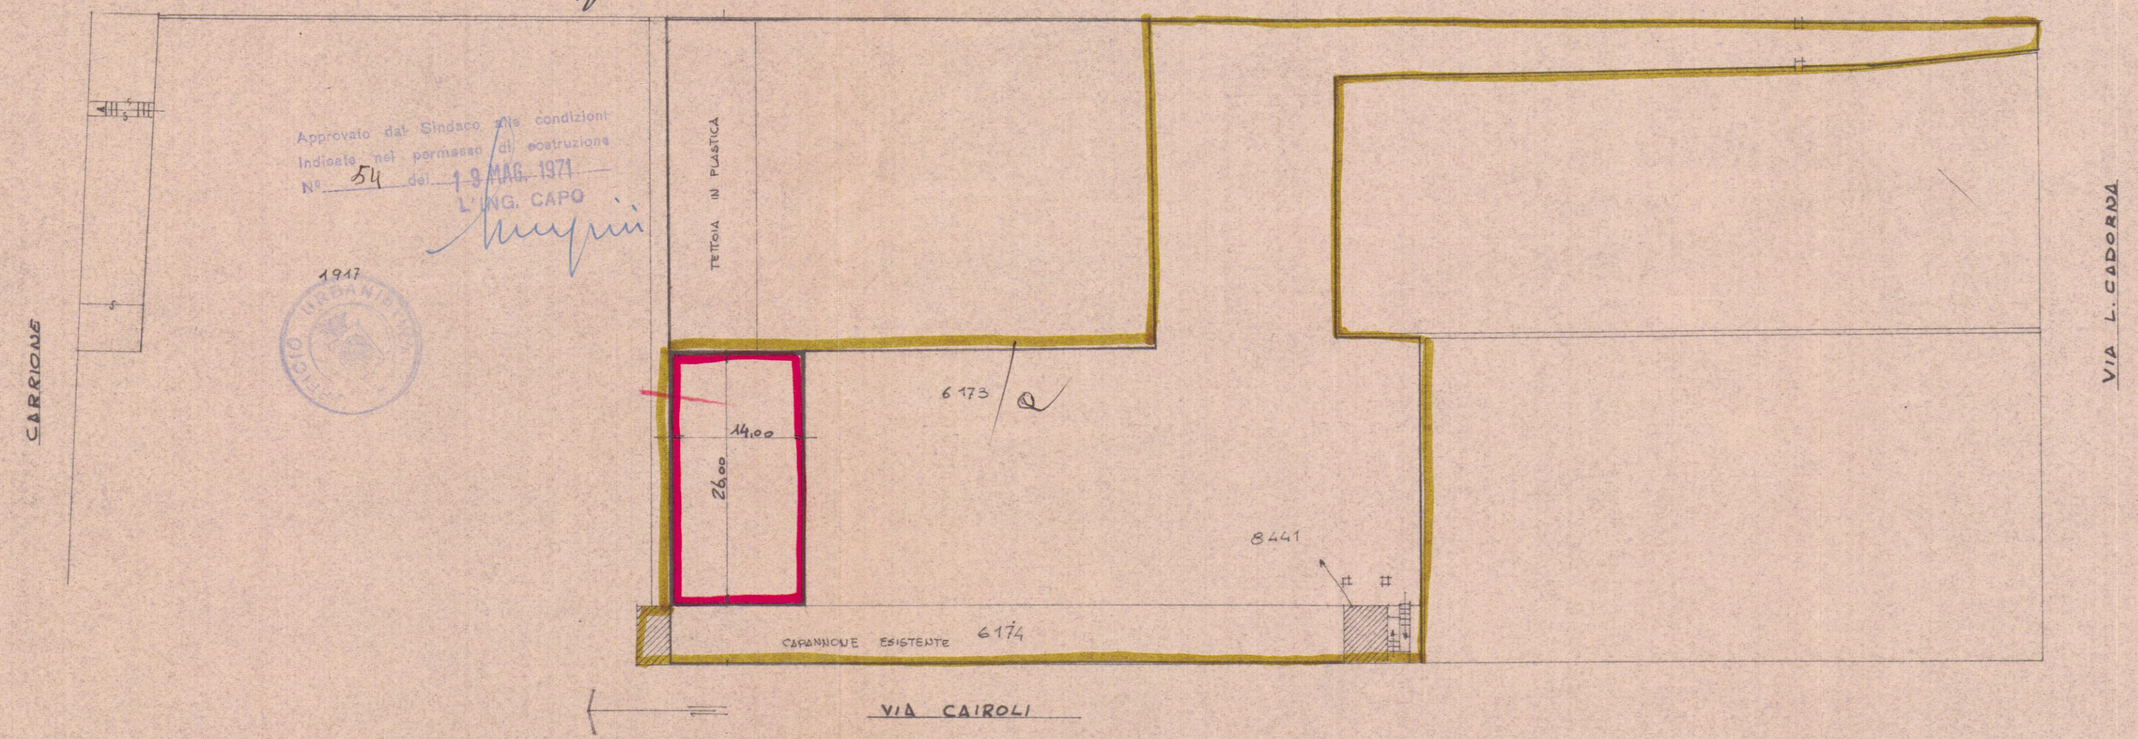

Approvato dal Sindaco alle condizioni indicate nel permesso di costruzione
N° 54 del 19 MAG. 1971
L'ING. CAPO

1947
UFFICIO URBANISTICO

[redacted]

IL SO[redacted]

VISTO come da lettera N° 4245 del 15 APR. 1971
IL SOPRINTENDENTE

SOPRINTENDENZA AI MONUMENTI PISA - LIVORNO - LUCCA