


progetto di villini da costruire
su terreno Menconi-Schiaffino in
località Fossa Maestra mappali
2807-2808-2810-2813 di complessivi
mq. 12.680; eseguito per incarico
del Prof. Lorenzo Schiaffino


SOSPESO

fabbricato: E

Dott. EMILIO NELLI
ARCHITETTO

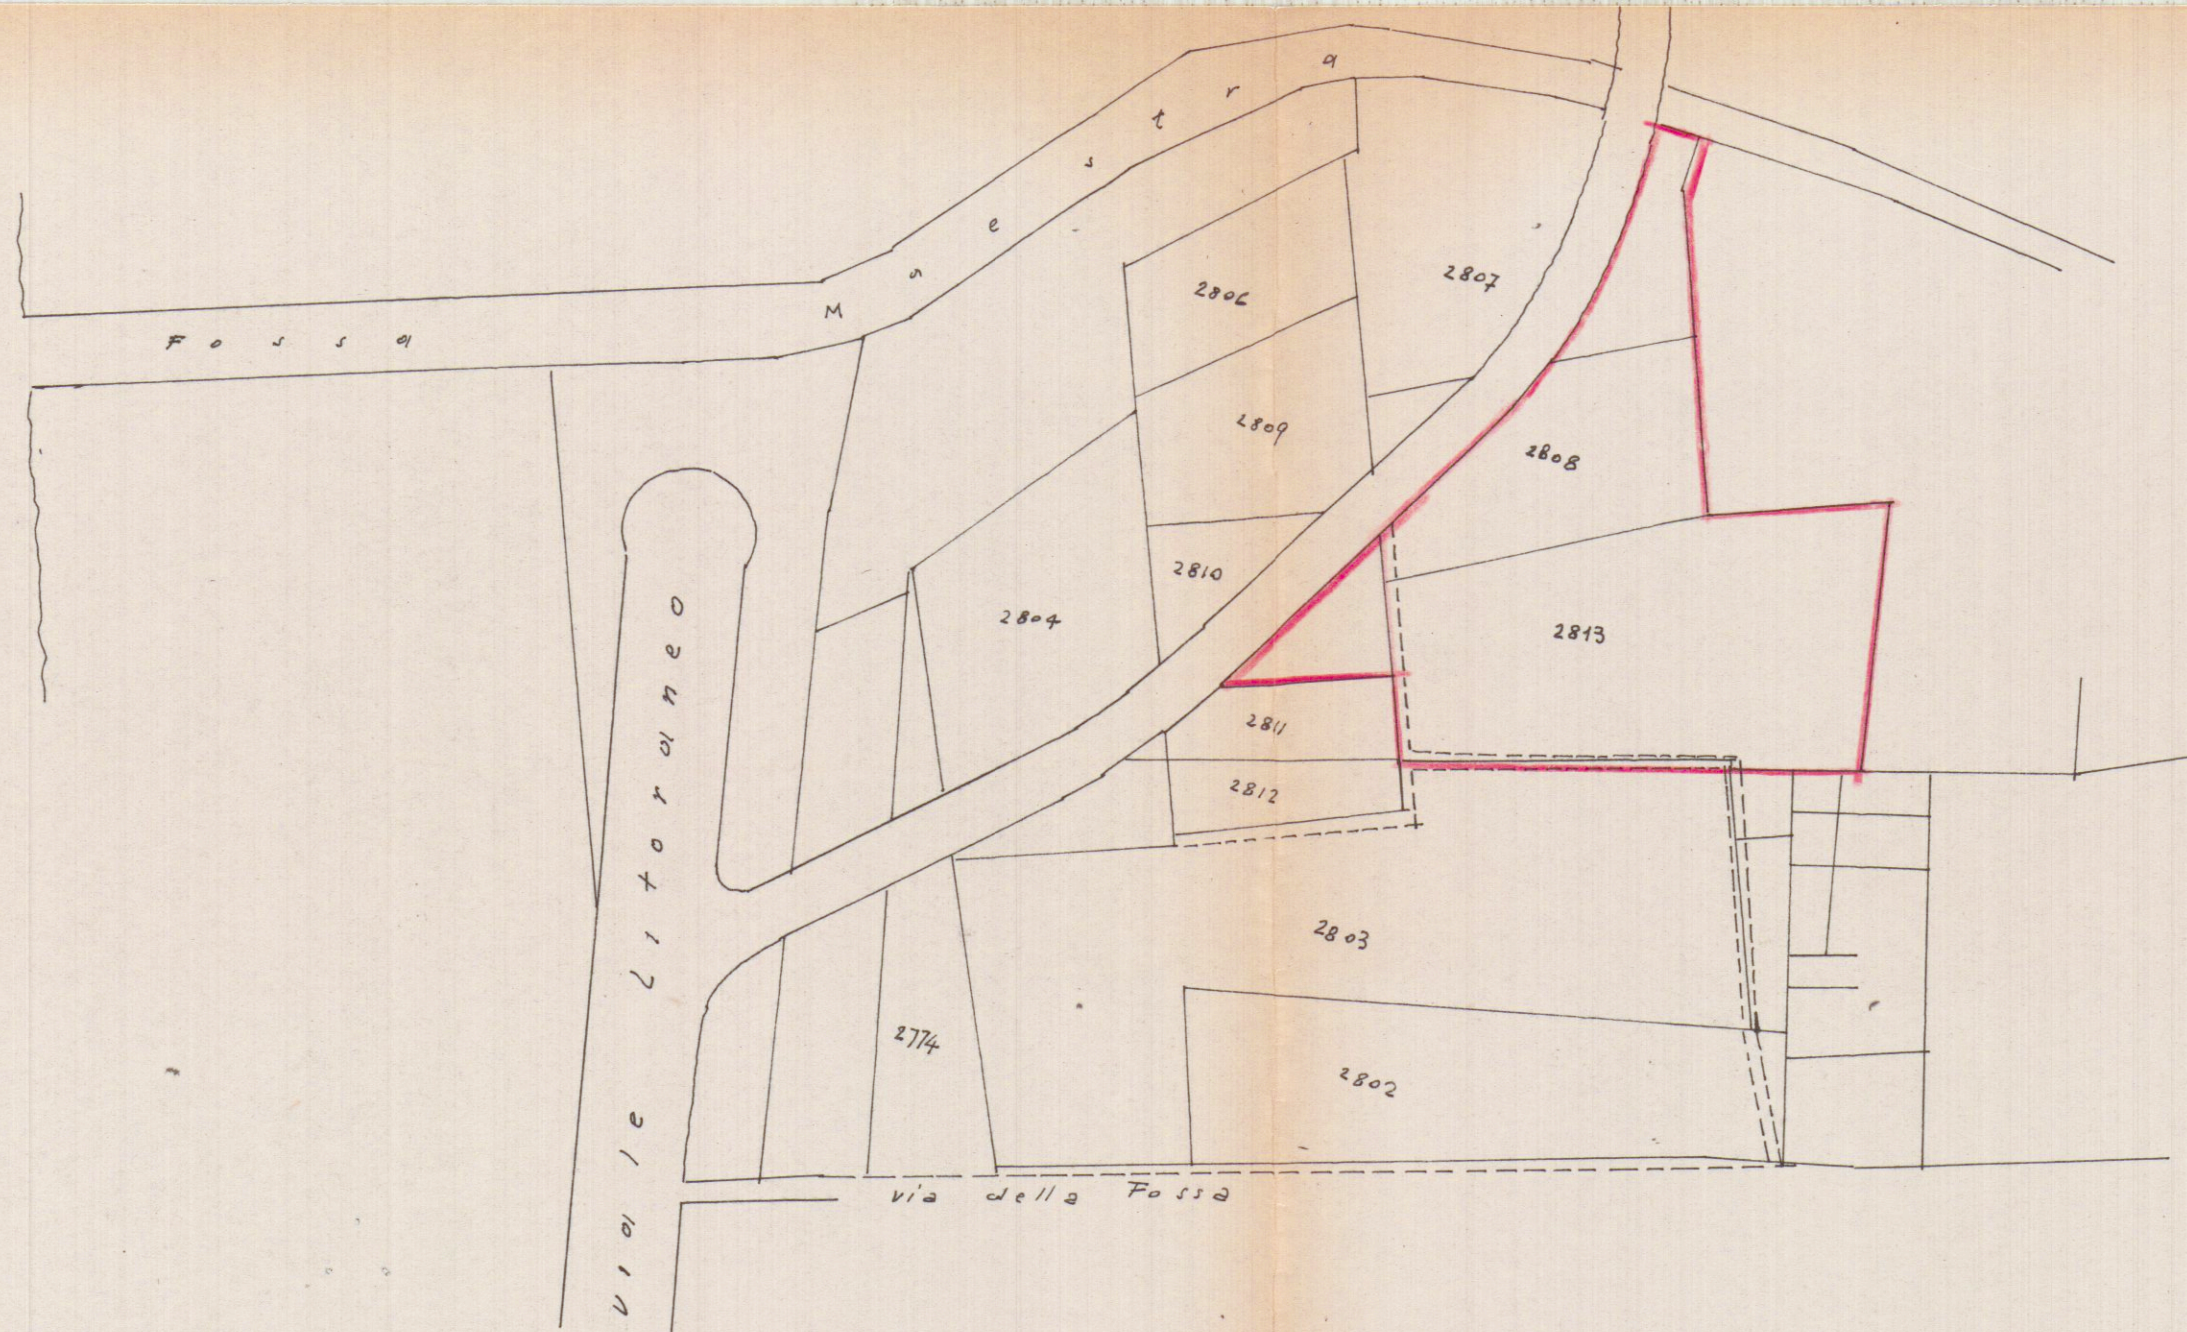

planimetria generale - rapp. 1/2000

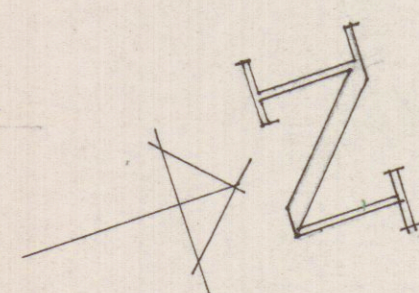

planimetria generale - rapp. 1/500

superficie terreno a disposizione:

mq. 12.680

percorsi collettivi interni:

percorsi privati:

posteggi auto:

superficie coperta:

mq. 1065,50

cubatura:

mc. 6924,000

superficie a posteggio:

mq. 452,00

villino	superf.	cubatura
A	196,50	1277
B	158,70	1031
C	196,50	1277
D	196,50	1277
E	158,70	1031
F	158,70	1031
totali	1065,50	6924

P.R.G. Zona E/1 - rapporto di copertura 1/12 - 1

mq. 12.680 / 12 = mq. 1057,60

altezza massima m. 7,50
piani fuori terra: due

