

1 APR. 1970

VARIANTE
APPROVATO

MARINA DI CARRARA
VIALE LITORANEO

8 GIU. 1970

CONTROLLATO
XX PRONTO

PROGETTO PER LA COSTRUZIONE DI
EDIFICI AD USO DI CIVILE ABITAZIONE,
COMMERCIO E UFFICI AUTOLINEE

PROPRIETA': EDILMARE
Approvato dal Sindaco alle condizioni
Indicate nel permesso di costruzione
del 8/1/1970
L'ING. CAPO


FG. 81 SEZ. A MAPPALI 5640, 4567, 5250, 4555, 5803

MAPPA CATASTALE E STUDIO PLANIVOLUMETRICO


TAVOLA 1

FABBRICATO A

Dott. Arch. LUCIANO POOM

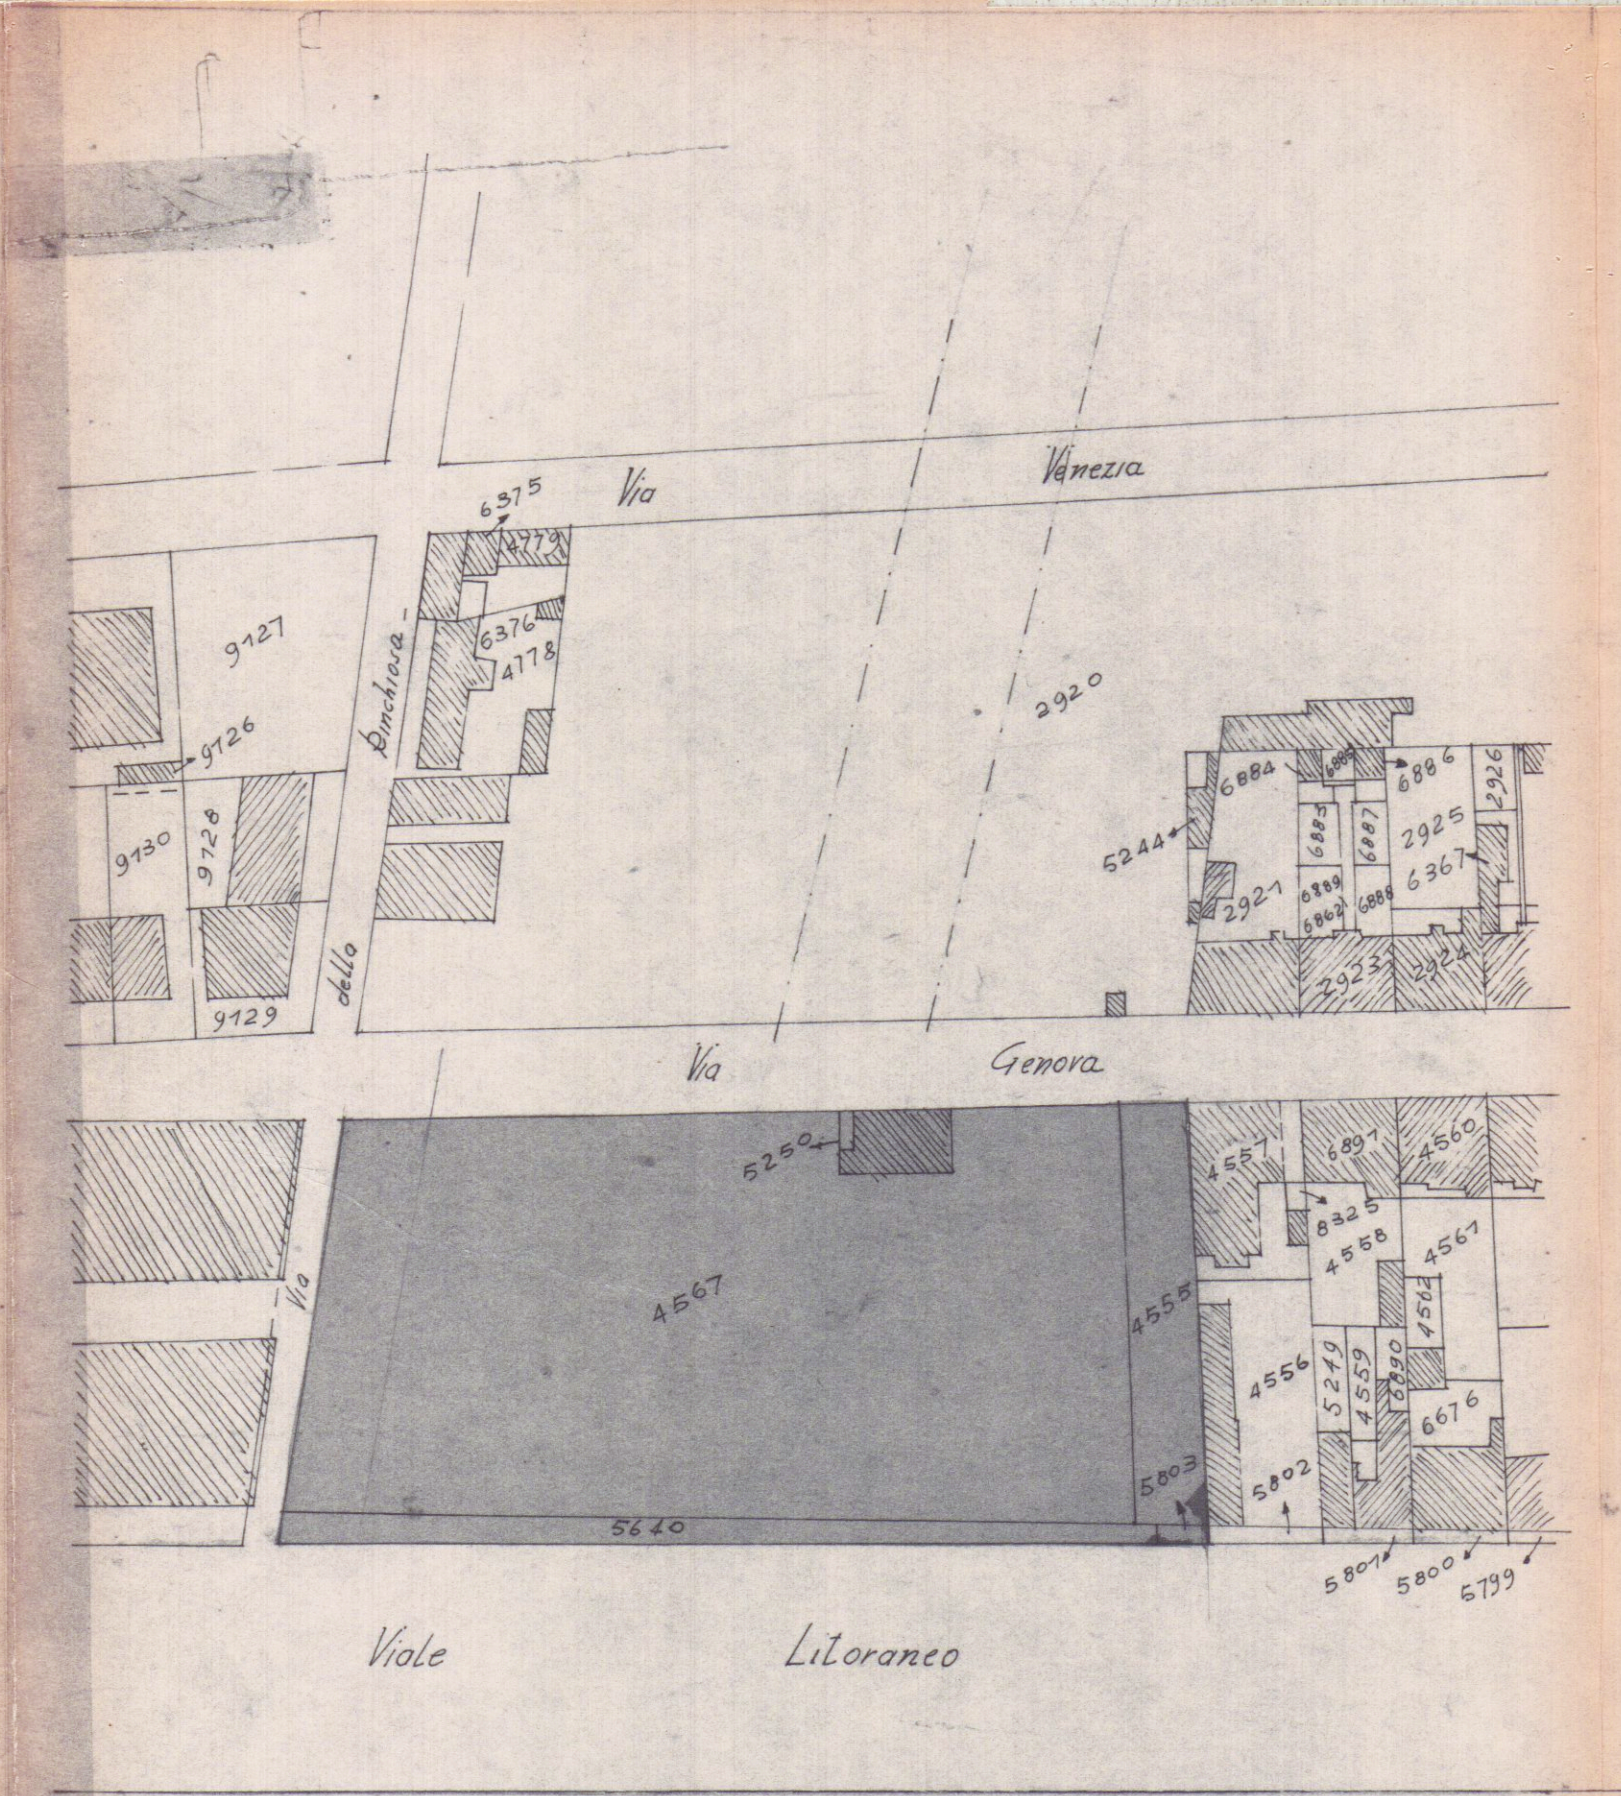

Planimetria Scala 1:1000

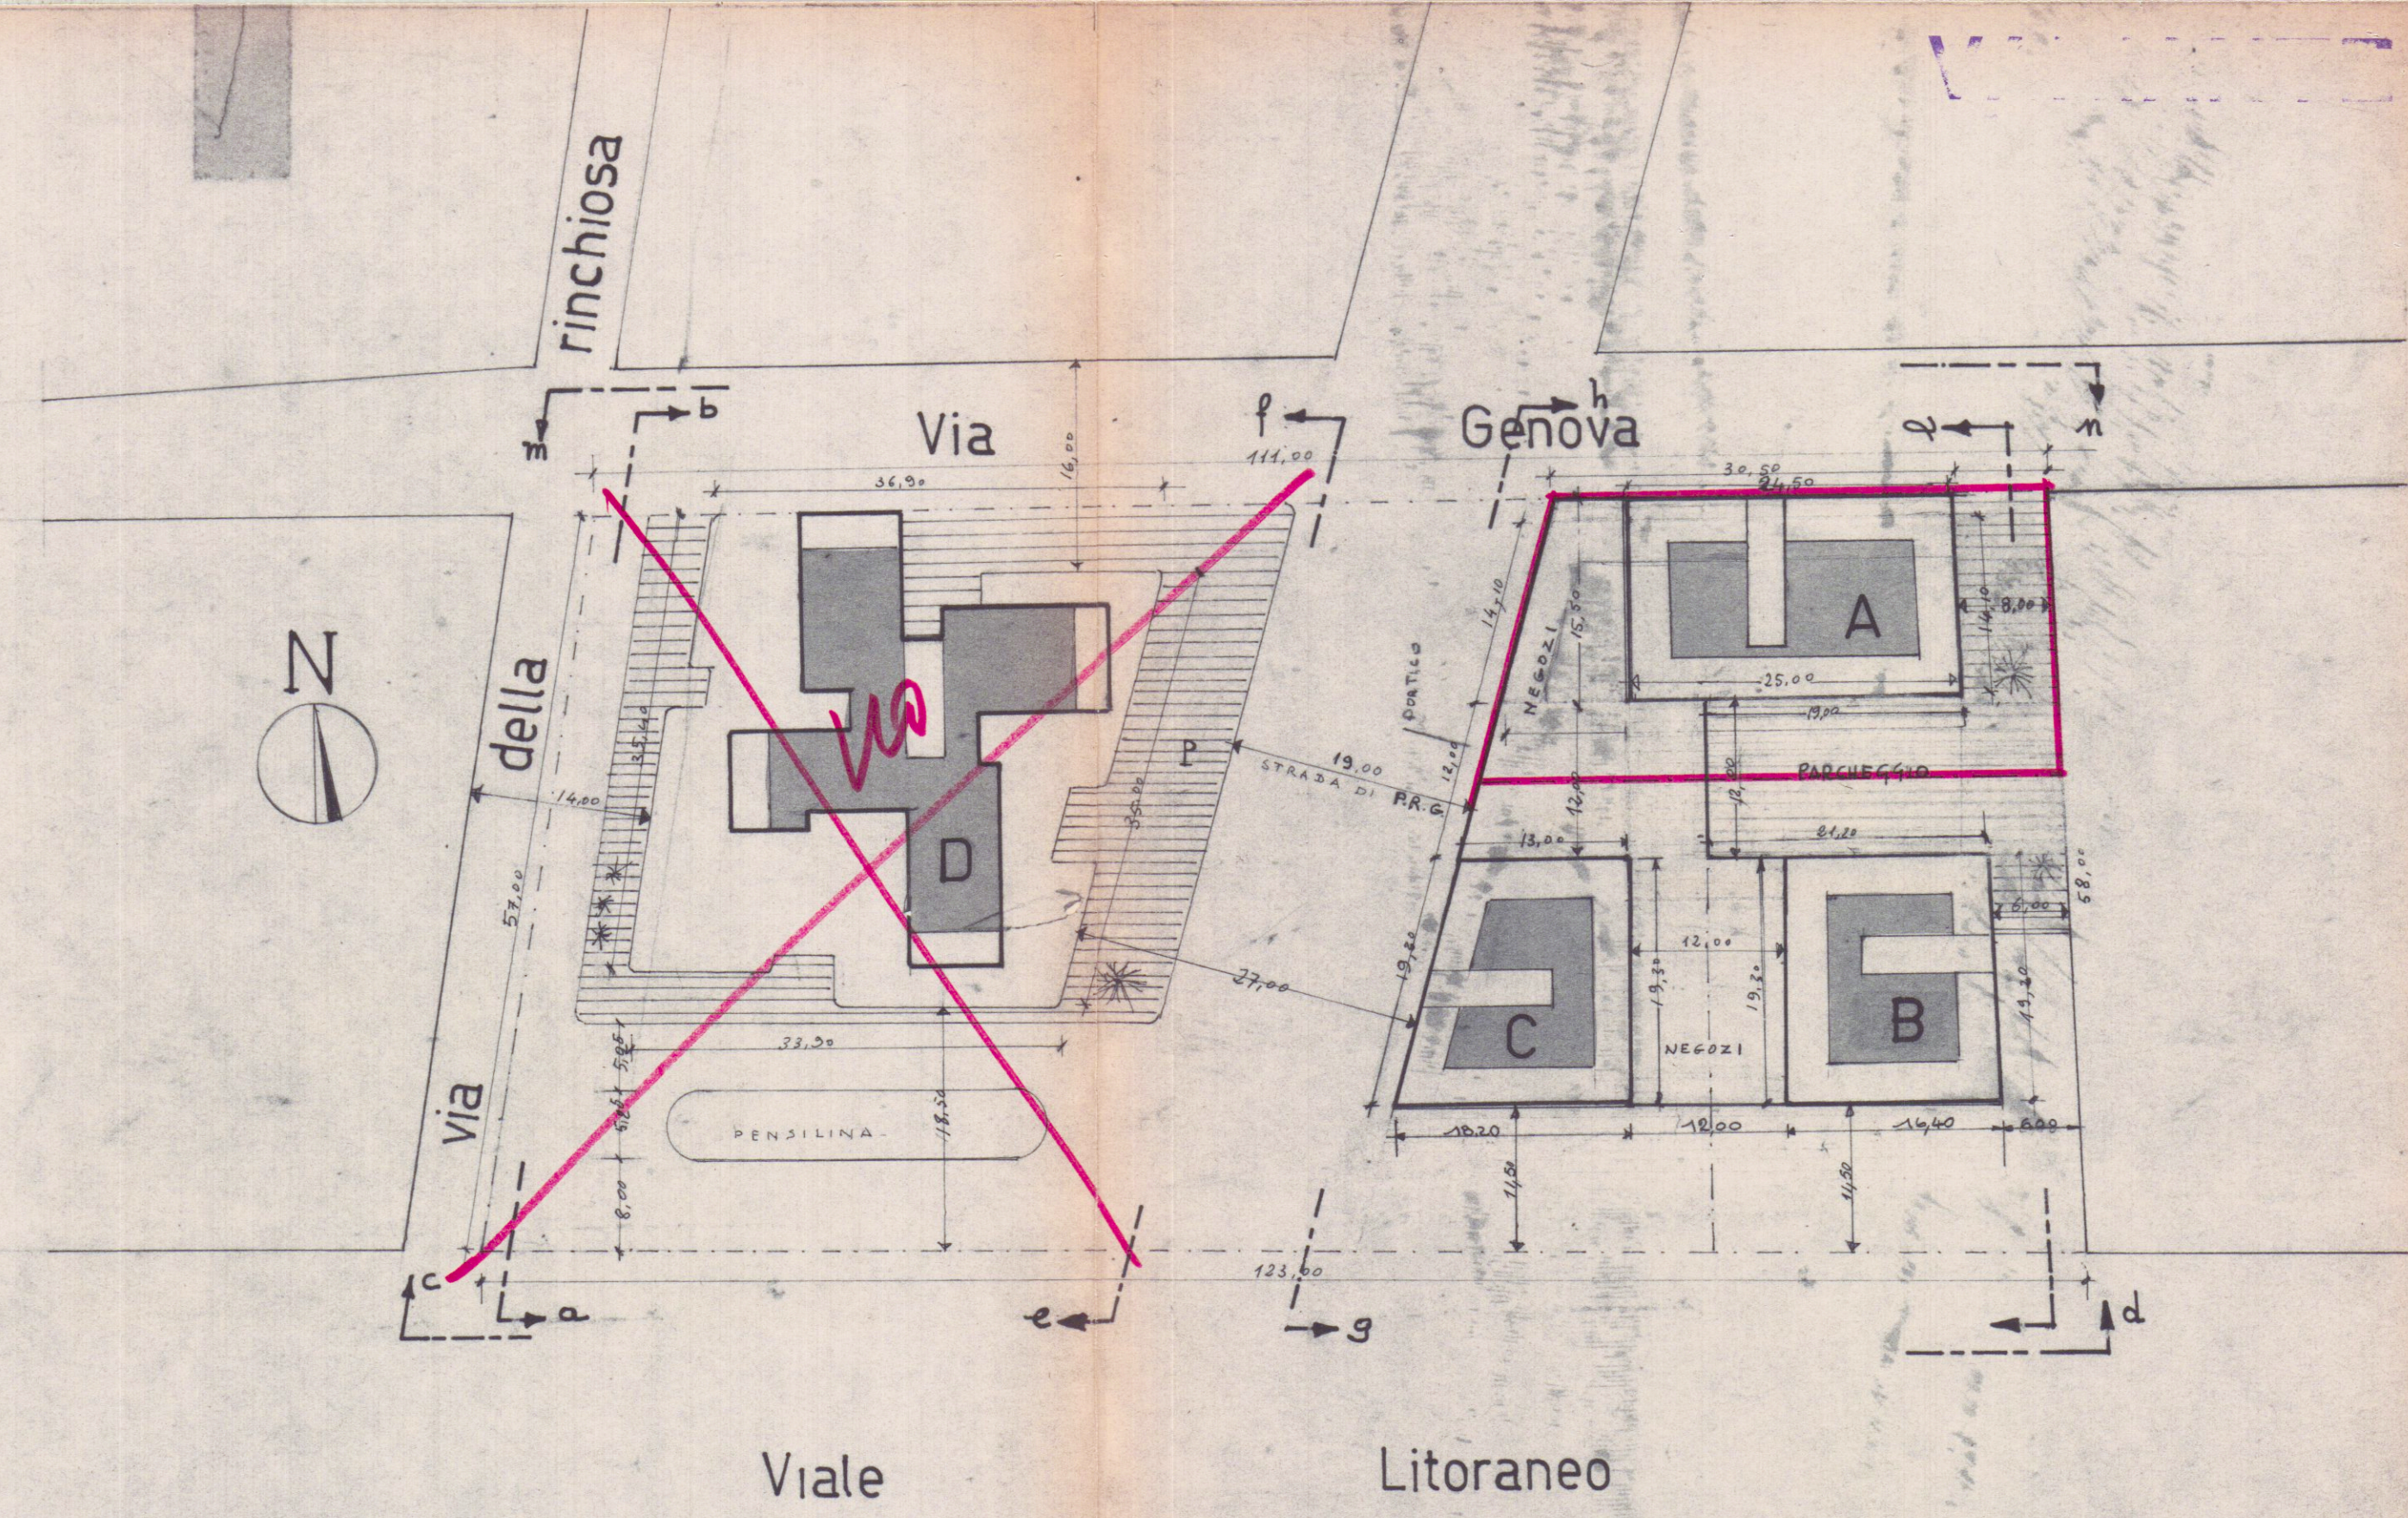

Planimetria Scala 1:500