

23 NOV 1967

SOLUZIONE APPROVATO
8 MAG. 1968
CONTROLLATO
il tecnico

Dott. Arch. LUCIANO POCAL

CARRADA
MARINA DI CARRADA
VIALE LITOMARE



Approvato dal Sindaco alle condizioni
indicate nel permesso di costruzione
N° 107 del 8 MAG. 1968
L'ING. CAPO

PROGETTO PER LA COSTRUZIONE DI
EDIFICIO AD USO DI CIVILE ABITAZIO-
NE E COMMERCIO


PROPRIETÀ: DELL'AMICO MADIO

NON APPROVATO
COM. DA LETTERA
N° 3882
DEL 8 MAR 1968

TAVOLA N°
PROSPETTO OVEST

SCALA 1:100

FABBRICATO: A

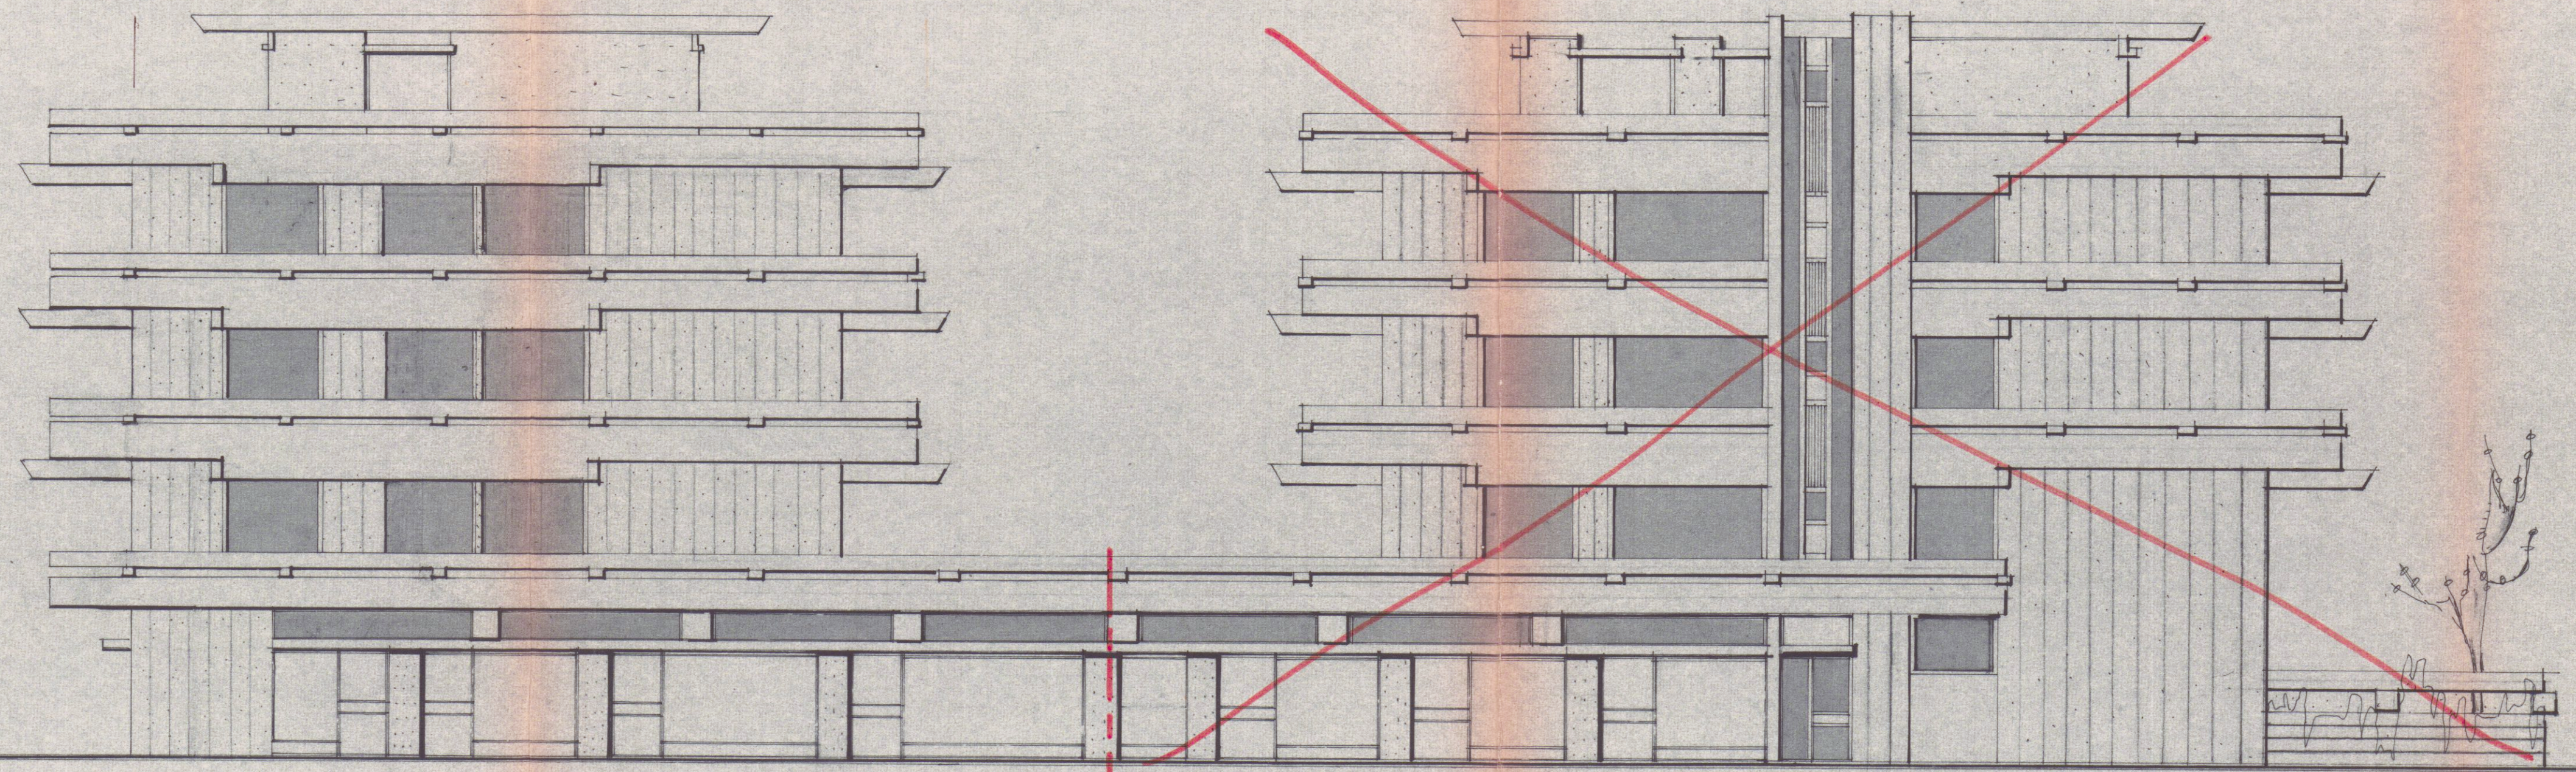

A

VEDI FABBRICATO

C

Prospetto OVEST scala 1:100