



Dott. FILIPPO MENCONI - ARCHITETTO

M. di CARRARA via C. Colombo 11 tel. 531854
CARRARA via M.D'Azeglio 3 tel. 70535

c.f. - MNC FPP 61007 8832V
partita I.V.A. 00673350450

Consorzio CO.SV.A.P. - CONFARTIGIANATO

Area ex Fibronit Nazzano - Carrara

Progetto di edificio
artigianale - industriale

Riutilizzo di area
industriale dismessa

2

1100

Edificio I Esistente

APPROVATO



n. 303
Sezione
A/a

Architetto
MENCONI
Filippo

Filippo Menconi

COMUNE DI CARRARA
SETTORE URBANISTICA

RICHIESTA PARERE S.U.A.P. PROT. N. _____ DEL _____


ELABORATO GRAFICO ALLEGATO AL PARERE DEL _____

Il Responsabile del procedimento (Sezione Urbanistica)


Filippo Menconi




Prospetto monti

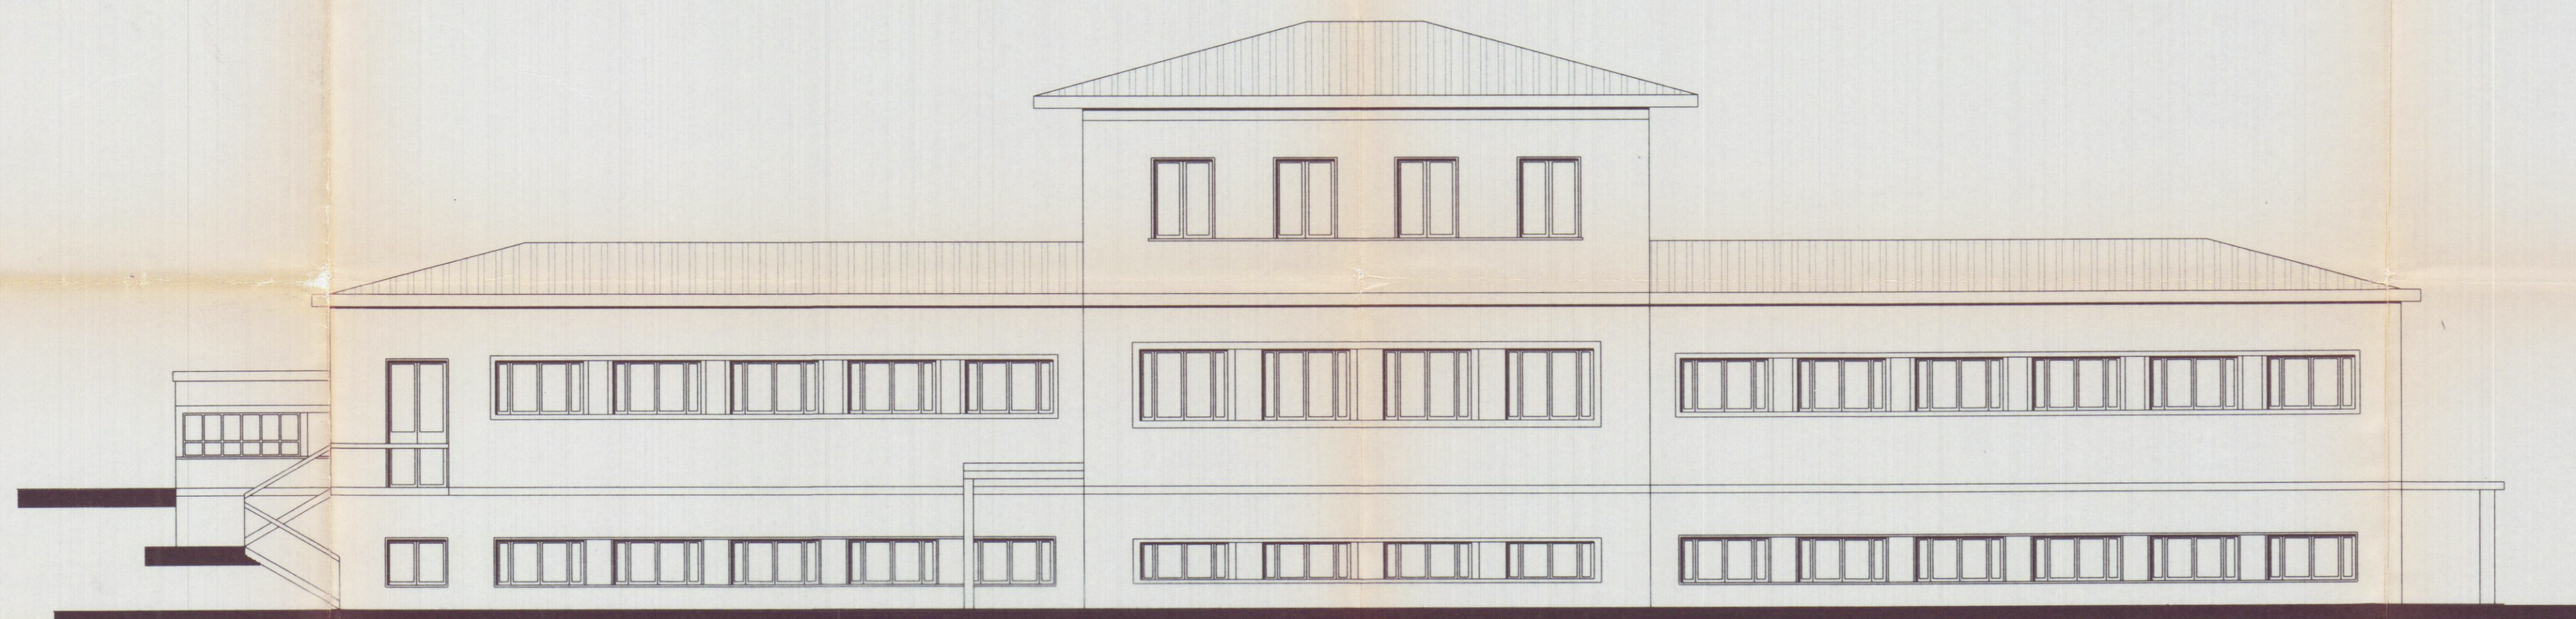


Prospetto mare

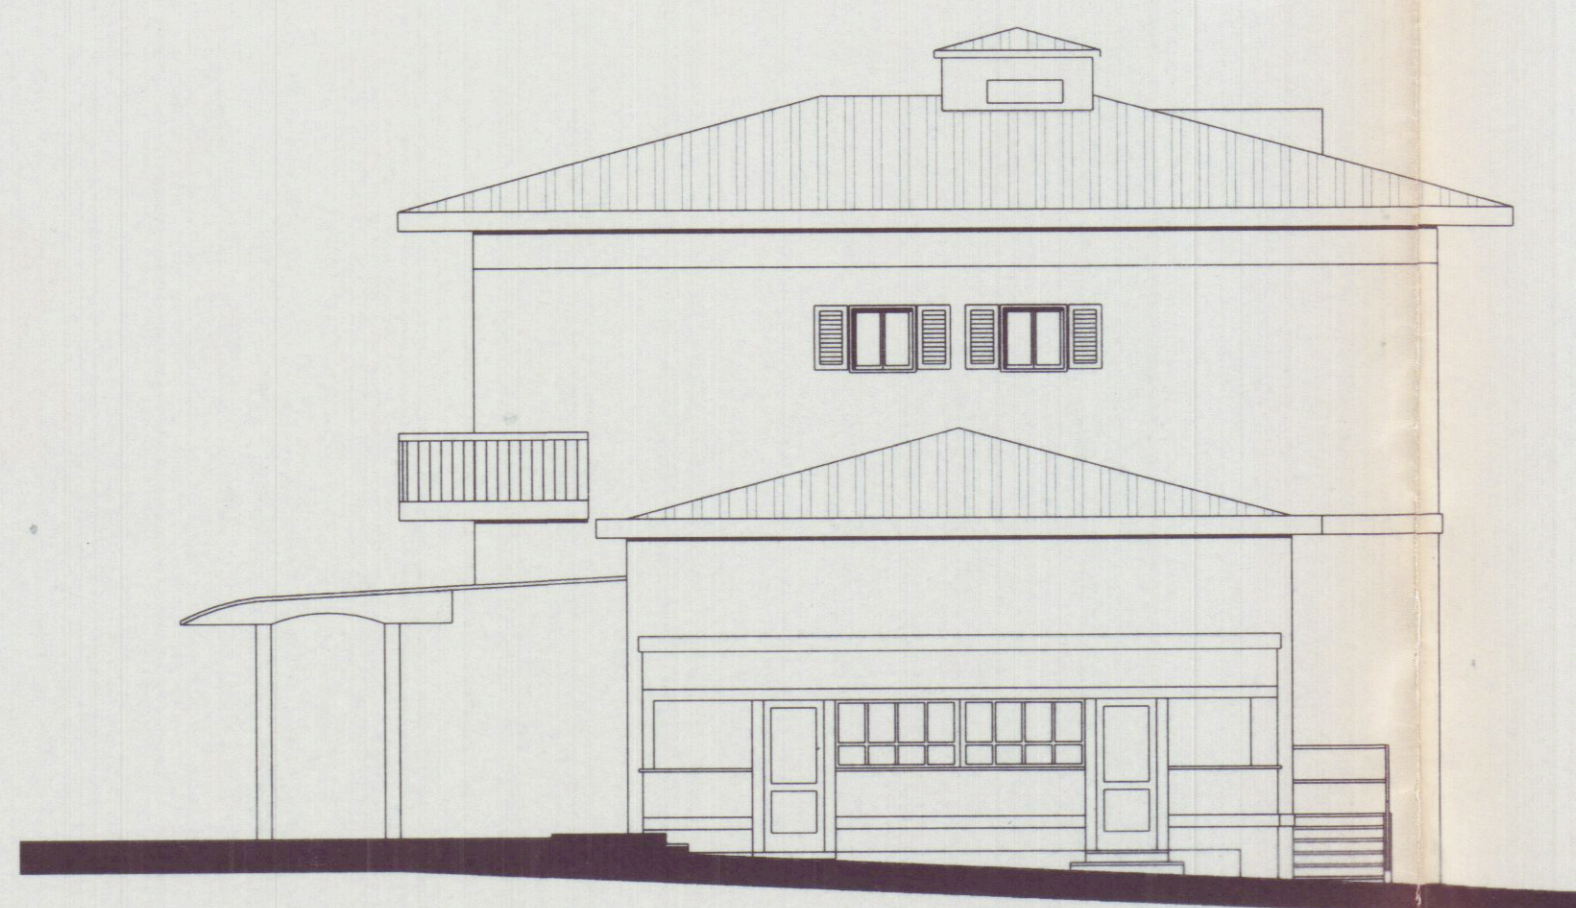

Prospetto lato Carrara

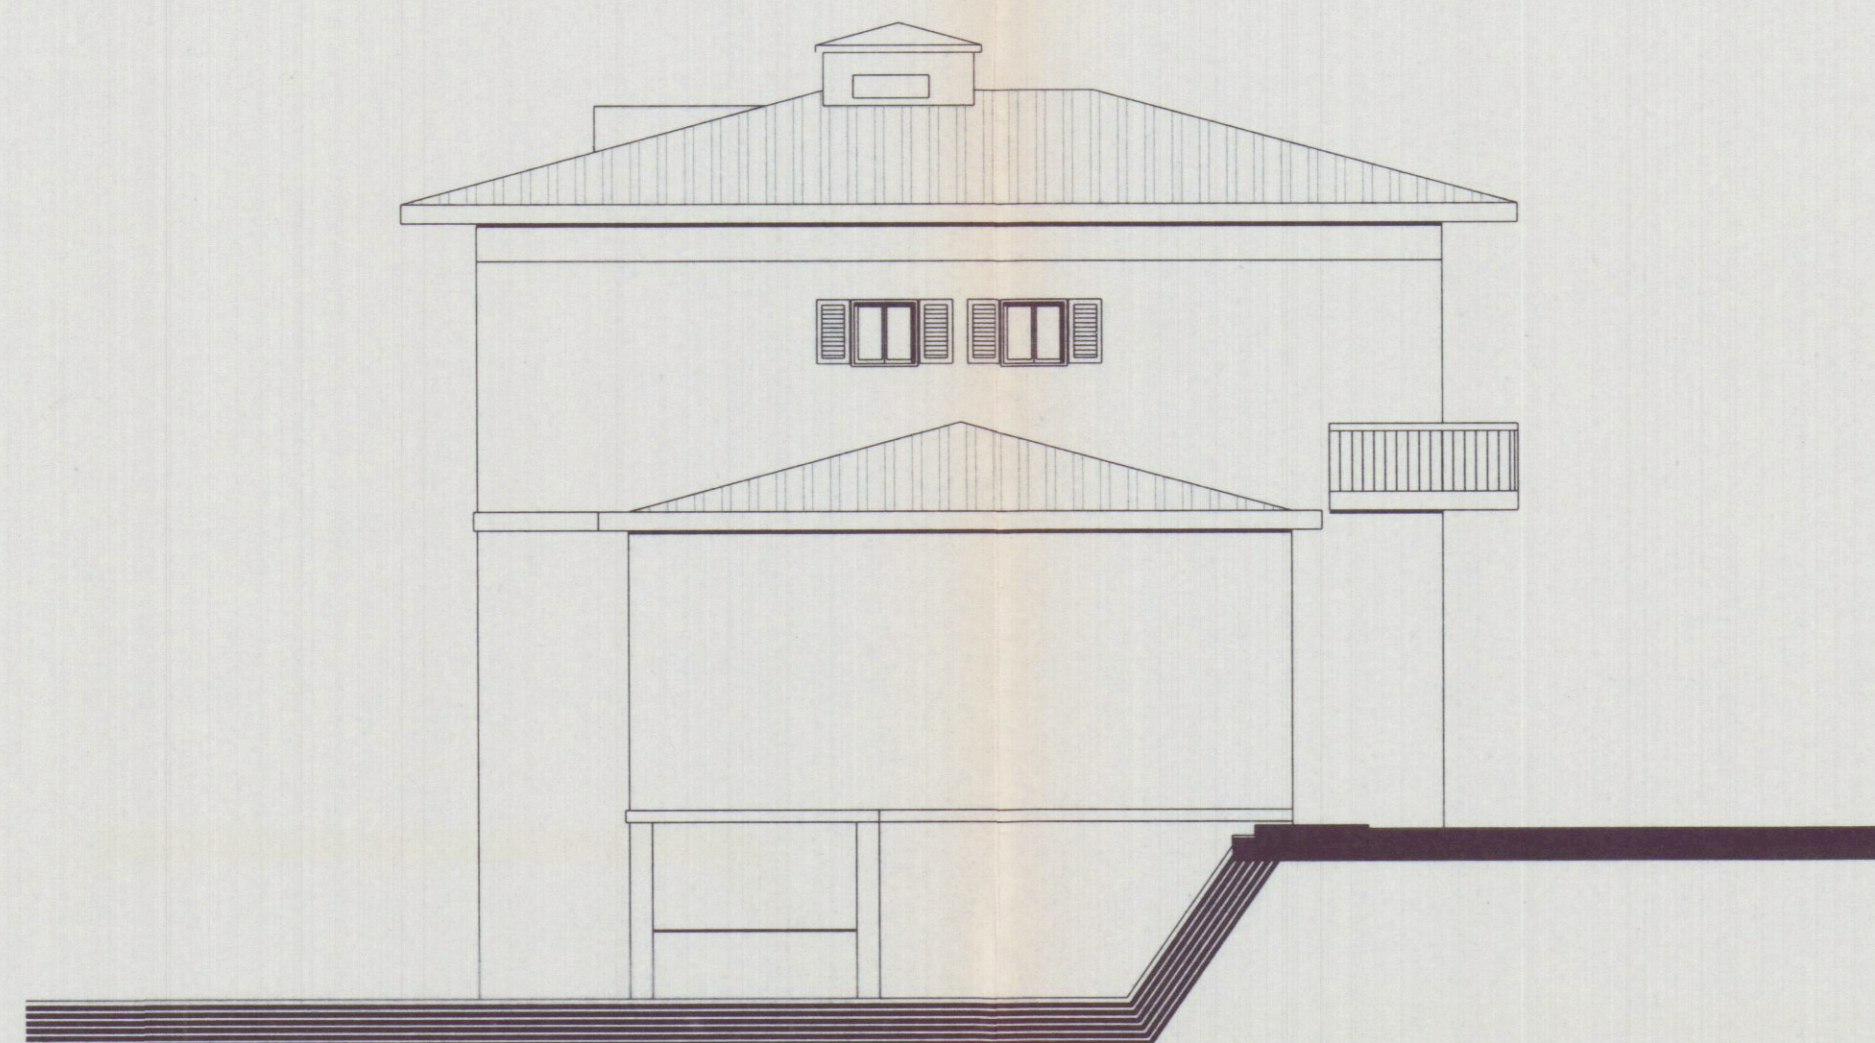

Prospetto lato Massa

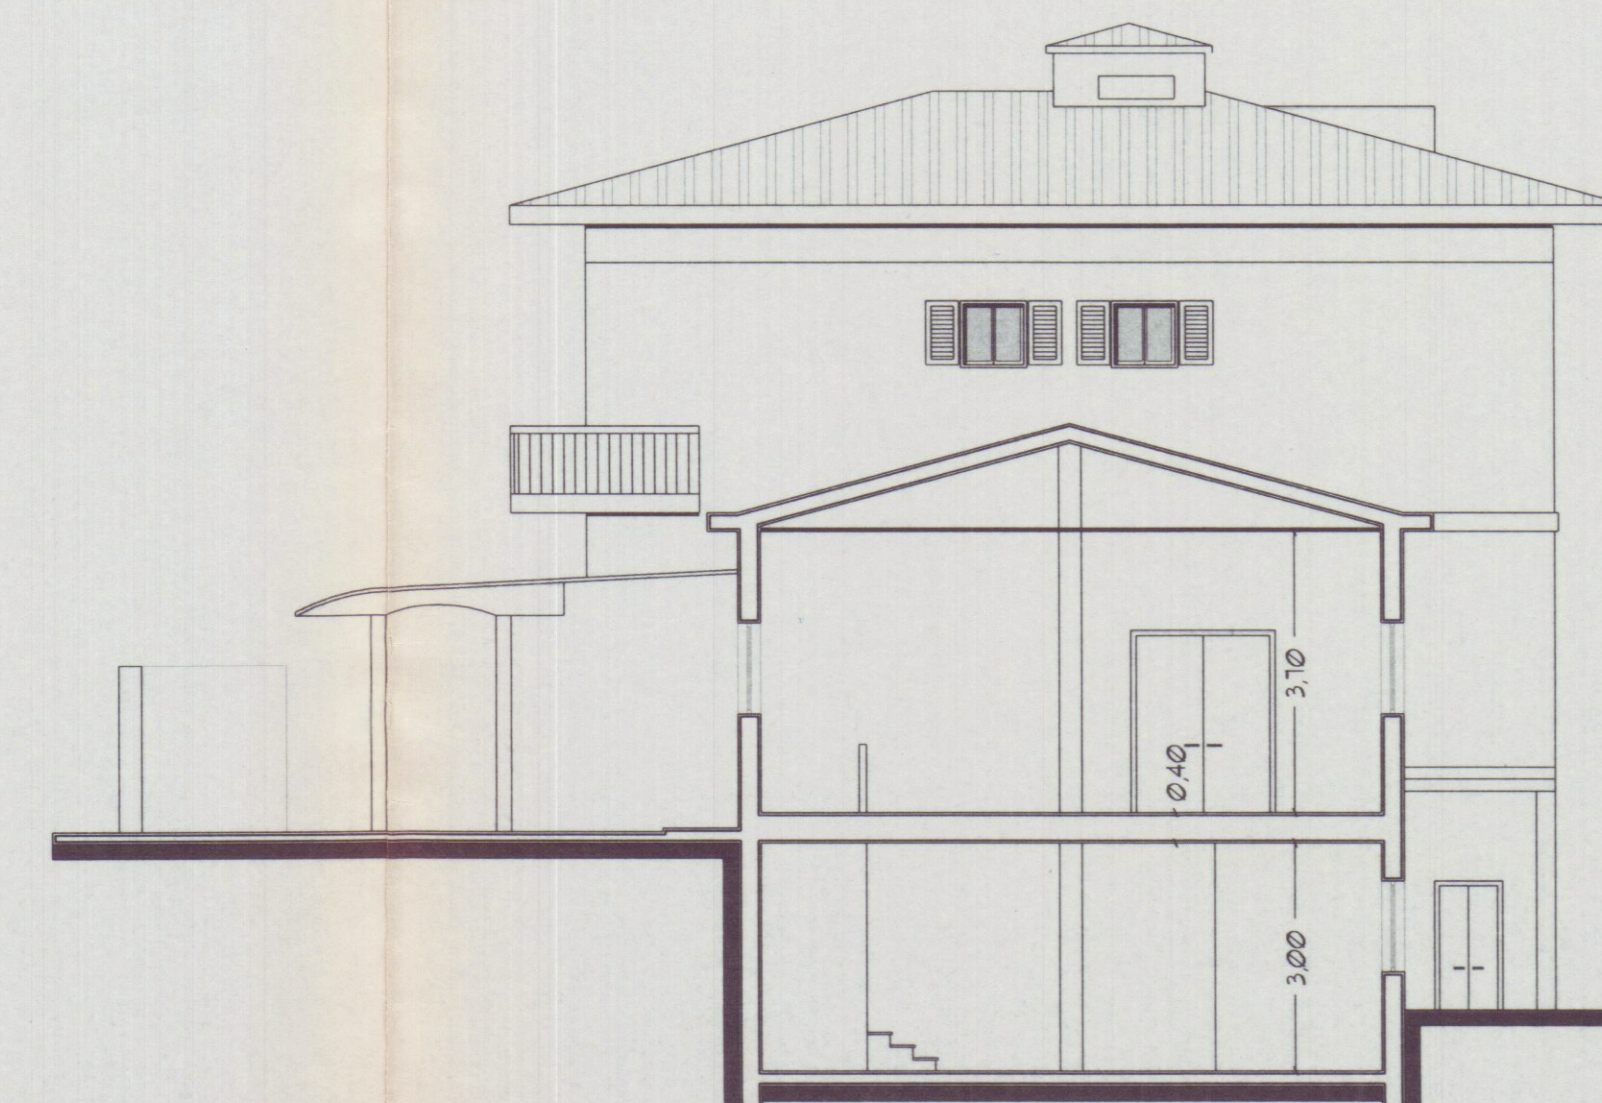

sezione trasversale