

Approvato dal Sindaco alle condizioni
Indicate nella Concessione Edilizia
N. 12 del 24 DIC. 1987
IL FUNZIONARIO DI PROGRAMMA
(Arch. Claudio Varrisi)


DI PROGETTO

Studio Tecnico Professionale

Via F. Turati 21 - Tel. (0585) 51088 - AVENZA CARRARA

SERRA LUCINA


Progettista

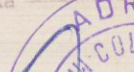


ADRIANO BEBANI
COLLEZIONE
BEBANI

RIFACIMENTO COPERTURA


PIANTE - SEZIONI e PROSPETTI -

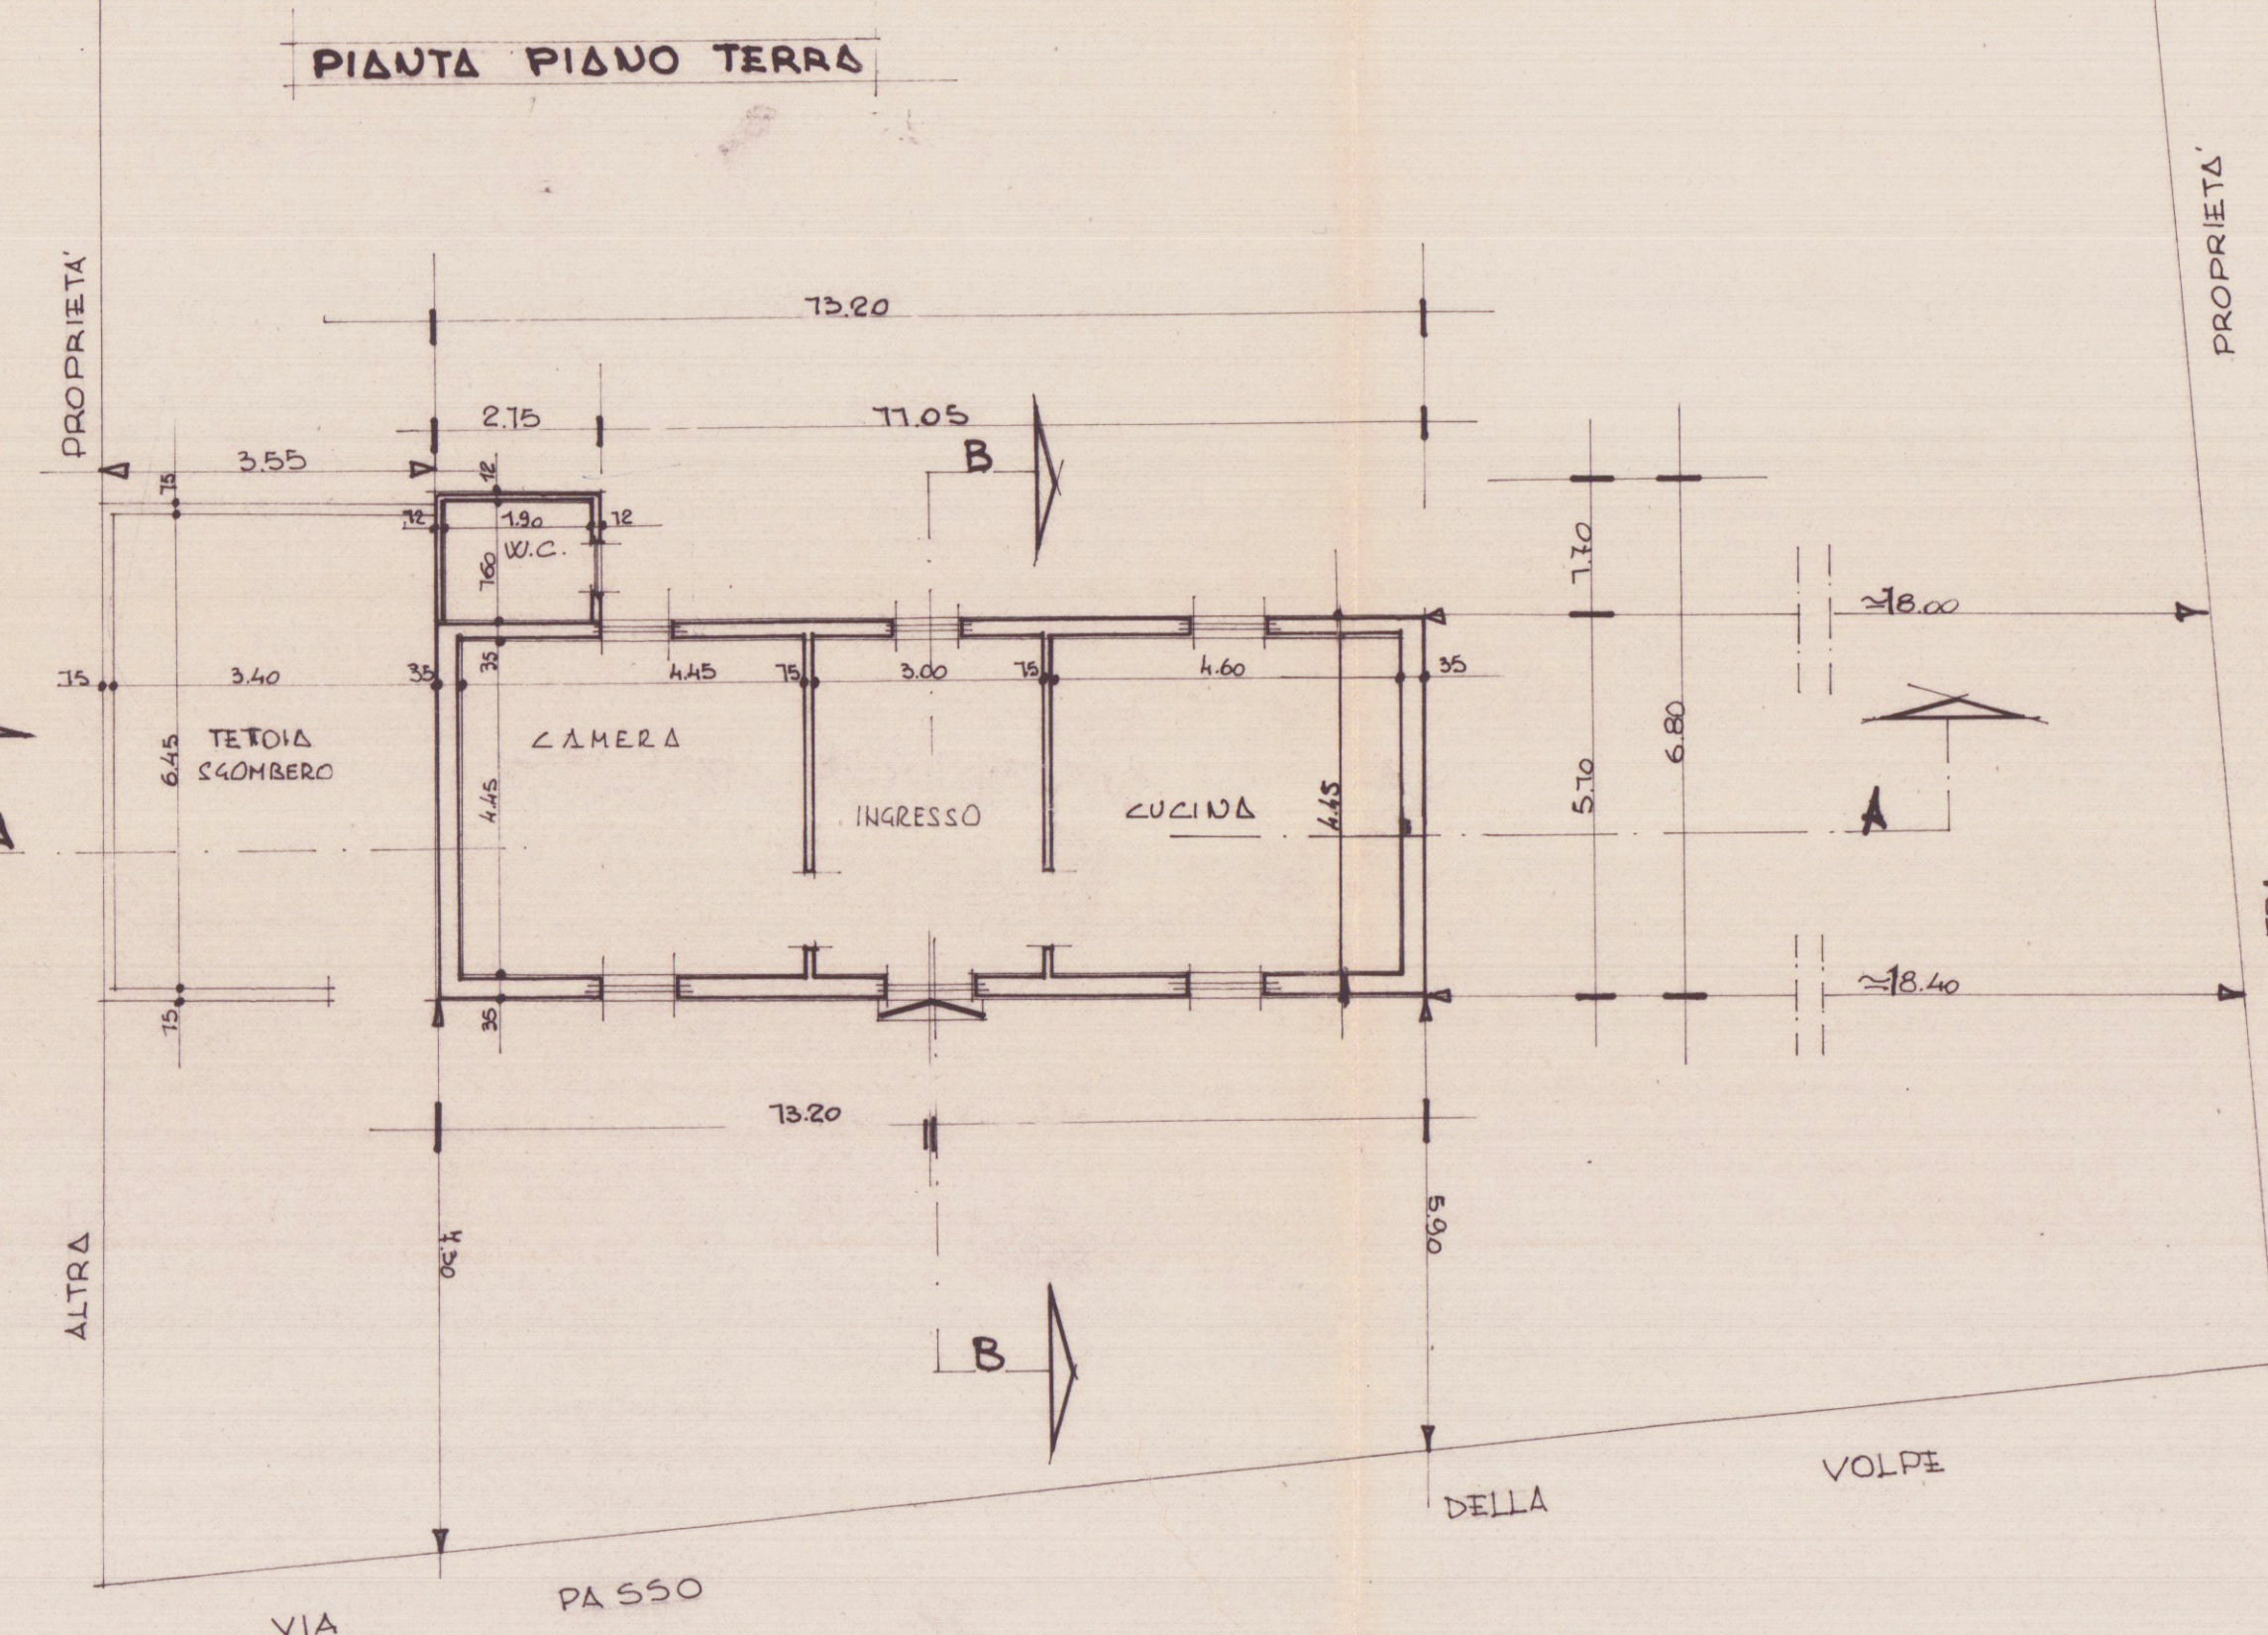


PIANTA COPERTURA

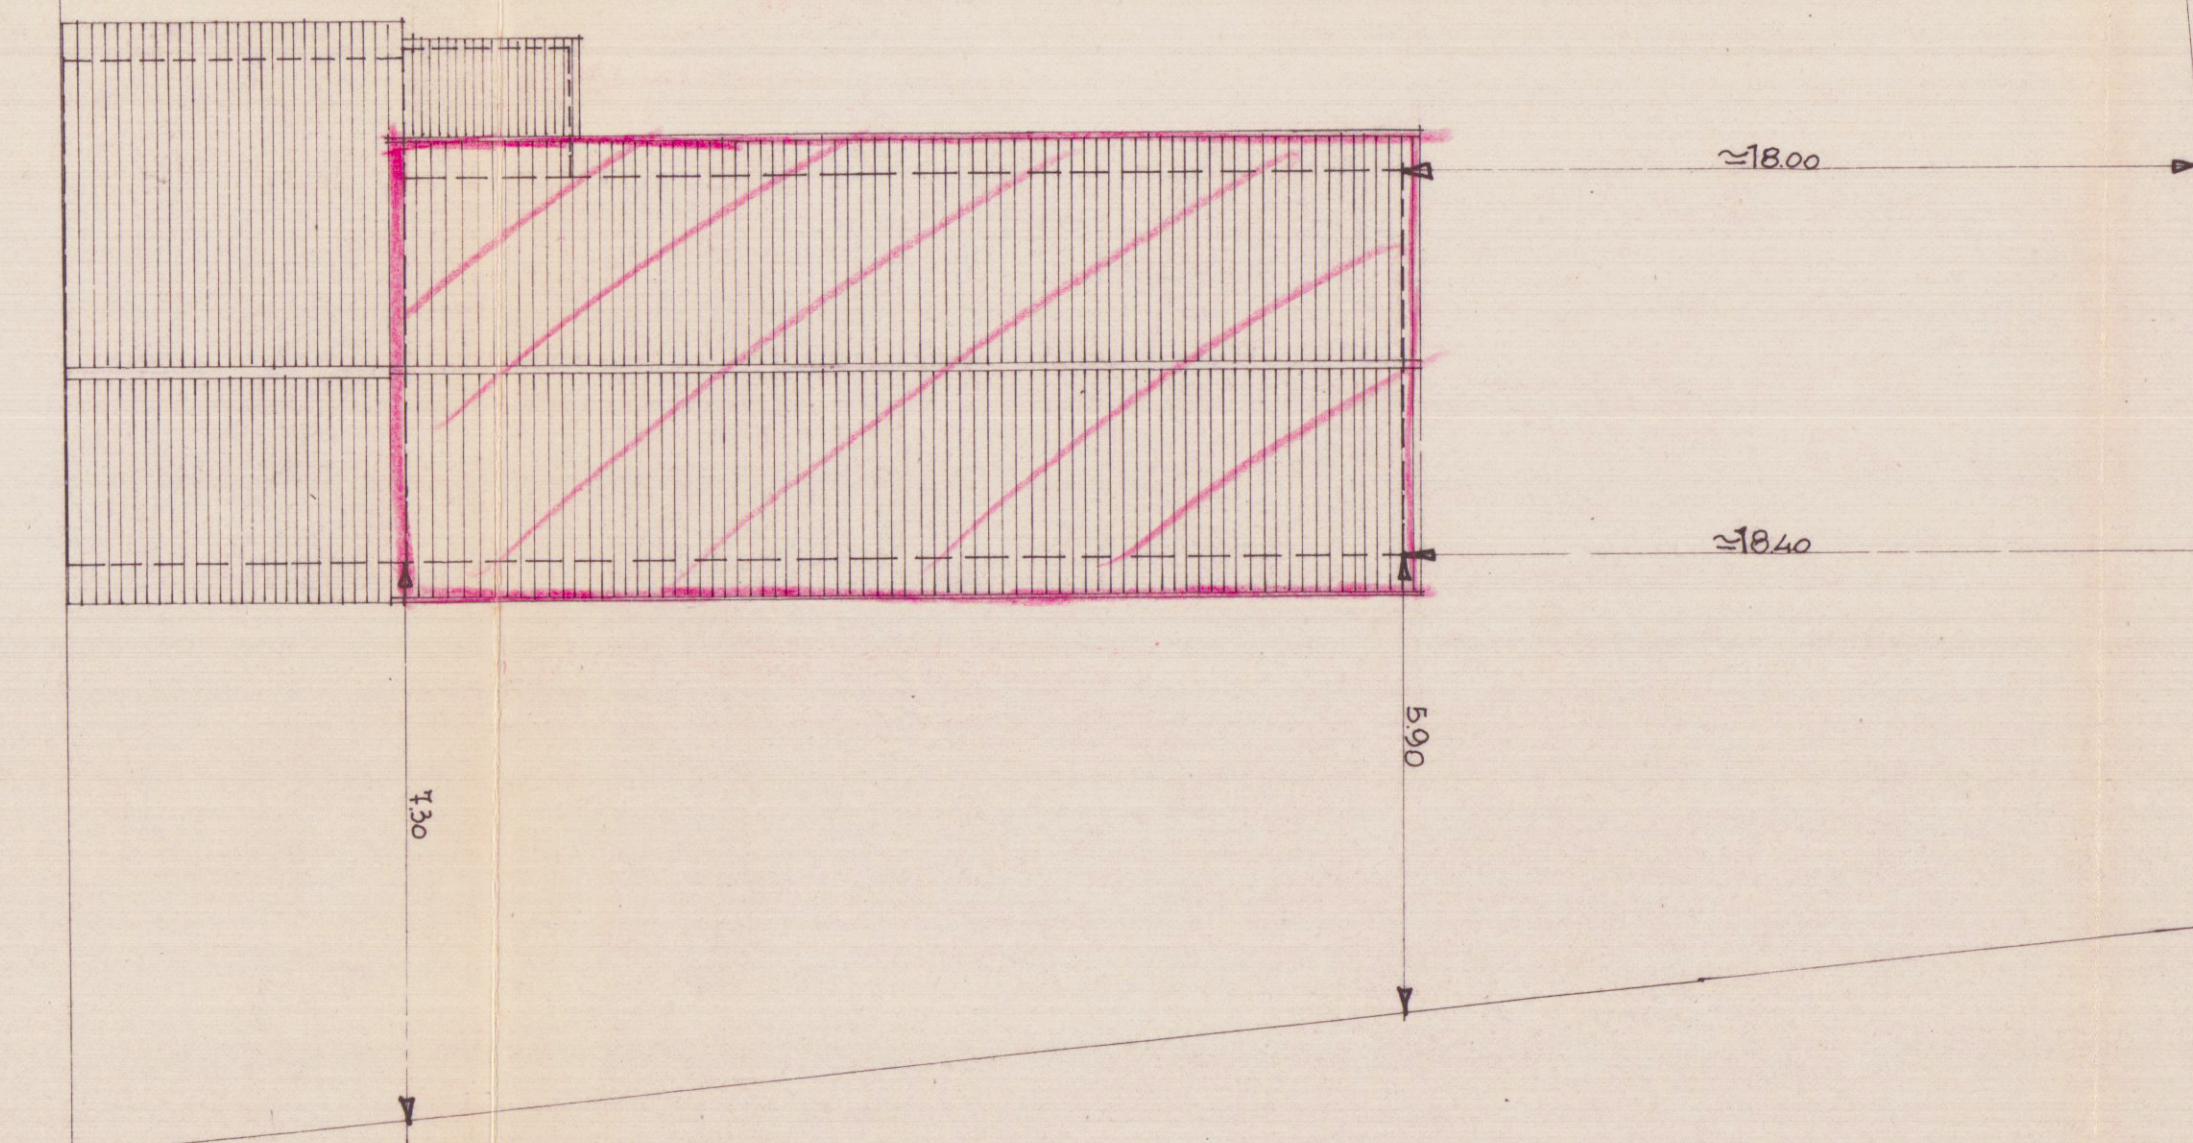


SEZIONE B/B

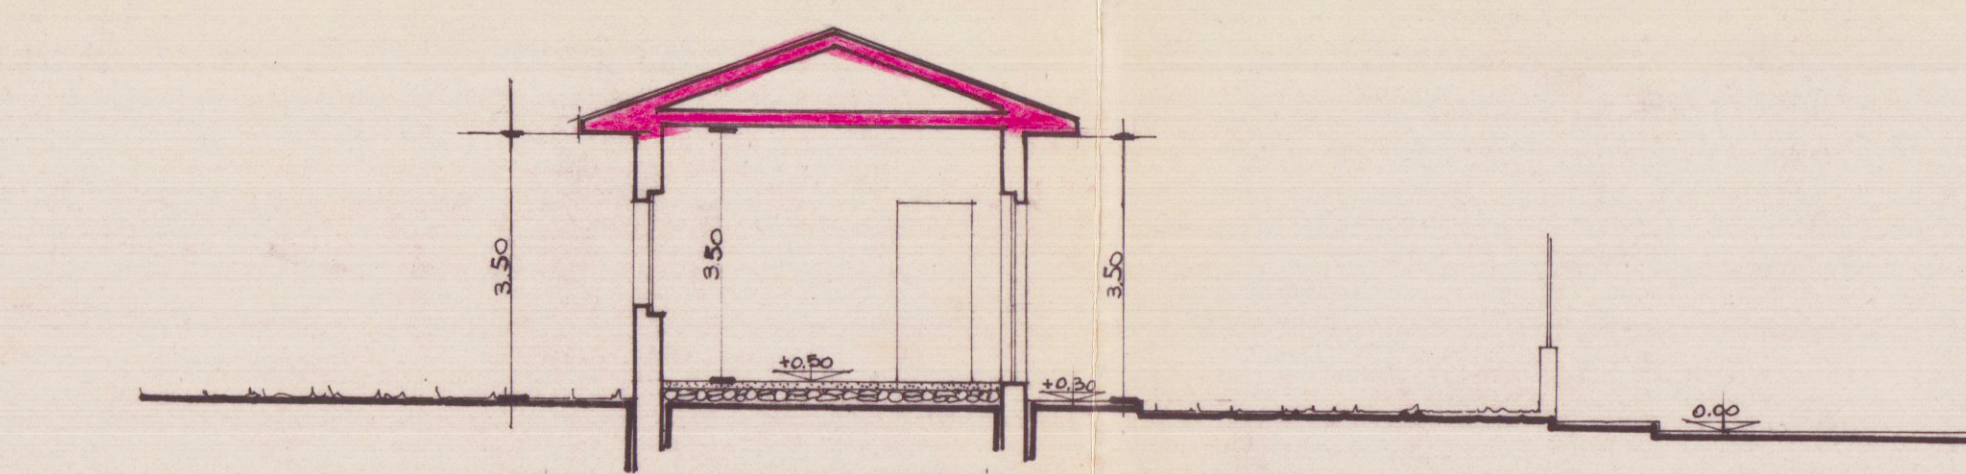


SEZIONE Δ/Δ

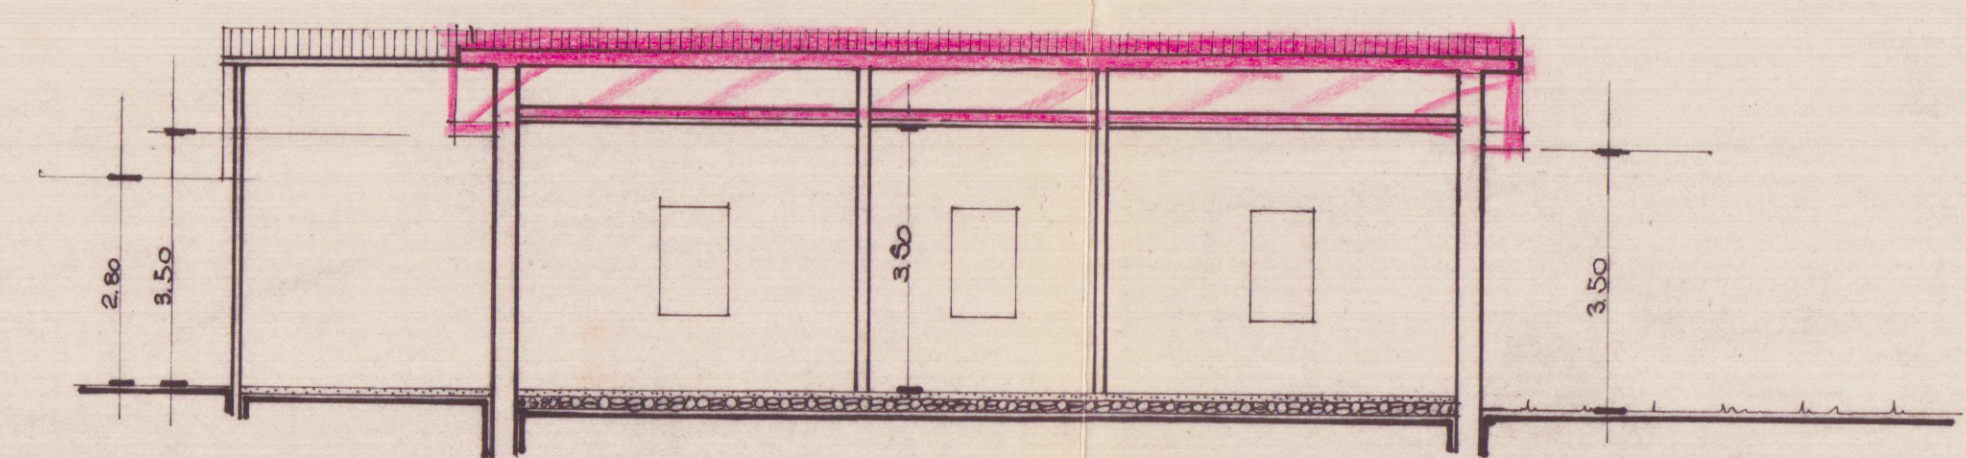

PROSPETO SUD.

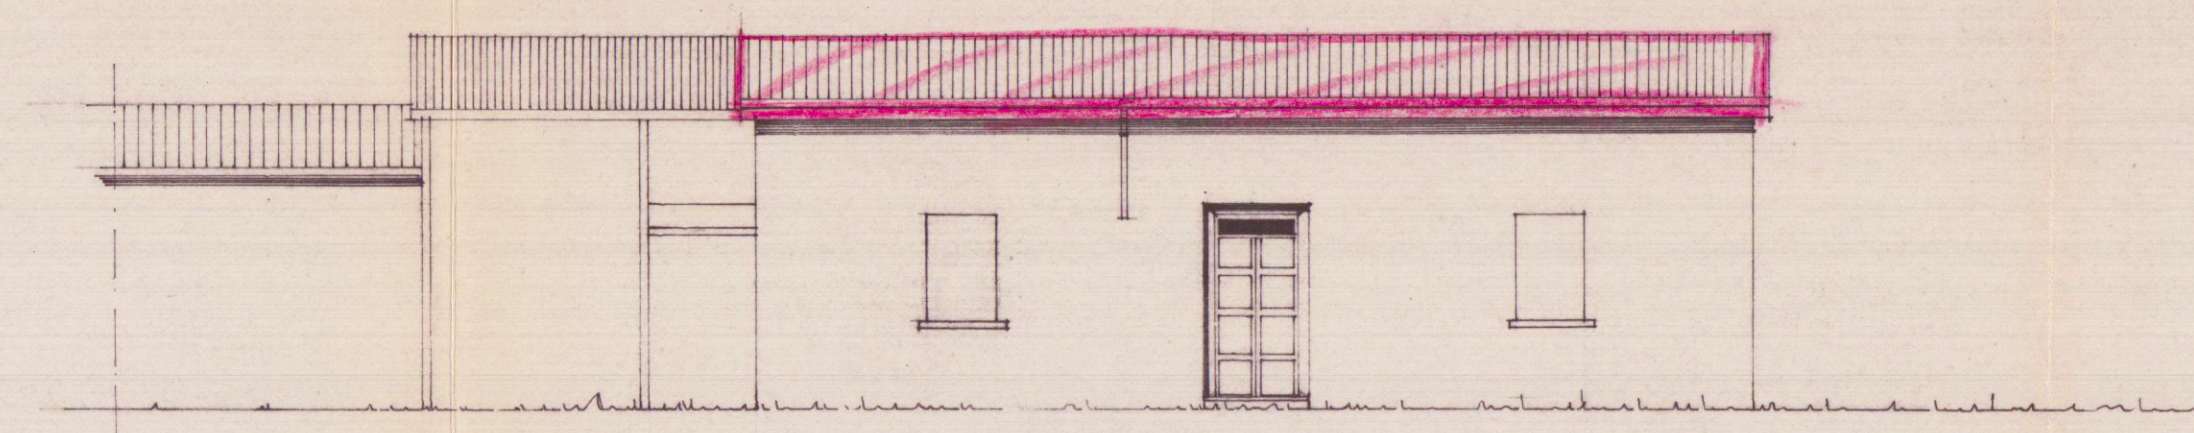

PROSPETTO NORD.

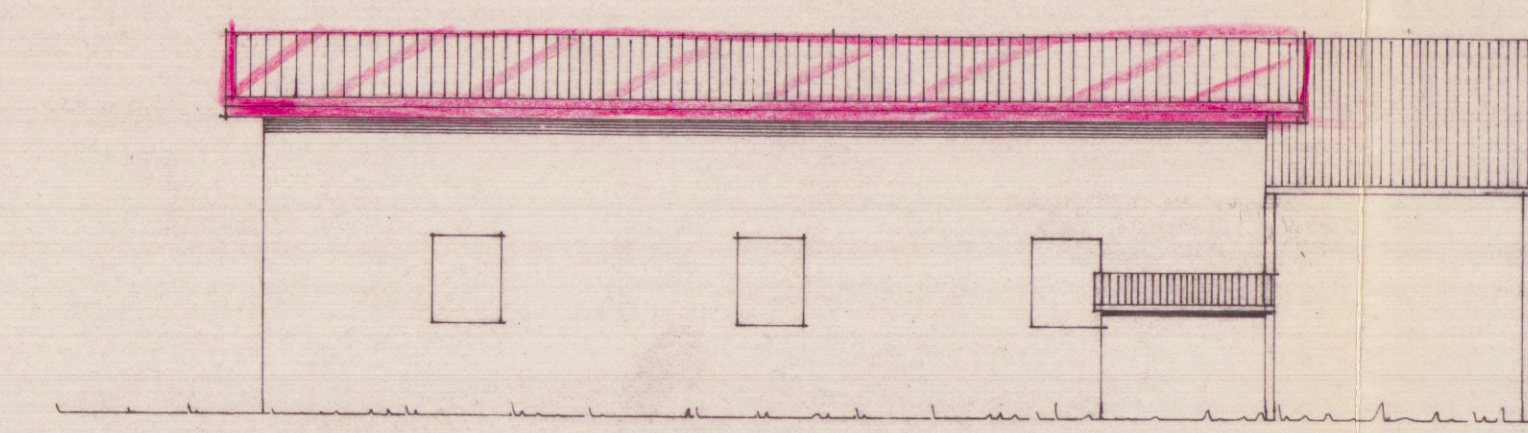

PROSPETO EST.

