




2 VARIANTE
SOSPESO

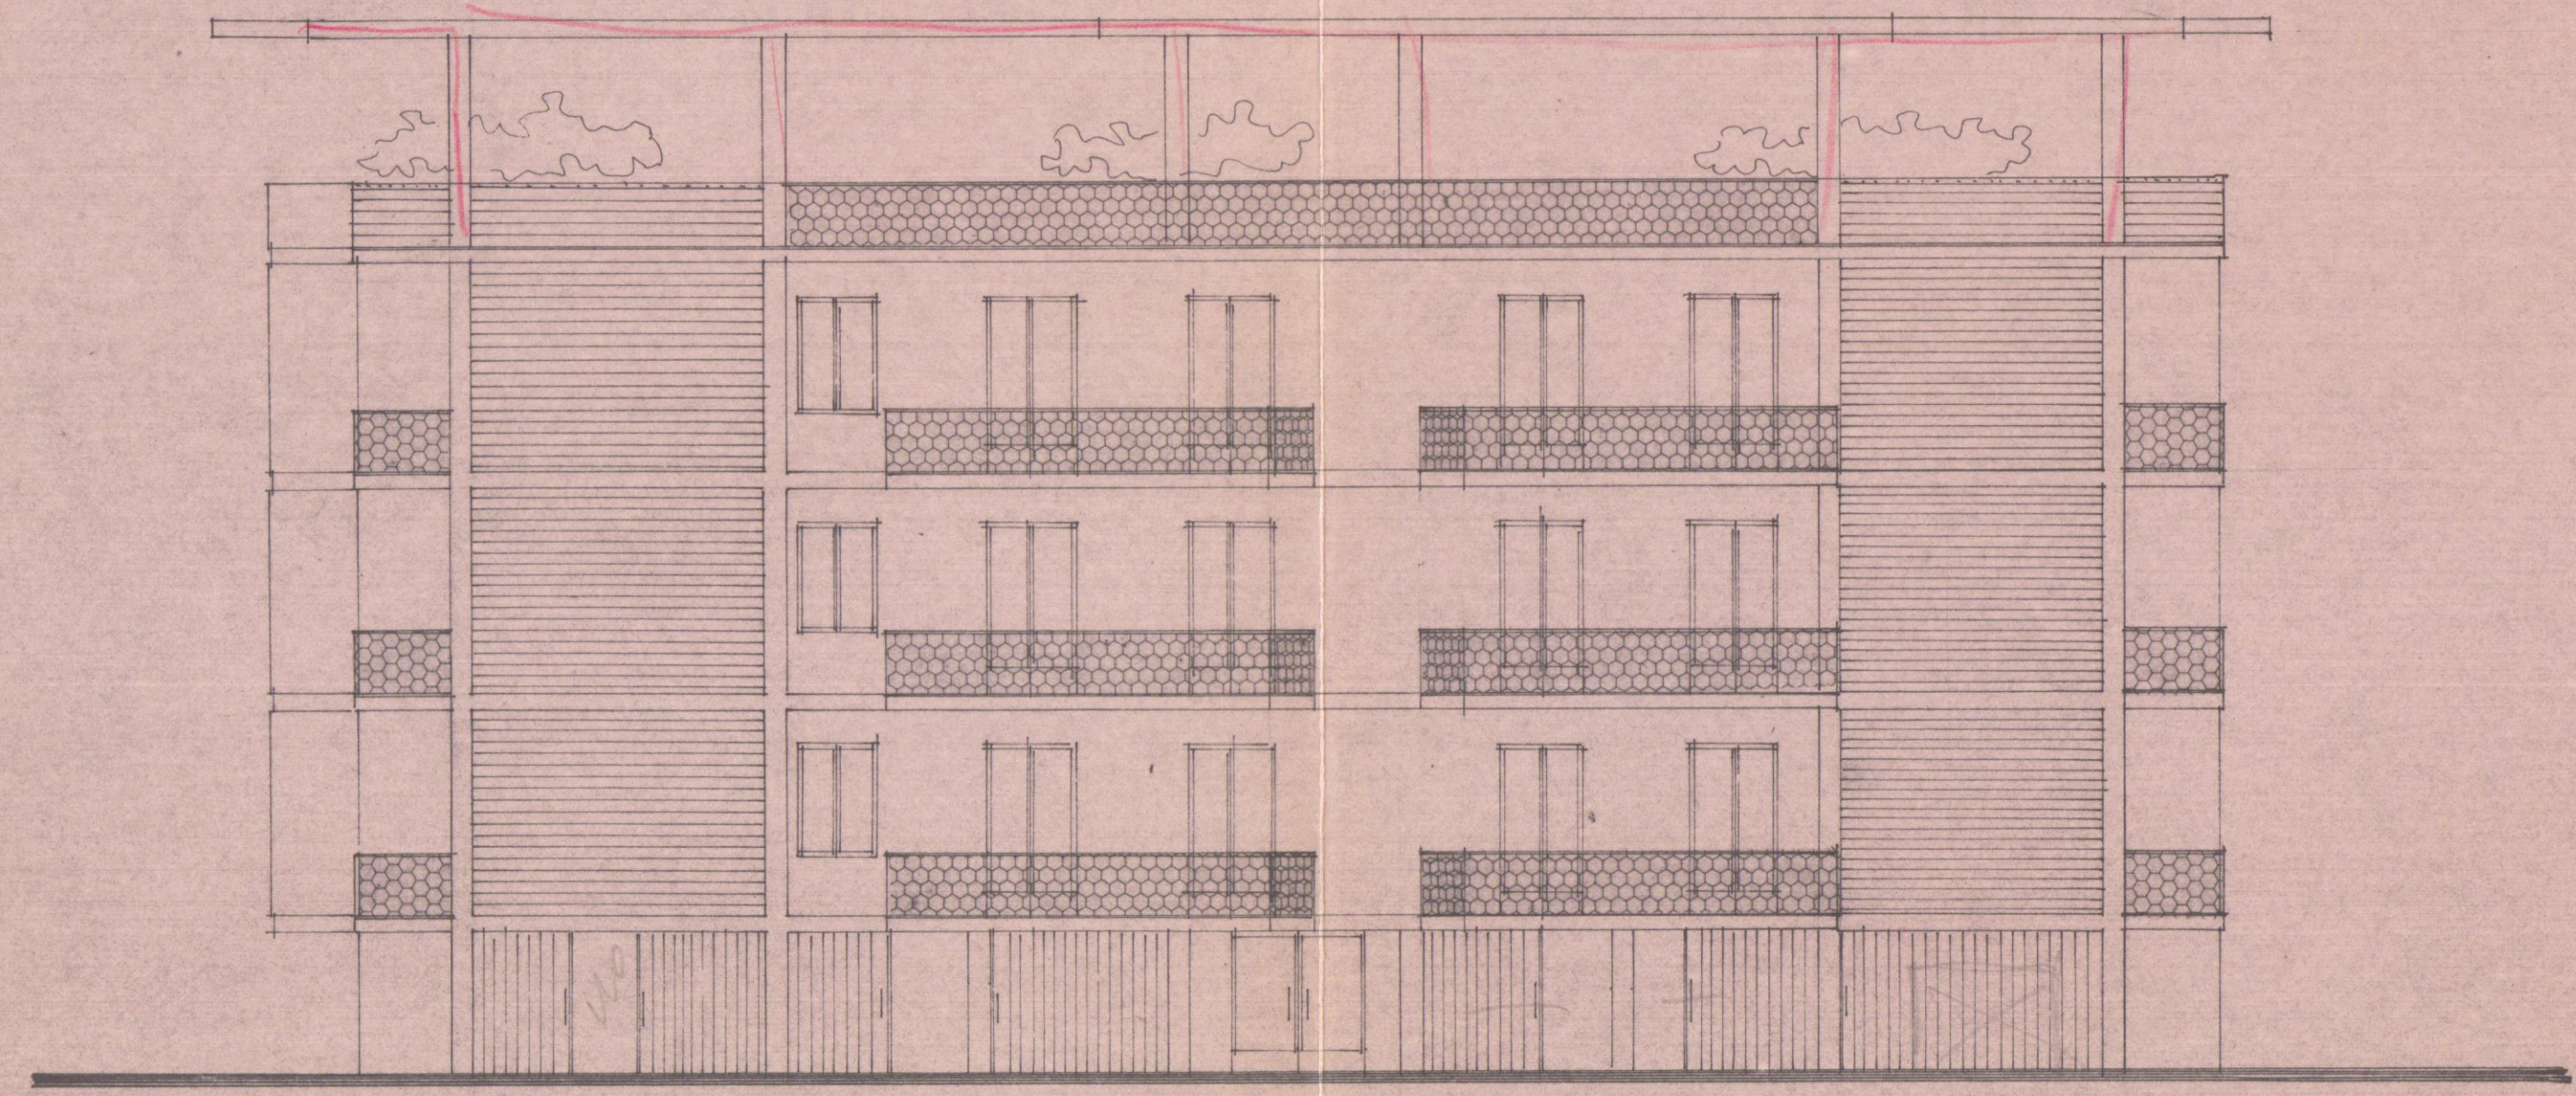


PROSPETTO EST

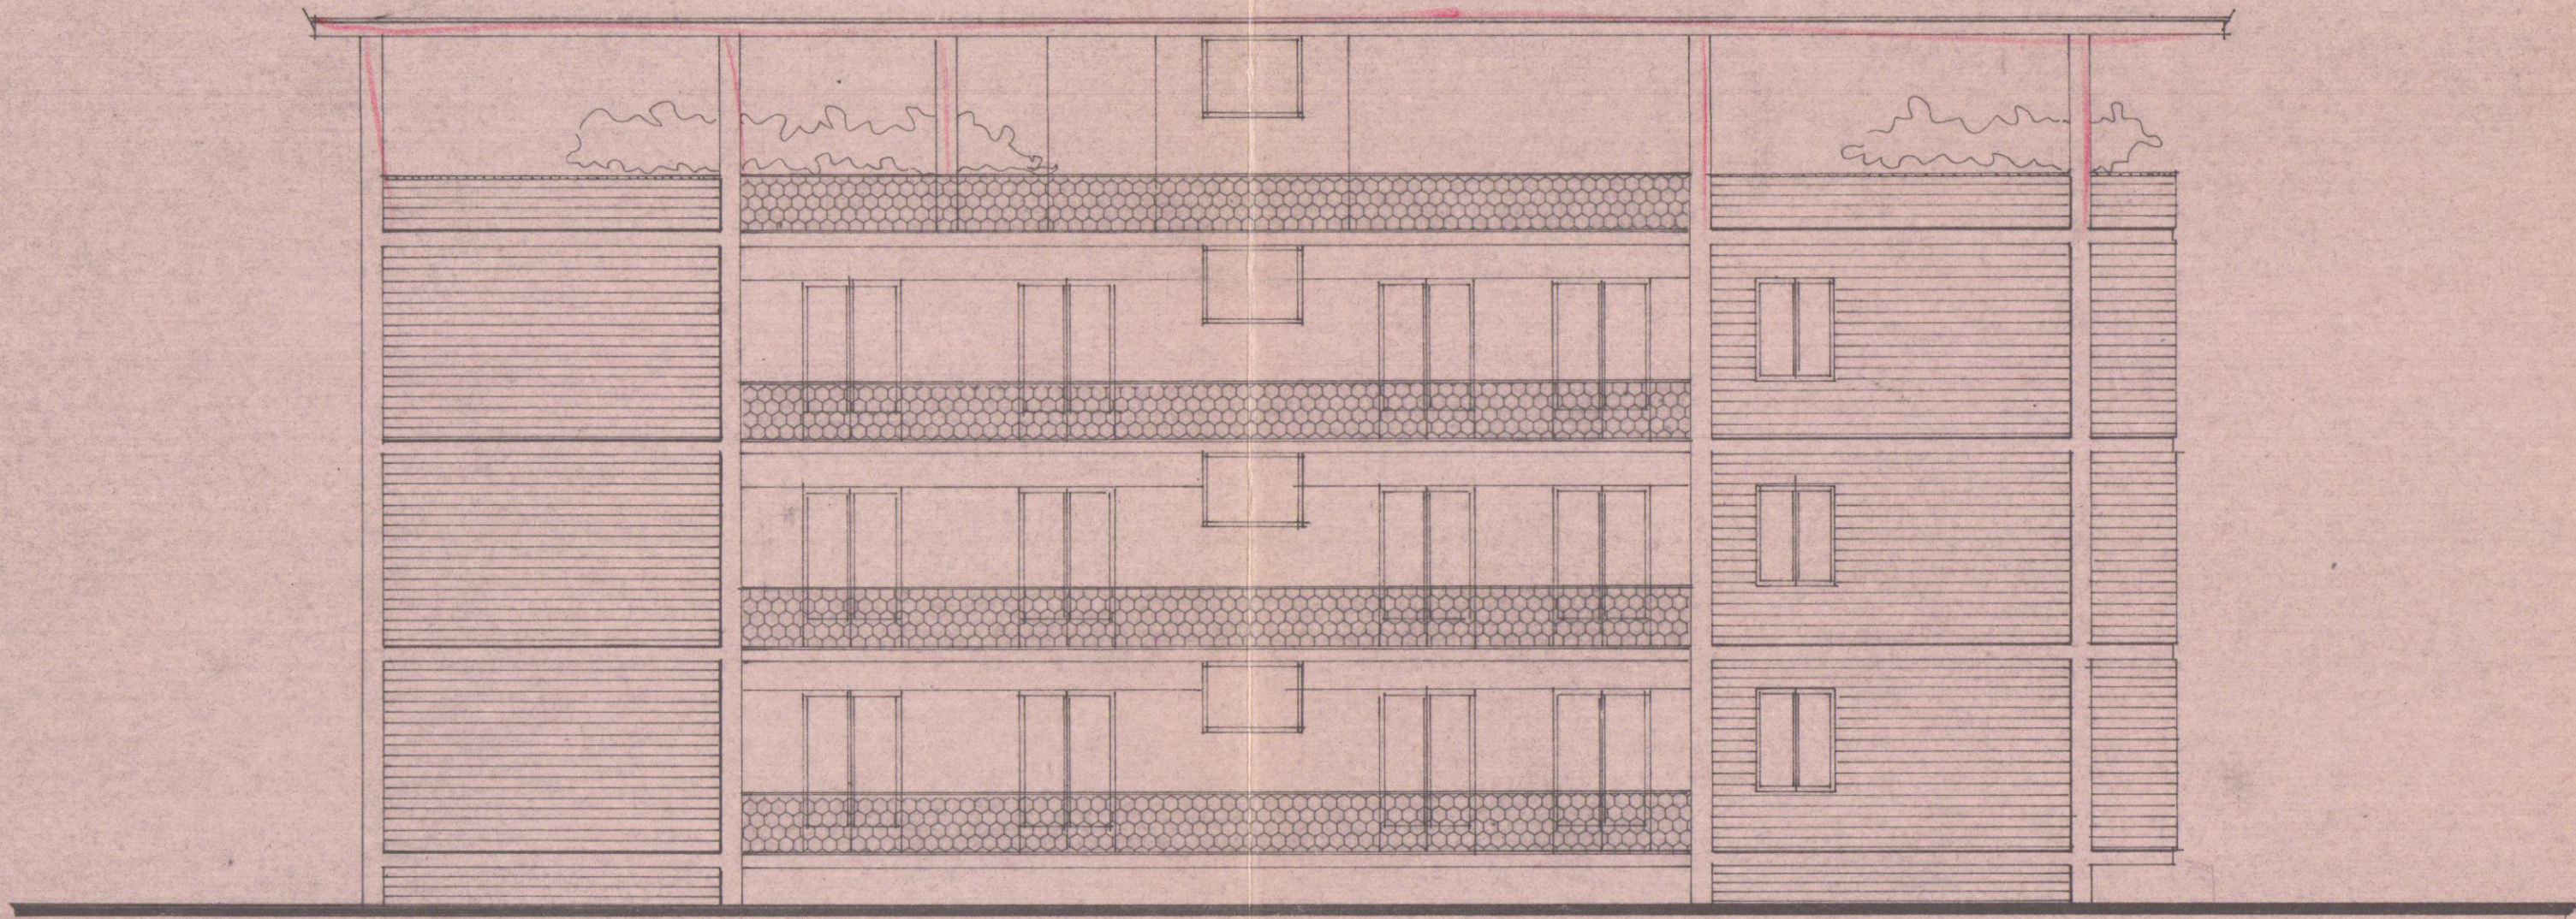


PROSPETTO OVEST

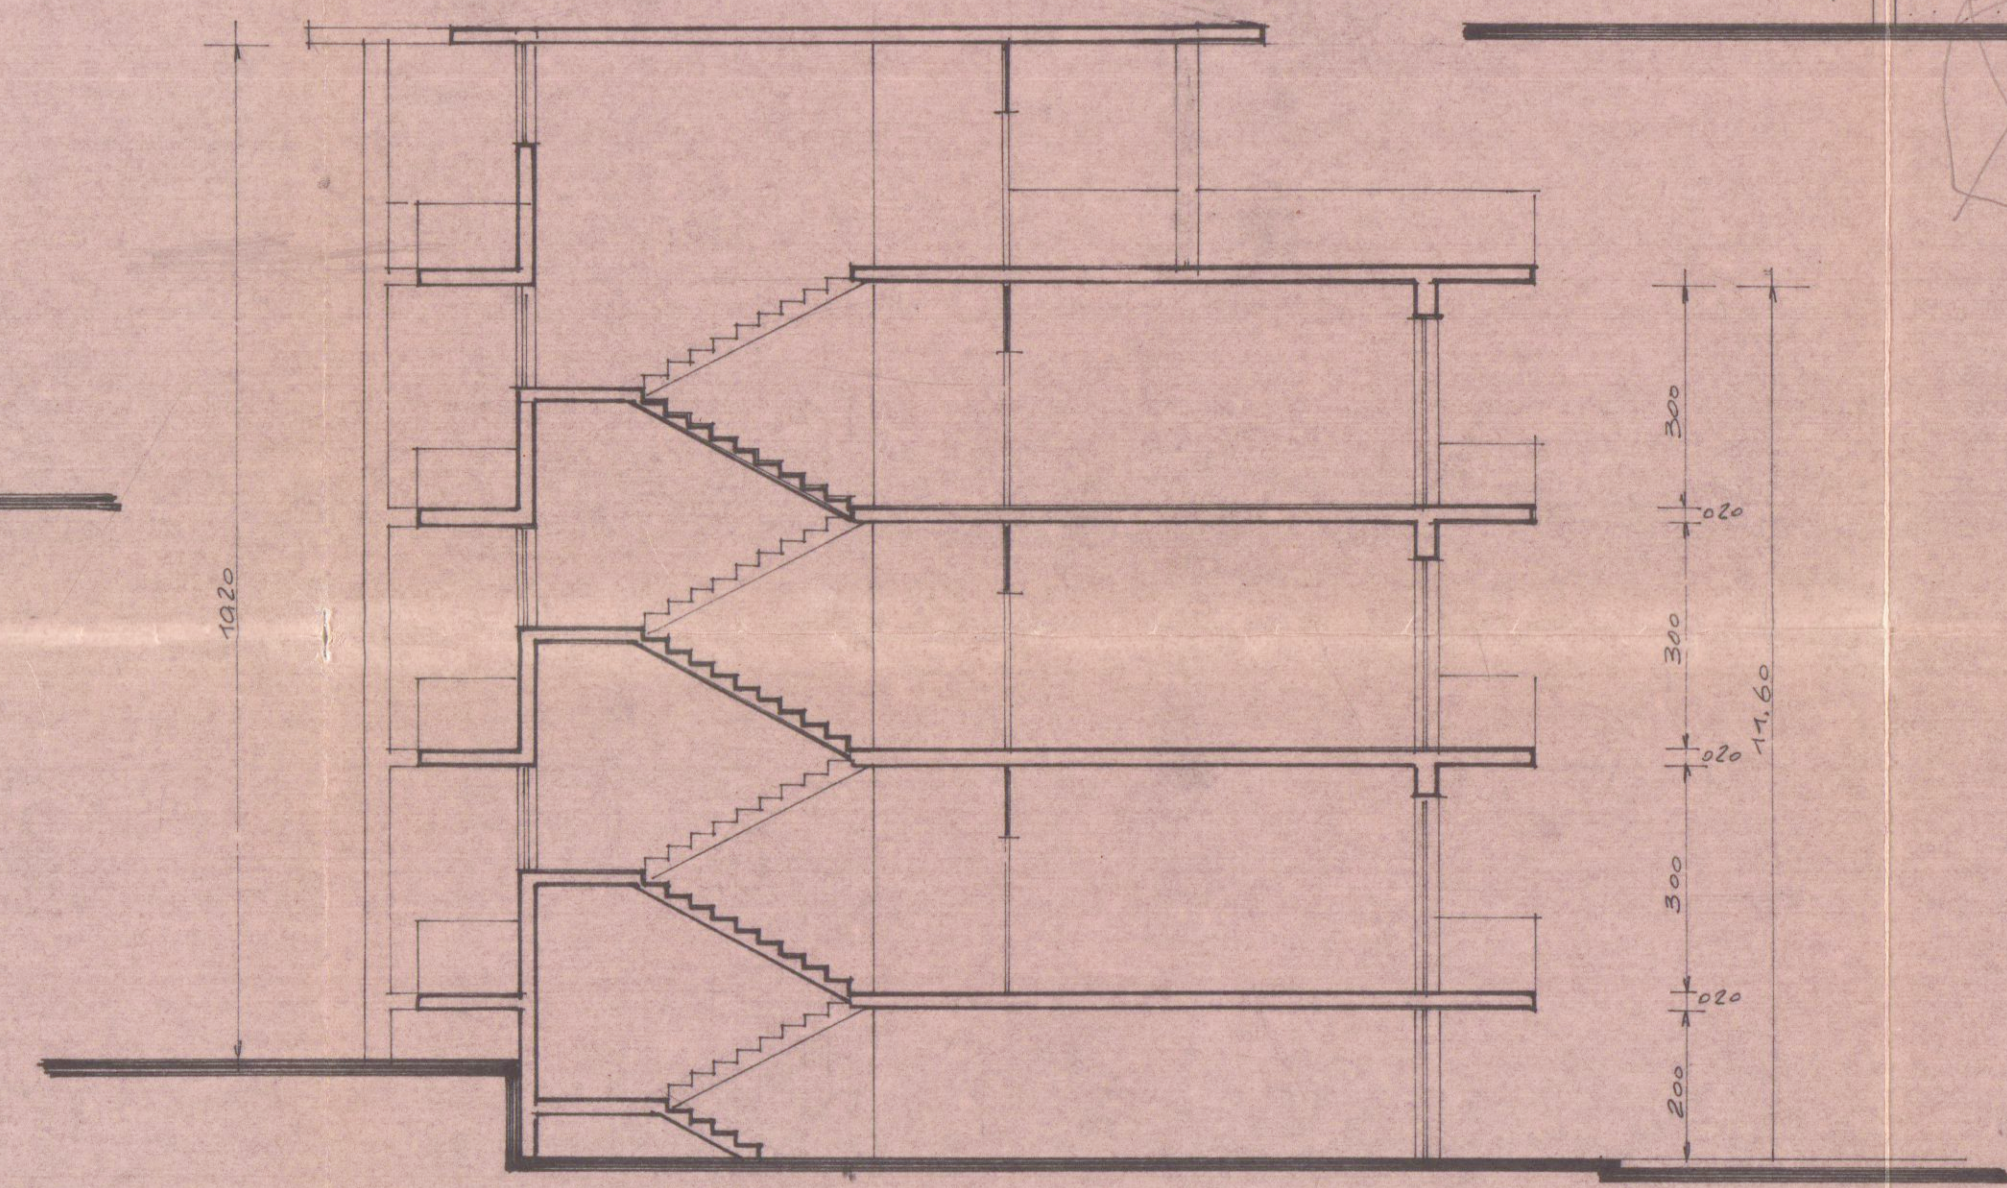

SEZIONE

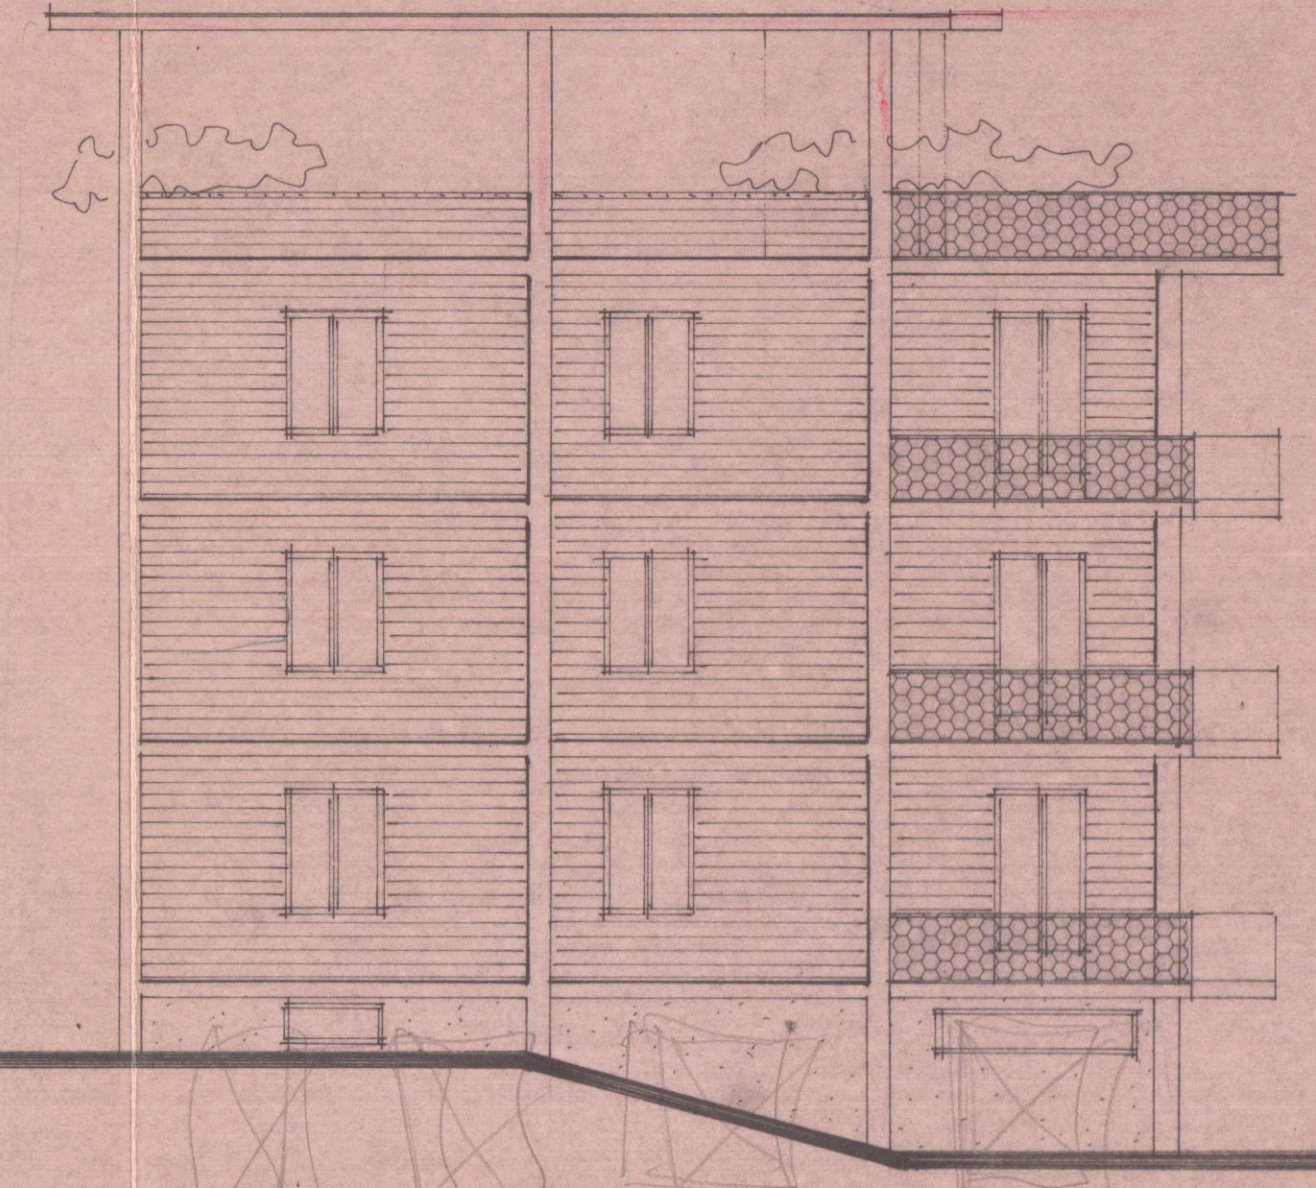

PROSPETTO SUD

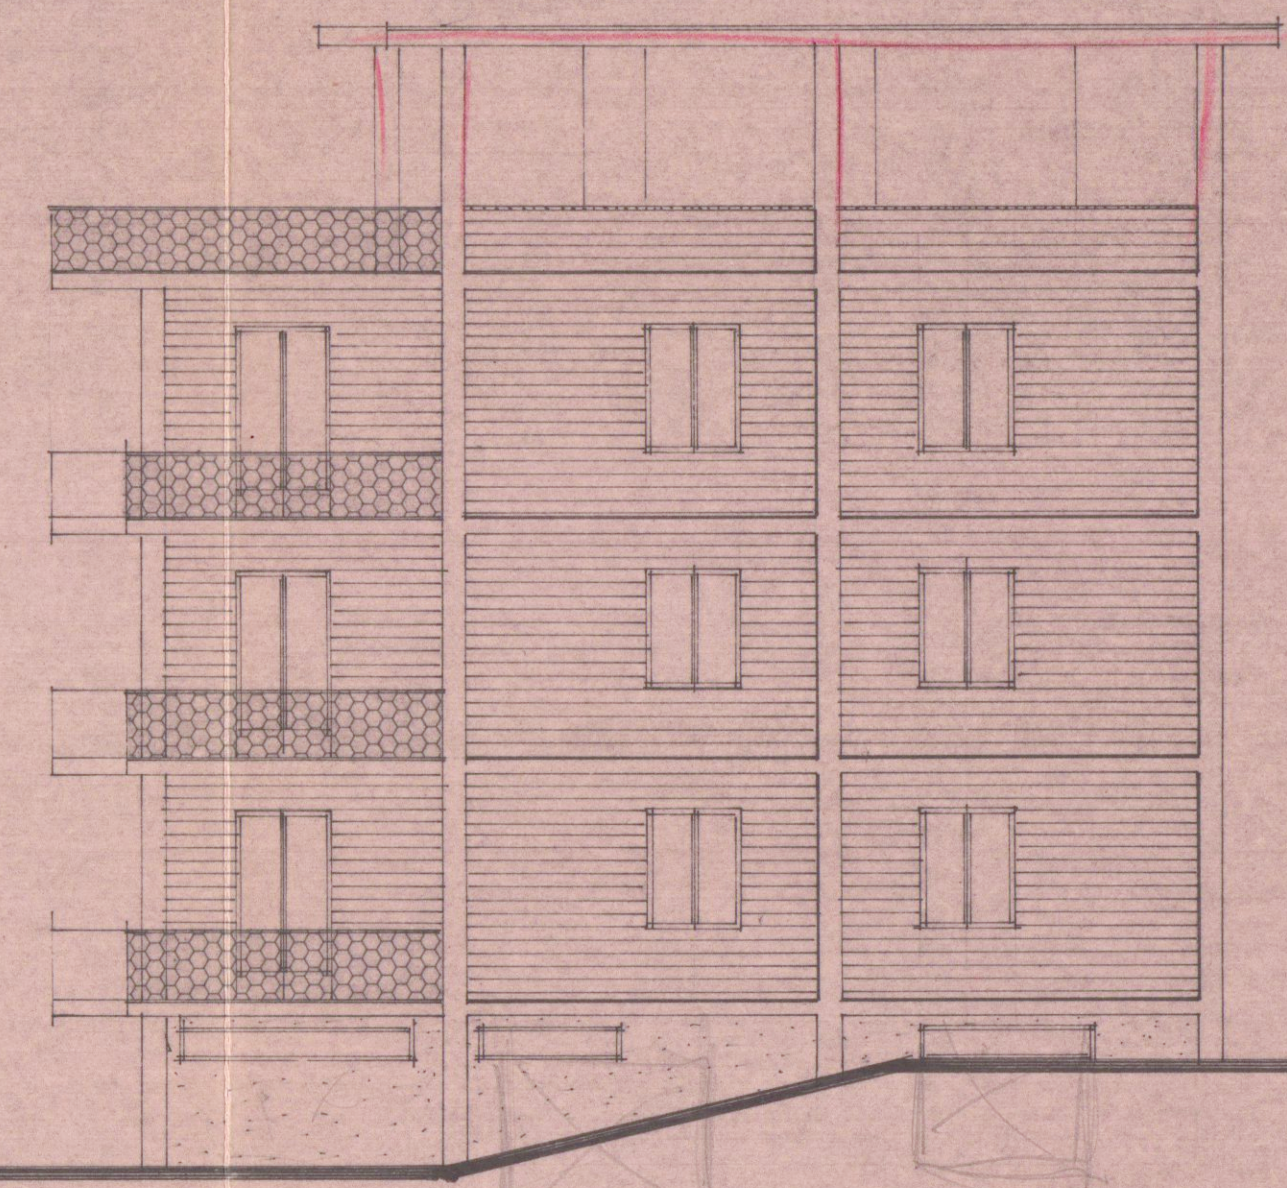

PROSPETTO NORD