

-DIANTE-

-ULTIMA SOLUZIONE PROGETTO BIAGI "LA BASSA"

A - BLOCCHI QUADRATI -

Luigi Bianchi
DOTT. ARCH. E. BIENAIMÉ

A/3


APPROVATO

CONTROLLATO 29 APR. 1967

Approvato dal Sindaco alle condizioni
indicate nel permesso di costruzione
N° 212 del 29 APR. 1967

L'ING. CAPO

-PIANTA PIANO TIPO-

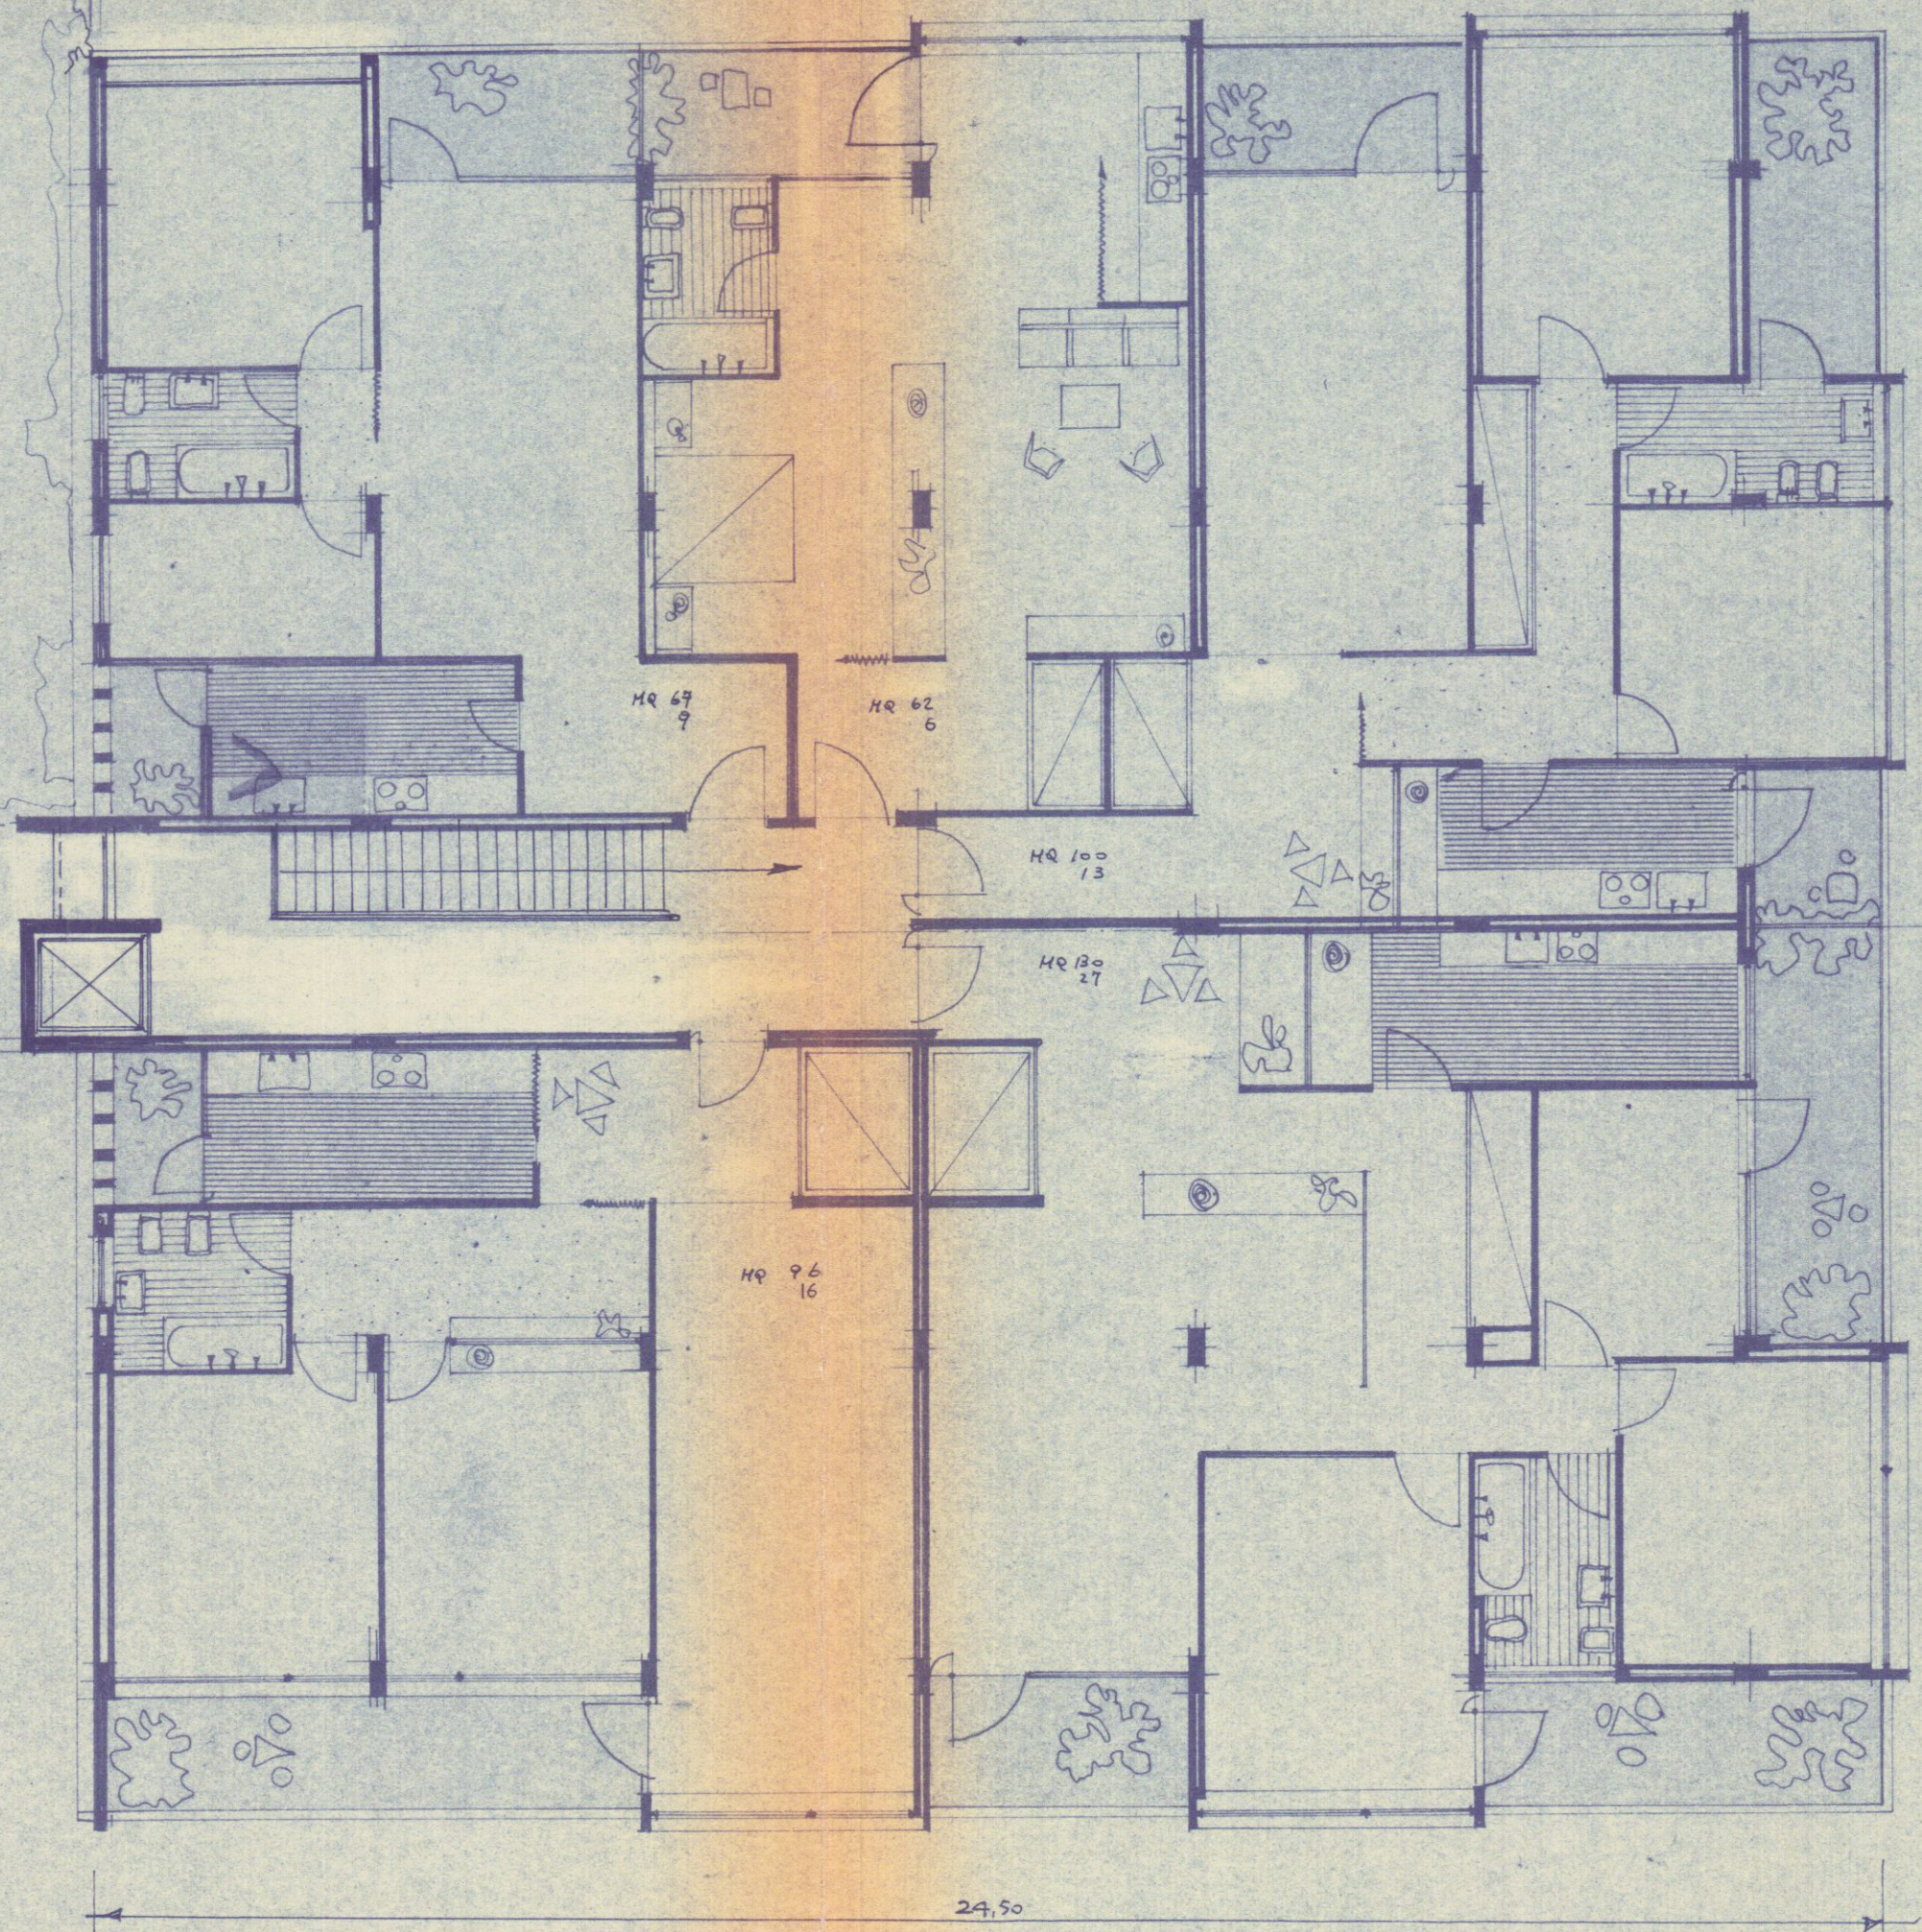

-PIANTA PIANO ATTICO-

